


OPATOVICE N.L.-POHŘEBAČKA

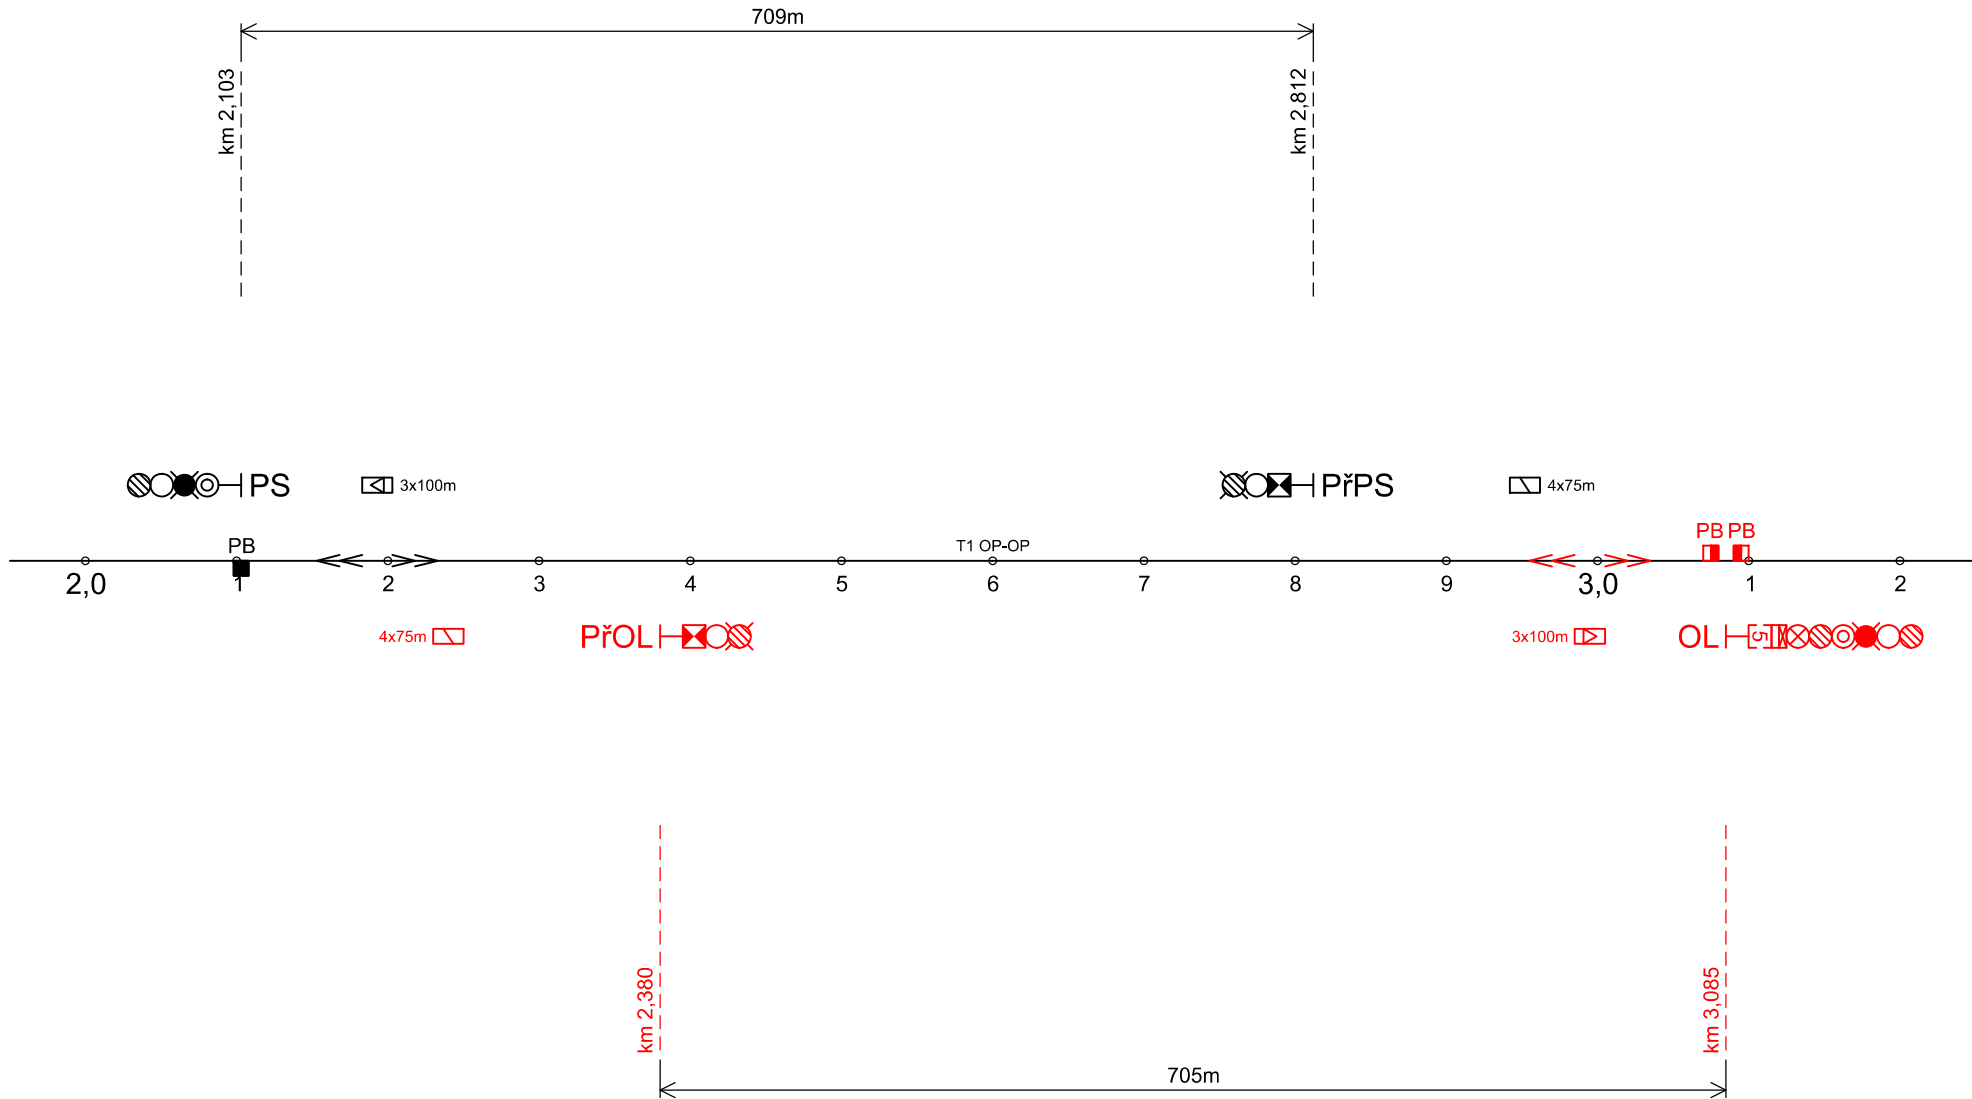


ODBOČKA PLAČICE


TRAŤOVÁ RYCHLOST s ETCS 80 km/h
ZÁBRZDNÁ VZDÁLENOST 700m

ČÁST D.1.1

AKTUALIZACE 2022

Číslo změny:	Obsah změny:	Datum změny:
01	-	-
02	-	-
03	-	-

Objednatel:		Správa železnic, státní organizace Dlážděná 1003/7, 110 00 Praha 1
		Stavební správa západ Sokolovská 1955/278, 190 00 Praha 9

Zhotovitel: Účastníci Společnosti "SP+SEU_ChluHra_PD"	
	

Správce:	SUDOP PRAHA a.s. Olšanská 1a, 130 80 Praha 3 tel.: +420 605 229 020 e-mail: praha@sudop.cz	Vedoucí týmu:	Asistent vedoucího týmu:
		ING. DANIEL FILIP	ING. PAVEL KUBÁT
			Specialista profese: ING. PETR VRÁBEL

Středisko: PROJEKTOVÉ STŘEDISKO HRADEC KRÁLOVÉ			
Vedoucí střediska:	Odpovědný projektant SO, IO, PS:	Vypracoval:	Kontroloval:
ING. PAVEL HORÁČEK	ING. PETR VRÁBEL	ING. PETR VRÁBEL	ING. JAROSLAV DYTRYCH

Název akce:	Číslo smlouvy:	
	17-266.250	
MODERNIZACE TRAŤOVÉHO ÚSEKU CHLUMEC NAD CIDLINOU (MIMO) - HRADEC KRÁLOVÉ (MIMO)	Projektový stupeň:	
	DÚR	
Část:	Datum:	
	11/2020	
ŽELEZNIČNÍ ZABEZPEČOVACÍ ZAŘÍZENÍ	Číslo části:	
	D.1.1	
Název přílohy:	Měřítko:	Počet formátů:
	-	3 A4
Situační schéma Opatovice n.L.-Pohřebáčka - Odbočka Plačice	Číslo přílohy:	03.03