


ZAST. HRADEC KRÁLOVÉ-KUKLENY    ODBOČKA KUKLENY

TRAŤOVÁ RYCHLOST    100 km/h  
ZÁBRZDNÁ VZDÁLENOST    700m

HRADEC KRÁLOVÉ HL.N.

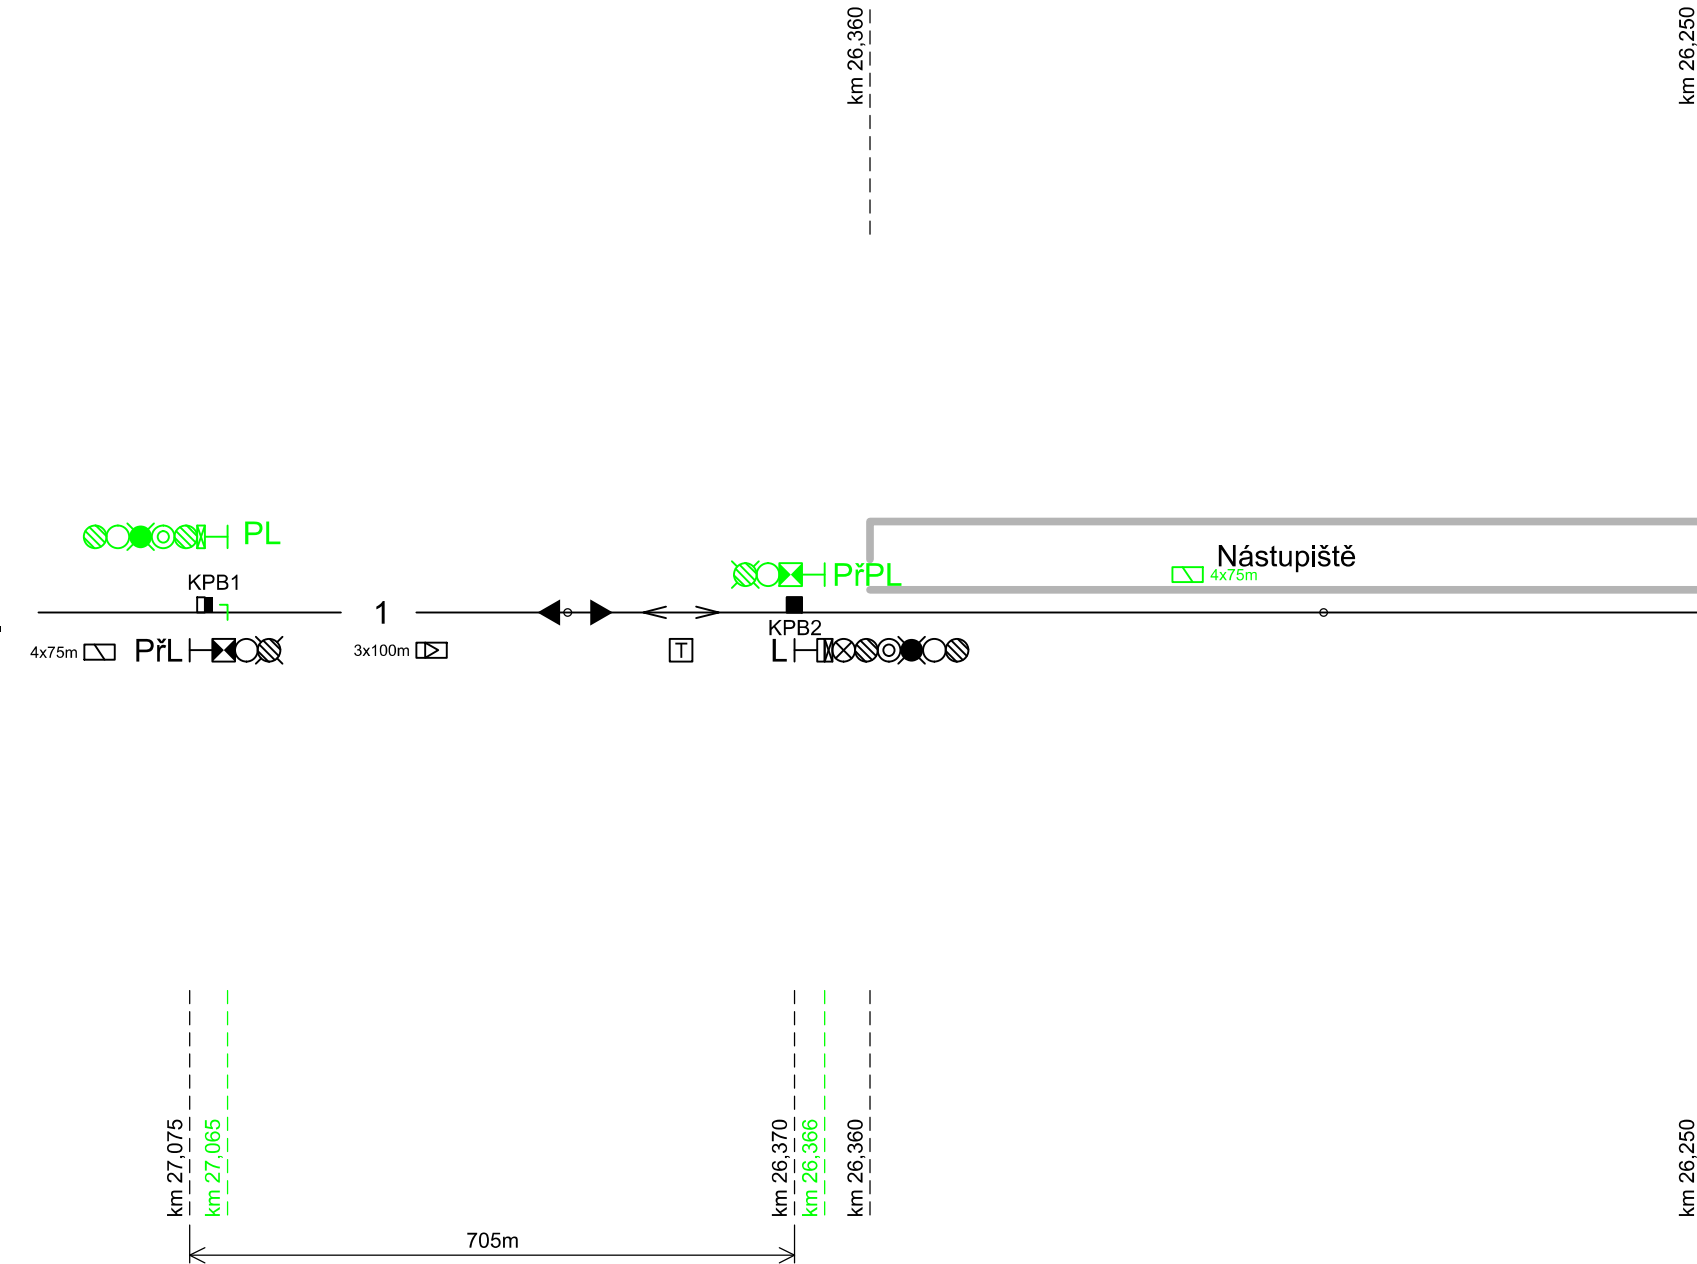

26,4

26,3

26,2

26,1

26,0

25,9

25,8

TRAŤOVÁ RYCHLOST s ETCS    160 km/h  
TRAŤOVÁ RYCHLOST bez ETCS    100 km/h  
ZÁBRZDNÁ VZDÁLENOST    700 m

ODBOČKA PLAČICE

Tabulka hlavních návěstidel			
Návěstidlo	km	Uvolňovací rychlost [km/h] (předpokládaná)	Poznámka
L	26,370	0	
1S	25,840	0	
2S	25,840	0	

ČÁST D.1.1

AKTUALIZACE 2022

Číslo změny:	Obsah změny:	Datum změny:
01	-	-
02	-	-
03	-	-

Objednatel:	Správa železnic, státní organizace Dlážděná 1003/7, 110 00 Praha 1
	Stavební správa západ Sokolovská 1955/278, 190 00 Praha 9

Zhotovitel: Účastníci Společnosti "SP+SEU_ChluHra_PD"
 

Správce:	SUDOP PRAHA a.s. Olšanská 1a, 130 80 Praha 3 tel.: +420 605 229 020 e-mail: praha@sudop.cz	Vedoucí týmu:	ING. DANIEL FILIP	Asistent vedoucího týmu:	ING. PAVEL KUBÁT
				Specialista profese:	ING. PETR VRÁBEL

Středisko: PROJEKTOVÉ STŘEDISKO HRADEC KRÁLOVÉ			
Vedoucí střediska:	Odpovědný projektant SO, IO, PS:	Vypracoval:	Kontroloval:
ING. PAVEL HORÁČEK	ING. PETR VRÁBEL	ING. PETR VRÁBEL	ING. JAROSLAV DYTRYCH

Název akce: <b>MODERNIZACE TRAŤOVÉHO ÚSEKU CHLUMEC NAD CIDLINOU (MIMO) - HRADEC KRÁLOVÉ (MIMO)</b>		Číslo smlouvy:	17-266.250
		Projektový stupeň:	DÚR
Část:		Datum:	11/2020
ŽELEZNIČNÍ ZABEZPEČOVACÍ ZAŘÍZENÍ		Číslo části:	D.1.1
Název přílohy:		Měřítko:	Počet formátů:
<b>Situační schéma Odbočka Kukleny (dočasná)</b>		-	6 A4
		Číslo přílohy:	03.21

DOKUMENT JE UŽÍVÁN POUZE VE SMYSLU PŘÍKLADNÉ SMLOUVY O DĚLO. ŽÁDNÁ JEHO ČÁST NEMŮŽE BYT DÍLE ZAKONA č.121/2000 Sb. KOPROVÁNA NEBO JINYM ZPŮSOBEM ROZŠŘOVÁNA BEZ SOHLASU SUDOP PRAHA A.S.