DOBŘENICE

SZZ K 2000 (JOP) rok 1999
Počítače náprav ALKATEL

Směr CHOCEŇ (ŽST Praskačka)
Traťová rychlost: 100 km/hod.
Zábrzdná vzdálenost: 1.000 m
TZZ: AH 88A-P + MUZA, rok 1999

Směr VELKÝ OSEK (ŽST Káranice)
Traťová rychlost: 100 km/hod.
Zábrzdná vzdálenost: 1.000 m
TZZ: AH 88A, rok 2000

15,8 15,7 15,6 15,5 15,4 15,3 15,2 15,1 **15.0** 14,9 14,8 14,7 14,6 14,5 14,4 14,3 14,2 14,1 **14.0** 13,9

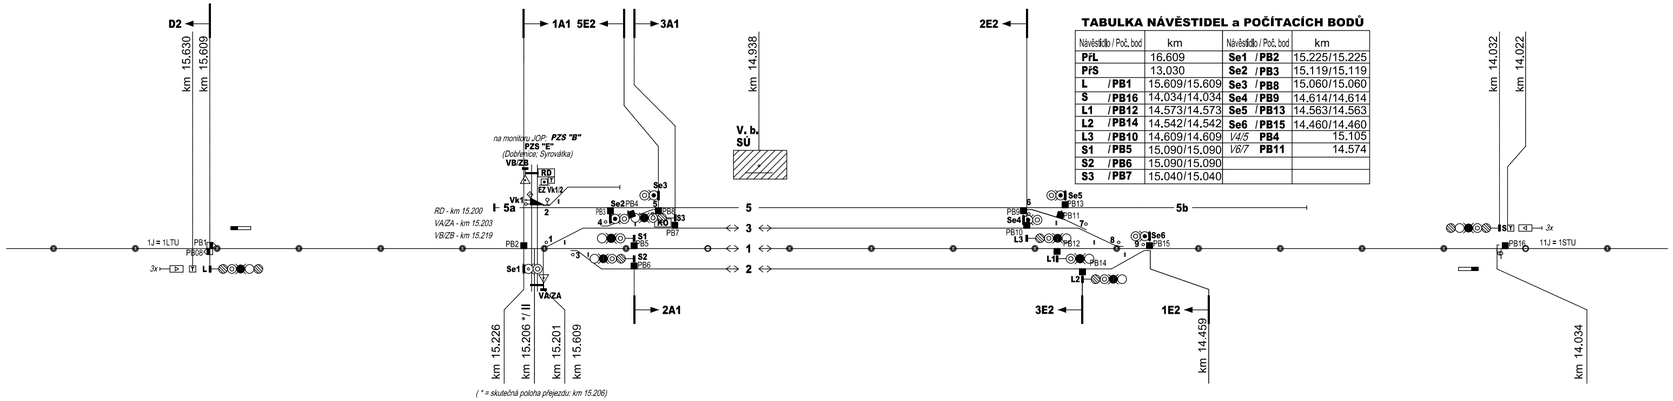

(* = skutečná poloha přejezdu: km 15.206)

TABULKA NÁVĚSTIDEL a POČÍTACÍCH BODŮ

Návěstidlo / Poč. bod	km	Návěstidlo / Poč. bod	km
PřL	16,609	**Se1 / PB2**	15.225/15.225
PřS	13,030	**Se2 / PB3**	15.119/15.119
L / PB1	15.609/15.609	**Se3 / PB8**	15.060/15.060
S / PB16	14.034/14.034	**Se4 / PB9**	14.614/14.614
L1 / PB12	14.573/14.573	**Se5 / PB13**	14.563/14.563
L2 / PB14	14.542/14.542	**Se6 / PB15**	14.460/14.460
L3 / PB10	14.609/14.609	*V4/5* **PB4**	15.105
S1 / PB5	15.090/15.090	*V6/7* **PB11**	14.574
S2 / PB6	15.090/15.090		
S3 / PB7	15.040/15.040		

AŽD 71 - 2648/2176 - OU - r. 1999
kontrolní zařízení v DK ŽST Dobřenice
počítače náprav AZF Frauscher (lichý směr)
kolej. obvody dvoupásové, 75Hz, relé DSŠ 12P (sudý směr): KO 31 02
počítače náprav ALKATEL, snímač průjezdu kola RSR 180

ČÁST D.1.1

AKTUALIZACE 2022

Číslo změny:	Obsah změny:	Datum změny:
01	-	-
02	-	-
03	-	-

Objednatel:
SPRÁVA ŽELEZNIC
Správa železnic, státní organizace
Dlážděná 1003/7, 110 00 Praha 1
Stavební správa západ
Sokolovská 1955/278, 190 00 Praha 9

Zhotovitel: Účastnici Společnosti "SP+SEU_ChluHra_PD"
SUDOP PRAHA
SUDOP EU

Správce:
SUDOP PRAHA
SUDOP PRAHA a.s.
Olšanská 1a, 130 80 Praha 3
tel.: +420 605 229 020
e-mail: praha@sudop.cz

Vedoucí týmu:
ING. DANIEL FILIP

Asistent vedoucího týmu:
ING. PAVEL KUBÁT

Specialista profese:
ING. PETR VRÁBEL

Středisko:
PROJEKTOVÉ STŘEDISKO HRADEC KRÁLOVÉ

Vedoucí střediska:	Odpovědný projektant SO, IO, PS:	Vypracoval:	Kontroloval:
ING. PAVEL HORÁČEK	ING. PETR VRÁBEL	ING. PETR VRÁBEL	ING. JAROSLAV DYTRYCH

Název akce:
MODERNIZACE TRAŤOVÉHO ÚSEKU CHLUMEC NAD CIDLINOU (MIMO) - HRADEC KRÁLOVÉ (MIMO)

Číslo smlouvy: 17-266.250
Projektový stupeň: DÚR
Datum: 11/2020
Číslo části: D.1.1

Část:
ŽELEZNIČNÍ ZABEZPEČOVACÍ ZAŘÍZENÍ

Název přílohy:
Situační schéma ŽST Dobřenice (stávající stav)

Měřítko: -
Počet formátů: 3 A4
Číslo přílohy: **4.8**

DOKUMENT LZE UŽÍVAT POUZE VE SMYSLU PŘÍSLUŠNÉ SMLOUVY O DÍLO. ŽÁDNÁ JEHO ČÁST NEMŮŽE BÝT DLE ZÁKONA č.121/2000 Sb. KOPÍROVÁNA NEBO JINÝM ZPŮSOBEM ROZŠIŘOVÁNA BEZ SOUHLASU SUDOP PRAHA a.s.