PŘEHLEDOVÉ SCHÉMA TELEFONNÍCH ZAPOJOVAČŮ

MODERNIZACE TRATOVÉHO ÚSEKU CHLUMEC nad Cidlinou (mimo) – HRADEC KRÁLOVÉ (mimo)

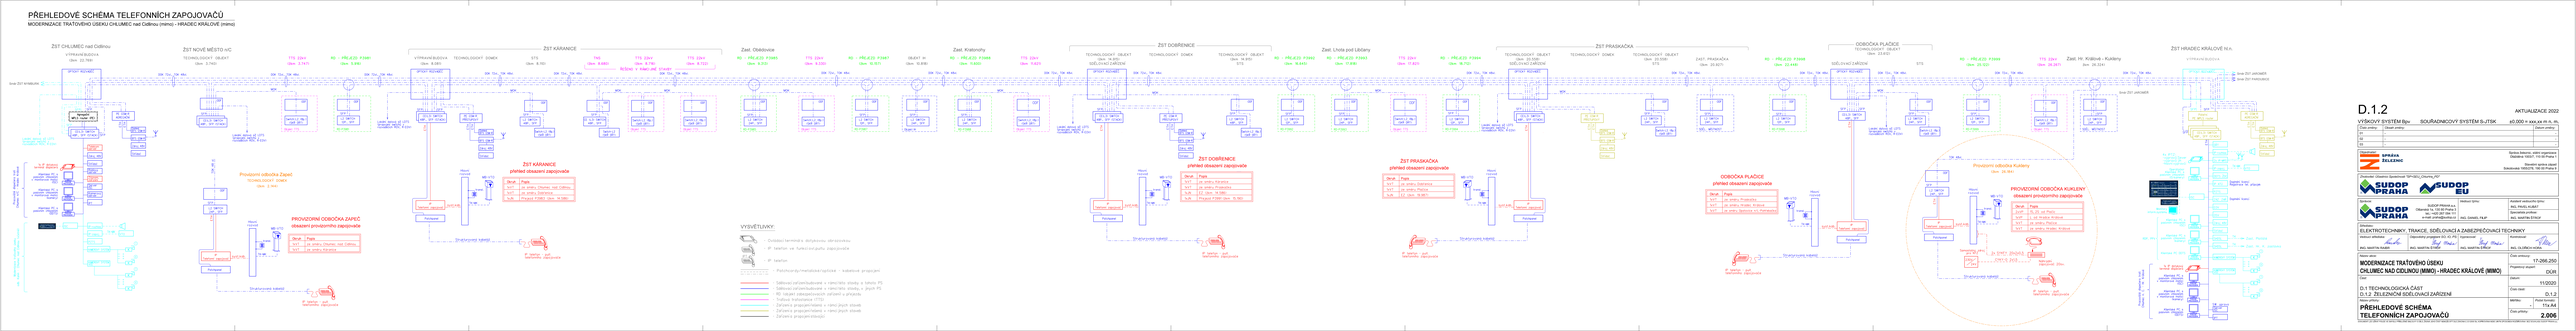

D.1.2

AKTUALIZACE 2022

VÝSKOVÝ SYSTÉM Bjm SOUŘADNICOVÝ SYSTÉM S-JTSK ±0,000 = xxx,xx m. n. m.

Číslo změny	Datum změny	Datum změny
1		
2		
3		

Objednatel: SPRÁVA ŽELEZNIC
Správa železnic, státní organizace
Dlážděná 1003/7, 110 00 Praha 1
IČ: 70994226
Generální ředitelství Hradec Králové
Rokitanského 19/62/5, 500 02 Praha 3

Projektant činného zpracování TSP/SEL/Chlumec_PDP

SUDOP PRAHA a.s.
Olšanská 54, 130 80 Praha 3
tel.: +420 267 994 111
e-mail: info@sudop.cz

SUDOP EU s.r.o.
Hradec Králové

Zpracovatel: SUDOP PRAHA a.s.
Olšanská 54, 130 80 Praha 3
tel.: +420 267 994 111
e-mail: info@sudop.cz

Autorský dozor: ING. DANIEL FILIP

Autorizační vedoucího týmu:
ING. RADIL ALBERT
Specialista profese:
ING. MARTIN ŠTRÁSKÝ

ELEKTROTECHNIKY, TRAKCE, SDĚLOVACÍ A ZABEZPEČOVACÍ TECHNIKY

Vedoucí projektant: ING. ALBERT RADIL
Zpracoval: ING. MARTIN ŠTRÁSKÝ
Kontroloval: ING. DUŠAN HRUŠKA
Schválil: ING. DANIEL FILIP

Název stavby:
MODERNIZACE TRATOVÉHO ÚSEKU CHLUMEC NAD CIDLINOU (MIMO) - HRADEC KRÁLOVÉ (MIMO)

Číslo zakázky: 17-266.250
Projektový stupeň: DUR

Datum: 11/2020

D.1.2 ŽELEZNIČNÍ SDĚLOVACÍ ZAŘÍZENÍ

Číslo části: D.1.2

PŘEHLEDOVÉ SCHÉMA TELEFONNÍCH ZAPOJOVAČŮ

Měřítko: -

Počet listů celkem: 11A

Číslo přílohy: **2.006**

Tento projekt je chráněn autorským zákonem. Bez souhlasu autora jej nelze kopírovat, rozmnožovat ani jakýmkoliv jiným způsobem rozšiřovat. Kopírování a neoprávněné užití projektu je trestné.