LEGENDA NOVÉHO STAVU

- ZABEZPEČOVACÍ ZAŘÍZENÍ DRÁŽNÍ
- SDĚLOVACÍ ZAŘÍZENÍ DRÁŽNÍ / NEDRÁŽNÍ
- ELEKTRO VN NADZEMNÍ DRÁŽNÍ
- ELEKTRO VN NADZEMNÍ NEDRÁŽNÍ
- ELEKTRO VN PODZEMNÍ DRÁŽNÍ
- ELEKTRO VN PODZEMNÍ NEDRÁŽNÍ
- ELEKTRO NN NADZEMNÍ DRÁŽNÍ
- ELEKTRO NN NADZEMNÍ NEDRÁŽNÍ
- ELEKTRO NN PODZEMNÍ DRÁŽNÍ
- ELEKTRO NN PODZEMNÍ NEDRÁŽNÍ
- ○ TRAKČNÍ VEDENÍ DRÁŽNÍ
- KANALIZACE
- VODOVOD
- PLYNOVOD
- PRODUKTOVOD
- OPLOCENÍ, OHRAZENÍ
- PROVIZORNÍ STAV
- DEMOLICE
- SOUVISEJÍCÍ STAVBA
- STAVENIŠTNÍ KOMUNIKACE
- PHS
- OCHRANNÉ PÁSMO DRÁHY

LEGENDA PLOCH

- NÁSTUPIŠTĚ
- ▩ ZASTŘEŠENÍ, PŘÍSTŘEŠKY
- PŘEJEZDOVÉ KONSTRUKCE
- VOZOVKA
- CYKLOSTEZKA
- CHODNÍK
- PŘEKLÁDKOVÁ / MANIPULAČNÍ PLOCHA
- ▩ SOUVISEJÍCÍ STAVBY KOMPLEXNÍ POZEMKOVÁ ÚPRAVA
- OHUMUSOVÁNÍ
- ÚPRAVA PLOCHY
- PŘÍSTŘEŠKY PRO KOLA
- ▨ ZAŘÍZENÍ STAVENIŠTĚ
- POZEMNÍ STAVBY
- SPÍNACÍ STANICE
- LÁVKA PRO PĚŠÍ
- DEMOLICE
- STARÁ EKOLOGICKÁ ZÁTĚŽ

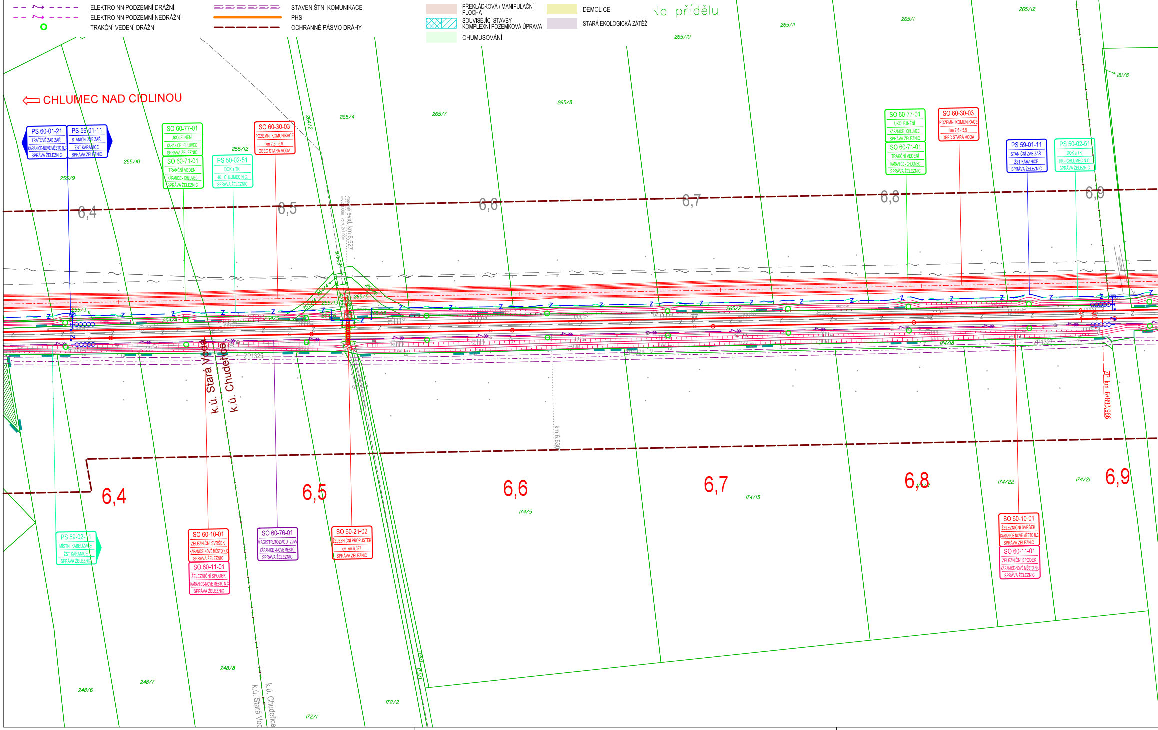

la přídělu
k.ú. Chudeřice
k.ú. Stará Voda
265/12
265/1
265/11
265/10
181/8
⇦ CHLUMEC NAD CIDLINOU
264/2
265/4
265/7
265/8
PS 60-01-21
TRAŤOVÉ ZAB.ZAŘ.
KÁRANICE-NOVÉ MĚSTO N.C.
SPRÁVA ŽELEZNIC
PS 59-01-11
STANIČNÍ ZAB.ZAŘ.
ŽST KÁRANICE
SPRÁVA ŽELEZNIC
255/10
255/9
SO 60-77-01
UKOLEJNĚNÍ
KÁRANICE - CHLUMEC
SPRÁVA ŽELEZNIC
SO 60-71-01
TRAKČNÍ VEDENÍ
KÁRANICE - CHLUMEC
SPRÁVA ŽELEZNIC
PS 50-02-51
DOK a TK
HK - CHLUMEC N.C.
SPRÁVA ŽELEZNIC
255/12
SO 60-30-03
POZEMNÍ KOMUNIKACE
km 7,6 - 5,9
OBEC STARÁ VODA
SO 60-77-01
UKOLEJNĚNÍ
KÁRANICE - CHLUMEC
SPRÁVA ŽELEZNIC
SO 60-71-01
TRAKČNÍ VEDENÍ
KÁRANICE - CHLUMEC
SPRÁVA ŽELEZNIC
SO 60-30-03
POZEMNÍ KOMUNIKACE
km 7,6 - 5,9
OBEC STARÁ VODA
PS 59-01-11
STANIČNÍ ZAB.ZAŘ.
ŽST KÁRANICE
SPRÁVA ŽELEZNIC
PS 50-02-51
DOK a TK
HK - CHLUMEC N.C.
SPRÁVA ŽELEZNIC
6,4
6,5
6,6
6,7
6,8
6,9
Propustek evid. km 6,527
255/3
255/4
265/9
265/2
174/18
ZP1325
ZP1326
ZP1327
ZP km 6,893,966
km 6,630
k.ú. Stará Voda
k.ú. Chudeřice
6,4
6,5
6,6
6,7
6,8
6,9
174/5
174/13
174/22
174/21
PS 59-02-11
MÍSTNÍ KABELIZACE
ŽST KÁRANICE
SPRÁVA ŽELEZNIC
SO 60-10-01
ŽELEZNIČNÍ SVRŠEK
KÁRANICE-NOVÉ MĚSTO N.C.
SPRÁVA ŽELEZNIC
SO 60-11-01
ŽELEZNIČNÍ SPODEK
KÁRANICE-NOVÉ MĚSTO N.C.
SPRÁVA ŽELEZNIC
SO 60-76-01
MAGISTR.ROZVOD 22kV
KÁRANICE - NOVÉ MĚSTO
SPRÁVA ŽELEZNIC
SO 60-21-02
ŽELEZNIČNÍ PROPUSTEK
ev. km 6,527
SPRÁVA ŽELEZNIC
SO 60-10-01
ŽELEZNIČNÍ SVRŠEK
KÁRANICE-NOVÉ MĚSTO N.C.
SPRÁVA ŽELEZNIC
SO 60-11-01
ŽELEZNIČNÍ SPODEK
KÁRANICE-NOVÉ MĚSTO N.C.
SPRÁVA ŽELEZNIC
248/8
248/7
248/6
172/2
172/1
k.ú. Chudeřice
k.ú. Stará Voda

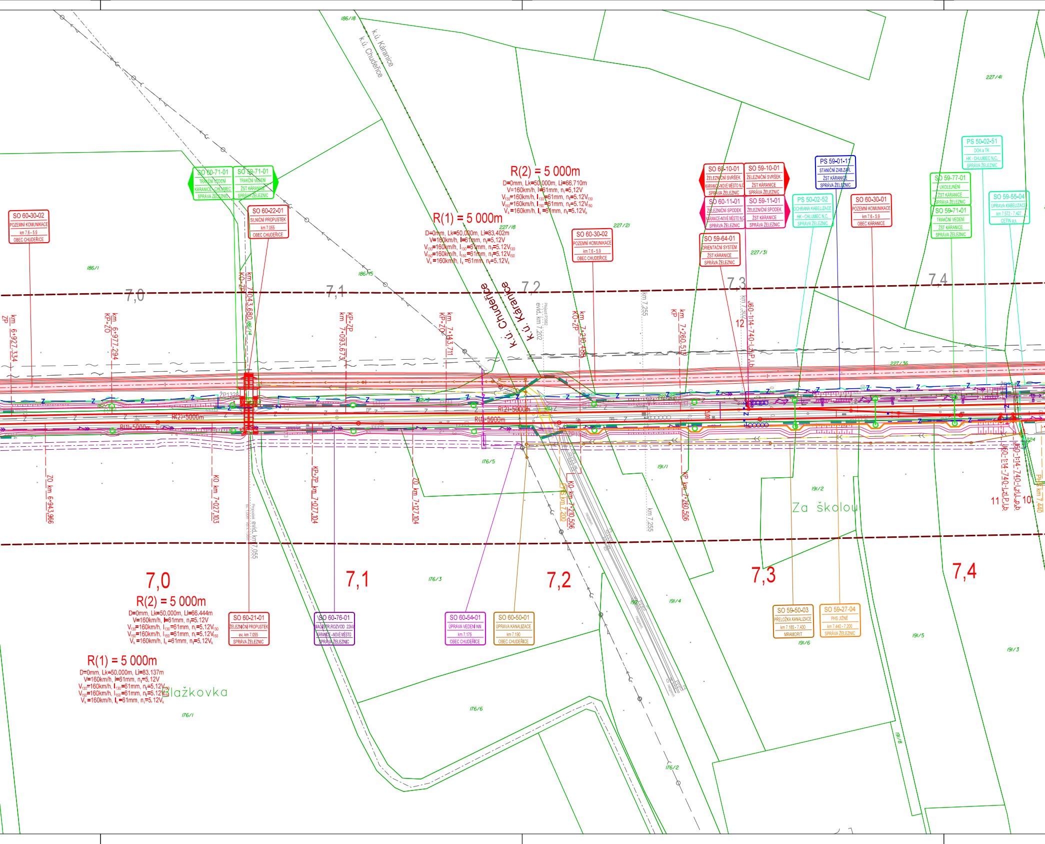
SO 60-30-02 POZEMNÍ KOMUNIKACE km 7,6 - 5,9 OBEC CHUDEŘICE
SO 60-71-01 TRAKČNÍ VEDENÍ KÁRANICE - CHLUMEC SPRÁVA ŽELEZNIC
SO 59-71-01 TRAKČNÍ VEDENÍ ŽST KÁRANICE SPRÁVA ŽELEZNIC
SO 60-22-01 SILNIČNÍ PROPUSTEK km 7,055 OBEC CHUDEŘICE
R(1) = 5 000m
D=0mm, Lk=50,000m, Li=83,402m
V=160km/h, I=61mm, n_I=5,12V
V_{130}=160km/h, I_{130}=61mm, n_I=5,12V_{130}
V_{150}=160km/h, I_{150}=61mm, n_I=5,12V_{150}
V_k=160km/h, I_k=61mm, n_I=5,12V_k
R(2) = 5 000m
D=0mm, Lk=50,000m, Li=66,710m
V=160km/h, I=61mm, n_I=5,12V
V_{130}=160km/h, I_{130}=61mm, n_I=5,12V_{130}
V_{150}=160km/h, I_{150}=61mm, n_I=5,12V_{150}
V_k=160km/h, I_k=61mm, n_I=5,12V_k
SO 60-30-02 POZEMNÍ KOMUNIKACE km 7,6 - 5,9 OBEC CHUDEŘICE
SO 60-10-01 ŽELEZNIČNÍ SVRŠEK KÁRANICE-NOVÉ MĚSTO N.C SPRÁVA ŽELEZNIC
SO 59-10-01 ŽELEZNIČNÍ SVRŠEK ŽST KÁRANICE SPRÁVA ŽELEZNIC
SO 60-11-01 ŽELEZNIČNÍ SPODEK KÁRANICE-NOVÉ MĚSTO N.C SPRÁVA ŽELEZNIC
SO 59-11-01 ŽELEZNIČNÍ SPODEK ŽST KÁRANICE SPRÁVA ŽELEZNIC
SO 59-64-01 ORIENTAČNÍ SYSTÉM ŽST KÁRANICE SPRÁVA ŽELEZNIC
PS 59-01-11 STANIČNÍ ZAB.ZAŘ. ŽST KÁRANICE SPRÁVA ŽELEZNIC
PS 50-02-52 OCHRANA KABELIZACE HK - CHLUMEC N.C. SPRÁVA ŽELEZNIC
SO 60-30-01 POZEMNÍ KOMUNIKACE km 7,6 - 5,9 OBEC KÁRANICE
SO 59-77-01 UKOLEJNĚNÍ ŽST KÁRANICE SPRÁVA ŽELEZNIC
SO 59-71-01 TRAKČNÍ VEDENÍ ŽST KÁRANICE SPRÁVA ŽELEZNIC
PS 50-02-51 DOK a TK HK - CHLUMEC N.C. SPRÁVA ŽELEZNIC
SO 59-55-04 ÚPRAVA KABELIZACE km 7,572 - 7,427 CETIN a.s.
k.ú. Káranice
k.ú. Chudeřice
186/18
186/1
186/15
186/14
227/41
227/18
227/21
227/31
227/36
176/5
176/3
176/6
176/1
176/2
191/1
191/2
191/4
191/5
191/6
191/3
191/8
192
224
7,0
7,1
7,2
7,3
7,4
km 6+927,334 ZP
km 6+977,294 KP-ZO
km 7+043,680 KO-ZP
km 7+093,673 KP-ZP
km 7+143,711 KP-ZO
km 7+210,486 KO-ZP
km 7+260,512 KP
km 7,255
km 7,302
evid. km 7,202
J60-1:14-740-Lz,P,I,b
J60-1:14-740-Lz,P,I,b
J60-1:14-740-Lz,P,p,b
12
11
10
R(2)=5000m
R(1)=5000m
ZP1328
ZO km 6+943,966
KO km 7+027,103
KP-ZP km 7+077,104
ZO km 7+127,104
KO km 7+210,506
PHS km 7,200
KP km 7+260,506
PHS km 7,440
Propustek evid. km 7,055
Za školou
Blažkovka
7,0
R(2) = 5 000m
D=0mm, Lk=50,000m, Li=66,444m
V=160km/h, I=61mm, n_I=5,12V
V_{130}=160km/h, I_{130}=61mm, n_I=5,12V_{130}
V_{150}=160km/h, I_{150}=61mm, n_I=5,12V_{150}
V_k=160km/h, I_k=61mm, n_I=5,12V_k
R(1) = 5 000m
D=0mm, Lk=50,000m, Li=83,137m
V=160km/h, I=61mm, n_I=5,12V
V_{130}=160km/h, I_{130}=61mm, n_I=5,12V_{130}
V_{150}=160km/h, I_{150}=61mm, n_I=5,12V_{150}
V_k=160km/h, I_k=61mm, n_I=5,12V_k
SO 60-21-01 ŽELEZNIČNÍ PROPUSTEK ev. km 7,055 SPRÁVA ŽELEZNIC
7,1
SO 60-76-01 MAGISTR.ROZVOD 22kV KÁRANICE - NOVÉ MĚSTO SPRÁVA ŽELEZNIC
SO 60-54-01 ÚPRAVA VEDENÍ NN km 7,175 OBEC CHUDEŘICE
SO 60-50-01 ÚPRAVA KANALIZACE km 7,190 OBEC CHUDEŘICE
7,2
7,3
SO 59-50-03 PŘELOŽKA KANALIZACE km 7,185 - 7,430 MRAMORIT
SO 59-27-04 PHS JIŽNÉ km 7,440 - 7,200 SPRÁVA ŽELEZNIC
7,4

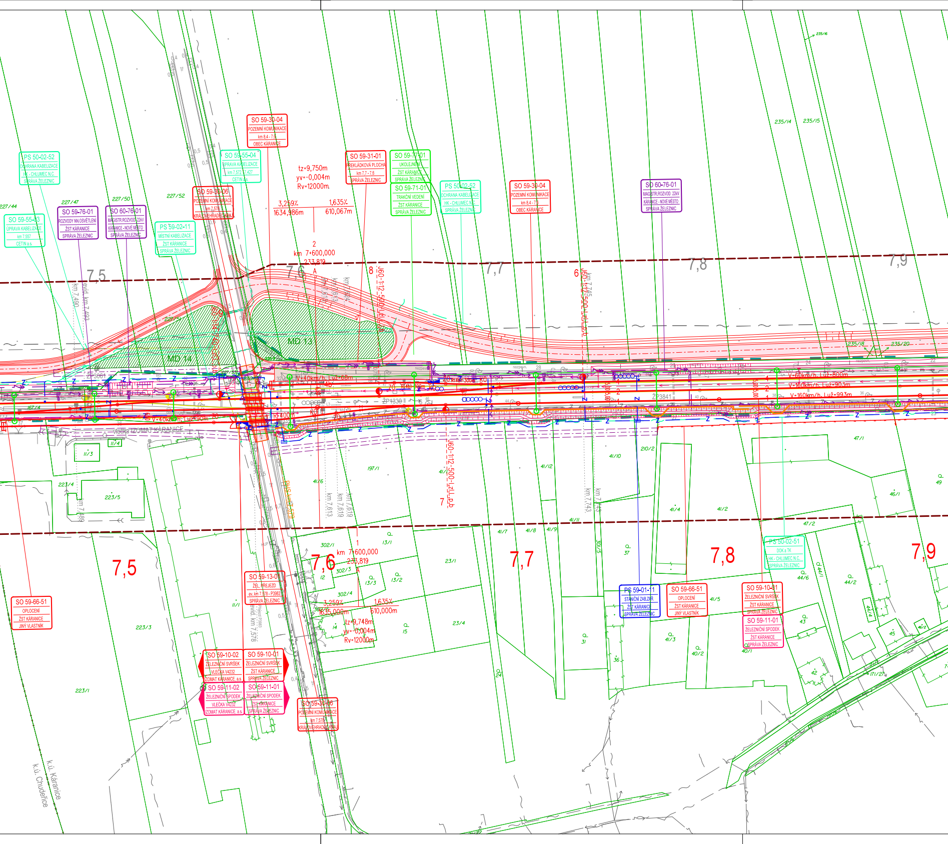
PS 50-02-52
OCHRANA KABELIZACE
HK - CHLUMEC N.C.
SPRÁVA ŽELEZNIC
SO 59-55-03
ÚPRAVA KABELIZACE
km 7,557
CETIN a.s.
SO 59-76-01
ROZVODY NN,OSVĚTLENÍ
ŽST KÁRANICE
SPRÁVA ŽELEZNIC
SO 60-76-01
MAGISTR.ROZVOD 22kV
KÁRANICE - NOVÉ MĚSTO
SPRÁVA ŽELEZNIC
PS 59-02-11
MÍSTNÍ KABELIZACE
ŽST KÁRANICE
SPRÁVA ŽELEZNIC
SO 59-30-06
POZEMNÍ KOMUNIKACE
km 7,578
KRÁLOVEHRADECKÝ KRAJ
SO 59-55-04
ÚPRAVA KABELIZACE
km 7,572 - 7,427
CETIN a.s.
SO 59-30-04
POZEMNÍ KOMUNIKACE
km 8,4 - 7,6
OBEC KÁRANICE
tz=9,750m
yv=-0,004m
Rv=12000m
3,259%
1634,986m
1,635%
610,067m
2
km 7+600,000
233,819
A
SO 59-31-01
PŘEKLÁDKOVÁ PLOCHA
km 7,7 - 7,6
SPRÁVA ŽELEZNIC
SO 59-77-01
UKOLEJNĚNÍ
ŽST KÁRANICE
SPRÁVA ŽELEZNIC
SO 59-71-01
TRAKČNÍ VEDENÍ
ŽST KÁRANICE
SPRÁVA ŽELEZNIC
PS 50-02-52
OCHRANA KABELIZACE
HK - CHLUMEC N.C.
SPRÁVA ŽELEZNIC
SO 59-30-04
POZEMNÍ KOMUNIKACE
km 8,4 - 7,6
OBEC KÁRANICE
SO 60-76-01
MAGISTR.ROZVOD 22kV
KÁRANICE - NOVÉ MĚSTO
SPRÁVA ŽELEZNIC
227/44
227/47
227/50
227/52
235/14
235/15
235/16
235/18
235/20
7,5
7,6
7,7
7,8
7,9
km 7,490
evid. km 7,499
km 7,613
km 7,619
km 7,624
km 7,743
km 7,745
J60-1:12-500-I,ž,I,p,b
J60-1:12-500-I,ž,I,p,b
8
6
7
MD 13
MD 14
V=40km/h, Luž=68m
V=40km/h, Luž=90m
V=60km/h, Luž=800m
V=160km/h, Luž=903m
V=160km/h, Luž=993m
ZP1330
ZP3841
vlečka IZOMAT KÁRANICE
11/3
11/4
223/4
223/5
197/1
41/6
41/10
41/12
41/11
41/7
41/8
41/9
210/2
47/1
46/1
49
47/2
41/4
41/2
302/1
302/3
302/4
13/1
13/2
13/3
12
14
15
23/1
23/4
223/3
223/1
11/1
km 7,489
evid. km 7,578
Přejezd P3983
SO 59-13-01
ŽEL. PŘEJEZD
ev. km 7,578 - P3983
SPRÁVA ŽELEZNIC
1
km 7+600,000
233,819
A
3,259%
1635,000m
1,635%
610,000m
tz=9,748m
yv=-0,004m
Rv=12000m
SO 59-66-51
OPLOCENÍ
ŽST KÁRANICE
JINÝ VLASTNÍK
SO 59-10-02
ŽELEZNIČNÍ SVRŠEK
VLEČKA V4232
IZOMAT KÁRANICE, a.s.
SO 59-10-01
ŽELEZNIČNÍ SVRŠEK
ŽST KÁRANICE
SPRÁVA ŽELEZNIC
SO 59-11-02
ŽELEZNIČNÍ SPODEK
VLEČKA V4232
IZOMAT KÁRANICE, a.s.
SO 59-11-01
ŽELEZNIČNÍ SPODEK
ŽST KÁRANICE
SPRÁVA ŽELEZNIC
SO 59-30-06
POZEMNÍ KOMUNIKACE
km 7,578
KRÁLOVEHRADECKÝ KRAJ
PS 59-01-11
STANIČNÍ ZAB.ZAŘ.
ŽST KÁRANICE
SPRÁVA ŽELEZNIC
SO 59-66-51
OPLOCENÍ
ŽST KÁRANICE
JINÝ VLASTNÍK
SO 59-10-01
ŽELEZNIČNÍ SVRŠEK
ŽST KÁRANICE
SPRÁVA ŽELEZNIC
SO 59-11-01
ŽELEZNIČNÍ SPODEK
ŽST KÁRANICE
SPRÁVA ŽELEZNIC
PS 50-02-51
DOK a TK
HK - CHLUMEC N.C.
SPRÁVA ŽELEZNIC
37
36
31
24
41/5
41/3
40/2
40/1
43
44/6
44/1
44/2
44/4
45
42
301/5
k.ú. Káranice
k.ú. Chudeřice

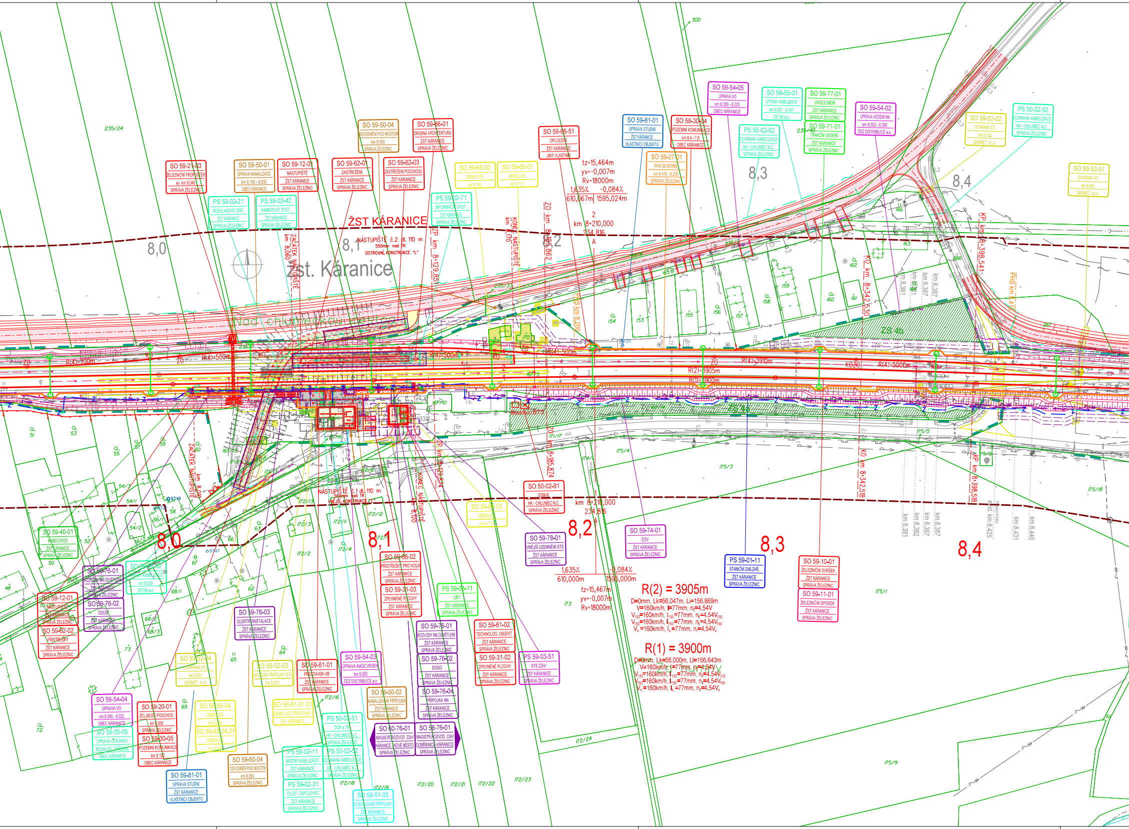
ŽST KÁRANICE
žst. Káranice
Nad chlumeckou tratí
Za humny
8,0
8,1
8,2
8,3
8,4
NÁSTUPIŠTĚ č.2 dl. 110 m
550mm nad TK
OSTROVNÍ, KONSTRUKCE "L"
NÁSTUPIŠTĚ č.1 dl. 110 m
550mm nad TK
VNĚJŠÍ, KONSTRUKCE "L"
ZAČÁTEK NÁSTUPIŠTĚ km 8,060
ZAČÁTEK NÁSTUPIŠTĚ km 8,010
KONEC NÁSTUPIŠTĚ km 8,170
KONEC NÁSTUPIŠTĚ km 8,120
ZP km 8+129,851
ZP km 8+129,874
ZO km 8+185,862
ZO km 8+185,874
KO km 8+342,530
KO km 8+342,518
KP km 8+398,541
KP km 8+398,518
PHS km 8,200
PHS km 8,418
tz=15,464m
yv=-0,007m
Rv=18000m
1,635‰ -0,084‰
610,067m 1595,024m
2
km 8+210,000
234,816
A
1
km 8+210,000
234,816
A
1,635‰ -0,084‰
610,000m 1595,000m
tz=15,467m
yv=-0,007m
Rv=18000m
R(2) = 3905m
D=0mm, Lk=56.047m, Li=156.869m
V=160km/h, I=77mm, n=4.54V
V130=160km/h, I130=77mm, n=4.54V130
V150=160km/h, I150=77mm, n=4.54V150
Vk=160km/h, Ik=77mm, n=4.54Vk
R(1) = 3900m
D=0mm, Lk=56,000m, Ll=156.643m
V=160km/h, I=77mm, n=4.54V
V130=160km/h, I130=77mm, n=4.54V130
V150=160km/h, I150=77mm, n=4.54V150
Vk=160km/h, Ik=77mm, n=4.54Vk
R(4)=700m
R(4)=500m
R(4)=500m
R(4)=500m
R(4)=3910m
R(2)=3905m
R(1)=3900m
R(4)=5000m
ZS 4b
ZS 4b
Bet.box BTS
SO 59-21-03 | ŽELEZNIČNÍ PROPUSTEK | ev. km 8,040 | SPRÁVA ŽELEZNIC
SO 59-50-01 | ÚPRAVA KANALIZACE | km 8,150 - 8,030 | OBEC KÁRANICE
SO 59-12-01 | NÁSTUPIŠTĚ | ŽST KÁRANICE | SPRÁVA ŽELEZNIC
SO 59-62-01 | ZASTŘEŠENÍ | ŽST KÁRANICE | SPRÁVA ŽELEZNIC
SO 59-62-03 | ZASTŘEŠENÍ PODCHODU | ŽST KÁRANICE | SPRÁVA ŽELEZNIC
SO 59-50-04 | ODVODNĚNÍ POD MOSTEM | km 8,050 | SPRÁVA ŽELEZNIC
SO 59-66-01 | DROBNÁ ARCHITEKTURA | ŽST KÁRANICE | SPRÁVA ŽELEZNIC
SO 59-65-02 | DEMOLICE | km 8,162
SO 59-65-01 | DEMOLICE | km 8,177
SO 59-66-51 | OPLOCENÍ | ŽST KÁRANICE | JINÝ VLASTNÍK
PS 59-02-21 | ROZHLASOVÉ ZAŘ. | ŽST KÁRANICE | SPRÁVA ŽELEZNIC
PS 59-02-42 | KAMEROVÝ SYST. | ŽST KÁRANICE | SPRÁVA ŽELEZNIC
PS 59-02-71 | INFORMAČNÍ SYST. | ŽST KÁRANICE | SPRÁVA ŽELEZNIC
SO 59-81-01 | ÚPRAVA STUDNÍ | ŽST KÁRANICE | VLASTNÍCI OBJEKTŮ
SO 59-30-04 | POZEMNÍ KOMUNIKACE | km 8,4 - 7,6 | OBEC KÁRANICE
SO 59-27-01 | PHS SEVERNÍ | km 8,418 - 8,200 | SPRÁVA ŽELEZNIC
SO 59-54-05 | ÚPRAVA VO | km 8,350 - 8,220 | OBEC KÁRANICE
PS 50-02-52 | OCHRANA KABELIZACE | HK - CHLUMEC N.C. | SPRÁVA ŽELEZNIC
SO 59-55-01 | ÚPRAVA KABELIZACE | km 8,507 - 8,407 | CETIN a.s.
SO 59-77-01 | UKOLEJNĚNÍ | ŽST KÁRANICE | SPRÁVA ŽELEZNIC
SO 59-71-01 | TRAKČNÍ VEDENÍ | ŽST KÁRANICE | SPRÁVA ŽELEZNIC
SO 59-54-02 | ÚPRAVA VEDENÍ NN | km 8,503 - 8,390 | ČEZ DISTRIBUCE a.s.
SO 59-52-02 | OCHRANA STL | km 8,372 | GASNET, s.r.o.
PS 50-02-52 | OCHRANA KABELIZACE | HK - CHLUMEC N.C. | SPRÁVA ŽELEZNIC
SO 59-52-01 | OCHRANA STL | km 8,451 | GASNET, s.r.o.
SO 59-40-01 | KABELOVOD | ŽST KÁRANICE | SPRÁVA ŽELEZNIC
SO 59-76-01 | ROZVODY NN,OSVĚTLENÍ | ŽST KÁRANICE | SPRÁVA ŽELEZNIC
SO 59-55-02 | ÚPRAVA KABELIZACE | km 8,030 | CETIN a.s.
SO 59-12-01 | NÁSTUPIŠTĚ | ŽST KÁRANICE | SPRÁVA ŽELEZNIC
SO 59-76-02 | DOÚO | ŽST KÁRANICE | SPRÁVA ŽELEZNIC
SO 59-62-02 | PŘÍSTŘEŠKY | ŽST KÁRANICE | SPRÁVA ŽELEZNIC
SO 59-76-03 | ELEKTROINSTALACE | ŽST KÁRANICE | SPRÁVA ŽELEZNIC
SO 59-52-04 | OCHRANA STL | km 8,031 | GASNET, s.r.o.
SO 59-52-03 | ZRUŠENÍ PŘÍPOJKY STL | km 8,072
SO 59-54-04 | ÚPRAVA VO | km 8,040 - 8,020 | OBEC KÁRANICE
SO 59-55-05 | ÚPRAVA CIVILNÍHO ROZHLAS. ZAŘÍZENÍ | OBEC KÁRANICE
SO 59-20-01 | ŽEL.MOST-PODCHOD | km 8,050 | SPRÁVA ŽELEZNIC
SO 59-30-05 | POZEMNÍ KOMUNIKACE | km 8,100 | OBEC KÁRANICE
SO 59-65-04 | DEMOLICE | km 8,040
SO 59-65-04.01 | DEMOLICE | km 8,060
SO 59-61-01.01 | DEMOLICE PŘÍSTAVKU | ŽST KÁRANICE
SO 59-81-01 | ÚPRAVA STUDNÍ | ŽST KÁRANICE | VLASTNÍCI OBJEKTŮ
SO 59-50-04 | ODVODNĚNÍ POD MOSTEM | km 8,050 | SPRÁVA ŽELEZNIC
SO 59-61-01 | PŘESTAVBA VB | ŽST KÁRANICE | SPRÁVA ŽELEZNIC
SO 59-54-03 | ÚPRAVA NADZ.VEDENÍ | km 8,050 | ČEZ DISTRIBUCE a.s.
SO 59-50-02 | KANALIZAČNÍ PŘÍPOJKA | ŽST KÁRANICE | SPRÁVA ŽELEZNIC
PS 50-02-51 | DOK a TK | HK - CHLUMEC N.C. | SPRÁVA ŽELEZNIC
PS 59-02-11 | MÍSTNÍ KABELIZACE | ŽST KÁRANICE | SPRÁVA ŽELEZNIC
PS 50-02-52 | OCHRANA KABELIZACE | HK - CHLUMEC N.C. | SPRÁVA ŽELEZNIC
PS 59-02-31 | TELEF. ZAPOJOVAČ | ŽST KÁRANICE | SPRÁVA ŽELEZNIC
SO 59-51-05 | VODOVODNÍ PŘÍPOJKA | ŽST KÁRANICE | SPRÁVA ŽELEZNIC
SO 60-76-01 | MAGISTR.ROZVOD 22kV | KÁRANICE - NOVÉ MĚSTO | SPRÁVA ŽELEZNIC
SO 58-76-01 | MAGISTR.ROZVOD 22kV | DOBŘENICE-KÁRANICE | SPRÁVA ŽELEZNIC
SO 59-66-02 | PŘÍSTŘEŠKY PRO KOLA | ŽST KÁRANICE | SPRÁVA ŽELEZNIC
SO 59-31-03 | ZPEVNĚNÉ PLOCHY | ŽST KÁRANICE | SPRÁVA ŽELEZNIC
PS 59-03-11 | DŘT | ŽST KÁRANICE | SPRÁVA ŽELEZNIC
SO 59-76-01 | ROZVODY NN,OSVĚTLENÍ | ŽST KÁRANICE | SPRÁVA ŽELEZNIC
SO 59-76-02 | DOÚO | ŽST KÁRANICE | SPRÁVA ŽELEZNIC
SO 59-76-04 | PŘÍPOJKA NN | ŽST KÁRANICE | SPRÁVA ŽELEZNIC
SO 59-61-02 | TECHNOLOG. OBJEKT | ŽST KÁRANICE | SPRÁVA ŽELEZNIC
SO 59-31-02 | ZPEVNĚNÉ PLOCHY | ŽST KÁRANICE | SPRÁVA ŽELEZNIC
PS 59-03-51 | STS 22kV | ŽST KÁRANICE | SPRÁVA ŽELEZNIC
SO 59-65-03 | DEMOLICE | km 8,115
SO 50-02-81 | GSM-R | HK - CHLUMEC N.C. | SPRÁVA ŽELEZNIC
SO 59-78-01 | VNĚJŠÍ UZEMNĚNÍ STS | ŽST KÁRANICE | SPRÁVA ŽELEZNIC
SO 59-74-01 | EOV | ŽST KÁRANICE | SPRÁVA ŽELEZNIC
PS 59-01-11 | STANIČNÍ ZAB.ZAŘ. | ŽST KÁRANICE | SPRÁVA ŽELEZNIC
SO 59-10-01 | ŽELEZNIČNÍ SVRŠEK | ŽST KÁRANICE | SPRÁVA ŽELEZNIC
SO 59-11-01 | ŽELEZNIČNÍ SPODEK | ŽST KÁRANICE | SPRÁVA ŽELEZNIC
km 8,381
km 8,382
km 8,387
km 8,425
km 8,431
km 8,440
235/24
235/33
235/40
236/2
300
ST18
ST27
ST47
175/3
175/4
175/9
175/18
172/2
172/4
172/16
172/18
172/19
172/20
172/21
172/22
172/23
172/24
173

KOMPLEXNÍ POZEMKOVÁ ÚPRAVA K.Ú. OBĚDOVICE
VČETNĚ UCELENÉ ČÁSTI KRATONOHY A KÁRANICE
PLÁN SPOLEČNÝCH ZAŘÍZENÍ

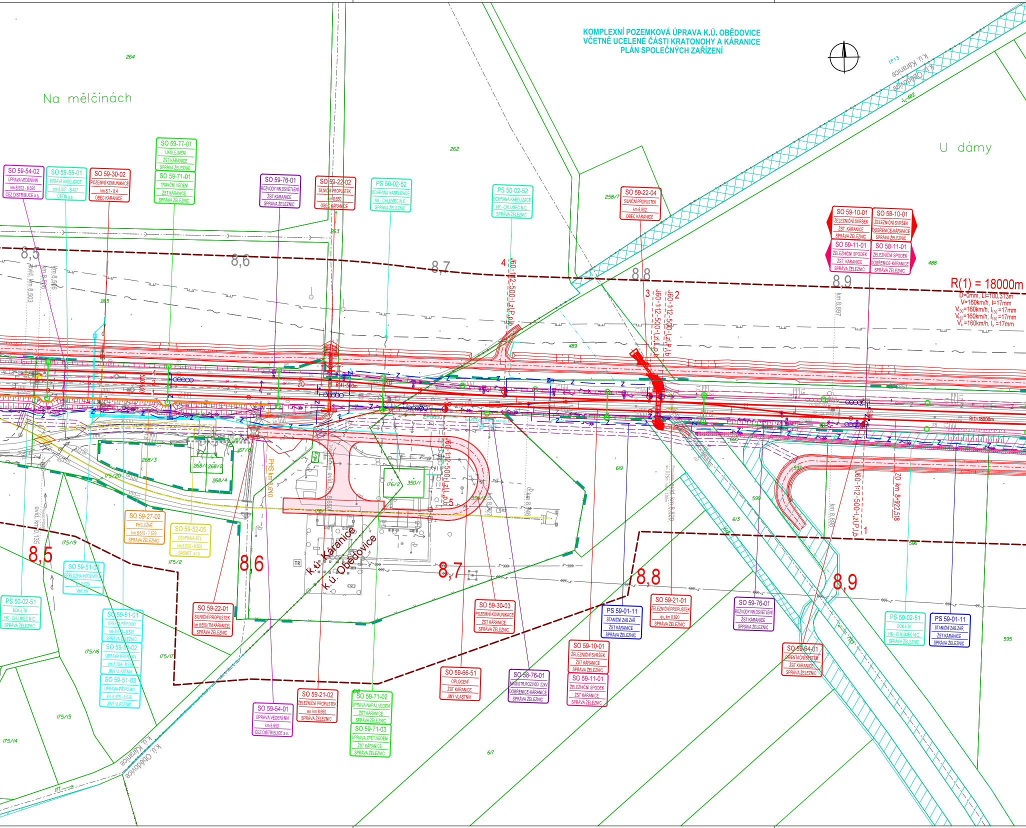
Na mělčinách
U dámy
264
262
263
265
258/7
488
489
k.ú. Káranice
k.ú. Obědovice
SO 59-54-02
ÚPRAVA VEDENÍ NN
km 8,503 - 8,390
ČEZ DISTRIBUCE a.s.
SO 59-55-01
ÚPRAVA KABELIZACE
km 8,507 - 8,407
CETIN a.s.
SO 59-30-02
POZEMNÍ KOMUNIKACE
km 8,7 - 8,4
OBEC KÁRANICE
SO 59-77-01
UKOLEJNĚNÍ
ŽST KÁRANICE
SPRÁVA ŽELEZNIC
SO 59-71-01
TRAKČNÍ VEDENÍ
ŽST KÁRANICE
SPRÁVA ŽELEZNIC
SO 59-76-01
ROZVODY NN,OSVĚTLENÍ
ŽST KÁRANICE
SPRÁVA ŽELEZNIC
SO 59-22-02
SILNIČNÍ PROPUSTEK
km 8,650
OBEC KÁRANICE
PS 50-02-52
OCHRANA KABELIZACE
HK - CHLUMEC N.C.
SPRÁVA ŽELEZNIC
PS 50-02-52
OCHRANA KABELIZACE
HK - CHLUMEC N.C.
SPRÁVA ŽELEZNIC
SO 59-22-04
SILNIČNÍ PROPUSTEK
km 8,802
OBEC KÁRANICE
SO 59-10-01
ŽELEZNIČNÍ SVRŠEK
ŽST. KÁRANICE
SPRÁVA ŽELEZNIC
SO 58-10-01
ŽELEZNIČNÍ SVRŠEK
DOBŘENICE-KÁRANICE
SPRÁVA ŽELEZNIC
SO 59-11-01
ŽELEZNIČNÍ SPODEK
ŽST. KÁRANICE
SPRÁVA ŽELEZNIC
SO 58-11-01
ŽELEZNIČNÍ SPODEK
DOBŘENICE-KÁRANICE
SPRÁVA ŽELEZNIC
8,5
8,6
8,7
8,8
8,9
evid. km 8,503
km 8,506
km 8,897
4
J60-1:12-500-I,zl,P,p,b
3
J60-1:12-500-I,zl,L,p,b
J60-1:12-500-I,zl,P,l,b
2
R(1) = 18000m
D=0mm, Li=100,313m
V=160km/h, I=17mm
V_{130}=160km/h, I_{130}=17mm
V_{150}=160km/h, I_{150}=17mm
V_k=160km/h, I_k=17mm
R(4)=500m
268/3
268/1
268/2
268/4
175/20
175/19
175/2
175/16
175/17
175/15
175/14
176/2
350/1
176/1
PHS km 8,610
evid. km 8,650
J60-1:12-500-I,zl,L,p,b
5
km 8,898
J60-1:12-500-I,zl,P,l,b
1
ZO km 8,922,518
evid. km 0,135
TR
619
599
613
597
596
595
617
618
703
SO 59-27-02
PHS JIŽNÉ
km 8,610 - 7,579
SPRÁVA ŽELEZNIC
SO 59-52-05
OCHRANA STL
km 8,600 - 8,500
GASNET, s.r.o.
SO 59-51-04
PŘELOŽKA VODOVODU
km 8,526
VaK HK
PS 50-02-51
DOK a TK
HK - CHLUMEC N.C.
SPRÁVA ŽELEZNIC
SO 59-51-01
ÚPRAVA PŘÍPOJKY
km 8,634 - 8,526
SPRÁVA ŽELEZNIC
SO 59-51-02
ÚPRAVA PŘÍPOJKY
km 8,584 - 8,526
JINÝ VLASTNÍK
SO 59-51-03
ÚPRAVA PŘÍPOJKY
km 8,575 - 8,526
JINÝ VLASTNÍK
SO 59-22-01
SILNIČNÍ PROPUSTEK
km 8,650 (TM KÁRANICE)
SPRÁVA ŽELEZNIC
SO 59-54-01
ÚPRAVA VEDENÍ NN
km 8,650
ČEZ DISTRIBUCE a.s.
SO 59-21-02
ŽELEZNIČNÍ PROPUSTEK
ev. km 8,650
SPRÁVA ŽELEZNIC
SO 59-71-02
ÚPRAVA NAPÁJ.VEDENÍ
ŽST KÁRANICE
SPRÁVA ŽELEZNIC
SO 59-71-03
ÚPRAVA ZPĚT.VEDENÍ
ŽST KÁRANICE
SPRÁVA ŽELEZNIC
SO 59-66-51
OPLOCENÍ
ŽST KÁRANICE
JINÝ VLASTNÍK
SO 59-30-03
POZEMNÍ KOMUNIKACE
ŽST KÁRANICE
SPRÁVA ŽELEZNIC
SO 58-76-01
MAGISTR.ROZVOD 22kV
DOBŘENICE-KÁRANICE
SPRÁVA ŽELEZNIC
SO 59-10-01
ŽELEZNIČNÍ SVRŠEK
ŽST KÁRANICE
SPRÁVA ŽELEZNIC
SO 59-11-01
ŽELEZNIČNÍ SPODEK
ŽST KÁRANICE
SPRÁVA ŽELEZNIC
PS 59-01-11
STANIČNÍ ZAB.ZAŘ.
ŽST KÁRANICE
SPRÁVA ŽELEZNIC
SO 59-21-01
ŽELEZNIČNÍ PROPUSTEK
ev. km 8,820
SPRÁVA ŽELEZNIC
SO 59-76-01
ROZVODY NN,OSVĚTLENÍ
ŽST KÁRANICE
SPRÁVA ŽELEZNIC
SO 59-64-01
ORIENTAČNÍ SYSTÉM
ŽST KÁRANICE
SPRÁVA ŽELEZNIC
PS 50-02-51
DOK a TK
HK - CHLUMEC N.C.
SPRÁVA ŽELEZNIC
PS 59-01-11
STANIČNÍ ZAB.ZAŘ.
ŽST KÁRANICE
SPRÁVA ŽELEZNIC

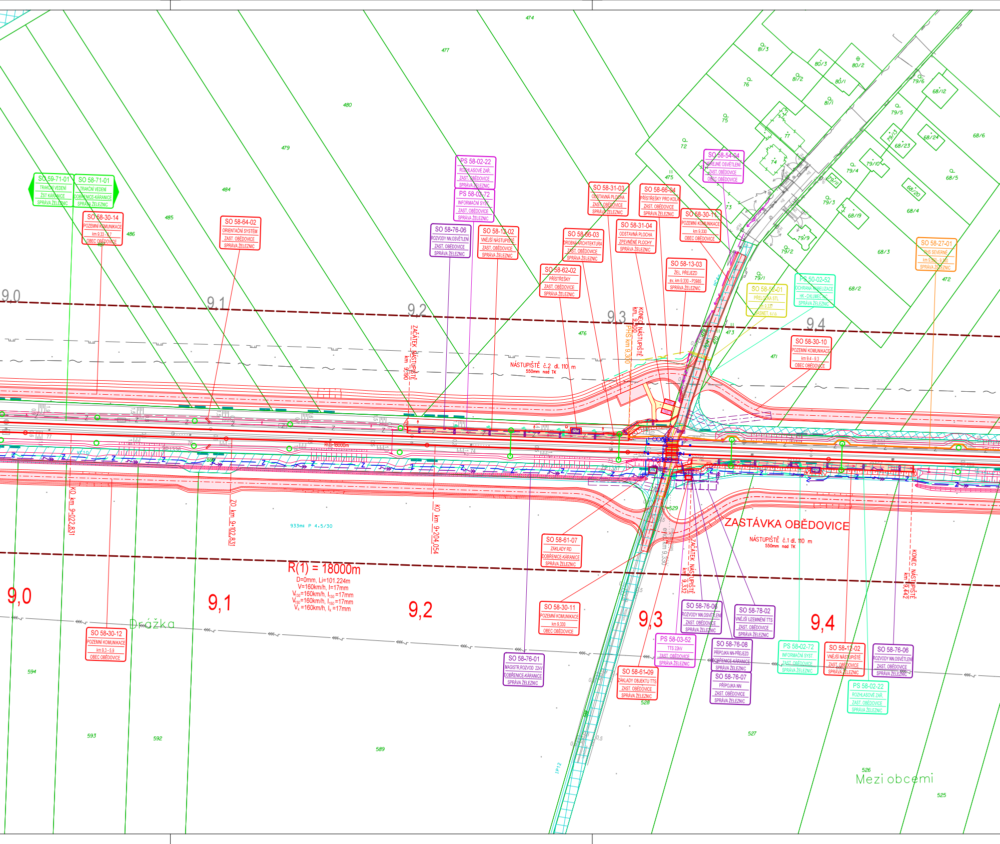
474
477
480
479
484
485
486
487
81/3
80/3
80/2
81/2
80/1
81/1
76
75
77
74
72
73
475
79/6
68/12
79/5
79/13
68/23
68/24
68/6
79/10
79/4
79/11
79/3
68/20
68/5
68/19
68/4
79/9
79/2
68/3
79/1
68/2
472
473
471
476
SO 59-71-01
TRAKČNÍ VEDENÍ
ŽST KÁRANICE
SPRÁVA ŽELEZNIC
SO 58-71-01
TRAKČNÍ VEDENÍ
DOBŘENICE-KÁRANICE
SPRÁVA ŽELEZNIC
SO 58-30-14
POZEMNÍ KOMUNIKACE
km 9,33 - 8,7
OBEC OBĚDOVICE
SO 58-64-02
ORIENTAČNÍ SYSTÉM
ZAST. OBĚDOVICE
SPRÁVA ŽELEZNIC
PS 58-02-22
ROZHLASOVÉ ZAŘ.
ZAST. OBĚDOVICE
SPRÁVA ŽELEZNIC
PS 58-02-72
INFORMAČNÍ SYST.
ZAST. OBĚDOVICE
SPRÁVA ŽELEZNIC
SO 58-76-06
ROZVODY NN,OSVĚTLENÍ
ZAST. OBĚDOVICE
SPRÁVA ŽELEZNIC
SO 58-12-02
VNĚJŠÍ NÁSTUPIŠTĚ
ZAST. OBĚDOVICE
SPRÁVA ŽELEZNIC
SO 58-31-03
ODSTAVNÁ PLOCHA
ZAST. OBĚDOVICE
SPRÁVA ŽELEZNIC
SO 58-66-04
PŘÍSTŘEŠKY PRO KOLA
ZAST. OBĚDOVICE
SPRÁVA ŽELEZNIC
SO 58-54-04
VEŘEJNÉ OSVĚTLENÍ
ZAST. OBĚDOVICE
OBEC OBĚDOVICE
SO 58-66-03
DROBNÁ ARCHITEKTURA
ZAST. OBĚDOVICE
SPRÁVA ŽELEZNIC
SO 58-31-04
ODSTAVNÁ PLOCHA
ZPEVNĚNÉ PLOCHY
SPRÁVA ŽELEZNIC
SO 58-30-11
POZEMNÍ KOMUNIKACE
km 9,330
OBEC OBĚDOVICE
SO 58-62-02
PŘÍSTŘEŠKY
ZAST. OBĚDOVICE
SPRÁVA ŽELEZNIC
SO 58-13-03
ŽEL. PŘEJEZD
ev. km 9,330 - P3985
SPRÁVA ŽELEZNIC
SO 58-52-01
PŘELOŽKA STL
km 9,337
GASNET, s.r.o.
PS 50-02-52
OCHRANA KABELIZACE
HK - CHLUMEC N.C.
SPRÁVA ŽELEZNIC
SO 58-27-01
PHS SEVERNĚ
km 9,550 - 9,300
SPRÁVA ŽELEZNIC
SO 58-30-10
POZEMNÍ KOMUNIKACE
km 9,4 - 9,3
OBEC OBĚDOVICE
9,0
9,1
9,2
9,3
9,4
ZAČÁTEK NÁSTUPIŠTĚ
km 9,190
NÁSTUPIŠTĚ č.2 dl. 110 m
550mm nad TK
KONEC NÁSTUPIŠTĚ
km 9,300
PHS km 9,300
HC40
R(1)=18000m
KO km 9+022,831
ZO km 9+102,831
KO km 9+204,054
933m: P 4.5/30
R(1) = 18000m
D=0mm, Li=101.224m
V=160km/h, I=17mm
V_{130}=160km/h, I_{130}=17mm
V_{150}=160km/h, I_{150}=17mm
V_{k}=160km/h, I_{k}=17mm
9,0
9,1
9,2
9,3
9,4
Drážka
SO 58-30-12
POZEMNÍ KOMUNIKACE
km 9,3 - 5,9
OBEC OBĚDOVICE
529
ZASTÁVKA OBĚDOVICE
NÁSTUPIŠTĚ č.1 dl. 110 m
550mm nad TK
evid. km 9,330
ZAČÁTEK NÁSTUPIŠTĚ
km 9,332
KONEC NÁSTUPIŠTĚ
km 9,442
SO 58-61-07
ZÁKLADY RD
DOBŘENICE-KÁRANICE
SPRÁVA ŽELEZNIC
SO 58-30-11
POZEMNÍ KOMUNIKACE
km 9,330
OBEC OBĚDOVICE
SO 58-76-06
ROZVODY NN,OSVĚTLENÍ
ZAST. OBĚDOVICE
SPRÁVA ŽELEZNIC
SO 58-78-02
VNĚJŠÍ UZEMNĚNÍ TTS
ZAST. OBĚDOVICE
SPRÁVA ŽELEZNIC
PS 58-03-52
TTS 22kV
ZAST. OBĚDOVICE
SPRÁVA ŽELEZNIC
SO 58-76-08
PŘÍPOJKA NN-PŘEJEZD
DOBŘENICE-KÁRANICE
SPRÁVA ŽELEZNIC
SO 58-76-07
PŘÍPOJKA NN
ZAST. OBĚDOVICE
SPRÁVA ŽELEZNIC
PS 58-02-72
INFORMAČNÍ SYST.
ZAST. OBĚDOVICE
SPRÁVA ŽELEZNIC
SO 58-12-02
VNĚJŠÍ NÁSTUPIŠTĚ
ZAST. OBĚDOVICE
SPRÁVA ŽELEZNIC
SO 58-76-06
ROZVODY NN,OSVĚTLENÍ
ZAST. OBĚDOVICE
SPRÁVA ŽELEZNIC
PS 58-02-22
ROZHLASOVÉ ZAŘ.
ZAST. OBĚDOVICE
SPRÁVA ŽELEZNIC
SO 58-76-01
MAGISTR.ROZVOD 22kV
DOBŘENICE-KÁRANICE
SPRÁVA ŽELEZNIC
SO 58-61-09
ZÁKLADY OBJEKTU TTS
ZAST. OBĚDOVICE
SPRÁVA ŽELEZNIC
528
527
594
593
592
589
IP12
526
Mezi obcemi
525

LEGENDA STÁVAJÍCÍCH INŽENÝRSKÝCH SÍTÍ

POZN.: ZÁKRES PROVEDEN DLE PODKLADŮ POSKYTNUTÝCH SPRÁVCI

- ELEKTRO VVN NADZEMNÍ
- ELEKTRO VN NADZEMNÍ
- ELEKTRO VN PODZEMNÍ
- ELEKTRO NN NADZEMNÍ
- ELEKTRO NN PODZEMNÍ
- SDĚLOVACÍ KABEL NADZEMNÍ
- SDĚLOVACÍ KABEL METALICKÝ
- SDĚLOVACÍ KABEL OPTICKÝ
- Z ZABEZPEČOVACÍ KABEL
- KANALIZACE
- KANALIZACE DEŠŤOVÁ
- KANALIZACE SPLAŠKOVÁ
- KANALIZACE VÝTLAČNÉ POTRUBÍ
- VODOVOD
- VODOVOD UŽITKOVÝ
- PLYNOVOD VTL
- PLYNOVOD STL
- PLYNOVOD NTL
- HORKOVOD NADZEMNÍ
- HORKOVOD PODZEMNÍ
- TEPLOVOD NADZEMNÍ
- TEPLOVOD PODZEMNÍ
- PRODUKTOVOD
- HLAVNÍ ODVODŇOVACÍ ZAŘÍZENÍ OTEVŘENÉ
- HLAVNÍ ODVODŇOVACÍ ZAŘÍZENÍ ZAKRYTÉ
- MELIORAČNÍ ODPAD

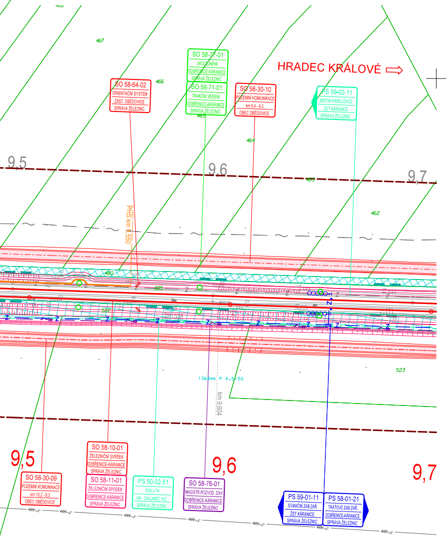
467
466
465
464
462
460
523
522
695
HRADEC KRÁLOVÉ
SO 58-77-01
UKOLEJNĚNÍ
DOBŘENICE-KÁRANICE
SPRÁVA ŽELEZNIC
SO 58-64-02
ORIENTAČNÍ SYSTÉM
ZAST. OBĚDOVICE
SPRÁVA ŽELEZNIC
SO 58-71-01
TRAKČNÍ VEDENÍ
DOBŘENICE-KÁRANICE
SPRÁVA ŽELEZNIC
SO 58-30-10
POZEMNÍ KOMUNIKACE
km 9,4 - 9,3
OBEC OBĚDOVICE
PS 59-02-11
MÍSTNÍ KABELIZACE
ŽST KÁRANICE
SPRÁVA ŽELEZNIC
9,5
9,6
9,7
PHS km 9,550
1368m: P 4.5/30
km 9,604
Z
9,5
9,6
9,7
SO 58-30-09
POZEMNÍ KOMUNIKACE
km 10,2 - 9,3
OBEC OBĚDOVICE
SO 58-10-01
ŽELEZNIČNÍ SVRŠEK
DOBŘENICE-KÁRANICE
SPRÁVA ŽELEZNIC
SO 58-11-01
ŽELEZNIČNÍ SPODEK
DOBŘENICE-KÁRANICE
SPRÁVA ŽELEZNIC
PS 50-02-51
DOK a TK
HK - CHLUMEC N.C.
SPRÁVA ŽELEZNIC
SO 58-76-01
MAGISTR.ROZVOD 22kV
DOBŘENICE-KÁRANICE
SPRÁVA ŽELEZNIC
PS 59-01-11
STANIČNÍ ZAB.ZAŘ.
ŽST KÁRANICE
SPRÁVA ŽELEZNIC
PS 58-01-21
TRAŤOVÉ ZAB.ZAŘ.
DOBŘENICE-KÁRANICE
SPRÁVA ŽELEZNIC

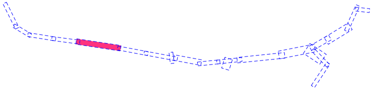

ČÁST C.3.5

AKTUALIZACE 2022

VÝŠKOVÝ SYSTÉM Bpv SOUŘADNICOVÝ SYSTÉM S-JTSK ±0,000 = xxx,xx m n. m.

Číslo změny:	Obsah změny:	Datum změny:
01	-	
02	-	
03	-	

Objednatel:
SPRÁVA ŽELEZNIC

Správa železnic, státní organizace
Dlážděná 1003/7, 110 00 Praha 1

Stavební správa západ
Sokolovská 1955/278, 190 00 Praha 9

Zhotovitel: Účastníci Společnosti "SP+SEU_ChluHra_PD"
SUDOP PRAHA
SUDOP EU

Správce:	Vedoucí týmu:	Asistent vedoucího týmu:
SUDOP PRAHA SUDOP PRAHA a.s. Olšanská 1a, 130 80 Praha 3 tel.: +420 605 229 020 e-mail: praha@sudop.cz	ING. DANIEL FILIP	ING. PAVEL KUBÁT Specialista profese: ING. MONIKA POSPÍCHALOVÁ

Středisko:
PROJEKTOVÉ STŘEDISKO HRADEC KRÁLOVÉ

Vedoucí střediska:	Odpovědný projektant SO, IO, PS:	Vypracoval:	Kontroloval:
ING. PAVEL HORÁČEK	ING. DANIEL FILIP	ING. MONIKA POSPÍCHALOVÁ	ING. DANIEL FILIP

Název akce:
MODERNIZACE TRAŤOVÉHO ÚSEKU
CHLUMEC NAD CIDLINOU (MIMO) - HRADEC KRÁLOVÉ (MIMO)

Číslo smlouvy: 17-266.250
Projektový stupeň: DÚR

Část:
SITUAČNÍ VÝKRESY
KOORDINAČNÍ SITUAČNÍ VÝKRESY

Datum: 11/2020
Číslo části: C.3

Název přílohy:
Koordinační situace,
km 6,4 - 9,7 tratě Velký Osek - Choceň

Měřítko: 1:1000
Počet formátů: 34 x A4
Číslo přílohy: **5**

DOKUMENT LZE UŽÍVAT POUZE VE SMYSLU PŘÍSLUŠNÉ SMLOUVY O DÍLO. ŽÁDNÁ JEHO ČÁST NEMŮŽE BÝT DLE ZÁKONA č.121/2000 Sb. KOPÍROVÁNA NEBO JINÝM ZPŮSOBEM ROZŠIŘOVÁNA BEZ SOUHLASU SUDOP PRAHA a.s.