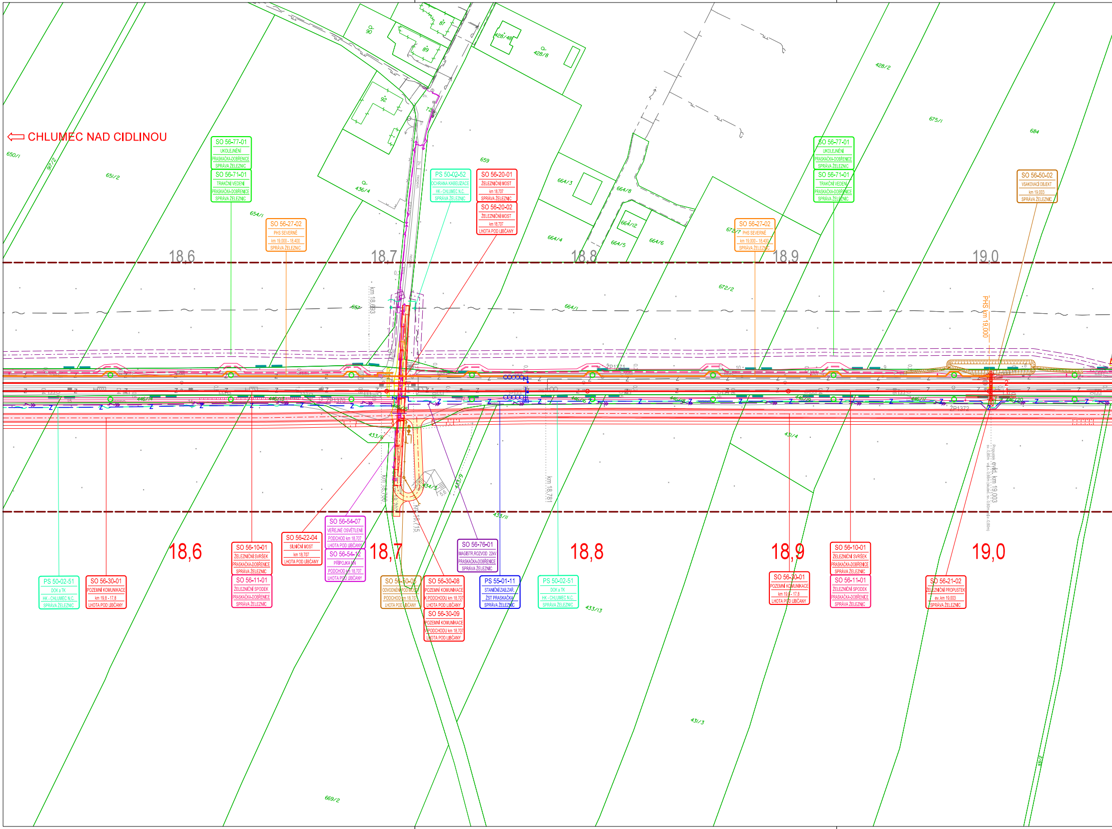
⟸ CHLUMEC NAD CIDLINOU
SO 56-77-01 UKOLEJNĚNÍ PRASKAČKA-DOBŘENICE SPRÁVA ŽELEZNIC
SO 56-71-01 TRAKČNÍ VEDENÍ PRASKAČKA-DOBŘENICE SPRÁVA ŽELEZNIC
SO 56-27-02 PHS SEVERNĚ km 19,000 - 18,400 SPRÁVA ŽELEZNIC
PS 50-02-52 OCHRANA KABELIZACE HK - CHLUMEC N.C. SPRÁVA ŽELEZNIC
SO 56-20-01 ŽELEZNIČNÍ MOST km 18,707 SPRÁVA ŽELEZNIC
SO 56-20-02 ŽELEZNIČNÍ MOST km 18,707 LHOTA POD LIBČANY
SO 56-27-02 PHS SEVERNĚ km 19,000 - 18,400 SPRÁVA ŽELEZNIC
SO 56-77-01 UKOLEJNĚNÍ PRASKAČKA-DOBŘENICE SPRÁVA ŽELEZNIC
SO 56-71-01 TRAKČNÍ VEDENÍ PRASKAČKA-DOBŘENICE SPRÁVA ŽELEZNIC
SO 56-50-02 VSAKOVACÍ OBJEKT km 19,003 SPRÁVA ŽELEZNIC
18,6
18,7
18,8
18,9
19,0
PHS km 19,000
km 18,693
km 18,700
km 18,707
km 19,715
km 18,781
ev. km 19,003
ŽP1371
ŽP1372
ŽP1370
650/1
911/2
651/2
654/1
436/4
659
90
87
89
92
72
428/48
428/8
428/2
675/1
684
664/3
664/8
664/12
664/4
664/5
664/6
672/7
672/2
664/1
652
433/4
434/3
433/9
433/11
433/13
431/4
431/3
669/2
PS 50-02-51 DOK a TK HK - CHLUMEC N.C. SPRÁVA ŽELEZNIC
SO 56-30-01 POZEMNÍ KOMUNIKACE km 19,8 - 17,8 LHOTA POD LIBČANY
18,6
SO 56-10-01 ŽELEZNIČNÍ SVRŠEK PRASKAČKA-DOBŘENICE SPRÁVA ŽELEZNIC
SO 56-11-01 ŽELEZNIČNÍ SPODEK PRASKAČKA-DOBŘENICE SPRÁVA ŽELEZNIC
SO 56-22-04 SILNIČNÍ MOST km 18,707 LHOTA POD LIBČANY
SO 56-54-07 VEŘEJNÉ OSVĚTLENÍ PODCHOD km 18,707 LHOTA POD LIBČANY
SO 56-54-12 PŘÍPOJKA NN PODCHOD km 18,707 LHOTA POD LIBČANY
18,7
SO 56-50-05 ODVODNĚNÍ POD MOSTY PODCHOD km 18,707 LHOTA POD LIBČANY
SO 56-30-08 POZEMNÍ KOMUNIKACE K PODCHODU km 18,707 LHOTA POD LIBČANY
SO 56-30-09 POZEMNÍ KOMUNIKACE V PODCHODU km 18,707 LHOTA POD LIBČANY
SO 56-76-01 MAGISTR.ROZVOD 22kV PRASKAČKA-DOBŘENICE SPRÁVA ŽELEZNIC
PS 55-01-11 STANIČNÍ ZAB.ZAŘ. ŽST PRASKAČKA SPRÁVA ŽELEZNIC
PS 50-02-51 DOK a TK HK - CHLUMEC N.C. SPRÁVA ŽELEZNIC
18,8
18,9
SO 56-30-01 POZEMNÍ KOMUNIKACE km 19,8 - 17,8 LHOTA POD LIBČANY
SO 56-10-01 ŽELEZNIČNÍ SVRŠEK PRASKAČKA-DOBŘENICE SPRÁVA ŽELEZNIC
SO 56-11-01 ŽELEZNIČNÍ SPODEK PRASKAČKA-DOBŘENICE SPRÁVA ŽELEZNIC
SO 56-21-02 ŽELEZNIČNÍ PROPUSTEK ev. km 19,003 SPRÁVA ŽELEZNIC
19,0

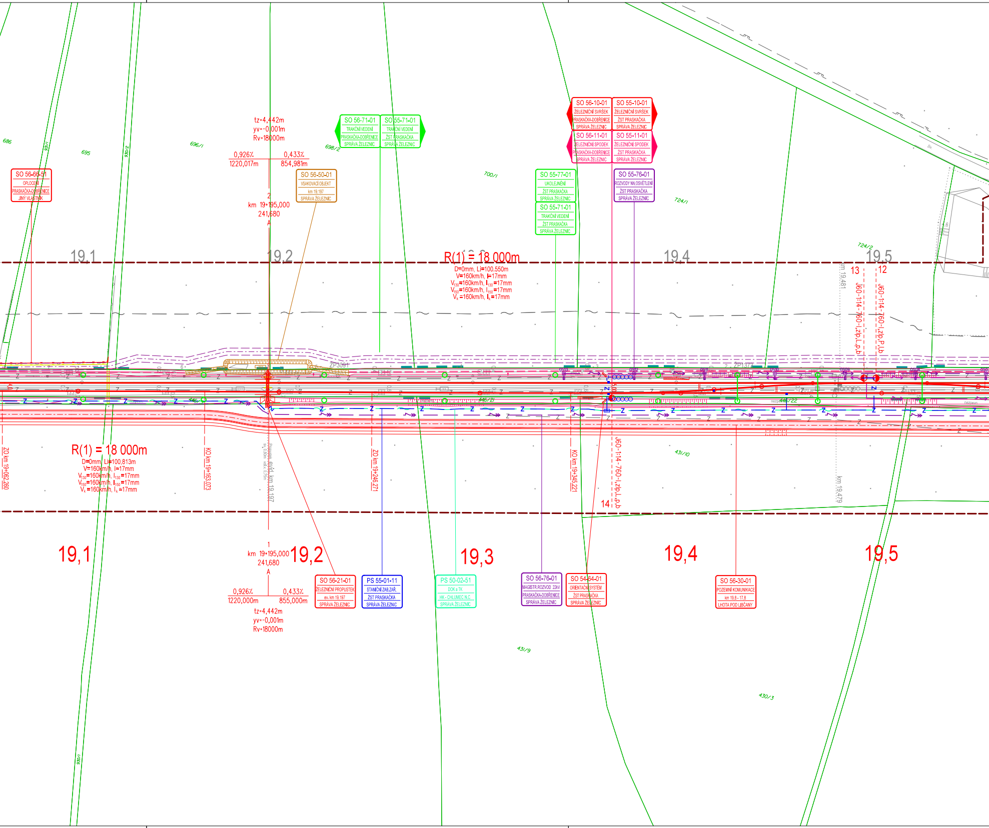
SO 56-66-51
OPLOCENÍ
PRASKAČKA-DOBŘENICE
JINÝ VLASTNÍK
tz=4,442m
yv=-0,001m
Rv=18000m
0,926‰
1220,017m
0,433‰
854,981m
km 19+195,000
241,680
SO 56-50-01
VSAKOVACÍ OBJEKT
km 19,197
SPRÁVA ŽELEZNIC
SO 56-71-01
TRAKČNÍ VEDENÍ
PRASKAČKA-DOBŘENICE
SPRÁVA ŽELEZNIC
SO 55-71-01
TRAKČNÍ VEDENÍ
ŽST PRASKAČKA
SPRÁVA ŽELEZNIC
SO 56-10-01
ŽELEZNIČNÍ SVRŠEK
PRASKAČKA-DOBŘENICE
SPRÁVA ŽELEZNIC
SO 55-10-01
ŽELEZNIČNÍ SVRŠEK
ŽST PRASKAČKA
SPRÁVA ŽELEZNIC
SO 56-11-01
ŽELEZNIČNÍ SPODEK
PRASKAČKA-DOBŘENICE
SPRÁVA ŽELEZNIC
SO 55-11-01
ŽELEZNIČNÍ SPODEK
ŽST PRASKAČKA
SPRÁVA ŽELEZNIC
SO 55-77-01
UKOLEJNĚNÍ
ŽST PRASKAČKA
SPRÁVA ŽELEZNIC
SO 55-71-01
TRAKČNÍ VEDENÍ
ŽST PRASKAČKA
SPRÁVA ŽELEZNIC
SO 55-76-01
ROZVODY NN,OSVĚTLENÍ
ŽST PRASKAČKA
SPRÁVA ŽELEZNIC
686
695
696/1
698/2
700/1
724/1
724/2
19,1
19,2
19,4
19,5
R(1) = 18 000m
D=0mm, Li=100.550m
V=160km/h, I=17mm
V_{130}=160km/h, I_{130}=17mm
V_{150}=160km/h, I_{150}=17mm
V_k=160km/h, I_k=17mm
km 19,481
13
12
J60-1:14-760-I,zlp,L,p,b
J60-1:14-760-I,zlp,P,l,b
ZP3091
ZP137
R(1) = 18 000m
D=0mm, Li=100.813m
V=160km/h, I=17mm
V_{130}=160km/h, I_{130}=17mm
V_{150}=160km/h, I_{150}=17mm
V_k=160km/h, I_k=17mm
ZO km 19+062,260
KO km 19+163,073
Propustek evid. km 19,197
ZO km 19+246,271
KO km 19+345,221
J60-1:14-760-I,zlp,L,p,b
14
km 19,479
431/10
446/22
19,1
km 19+195,000
241,680
19,2
0,926‰
1220,000m
0,433‰
855,000m
tz=4,442m
yv=-0,001m
Rv=18000m
SO 56-21-01
ŽELEZNIČNÍ PROPUSTEK
ev. km 19,197
SPRÁVA ŽELEZNIC
PS 55-01-11
STANIČNÍ ZAB.ZAŘ.
ŽST PRASKAČKA
SPRÁVA ŽELEZNIC
19,3
PS 50-02-51
DOK a TK
HK - CHLUMEC N.C.
SPRÁVA ŽELEZNIC
SO 56-76-01
MAGISTR.ROZVOD 22kV
PRASKAČKA-DOBŘENICE
SPRÁVA ŽELEZNIC
SO 54-64-01
ORIENTAČNÍ SYSTÉM
ŽST PRASKAČKA
SPRÁVA ŽELEZNIC
19,4
SO 56-30-01
POZEMNÍ KOMUNIKACE
km 19,8 - 17,8
LHOTA POD LIBČANY
19,5
431/9
430/3
930/1
930/2

LEGENDA STÁVAJÍCÍCH INŽENÝRSKÝCH SÍTÍ

POZN.: ZÁKRES PROVEDEN DLE PODKLADŮ POSKYTNUTÝCH SPRÁVCI

- ELEKTRO VVN NADZEMNÍ
- ELEKTRO VN NADZEMNÍ
- ELEKTRO VN PODZEMNÍ
- ELEKTRO NN NADZEMNÍ
- ELEKTRO NN PODZEMNÍ
- SDĚLOVACÍ KABEL NADZEMNÍ
- SDĚLOVACÍ KABEL METALICKÝ
- SDĚLOVACÍ KABEL OPTICKÝ
- ZABEZPEČOVACÍ KABEL
- KANALIZACE
- KANALIZACE DEŠŤOVÁ
- KANALIZACE SPLAŠKOVÁ
- KANALIZACE VÝTLAČNÉ POTRUBÍ
- VODOVOD
- VODOVOD UŽITKOVÝ
- PLYNOVOD VTL
- PLYNOVOD STL
- PLYNOVOD NTL
- HORKOVOD NADZEMNÍ
- HORKOVOD PODZEMNÍ
- TEPLOVOD NADZEMNÍ
- TEPLOVOD PODZEMNÍ
- PRODUKTOVOD
- HLAVNÍ ODVODŇOVACÍ ZAŘÍZENÍ OTEVŘENÉ
- HLAVNÍ ODVODŇOVACÍ ZAŘÍZENÍ ZAKRYTÉ
- MELIORAČNÍ ODPAD

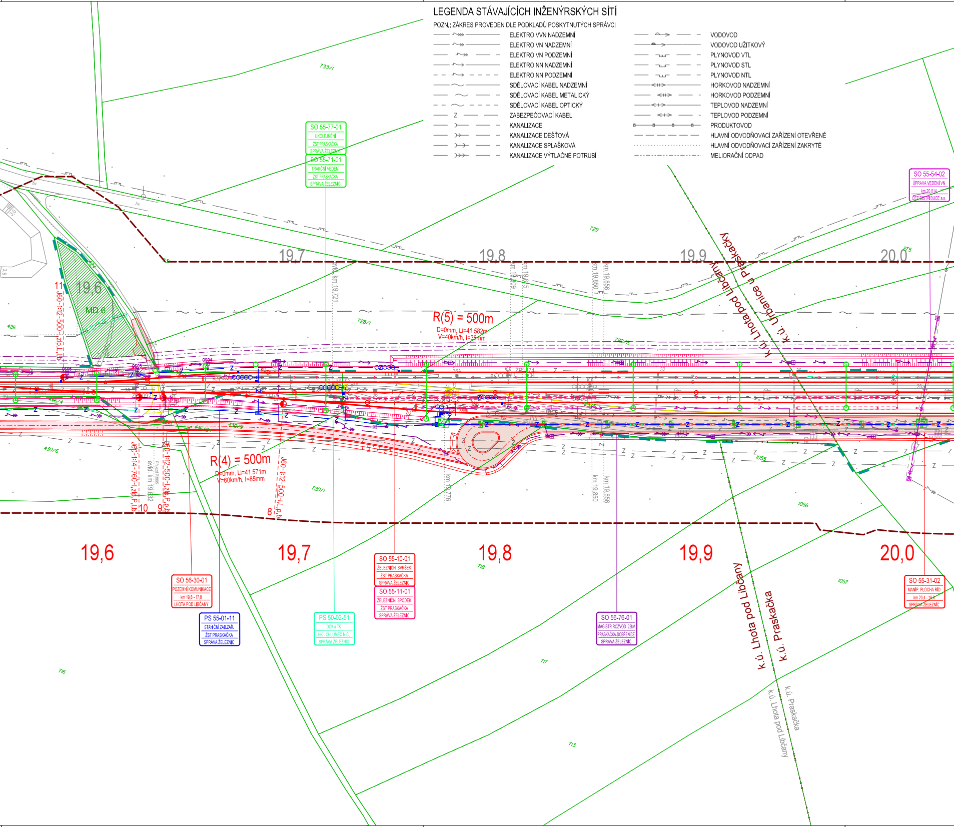
SO 55-77-01
UKOLEJNĚNÍ
ŽST PRASKAČKA
SPRÁVA ŽELEZNIC
SO 55-71-01
TRAKČNÍ VEDENÍ
ŽST PRASKAČKA
SPRÁVA ŽELEZNIC
SO 55-54-02
ÚPRAVA VEDENÍ VN
km 20,014
ČEZ DISTRIBUCE a.s.
733/1
729
275
19,6
19,7
19,8
19,9
20,0
MD 6
426
728/1
720/2
R(5) = 500m
D=0mm, Li=41.582m
V=40km/h, I=38mm
evid. km 19,721
km 19,809
km 19,815
km 19,850
km 19,856
km 19,776
evid. km 19,632
k.ú. Lhota pod Libčany
k.ú. Urbanice u Praskačky
k.ú. Praskačka
11
J60-1:12-500-I,zlp,I,b
10
J60-1:14-760-I,zlp,I,b
9
J60-1:12-500-I,zlp,p,b
8
J60-1:12-500-I,Ll,p,b
R(4) = 500m
D=0mm, Li=41.571m
V=60km/h, I=85mm
430/6
446/4
720/1
1055
1056
718
1057
717
716
713
SO 56-30-01
POZEMNÍ KOMUNIKACE
km 19,8 - 17,8
LHOTA POD LIBČANY
PS 55-01-11
STANIČNÍ ZAB.ZAŘ.
ŽST PRASKAČKA
SPRÁVA ŽELEZNIC
PS 50-02-51
DOK a TK
HK - CHLUMEC N.C.
SPRÁVA ŽELEZNIC
SO 55-10-01
ŽELEZNIČNÍ SVRŠEK
ŽST PRASKAČKA
SPRÁVA ŽELEZNIC
SO 55-11-01
ŽELEZNIČNÍ SPODEK
ŽST PRASKAČKA
SPRÁVA ŽELEZNIC
SO 56-76-01
MAGISTR.ROZVOD 22KV
PRASKAČKA-DOBŘENICE
SPRÁVA ŽELEZNIC
SO 55-31-02
MANIP. PLOCHA RID
km 20,4 - 19,8
SPRÁVA ŽELEZNIC

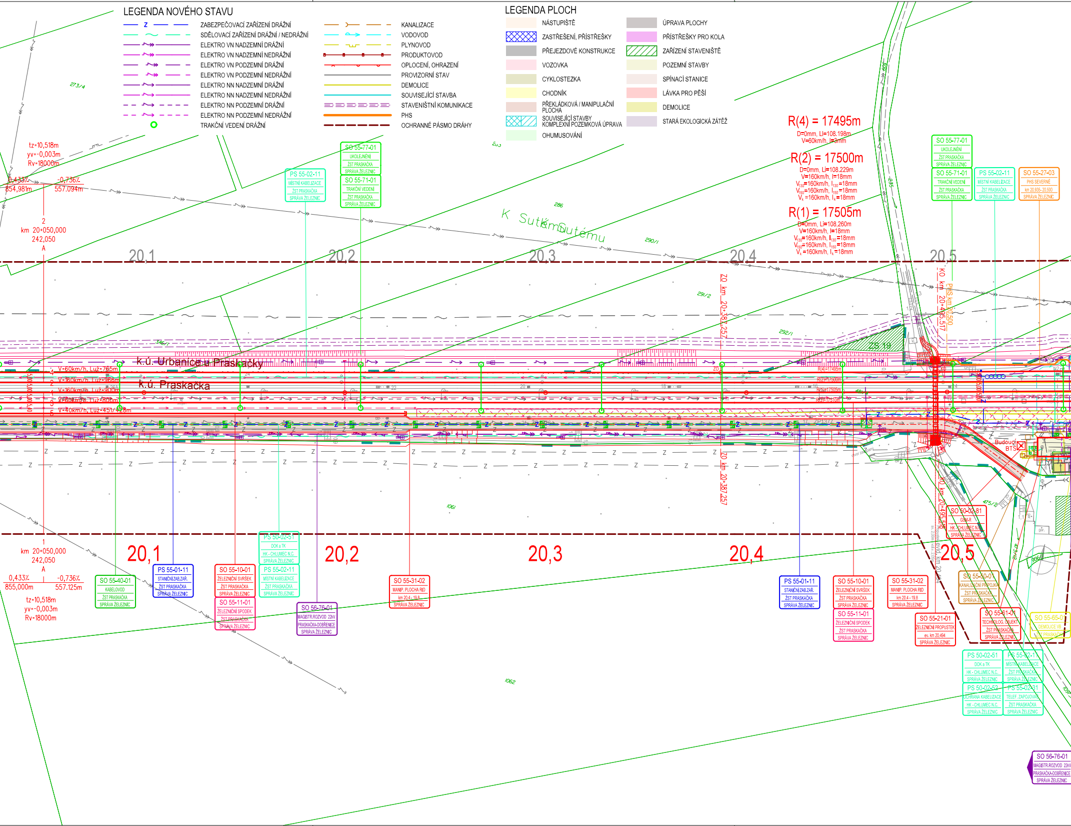

LEGENDA NOVÉHO STAVU

— Z —	ZABEZPEČOVACÍ ZAŘÍZENÍ DRÁŽNÍ	— ≻ —	KANALIZACE
— ∼ —	SDĚLOVACÍ ZAŘÍZENÍ DRÁŽNÍ / NEDRÁŽNÍ	— → —	VODOVOD
—↝»—	ELEKTRO VN NADZEMNÍ DRÁŽNÍ	— ⊔ —	PLYNOVOD
—↝»—	ELEKTRO VN NADZEMNÍ NEDRÁŽNÍ	—■—■—	PRODUKTOVOD
– ↝» –	ELEKTRO VN PODZEMNÍ DRÁŽNÍ	—×—○—	OPLOCENÍ, OHRAZENÍ
– ↝» –	ELEKTRO VN PODZEMNÍ NEDRÁŽNÍ	——	PROVIZORNÍ STAV
—↝→—	ELEKTRO NN NADZEMNÍ DRÁŽNÍ	——	DEMOLICE
—↝→—	ELEKTRO NN NADZEMNÍ NEDRÁŽNÍ	——	SOUVISEJÍCÍ STAVBA
- - ↝→ - -	ELEKTRO NN PODZEMNÍ DRÁŽNÍ	≡≡≡	STAVENIŠTNÍ KOMUNIKACE
- - ↝→ - -	ELEKTRO NN PODZEMNÍ NEDRÁŽNÍ	━━	PHS
○	TRAKČNÍ VEDENÍ DRÁŽNÍ	━ ━ ━	OCHRANNÉ PÁSMO DRÁHY

LEGENDA PLOCH

▭	NÁSTUPIŠTĚ	▭	ÚPRAVA PLOCHY
▦	ZASTŘEŠENÍ, PŘÍSTŘEŠKY	▭	PŘÍSTŘEŠKY PRO KOLA
▭	PŘEJEZDOVÉ KONSTRUKCE	▨	ZAŘÍZENÍ STAVENIŠTĚ
▭	VOZOVKA	▭	POZEMNÍ STAVBY
▭	CYKLOSTEZKA	▭	SPÍNACÍ STANICE
▭	CHODNÍK	▭	LÁVKA PRO PĚŠÍ
▭	PŘEKLÁDKOVÁ / MANIPULAČNÍ PLOCHA	▭	DEMOLICE
▦▨	SOUVISEJÍCÍ STAVBY KOMPLEXNÍ POZEMKOVÁ ÚPRAVA	▭	STARÁ EKOLOGICKÁ ZÁTĚŽ
▭	OHUMUSOVÁNÍ		

R(4) = 17495m
D=0mm, Ll=108.198m
V=60km/h, I=3mm

R(2) = 17500m
D=0mm, Li=108.229m
V=160km/h, I=18mm
V_{130}=160km/h, I_{130}=18mm
V_{150}=160km/h, I_{150}=18mm
V_k =160km/h, I_k=18mm

R(1) = 17505m
D=0mm, Li=108,260m
V=160km/h, I=18mm
V_{130}=160km/h, I_{130}=18mm
V_{150}=160km/h, I_{150}=18mm
V_k =160km/h, I_k=18mm

tz=10,518m
yv=-0,003m
Rv=18000m
0,433‰ 854,981m
-0,736‰ 557.094m
2
km 20+050,000
242,050
A

1
km 20+050,000
242,050
A
0,433‰ 855,000m
-0,736‰ 557.125m
tz=10,518m
yv=-0,003m
Rv=18000m

273/4
20,1
20,2
20,3
20,4
20,5
K Sutému
286
290/1
291/2
292/1
346/1
235
k.ú. Urbanice u Praskačky
k.ú. Praskačka
V=60km/h, Luž=765m
V=160km/h, Luž=966m
V=160km/h, Luž=900m
V=60km/h, Luž=800m
V=40km/h, Luž=451/428m
4
2
1
3
5
5,00 5,00 5,00 5,40
R(4)=17495m
R(2)=17500m
R(1)=17505m
ZS 19
ZO km 20+387,257
KO km 20+495,517
KO km 20+495,518
PHS km 20,500
evid. km 20,494
Propustek sv. 2,00m vol.v. 2,06m
Budoucí BTS
475/2
473/12
906/4
gar.
1061
1062
1097
20,1
20,2
20,3
20,4
20,5

SO 55-77-01
UKOLEJNĚNÍ
ŽST PRASKAČKA
SPRÁVA ŽELEZNIC

SO 55-71-01
TRAKČNÍ VEDENÍ
ŽST PRASKAČKA
SPRÁVA ŽELEZNIC

PS 55-02-11
MÍSTNÍ KABELIZACE
ŽST PRASKAČKA
SPRÁVA ŽELEZNIC

SO 55-27-03
PHS SEVERNÉ
km 20,935- 20,500
SPRÁVA ŽELEZNIC

SO 55-40-01
KABELOVOD
ŽST PRASKAČKA
SPRÁVA ŽELEZNIC

PS 55-01-11
STANIČNÍ ZAB.ZAŘ.
ŽST PRASKAČKA
SPRÁVA ŽELEZNIC

SO 55-10-01
ŽELEZNIČNÍ SVRŠEK
ŽST PRASKAČKA
SPRÁVA ŽELEZNIC

SO 55-11-01
ŽELEZNIČNÍ SPODEK
ŽST PRASKAČKA
SPRÁVA ŽELEZNIC

PS 50-02-51
DOK a TK
HK - CHLUMEC N.C.
SPRÁVA ŽELEZNIC

PS 55-02-11
MÍSTNÍ KABELIZACE
ŽST PRASKAČKA
SPRÁVA ŽELEZNIC

SO 56-76-01
MAGISTR.ROZVOD 22kV
PRASKAČKA-DOBŘENICE
SPRÁVA ŽELEZNIC

SO 55-31-02
MANIP. PLOCHA RID
km 20,4 - 19,8
SPRÁVA ŽELEZNIC

PS 55-01-11
STANIČNÍ ZAB.ZAŘ.
ŽST PRASKAČKA
SPRÁVA ŽELEZNIC

SO 55-10-01
ŽELEZNIČNÍ SVRŠEK
ŽST PRASKAČKA
SPRÁVA ŽELEZNIC

SO 55-11-01
ŽELEZNIČNÍ SPODEK
ŽST PRASKAČKA
SPRÁVA ŽELEZNIC

SO 55-31-02
MANIP. PLOCHA RID
km 20,4 - 19,8
SPRÁVA ŽELEZNIC

SO 55-21-01
ŽELEZNIČNÍ PROPUSTEK
ev. km 20,494
SPRÁVA ŽELEZNIC

SO 50-02-81
GSM-R
HK - CHLUMEC N.C.
SPRÁVA ŽELEZNIC

SO 55-50-01
KANALIZAČNÍ PŘÍPOJKA
ŽST PRASKAČKA
SPRÁVA ŽELEZNIC

SO 55-61-01
TECHNOLOG. OBJEKT
ŽST PRASKAČKA
SPRÁVA ŽELEZNIC

SO 55-65-01
DEMOLICE VB
ŽST PRASKAČKA

PS 50-02-51
DOK a TK
HK - CHLUMEC N.C.
SPRÁVA ŽELEZNIC

PS 55-02-11
MÍSTNÍ KABELIZACE
ŽST PRASKAČKA
SPRÁVA ŽELEZNIC

PS 50-02-52
OCHRANA KABELIZACE
HK - CHLUMEC N.C.
SPRÁVA ŽELEZNIC

PS 55-02-31
TELEF. ZAPOJOVAČ
ŽST PRASKAČKA
SPRÁVA ŽELEZNIC

SO 56-76-01
MAGISTR.ROZVOD 22kV
PRASKAČKA-DOBŘENICE
SPRÁVA ŽELEZNIC

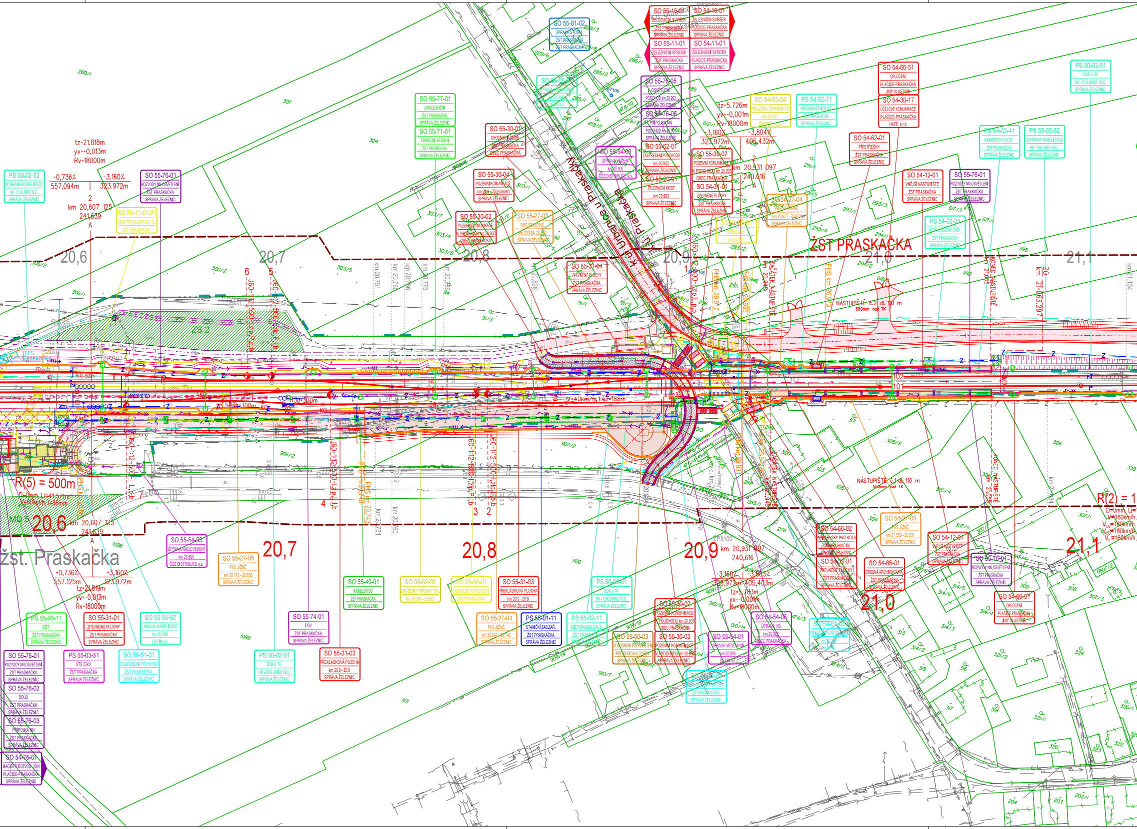

ŽST PRASKAČKA
žst. Praskačka
Praskačka
k ul. Urbanice u Praskačky
20,6
20,7
20,8
20,9
21,0
21,1
R(5) = 500m
R(2) = 1
NÁSTUPIŠTĚ č.2 dl. 110 m
550mm nad TK
NÁSTUPIŠTĚ č.1 dl. 110 m
550mm nad TK
ZAČÁTEK NÁSTUPIŠTĚ
KONEC NÁSTUPIŠTĚ
tz=21.818m
yv=-0,013m
Rv=18000m
-0,736‰
557.094m
-3,160‰
323.972m
km 20,607 125
241,639
tz=21,819m
yv=-0,013m
Rv=18000m
-0,736‰
557.125m
-3,160‰
323.972m
tz=5.726m
yv=-0,001m
Rv=18000m
-3,160‰
323.972m
-3,804‰
405.432m
km 20,931 097
240,616
-3,160‰
323,972m
-3,803‰
405,403m
tz=5,783m
yv=-0,001m
Rv=18000m
v=40km/h, Lu=188m
J60-1:12-500-I,Pb-b
J60-1:12-500-I,Zb-P-b
PHS km 20,917
PHS km 20,935
PHS km 20,743
PHS km 20,973
km 20,751
km 20,760
km 20,766
km 20,775
km 20,828
km 21,065
km 21,134
km 21+163,297
SO 55-10-01 ŽELEZNIČNÍ SVRŠEK ŽST PRASKAČKA SPRÁVA ŽELEZNIC
SO 54-10-01 ŽELEZNIČNÍ SVRŠEK PLAČICE-PRASKAČKA SPRÁVA ŽELEZNIC
SO 55-11-01 ŽELEZNIČNÍ SPODEK ŽST PRASKAČKA SPRÁVA ŽELEZNIC
SO 54-11-01 ŽELEZNIČNÍ SPODEK PLAČICE-PRASKAČKA SPRÁVA ŽELEZNIC
SO 55-81-02 ÚPRAVA STUDNÍ ŽST PRASKAČKA SPRÁVA ŽELEZNIC
SO 55-76-05 OSVĚTLENÍ PODCHODU km 20,903 SPRÁVA ŽELEZNIC
SO 55-76-06 PŘÍPOJKA NN PODCHOD km 20,903 SPRÁVA ŽELEZNIC
SO 55-62-01 ZASTŘEŠENÍ PODCHODU km 20,903 SPRÁVA ŽELEZNIC
SO 55-20-01 ŽELEZNIČNÍ MOST km 20,903 SPRÁVA ŽELEZNIC
SO 55-30-02 POZEMNÍ KOMUNIKACE K PODCHODU km 20,903 OBEC PRASKAČKA
SO 54-31-01 ZPEVNĚNÉ PLOCHY ŽST PRASKAČKA SPRÁVA ŽELEZNIC
SO 54-52-04 PŘELOŽKA, OCHRANA STL km 20,937 GASNET s.r.o.
PS 54-02-71 INFORMAČNÍ SYST. ŽST PRASKAČKA SPRÁVA ŽELEZNIC
SO 54-66-51 OPLOCENÍ PLAČICE-PRASKAČKA JINÝ VLASTNÍK
SO 54-30-17 ÚČELOVÉ KOMUNIKACE PLAČICE-PRASKAČKA HAZE, s.r.o.
PS 50-02-51 DOK a TK HK - CHLUMEC N.C. SPRÁVA ŽELEZNIC
SO 54-62-01 PŘÍSTŘEŠKY ŽST PRASKAČKA SPRÁVA ŽELEZNIC
PS 54-02-41 KAMEROVÝ SYST. ŽST PRASKAČKA SPRÁVA ŽELEZNIC
PS 50-02-52 OCHRANA KABELIZACE HK - CHLUMEC N.C. SPRÁVA ŽELEZNIC
SO 54-12-01 VNĚJŠÍ NÁSTUPIŠTĚ ŽST PRASKAČKA SPRÁVA ŽELEZNIC
SO 55-76-01 ROZVODY NN, OSVĚTLENÍ ŽST PRASKAČKA SPRÁVA ŽELEZNIC
PS 54-02-21 ROZHLASOVÉ ZAŘ. ŽST PRASKAČKA SPRÁVA ŽELEZNIC
SO 54-27-04 PHS SEVERNÍ km 20,973 - 20,831 SPRÁVA ŽELEZNIC
SO 55-77-01 UKOLEJNĚNÍ ŽST PRASKAČKA SPRÁVA ŽELEZNIC
SO 55-71-01 TRAKČNÍ VEDENÍ ŽST PRASKAČKA SPRÁVA ŽELEZNIC
SO 55-30-01 CHODNÍK U PŘEJEZDU ŽST PRASKAČKA OBEC PRASKAČKA
SO 55-30-04 POZEMNÍ KOMUNIKACE km 20,9 - 20,9 (sever) SPRÁVA ŽELEZNIC
SO 55-30-02 POZEMNÍ KOMUNIKACE K PODCHODU km 20,903 OBEC PRASKAČKA
SO 55-27-03 PHS SEVERNÍ km 20,926 - 20,830 SPRÁVA ŽELEZNIC
SO 55-54-09 ÚPRAVA VEDENÍ km 20,900 ČEZ DISTRIBUCE a.s.
SO 55-31-04 ZPEVNĚNÉ PLOCHY ŽST PRASKAČKA SPRÁVA ŽELEZNIC
PS 50-02-52 OCHRANA KABELIZACE HK - CHLUMEC N.C. SPRÁVA ŽELEZNIC
SO 55-76-01 ROZVODY NN, OSVĚTLENÍ ŽST PRASKAČKA SPRÁVA ŽELEZNIC
SO 55-11-01.01 DEM. PŘEKLADOVÉ PL. ŽST PRASKAČKA
SO 55-54-03 ÚPRAVA NADZ. VEDENÍ km 20,590 ČEZ DISTRIBUCE a.s.
SO 55-27-05 PHS JIŽNÍ km 20,743 - 20,600 SPRÁVA ŽELEZNIC
SO 55-40-01 KABELOVOD ŽST PRASKAČKA SPRÁVA ŽELEZNIC
SO 55-52-01 ZRUŠENÍ PŘÍPOJKY STL km 20,925 - 20,552
SO 55-66-51 DEMOLICE OPLOCENÍ ŽST PRASKAČKA
SO 55-31-03 PŘEKLADOVÁ PLOCHA km 20,9 - 20,6 SPRÁVA ŽELEZNIC
PS 50-02-51 DOK a TK HK - CHLUMEC N.C. SPRÁVA ŽELEZNIC
PS 55-03-11 DŘT ŽST PRASKAČKA SPRÁVA ŽELEZNIC
SO 55-31-01 ZPEVNĚNÉ PLOCHY ŽST PRASKAČKA SPRÁVA ŽELEZNIC
SO 55-55-02 ÚPRAVA KABELIZACE km 20,590 CETIN a.s.
SO 55-74-01 EOV ŽST PRASKAČKA SPRÁVA ŽELEZNIC
SO 55-27-04 PHS JIŽNÍ km 20,942 - 20,743 SPRÁVA ŽELEZNIC
PS 55-01-11 STANIČNÍ ZABZAŘ. ŽST PRASKAČKA SPRÁVA ŽELEZNIC
PS 55-02-11 MÍSTNÍ KABELIZACE ŽST PRASKAČKA SPRÁVA ŽELEZNIC
SO 55-76-01 ROZVODY NN, OSVĚTLENÍ ŽST PRASKAČKA SPRÁVA ŽELEZNIC
PS 55-03-51 STS 22kV ŽST PRASKAČKA SPRÁVA ŽELEZNIC
SO 55-51-01 VODOVODNÍ PŘÍPOJKA ŽST PRASKAČKA SPRÁVA ŽELEZNIC
PS 50-02-51 DOK a TK HK - CHLUMEC N.C. SPRÁVA ŽELEZNIC
SO 55-31-03 PŘEKLADOVÁ PLOCHA km 20,9 - 20,6 SPRÁVA ŽELEZNIC
SO 55-76-02 DOÚO ŽST PRASKAČKA SPRÁVA ŽELEZNIC
SO 55-76-03 PŘÍPOJKA NN ŽST PRASKAČKA SPRÁVA ŽELEZNIC
SO 54-76-01 MAGISTR. ROZVOD 22kV PLAČICE-PRASKAČKA SPRÁVA ŽELEZNIC
SO 55-50-03 ODVODNĚNÍ PODCHODU POD TRATÍ km 20,903 SPRÁVA ŽELEZNIC
SO 55-30-03 POZEMNÍ KOMUNIKACE V PODCHODU km 20,903 SPRÁVA ŽELEZNIC
SO 55-30-02 POZEMNÍ KOMUNIKACE K PODCHODU km 20,903 OBEC PRASKAČKA
SO 55-54-01 ÚPRAVA VEDENÍ NN km 20,895 CETIN a.s.
SO 54-54-06 ÚPRAVA VO km 20,900 OBEC PRASKAČKA
SO 54-66-02 PŘÍSTŘEŠKY PRO KOLA ŽST PRASKAČKA SPRÁVA ŽELEZNIC
SO 54-31-01 ZPEVNĚNÉ PLOCHY ŽST PRASKAČKA SPRÁVA ŽELEZNIC
SO 54-27-03 PHS JIŽNÍ km 21,050 - 20,931 SPRÁVA ŽELEZNIC
SO 54-66-01 DROBNÁ ARCHITEKTURA ŽST PRASKAČKA SPRÁVA ŽELEZNIC
SO 54-12-01 VNĚJŠÍ NÁSTUPIŠTĚ ŽST PRASKAČKA SPRÁVA ŽELEZNIC
SO 55-76-01 ROZVODY NN, OSVĚTLENÍ ŽST PRASKAČKA SPRÁVA ŽELEZNIC
SO 54-66-51 OPLOCENÍ PLAČICE-PRASKAČKA JINÝ VLASTNÍK
ZS/2
BTS
ZP3100
101
102

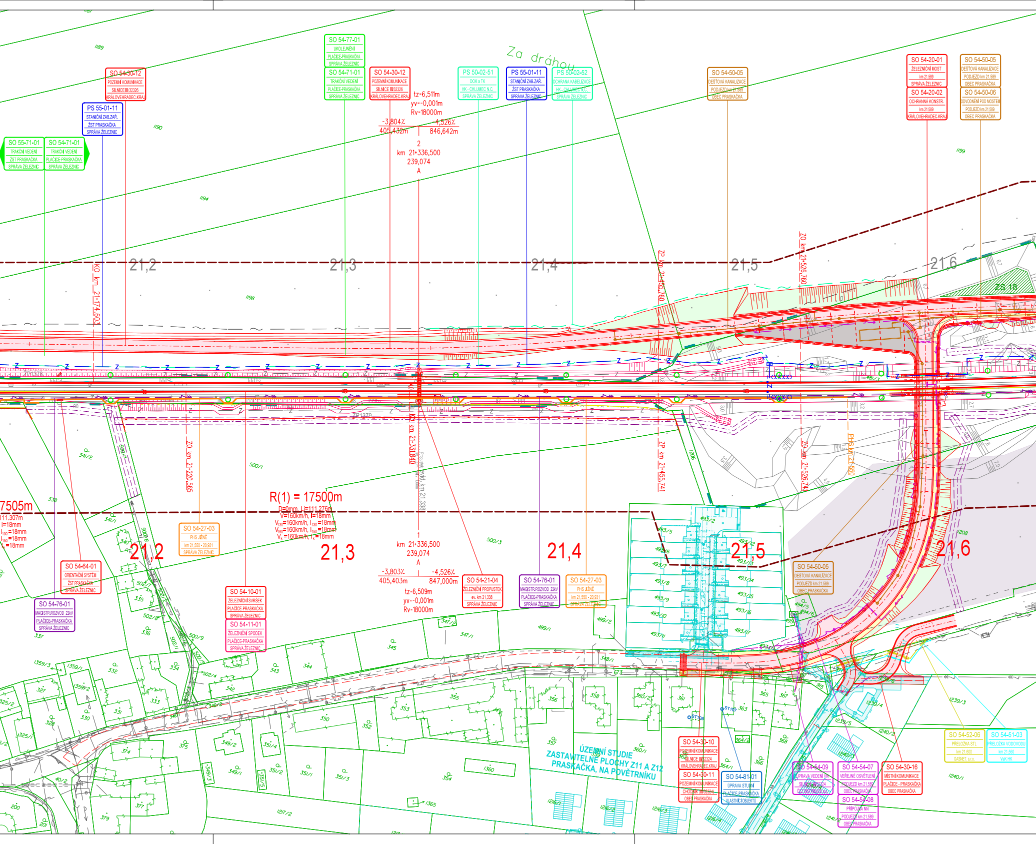
Za dráhou
SO 54-77-01
UKOLEJNĚNÍ
PLAČICE-PRASKAČKA
SPRÁVA ŽELEZNIC
SO 54-71-01
TRAKČNÍ VEDENÍ
PLAČICE-PRASKAČKA
SPRÁVA ŽELEZNIC
SO 54-30-12
POZEMNÍ KOMUNIKACE
SILNICE III/32326
KRÁLOVEHRADEC.KRAJ
PS 55-01-11
STANIČNÍ ZAB.ZAŘ.
ŽST PRASKAČKA
SPRÁVA ŽELEZNIC
SO 55-71-01
TRAKČNÍ VEDENÍ
ŽST PRASKAČKA
SPRÁVA ŽELEZNIC
PS 50-02-51
DOK a TK
HK - CHLUMEC N.C.
SPRÁVA ŽELEZNIC
PS 50-02-52
OCHRANA KABELIZACE
HK - CHLUMEC N.C.
SPRÁVA ŽELEZNIC
SO 54-50-05
DEŠŤOVÁ KANALIZACE
PODJEZD km 21,589
OBEC PRASKAČKA
SO 54-20-01
ŽELEZNIČNÍ MOST
km 21,589
SPRÁVA ŽELEZNIC
SO 54-20-02
OCHRANNÁ KONSTR.
km 21,589
KRÁLOVEHRADEC.KRAJ
SO 54-50-06
ODVODNĚNÍ POD MOSTEM
PODJEZD km 21,589
OBEC PRASKAČKA
tz=6,511m
yv=-0,001m
Rv=18000m
-3,804%
405,432m
-4,526%
846,642m
2
km 21+336,500
239,074
A
21,2
21,3
21,4
21,5
21,6
KO km 21+174,603
ZP km 21+455,760
ZO km 21+526,760
ZS 18
ZO km 21+220,565
KO km 21+331,840
Propustek evid. km 21,338
ZP km 21+455,741
ZO km 21+526,741
PHS km 21,550
R(1) = 17500m
D=0mm, Li=111,276m
V=160km/h, I=18mm
V_{130}=160km/h, I_{130}=18mm
V_{150}=160km/h, I_{150}=18mm
V_k=160km/h, I_k=18mm
7505m
11,307m
I=18mm
I_{130}=18mm
I_{150}=18mm
I_k=18mm
1
km 21+336,500
239,074
A
-3,803%
405,403m
-4,526%
847,000m
tz=6,509m
yv=-0,001m
Rv=18000m
SO 54-27-03
PHS JIŽNÉ
km 21,550 - 20,931
SPRÁVA ŽELEZNIC
SO 54-64-01
ORIENTAČNÍ SYSTÉM
ŽST PRASKAČKA
SPRÁVA ŽELEZNIC
SO 54-76-01
MAGISTR.ROZVOD 22kV
PLAČICE-PRASKAČKA
SPRÁVA ŽELEZNIC
SO 54-10-01
ŽELEZNIČNÍ SVRŠEK
PLAČICE-PRASKAČKA
SPRÁVA ŽELEZNIC
SO 54-11-01
ŽELEZNIČNÍ SPODEK
PLAČICE-PRASKAČKA
SPRÁVA ŽELEZNIC
SO 54-21-04
ŽELEZNIČNÍ PROPUSTEK
ev. km 21,338
SPRÁVA ŽELEZNIC
SO 54-76-01
MAGISTR.ROZVOD 22kV
PLAČICE-PRASKAČKA
SPRÁVA ŽELEZNIC
SO 54-27-03
PHS JIŽNÉ
km 21,550 - 20,931
SPRÁVA ŽELEZNIC
SO 54-50-05
DEŠŤOVÁ KANALIZACE
PODJEZD km 21,589
OBEC PRASKAČKA
ÚZEMNÍ STUDIE
ZASTAVITELNÉ PLOCHY Z11 A Z12
PRASKAČKA, NA POVĚTRNÍKU
SO 54-30-10
POZEMNÍ KOMUNIKACE
SILNICE III/32324
KRÁLOVEHRADEC.KRAJ
SO 54-30-11
POZEMNÍ KOMUNIKACE
CHODNÍK III/32324
OBEC PRASKAČKA
SO 54-81-01
ÚPRAVA STUDNÍ
PLAČICE-PRASKAČKA
VLASTNÍCI OBJEKTU
SO 54-54-09
ÚPRAVA VEDENÍ VN
SILNICE III/32324
ČEZ DISTRIBUCE a.s.
SO 54-54-07
VEŘEJNÉ OSVĚTLENÍ
PODJEZD km 21,589
OBEC PRASKAČKA
SO 54-54-08
PŘÍPOJKA NN
PODJEZD km 21,589
OBEC PRASKAČKA
SO 54-30-16
MÍSTNÍ KOMUNIKACE
PLAČICE - PRASKAČKA
OBEC PRASKAČKA
SO 54-52-06
PŘELOŽKA STL
km 21,600
GASNET, s.r.o.
SO 54-51-03
PŘELOŽKA VODOVODU
km 21,560
VaK HK
ST108
ST107
1189
1190
1194
1198
1199
341/2
341/1
338
340
335
336
337
332
334
327
1359/3
1359/1
1359/2
500/1
500/3
500/8
500/9
502/7
502/8
502/4
502/1
343
344
345
347/2
347/1
348/1
499/1
499/2
342
355
356
358
360/2
361
365
367
357
359
360/1
362
363
364/2
364/1
366
368
1216/1
1216/2
1216/3
1216/4
1239/3
1239/4
1239/5
1240/1
1240/2
1240/3
1241/2
1206
1208
493/1
493/2
493/5
493/6
493/8
493/9
493/10
493/11
493/12
493/13
493/14
493/15
493/16
493/17
350
352
353
354
1360
1365
1217/2
200
201
330
331
374
375
377
379
328
325/1
325/2
349/1
349/2
349/3
351/1
351/2
351/3
351/4
351/5
40/2
673
915

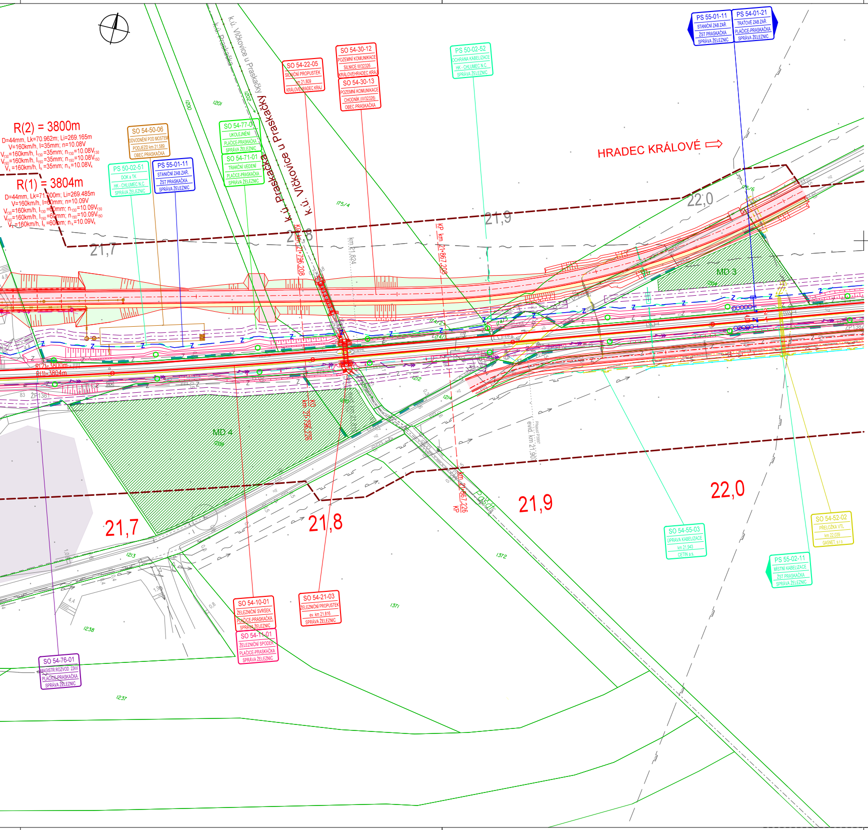
R(2) = 3800m
D=44mm, Lk=70.962m; Li=269.165m
V=160km/h, I=35mm; n=10.08V
V_{130}=160km/h, I_{130}=35mm; n_{130}=10.08V_{130}
V_{150}=160km/h, I_{150}=35mm; n_{150}=10.08V_{150}
V_k=160km/h, I_k=35mm; n_k=10.08V_k
R(1) = 3804m
D=44mm, Lk=71.000m; Li=269.485m
V=160km/h, I=60mm; n=10.09V
V_{130}=160km/h, I_{130}=60mm; n_{130}=10.09V_{130}
V_{150}=160km/h, I_{150}=60mm; n_{150}=10.09V_{150}
V_k=160km/h, I_k=60mm; n_k=10.09V_k
SO 54-50-06 ODVODNĚNÍ POD MOSTEM PODJEZD km 21,589 OBEC PRASKAČKA
PS 50-02-51 DOK a TK HK - CHLUMEC N.C. SPRÁVA ŽELEZNIC
PS 55-01-11 STANIČNÍ ZAB.ZAŘ. ŽST PRASKAČKA SPRÁVA ŽELEZNIC
SO 54-77-01 UKOLEJNĚNÍ PLAČICE-PRASKAČKA SPRÁVA ŽELEZNIC
SO 54-71-01 TRAKČNÍ VEDENÍ PLAČICE-PRASKAČKA SPRÁVA ŽELEZNIC
k.ú. Praskačka
k.ú. Vlčkovice u Praskačky
SO 54-22-05 SILNIČNÍ PROPUSTEK km 21,809 KRÁLOVEHRADEC.KRAJ
SO 54-30-12 POZEMNÍ KOMUNIKACE SILNICE III/32326 KRÁLOVEHRADEC.KRAJ
SO 54-30-13 POZEMNÍ KOMUNIKACE CHODNÍK (III/32326) OBEC PRASKAČKA
PS 50-02-52 OCHRANA KABELIZACE HK - CHLUMEC N.C. SPRÁVA ŽELEZNIC
PS 55-01-11 STANIČNÍ ZAB.ZAŘ. ŽST PRASKAČKA SPRÁVA ŽELEZNIC
PS 54-01-21 TRAŤOVÉ ZAB.ZAŘ. PLAČICE-PRASKAČKA SPRÁVA ŽELEZNIC
HRADEC KRÁLOVÉ ⇨
1200
1201
1202
175/4
21,7
21,8
21,9
22,0
KO km 21,796.208
km 21,824
KP km 21,867.208
MD 3
MD 4
KO km 21,796.226
km 21,867.226 KP
evid. km 21,901
R(2)=3800m
R(1)=3804m
1213
1238
1237
1372
1371
SO 54-76-01 MAGISTR.ROZVOD 22kV PLAČICE-PRASKAČKA SPRÁVA ŽELEZNIC
SO 54-10-01 ŽELEZNIČNÍ SVRŠEK PLAČICE-PRASKAČKA SPRÁVA ŽELEZNIC
SO 54-11-01 ŽELEZNIČNÍ SPODEK PLAČICE-PRASKAČKA SPRÁVA ŽELEZNIC
SO 54-21-03 ŽELEZNIČNÍ PROPUSTEK ev. km 21.816 SPRÁVA ŽELEZNIC
SO 54-55-03 ÚPRAVA KABELIZACE km 21,943 CETIN a.s.
PS 55-02-11 MÍSTNÍ KABELIZACE ŽST PRASKAČKA SPRÁVA ŽELEZNIC
SO 54-52-02 PŘELOŽKA VTL km 22,039 GASNET, s.r.o.

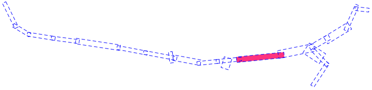

ČÁST C.3.13

AKTUALIZACE 2022

VÝŠKOVÝ SYSTÉM Bpv SOUŘADNICOVÝ SYSTÉM S-JTSK ±0,000 = xxx,xx m n. m.

Číslo změny:	Obsah změny:	Datum změny:
01	-	
02	-	
03	-	

Objednatel:
SPRÁVA ŽELEZNIC
Správa železnic, státní organizace
Dlážděná 1003/7, 110 00 Praha 1

Stavební správa západ
Sokolovská 1955/278, 190 00 Praha 9

Zhotovitel: Účastníci Společnosti "SP+SEU_ChluHra_PD"
SUDOP PRAHA **SUDOP EU**

Správce:
SUDOP PRAHA
SUDOP PRAHA a.s.
Olšanská 1a, 130 80 Praha 3
tel.: +420 605 229 020
e-mail: praha@sudop.cz

Vedoucí týmu: ING. DANIEL FILIP	Asistent vedoucího týmu: ING. PAVEL KUBÁT	Specialista profese: ING. MONIKA POSPÍCHALOVÁ

Středisko:
PROJEKTOVÉ STŘEDISKO HRADEC KRÁLOVÉ

Vedoucí střediska:	Odpovědný projektant SO, IO, PS:	Vypracoval:	Kontroloval:
ING. PAVEL HORÁČEK	ING. DANIEL FILIP	ING. MONIKA POSPÍCHALOVÁ	ING. DANIEL FILIP

Název akce:
MODERNIZACE TRAŤOVÉHO ÚSEKU
CHLUMEC NAD CIDLINOU (MIMO) - HRADEC KRÁLOVÉ (MIMO)

Číslo smlouvy: 17-266.250
Projektový stupeň: DÚR

Část:
SITUAČNÍ VÝKRESY
KOORDINAČNÍ SITUAČNÍ VÝKRESY

Datum: 11/2020
Číslo části: C.3

Název přílohy:
Koordinační situace,
km 18,5 - 22,0 tratě Velký Osek - Choceň

Měřítko: 1:1000
Počet formátů: 36 x A4
Číslo přílohy: **13**

DOKUMENT LZE UŽÍVAT POUZE VE SMYSLU PŘÍSLUŠNÉ SMLOUVY O DÍLO. ŽÁDNÁ JEHO ČÁST NEMŮŽE BÝT DLE ZÁKONA č.121/2000 Sb. KOPÍROVÁNA NEBO JINÝM ZPŮSOBEM ROZŠIŘOVÁNA BEZ SOUHLASU SUDOP PRAHA a.s.