


NOVÉ MĚSTO NAD CIDLINOU

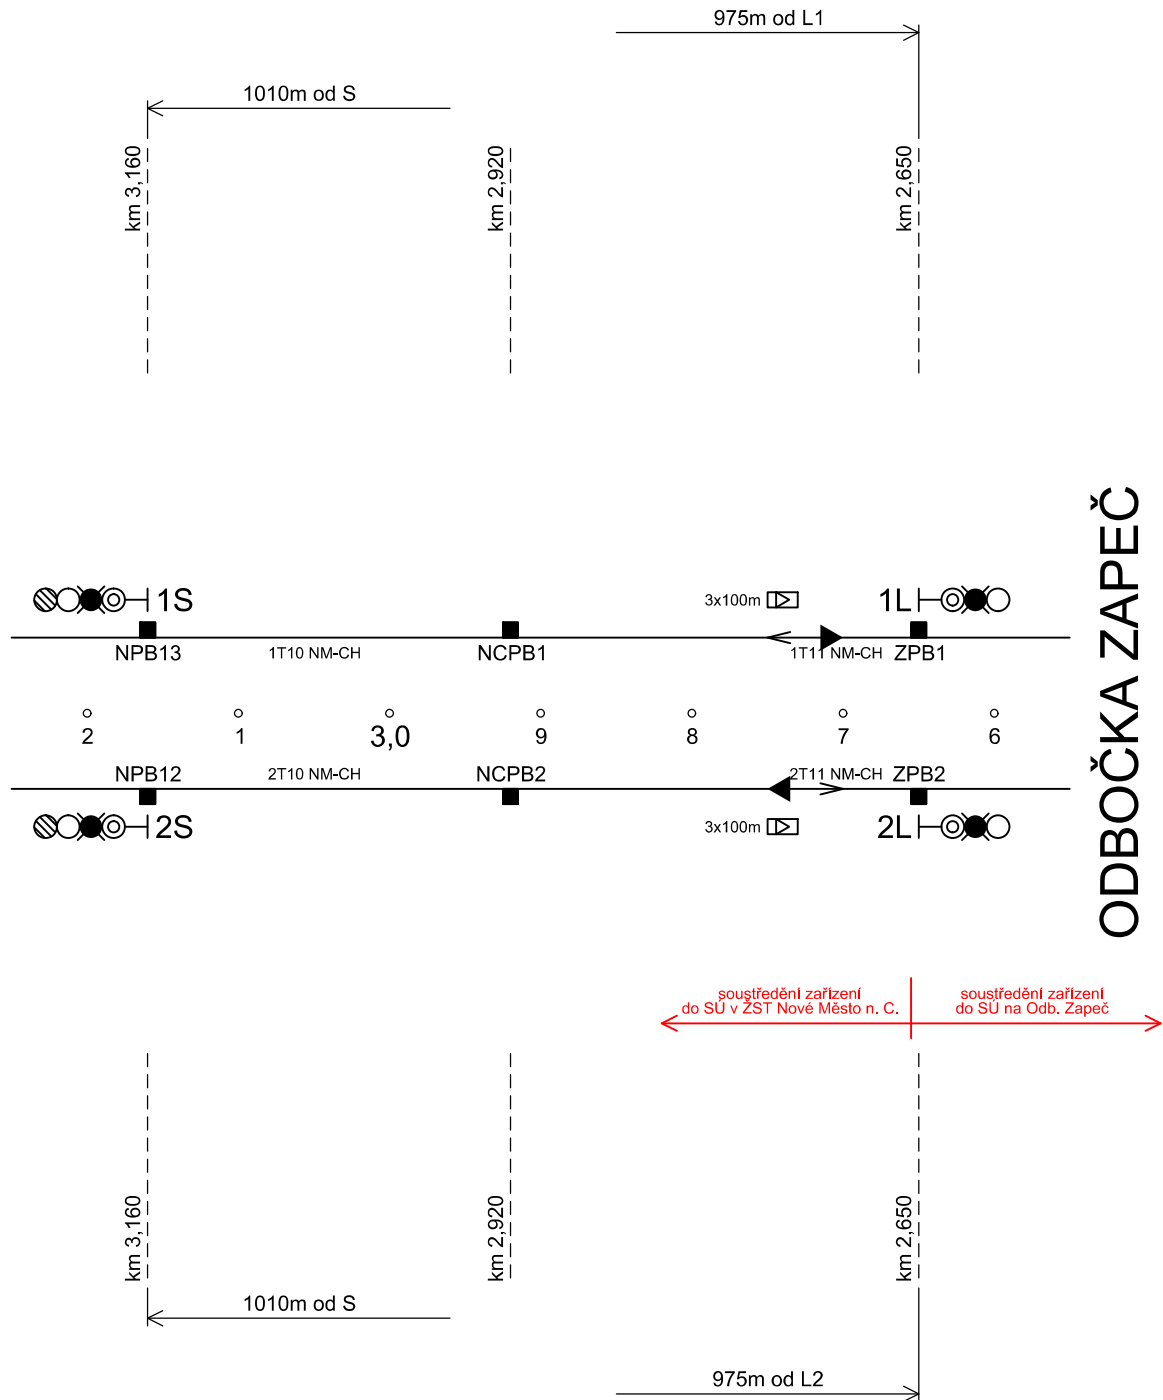

TRAŽOVÁ RYCHLOST s ETCS 160 km/h
TRAŽOVÁ RYCHLOST bez ETCS 100 km/h
ZÁBRZDNÁ VZDÁLENOST 700 m

ČÁST D.1.1

AKTUALIZACE 2022

Číslo změny:	Obsah změny:	Datum změny:
01	-	-
02	-	-
03	-	-

Objednatel:	Správa železnic, státní organizace Dlážděná 1003/7, 110 00 Praha 1
	Stavební správa západ Sokolovská 1955/278, 190 00 Praha 9

Zhotovitel: Účastníci Společnosti "SP+SEU_ChluHra_PD"
 

Správce:	SUDOP PRAHA a.s. Olšanská 1a, 130 80 Praha 3 tel.: +420 605 229 020 e-mail: praha@sudop.cz	Vedoucí týmu:	Asistent vedoucího týmu:
		ING. DANIEL FILIP	ING. PAVEL KUBÁT
			Specialista profese:
			ING. PETR VRÁBEL

Středisko: PROJEKTOVÉ STŘEDISKO HRADEC KRÁLOVÉ			
Vedoucí střediska:	Odpovědný projektant SO, IO, PS:	Vypracoval:	Kontroloval:
ING. PAVEL HORÁČEK	ING. PETR VRÁBEL	ING. PETR VRÁBEL	ING. JAROSLAV DYTRYCH

Název akce:	Číslo smlouvy:	
MODERNIZACE TRAŽOVÉHO ÚSEKU CHLUMEC NAD CIDLINOU (MIMO) - HRADEC KRÁLOVÉ (MIMO)	17-266.250	
	Projektový stupeň:	
	DÚR	
Část:	Datum:	
	11/2020	
	Číslo části:	
	D.1.1	
Název přílohy:	Měřítko:	Počet formátů:
Situační schéma	-	5 A4
Nové město nad Cidlinou - Odbočka Zapeč	Číslo přílohy:	
	03.24	