



SCHÉMA ROZMÍSTĚNÍ PRVKŮ INFORMAČNÍCH, ROZHLASOVÝCH A KAMEROVÝCH SYSTÉMŮ V ŽST A ZAST.

MODERNIZACE TRATOVÉHO ÚSEKU CHLUMEC nad Cidlinou (mimo) - HRADEC KRÁLOVÉ (mimo)


ŽST NOVÉ MĚSTO nad Cidlinou

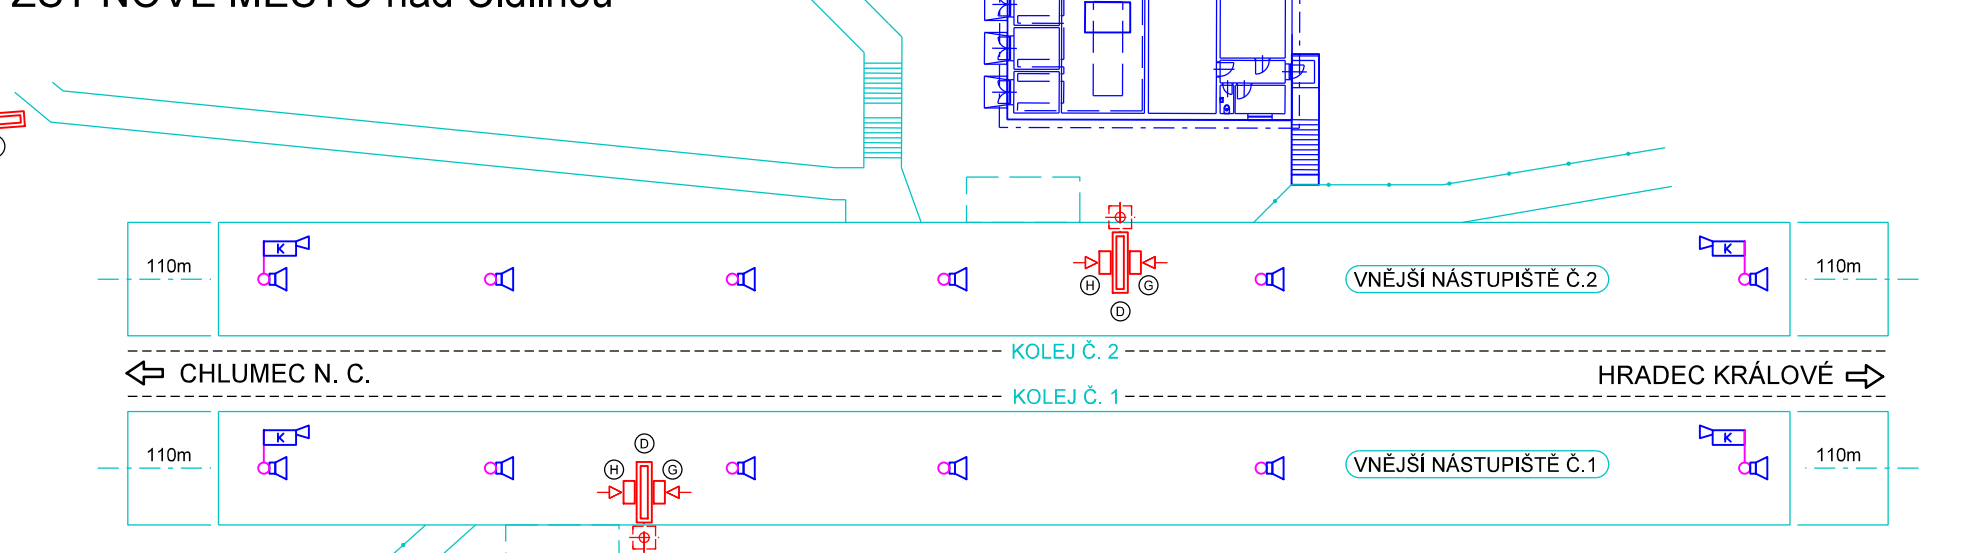


ZAST KRATONOHY

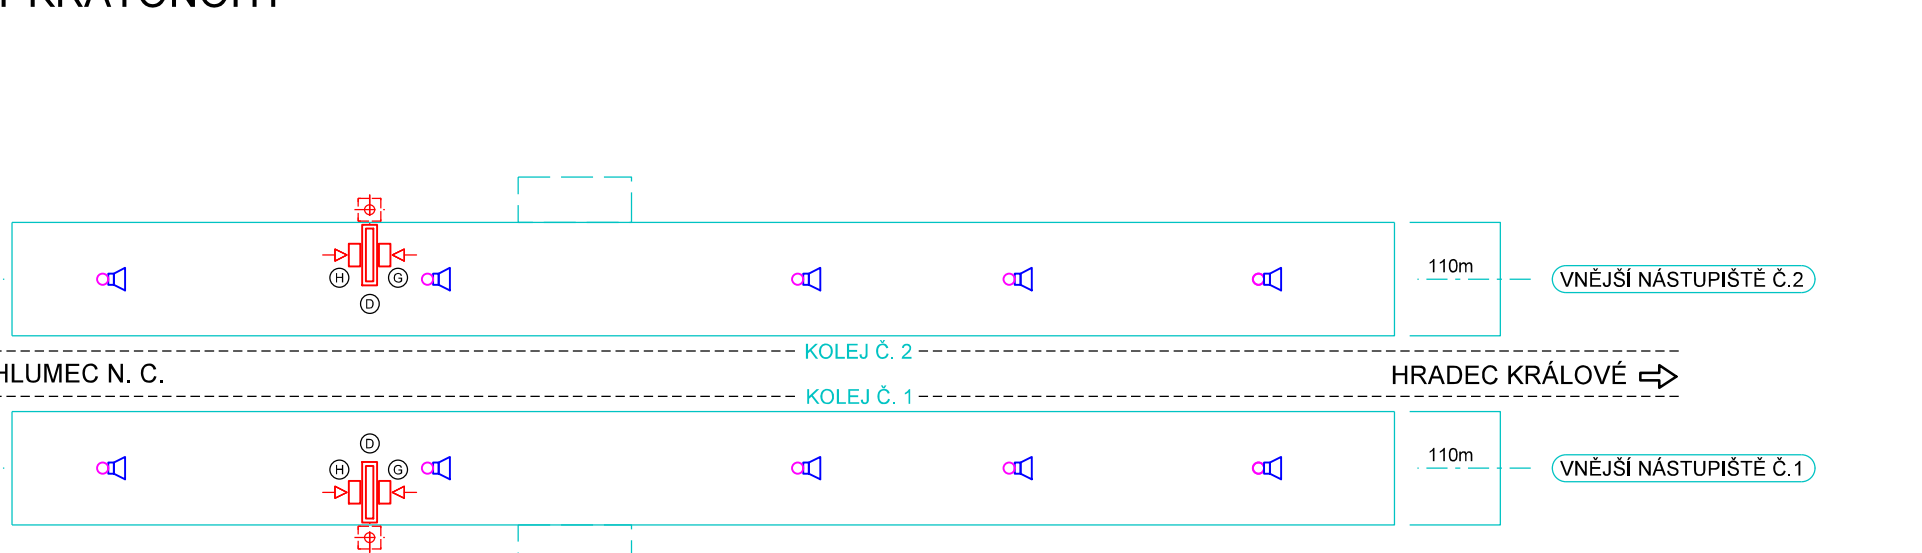


ŽST KÁRANICE

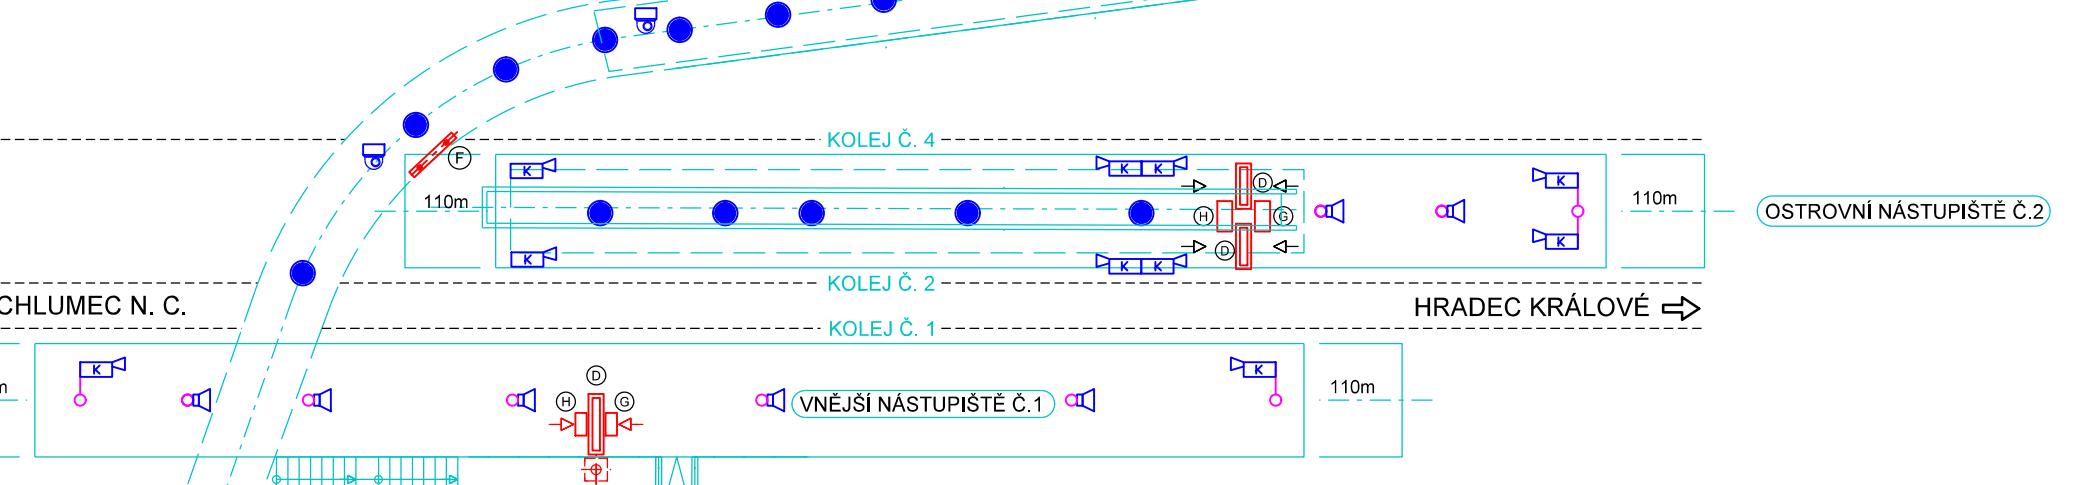


ZAST. HK - KUKLENY

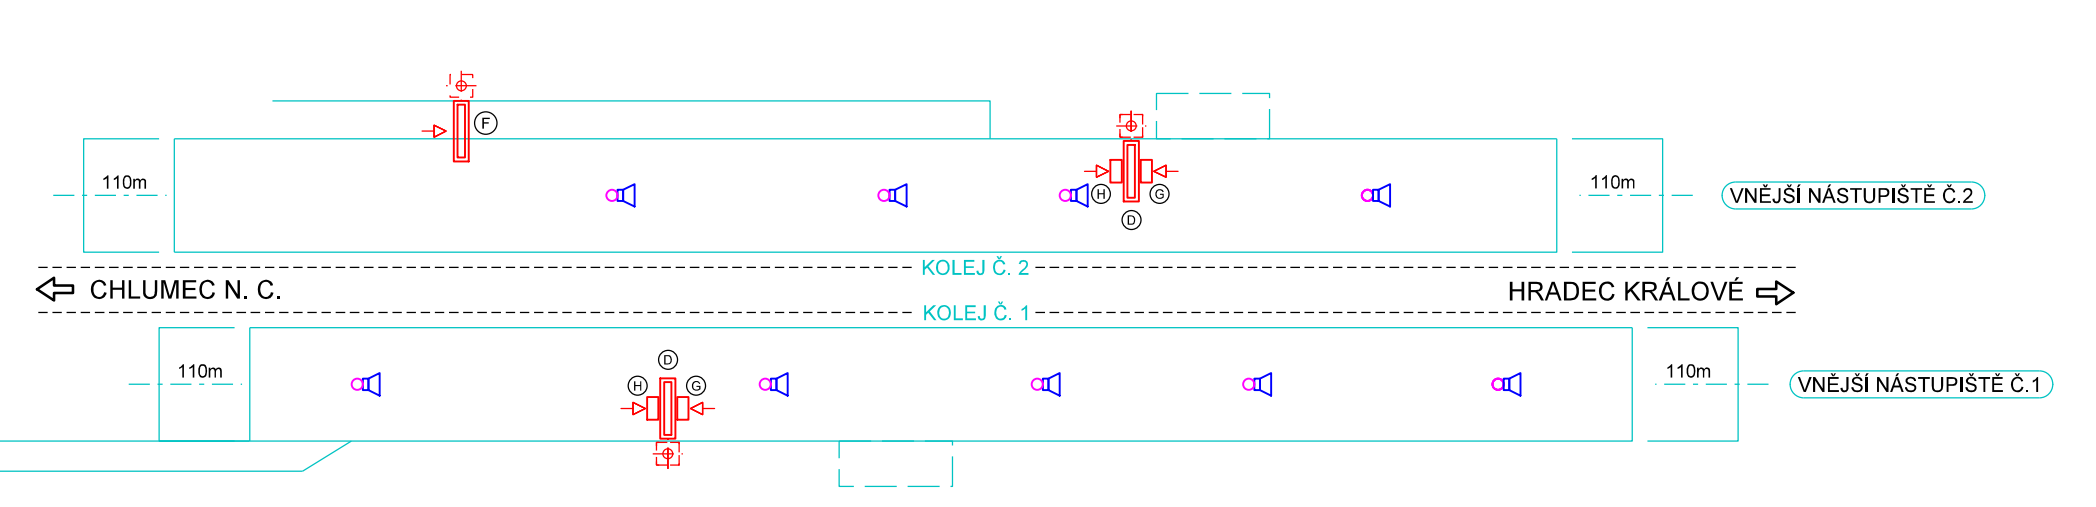


ZAST LHOTA NAD LIBČANY

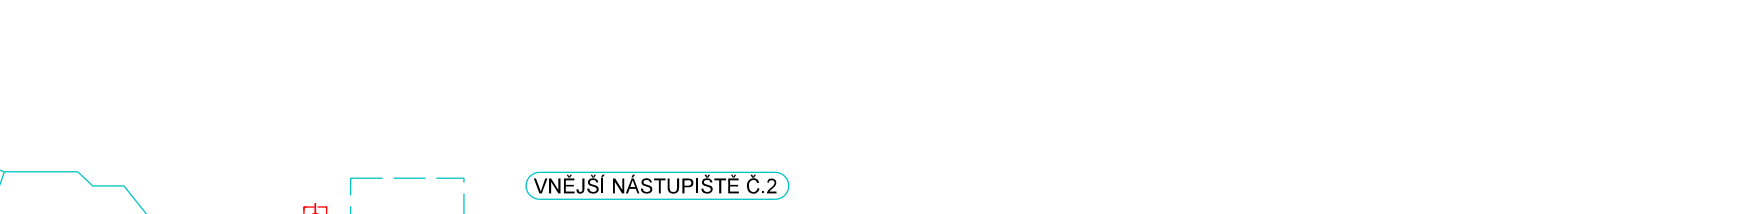


ŽST PRASKAČKA

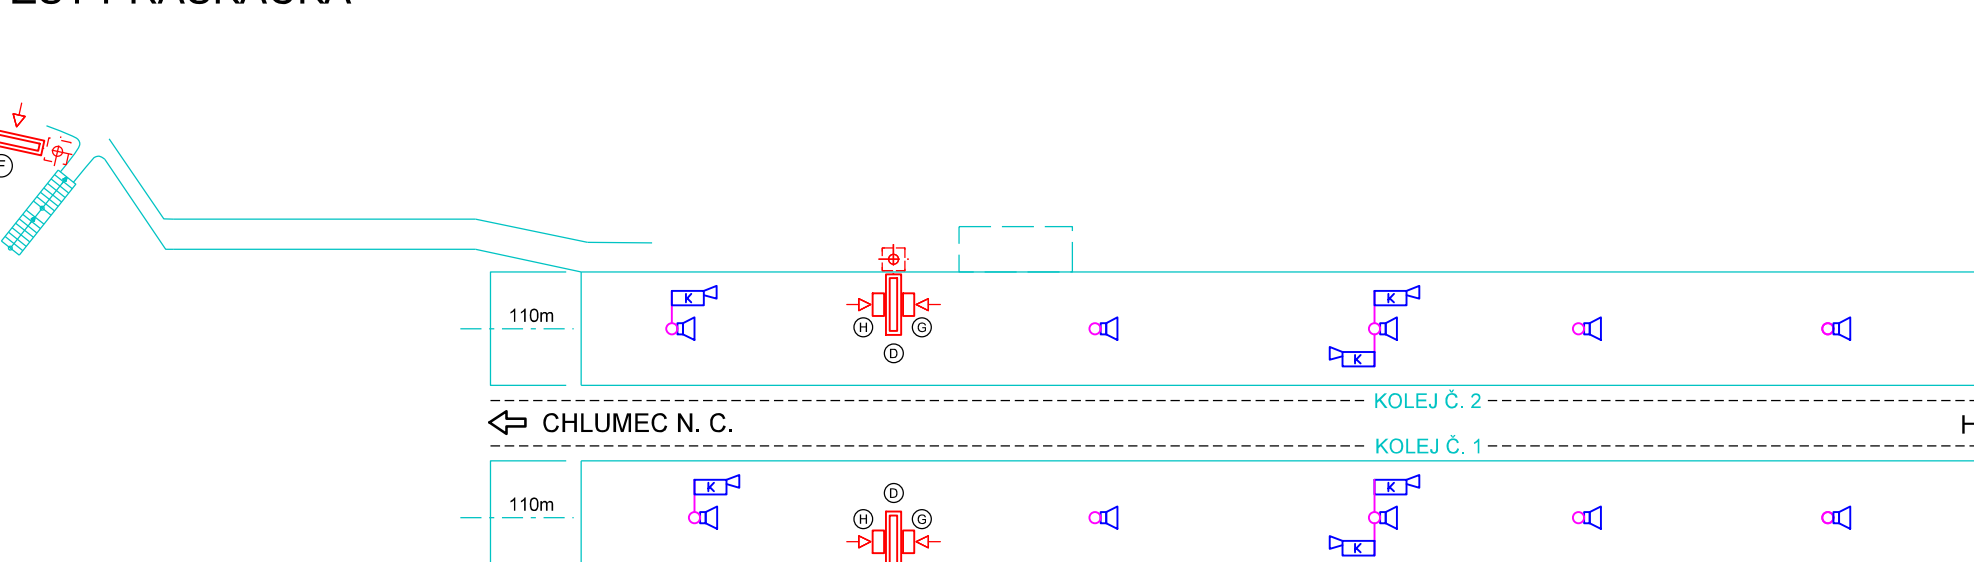

ŽST DOBŘENICE

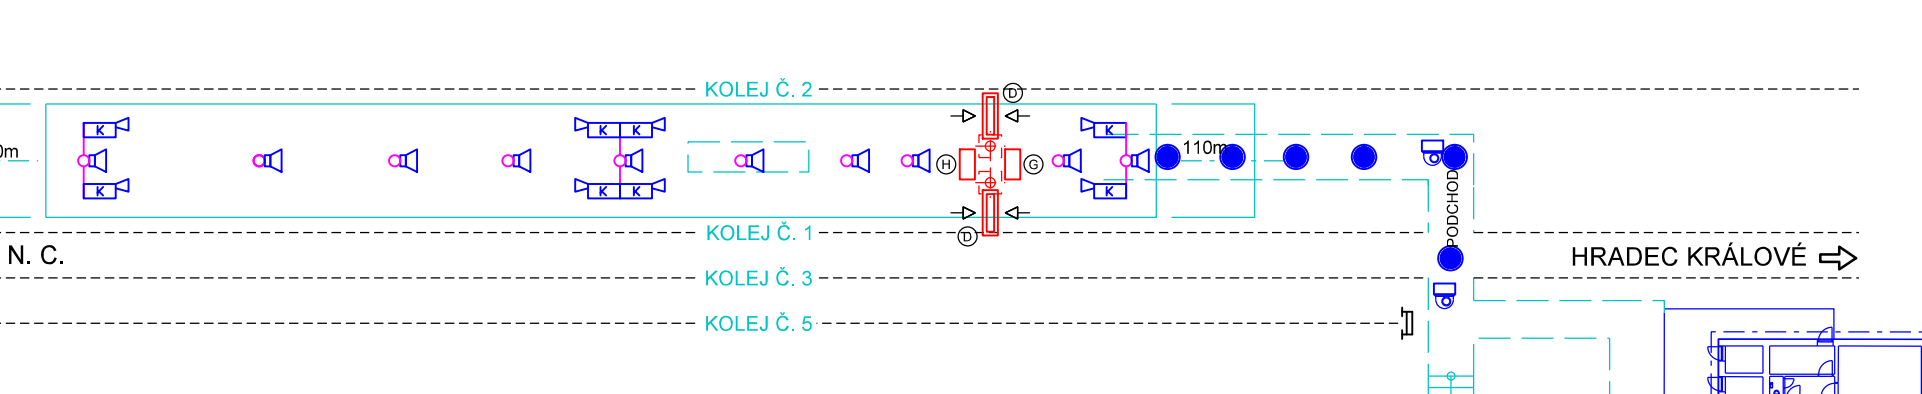


ZAST OBĚDOVICE

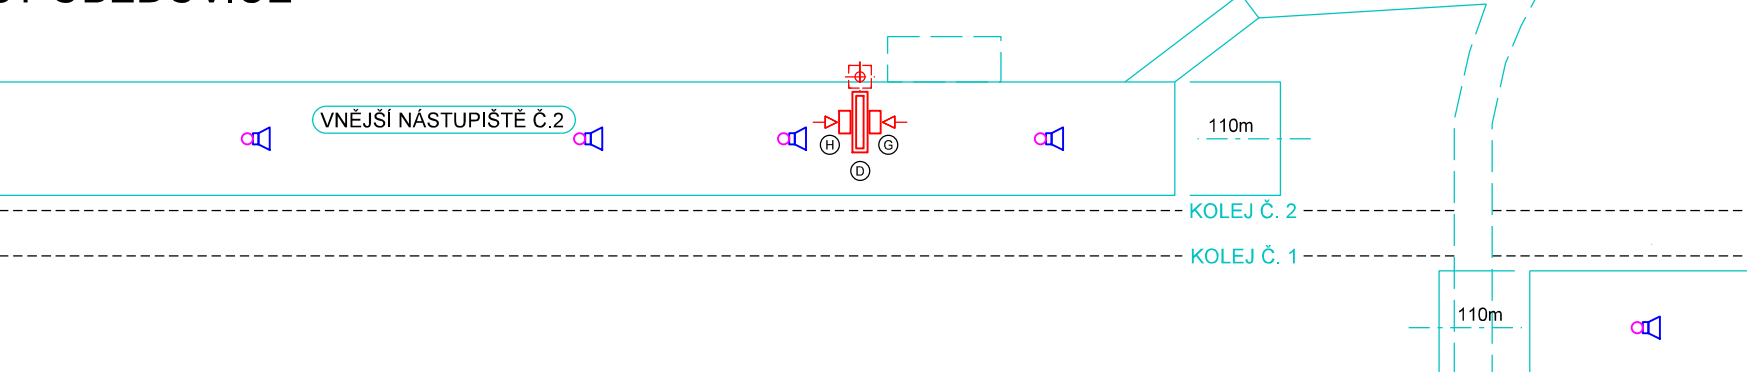

VYSVĚTLIVKY:

- Prvky budované v rámci tohoto PS
- Prvky budované v rámci jiných PS
- Osvětlovací stĺžky pro prvky rozhlasových a kamerových systémů
- Reprodukční rozhlasového zařízení
- Podhledový reproduktor
- IP kamera pevná
- IP kamera DOME

DRUHY PANELŮ:

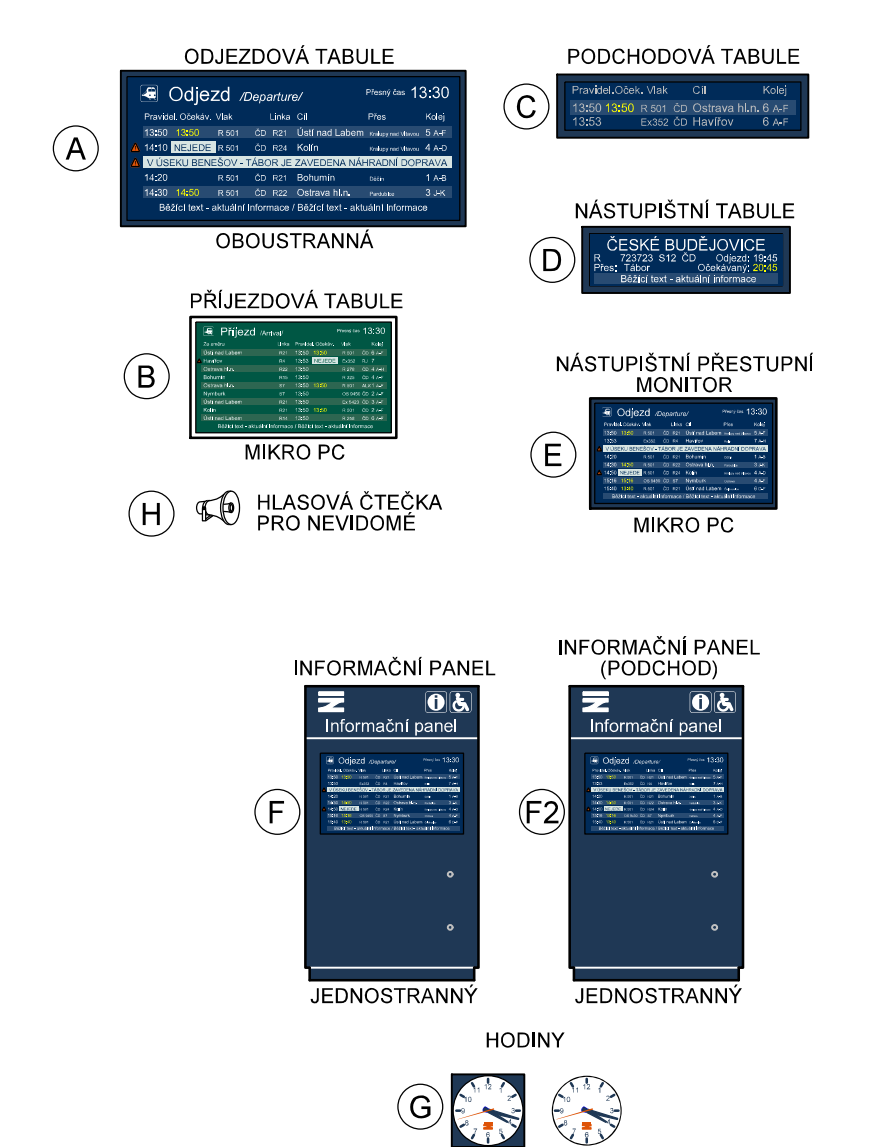

D.1.2

VÝŠKOVÝ SYSTÉM BpV SOUŘADNICOVÝ SYSTÉM S-JTSK ±0,000 = xxx,xx m n. m.

Číslo změny:	Obsah změny:	Datum změny:
01	-	-
02	-	-
03	-	-

Objednatel: SPRÁVA ŽELEZNIC	Správa železnic, státní organizace Dlážděná 1003/7, 110 00 Praha 1 Stavební správa západ Sokolovská 1955/278, 190 00 Praha 9
---------------------------------------	---

Zhotovitel: Účastníci Společnosti "SPV-SEU-Chlumka_PD"	SUDOP PRAHA SUDOP EU
--	------------------------------------

Správce: SUDOP PRAHA	SUDOP PRAHA a.s. Olšanská 1a, 130 80 Praha 3 tel.: +420 267 094 111 e-mail: praha@sudop.cz	Vedoucí týmu: ING. DANIEL FILIP	Asistent vedoucího týmu: ING. PAVEL KUBÁT Specialista profese: ING. MARTIN ŠTROF
--------------------------------	---	------------------------------------	---

Sříděním: ELEKTROTECHNIKY, TRAKCE, SDĚLOVACÍ A ZABEZPEČOVACÍ TECHNIKY	Vedoucí sříděním: ING. MARTIN RABR	Odpovědný projektant SO, IO, PS: ING. MARTIN ŠTROF	Výpracoval: ING. MARTIN ŠTROF	Kontroloval: ING. OLDRICH HORA
--	---------------------------------------	---	----------------------------------	-----------------------------------

Název akce: MODERNIZACE TRATOVÉHO ÚSEKU CHLUMEC NAD CIDLINOU (MIMO) - HRADEC KRÁLOVÉ (MIMO)	Číslo smlouvy: 17-266.250
Část: D.1.2 ŽELEzniČNÍ SDĚLOVACÍ ZAŘÍZENÍ	Projektový stupeň: DÚR

D.1 TECHNOLOGICKÁ ČÁST	Datum: 11/2020
D.1.2 ŽELEzniČNÍ SDĚLOVACÍ ZAŘÍZENÍ	Číslo částí: D.1.2
Název přílohy: SCHÉMA ROZMÍSTĚNÍ PRVKŮ INFORMAČNÍCH, ROZHLASOVÝCH A KAMEROVÝCH SYSTÉMŮ	Měřítko: -
	Počet formátů: 12x A4
	Číslo přílohy: 2.009

DOKUMENT JE LÍŠEN POUZE VE VAPORU PŘEBLUDNÉ SMLUVY O DÍLO, ŽÁDNÁ JEHO ČÁST NEMŮŽE BÝT DÍLE ŽAKOVNA C.11/2008 SL. KOBROVANA NEBO JINÝ ZPŮSOBEM ROZŠIROVANA BEZ SOUHLASU SUDOP PRAHA a.s.