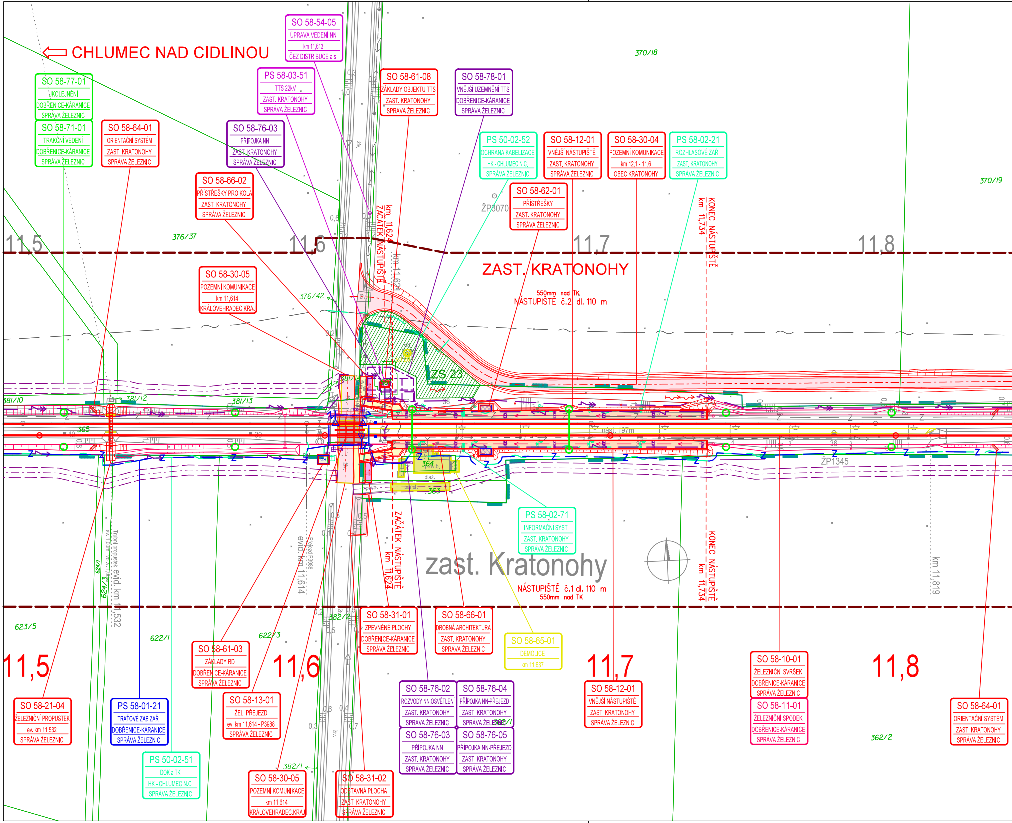
CHLUMEC NAD CIDLINOU
SO 58-54-05
ÚPRAVA VEDENÍ NN
km 11,613
ČEZ DISTRIBUCE a.s.
PS 58-03-51
TTS 22kV
ZAST. KRATONOHY
SPRÁVA ŽELEZNIC
SO 58-61-08
ZÁKLADY OBJEKTU TTS
ZAST. KRATONOHY
SPRÁVA ŽELEZNIC
SO 58-78-01
VNĚJŠÍ UZEMNĚNÍ TTS
DOBŘENICE-KÁRANICE
SPRÁVA ŽELEZNIC
370/18
SO 58-77-01
UKOLEJNĚNÍ
DOBŘENICE-KÁRANICE
SPRÁVA ŽELEZNIC
SO 58-71-01
TRAKČNÍ VEDENÍ
DOBŘENICE-KÁRANICE
SPRÁVA ŽELEZNIC
SO 58-64-01
ORIENTAČNÍ SYSTÉM
ZAST. KRATONOHY
SPRÁVA ŽELEZNIC
SO 58-76-03
PŘÍPOJKA NN
ZAST. KRATONOHY
SPRÁVA ŽELEZNIC
PS 50-02-52
OCHRANA KABELIZACE
HK - CHLUMEC N.C.
SPRÁVA ŽELEZNIC
SO 58-12-01
VNĚJŠÍ NÁSTUPIŠTĚ
ZAST. KRATONOHY
SPRÁVA ŽELEZNIC
SO 58-30-04
POZEMNÍ KOMUNIKACE
km 12,1 - 11,6
OBEC KRATONOHY
PS 58-02-21
ROZHLASOVÉ ZAŘ.
ZAST. KRATONOHY
SPRÁVA ŽELEZNIC
370/19
SO 58-66-02
PŘÍSTŘEŠKY PRO KOLA
ZAST. KRATONOHY
SPRÁVA ŽELEZNIC
SO 58-62-01
PŘÍSTŘEŠKY
ZAST. KRATONOHY
SPRÁVA ŽELEZNIC
ŽP3070
km 11,624
ZAČÁTEK NÁSTUPIŠTĚ
KONEC NÁSTUPIŠTĚ
km 11,734
11,5
376/37
11,6
11,7
11,8
ZAST. KRATONOHY
550mm nad TK
NÁSTUPIŠTĚ č.2 dl. 110 m
SO 58-30-05
POZEMNÍ KOMUNIKACE
km 11,614
KRÁLOVEHRADEC.KRAJ
376/42
km 11,624
ZS 23
381/10
381/12
381/13
365
nást. 197m
364
prov.b.
dlaž.
panel.
363
ŽP1345
PS 58-02-71
INFORMAČNÍ SYST.
ZAST. KRATONOHY
SPRÁVA ŽELEZNIC
ZAČÁTEK NÁSTUPIŠTĚ
km 11,624
zast. Kratonohy
NÁSTUPIŠTĚ č.1 dl. 110 m
550mm nad TK
KONEC NÁSTUPIŠTĚ
km 11,734
km 11,819
Trubní propustek
evid. km 11,532
evid. km 11,614
Přejezd P3988
624/1
624/3
623/5
622/1
622/3
382/2
382/1
SO 58-31-01
ZPEVNĚNÉ PLOCHY
DOBŘENICE-KÁRANICE
SPRÁVA ŽELEZNIC
SO 58-66-01
DROBNÁ ARCHITEKTURA
ZAST. KRATONOHY
SPRÁVA ŽELEZNIC
SO 58-65-01
DEMOLICE
km 11,637
11,5
11,6
11,7
11,8
SO 58-61-03
ZÁKLADY RD
DOBŘENICE-KÁRANICE
SPRÁVA ŽELEZNIC
SO 58-21-04
ŽELEZNIČNÍ PROPUSTEK
ev. km 11,532
SPRÁVA ŽELEZNIC
PS 58-01-21
TRAŤOVÉ ZAB.ZAŘ.
DOBŘENICE-KÁRANICE
SPRÁVA ŽELEZNIC
SO 58-13-01
ŽEL. PŘEJEZD
ev. km 11,614 - P3988
SPRÁVA ŽELEZNIC
SO 58-76-02
ROZVODY NN,OSVĚTLENÍ
ZAST. KRATONOHY
SPRÁVA ŽELEZNIC
SO 58-76-04
PŘÍPOJKA NN-PŘEJEZD
ZAST. KRATONOHY
SPRÁVA ŽELEZNIC
362/1
SO 58-76-03
PŘÍPOJKA NN
ZAST. KRATONOHY
SPRÁVA ŽELEZNIC
SO 58-76-05
PŘÍPOJKA NN-PŘEJEZD
ZAST. KRATONOHY
SPRÁVA ŽELEZNIC
SO 58-12-01
VNĚJŠÍ NÁSTUPIŠTĚ
ZAST. KRATONOHY
SPRÁVA ŽELEZNIC
SO 58-10-01
ŽELEZNIČNÍ SVRŠEK
DOBŘENICE-KÁRANICE
SPRÁVA ŽELEZNIC
SO 58-11-01
ŽELEZNIČNÍ SPODEK
DOBŘENICE-KÁRANICE
SPRÁVA ŽELEZNIC
362/2
SO 58-64-01
ORIENTAČNÍ SYSTÉM
ZAST. KRATONOHY
SPRÁVA ŽELEZNIC
PS 50-02-51
DOK a TK
HK - CHLUMEC N.C.
SPRÁVA ŽELEZNIC
SO 58-30-05
POZEMNÍ KOMUNIKACE
km 11,614
KRÁLOVEHRADEC.KRAJ
SO 58-31-02
ODSTAVNÁ PLOCHA
ZAST. KRATONOHY
SPRÁVA ŽELEZNIC

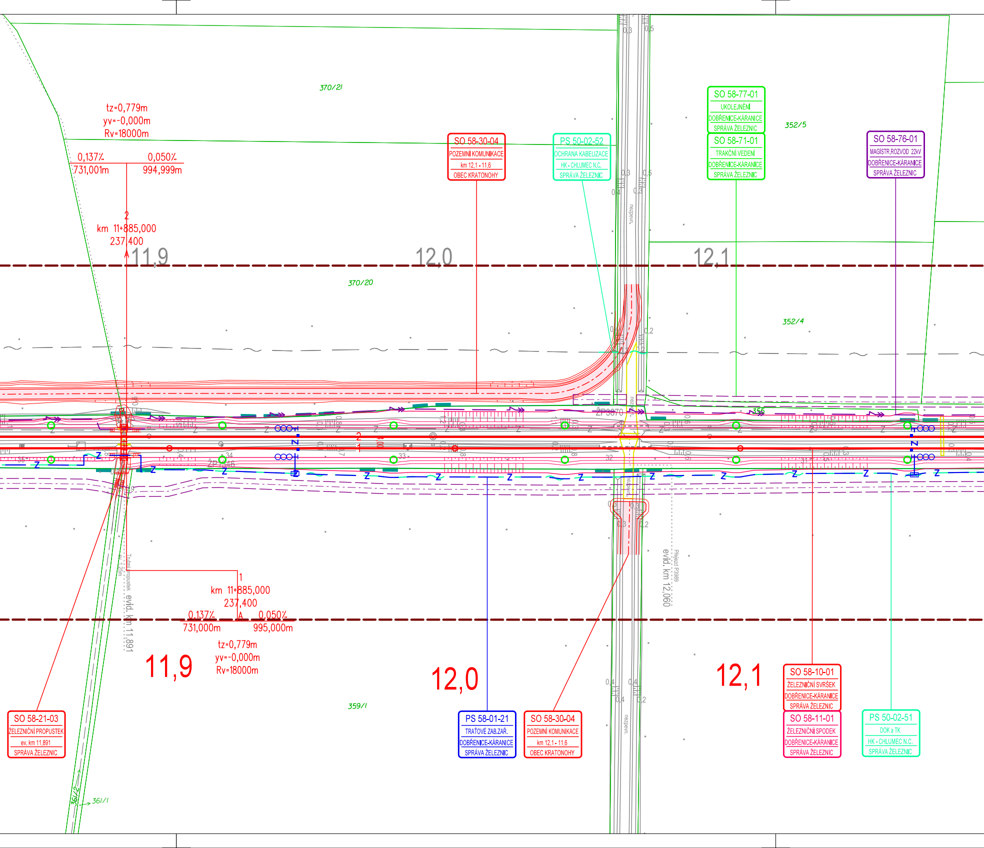
370/21
tz=0,779m
yv=-0,000m
Rv=18000m
0,137%
731,001m
0,050%
994,999m
2
km 11+885,000
237,400
11,9
12,0
12,1
370/20
SO 58-30-04
POZEMNÍ KOMUNIKACE
km 12,1 - 11,6
OBEC KRATONOHY
PS 50-02-52
OCHRANA KABELIZACE
HK - CHLUMEC N.C.
SPRÁVA ŽELEZNIC
SO 58-77-01
UKOLEJNĚNÍ
DOBŘENICE-KÁRANICE
SPRÁVA ŽELEZNIC
SO 58-71-01
TRAKČNÍ VEDENÍ
DOBŘENICE-KÁRANICE
SPRÁVA ŽELEZNIC
352/5
SO 58-76-01
MAGISTR.ROZVOD 22kV
DOBŘENICE-KÁRANICE
SPRÁVA ŽELEZNIC
352/4
ŽP3870
ŽP3846
nezpevn.
evid. km 12,060
Přejezd P3989
Trubní propustek
evid. km 11,891
1
km 11+885,000
237,400
0,137%
731,000m
0,050%
995,000m
tz=0,779m
yv=-0,000m
Rv=18000m
11,9
12,0
12,1
359/1
SO 58-21-03
ŽELEZNIČNÍ PROPUSTEK
ev. km 11,891
SPRÁVA ŽELEZNIC
PS 58-01-21
TRAŤOVÉ ZAB.ZAŘ.
DOBŘENICE-KÁRANICE
SPRÁVA ŽELEZNIC
SO 58-30-04
POZEMNÍ KOMUNIKACE
km 12,1 - 11,6
OBEC KRATONOHY
SO 58-10-01
ŽELEZNIČNÍ SVRŠEK
DOBŘENICE-KÁRANICE
SPRÁVA ŽELEZNIC
SO 58-11-01
ŽELEZNIČNÍ SPODEK
DOBŘENICE-KÁRANICE
SPRÁVA ŽELEZNIC
PS 50-02-51
DOK a TK
HK - CHLUMEC N.C.
SPRÁVA ŽELEZNIC
361/2
361/1

LEGENDA PLOCH

- NÁSTUPIŠTĚ
- ZASTŘEŠENÍ, PŘÍSTŘEŠKY
- PŘEJEZDOVÉ KONSTRUKCE
- VOZOVKA
- CYKLOSTEZKA
- CHODNÍK
- PŘEKLÁDKOVÁ / MANIPULAČNÍ PLOCHA
- SOUVISEJÍCÍ STAVBY KOMPLEXNÍ POZEMKOVÁ ÚPRAVA
- OHUMUSOVÁNÍ
- ÚPRAVA PLOCHY
- PŘÍSTŘEŠKY PRO KOLA
- ZAŘÍZENÍ STAVENIŠTĚ
- POZEMNÍ STAVBY
- SPÍNACÍ STANICE
- LÁVKA PRO PĚŠÍ
- DEMOLICE
- STARÁ EKOLOGICKÁ ZÁTĚŽ

LEGENDA NOVÉHO STAVU

- ZABEZPEČOVACÍ ZAŘÍZENÍ DRÁŽNÍ
- SDĚLOVACÍ ZAŘÍZENÍ DRÁŽNÍ / NEDRÁŽNÍ
- ELEKTRO VN NADZEMNÍ DRÁŽNÍ
- ELEKTRO VN NADZEMNÍ NEDRÁŽNÍ
- ELEKTRO VN PODZEMNÍ DRÁŽNÍ
- ELEKTRO VN PODZEMNÍ NEDRÁŽNÍ
- ELEKTRO NN NADZEMNÍ DRÁŽNÍ
- ELEKTRO NN NADZEMNÍ NEDRÁŽNÍ
- ELEKTRO NN PODZEMNÍ DRÁŽNÍ
- ELEKTRO NN PODZEMNÍ NEDRÁŽNÍ
- TRAKČNÍ VEDENÍ DRÁŽNÍ
- KANALIZACE
- VODOVOD
- PLYNOVOD
- PRODUKTOVOD
- OPLOCENÍ, OHRAZENÍ
- PROVIZORNÍ STAV
- DEMOLICE
- SOUVISEJÍCÍ STAVBA
- STAVENIŠTNÍ KOMUNIKACE
- PHS
- OCHRANNÉ PÁSMO DRÁHY

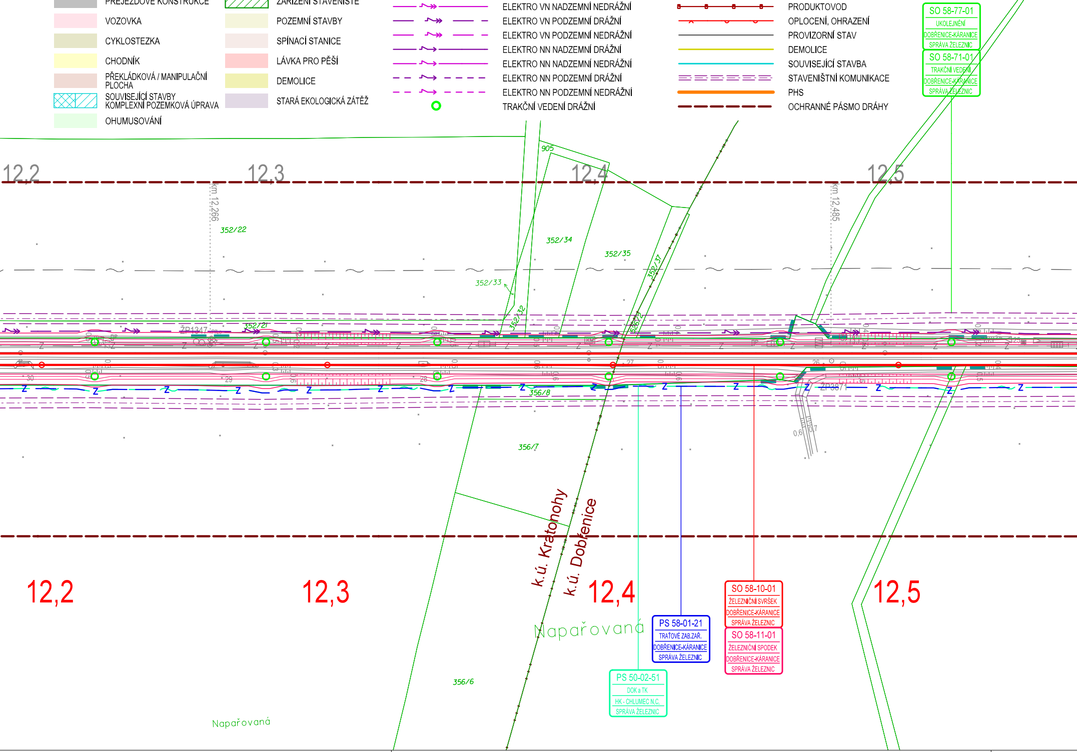
SO 58-77-01
UKOLEJNĚNÍ
DOBŘENICE-KÁRANICE
SPRÁVA ŽELEZNIC
SO 58-71-01
TRAKČNÍ VEDENÍ
DOBŘENICE-KÁRANICE
SPRÁVA ŽELEZNIC
12,2
12,3
12,4
12,5
905
km 12,266
km 12,485
352/22
352/34
352/35
352/37
352/33
352/32
352/21
352/12
ŽP1347
ŽP3871
356/8
356/7
356/6
k.ú. Kratonohy
k.ú. Dobřenice
Napařovaná
Napařovaná
12,2
12,3
12,4
12,5
PS 58-01-21
TRAŤOVÉ ZAB.ZAŘ.
DOBŘENICE-KÁRANICE
SPRÁVA ŽELEZNIC
PS 50-02-51
DOK a TK
HK - CHLUMEC N.C.
SPRÁVA ŽELEZNIC
SO 58-10-01
ŽELEZNIČNÍ SVRŠEK
DOBŘENICE-KÁRANICE
SPRÁVA ŽELEZNIC
SO 58-11-01
ŽELEZNIČNÍ SPODEK
DOBŘENICE-KÁRANICE
SPRÁVA ŽELEZNIC

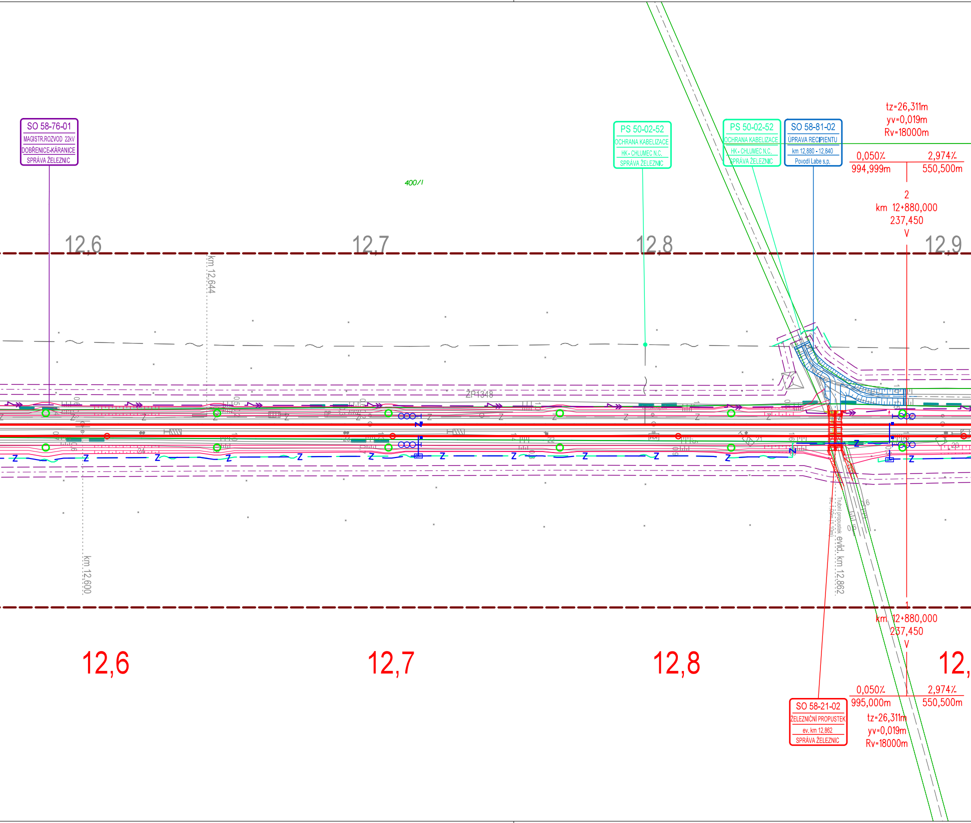
SO 58-76-01
MAGISTR.ROZVOD 22kV
DOBŘENICE-KÁRANICE
SPRÁVA ŽELEZNIC
400/I
PS 50-02-52
OCHRANA KABELIZACE
HK - CHLUMEC N.C.
SPRÁVA ŽELEZNIC
PS 50-02-52
OCHRANA KABELIZACE
HK - CHLUMEC N.C.
SPRÁVA ŽELEZNIC
SO 58-81-02
ÚPRAVA RECIPIENTU
km 12,880 - 12,840
Povodí Labe s.p.
tz=26,311m
yv=0,019m
Rv=18000m
0,050‰
994,999m
2,974‰
550,500m
2
km 12+880,000
237,450
V
12,6
12,7
12,8
12,9
km 12,644
ŽP1348
km 12,600
Trubní propustek
sv. 1,00m (1,10m)
evid. km 12,862
1
km 12+880,000
237,450
V
12,6
12,7
12,8
12,
0,050‰
995,000m
2,974‰
550,500m
tz=26,311m
yv=0,019m
Rv=18000m
SO 58-21-02
ŽELEZNIČNÍ PROPUSTEK
ev. km 12,862
SPRÁVA ŽELEZNIC

LEGENDA STÁVAJÍCÍCH INŽENÝRSKÝCH SÍTÍ

POZN.: ZÁKRES PROVEDEN DLE PODKLADŮ POSKYTNUTÝCH SPRÁVCI

- ELEKTRO VVN NADZEMNÍ
- ELEKTRO VN NADZEMNÍ
- ELEKTRO VN PODZEMNÍ
- ELEKTRO NN NADZEMNÍ
- ELEKTRO NN PODZEMNÍ
- SDĚLOVACÍ KABEL NADZEMNÍ
- SDĚLOVACÍ KABEL METALICKÝ
- SDĚLOVACÍ KABEL OPTICKÝ
- Z ZABEZPEČOVACÍ KABEL
- KANALIZACE
- KANALIZACE DEŠŤOVÁ
- KANALIZACE SPLAŠKOVÁ
- KANALIZACE VÝTLAČNÉ POTRUBÍ
- VODOVOD
- VODOVOD UŽITKOVÝ
- PLYNOVOD VTL
- PLYNOVOD STL
- PLYNOVOD NTL
- HORKOVOD NADZEMNÍ
- HORKOVOD PODZEMNÍ
- TEPLOVOD NADZEMNÍ
- TEPLOVOD PODZEMNÍ
- PRODUKTOVOD
- HLAVNÍ ODVODŇOVACÍ ZAŘÍZENÍ OTEVŘENÉ
- HLAVNÍ ODVODŇOVACÍ ZAŘÍZENÍ ZAKRYTÉ
- MELIORAČNÍ ODPAD

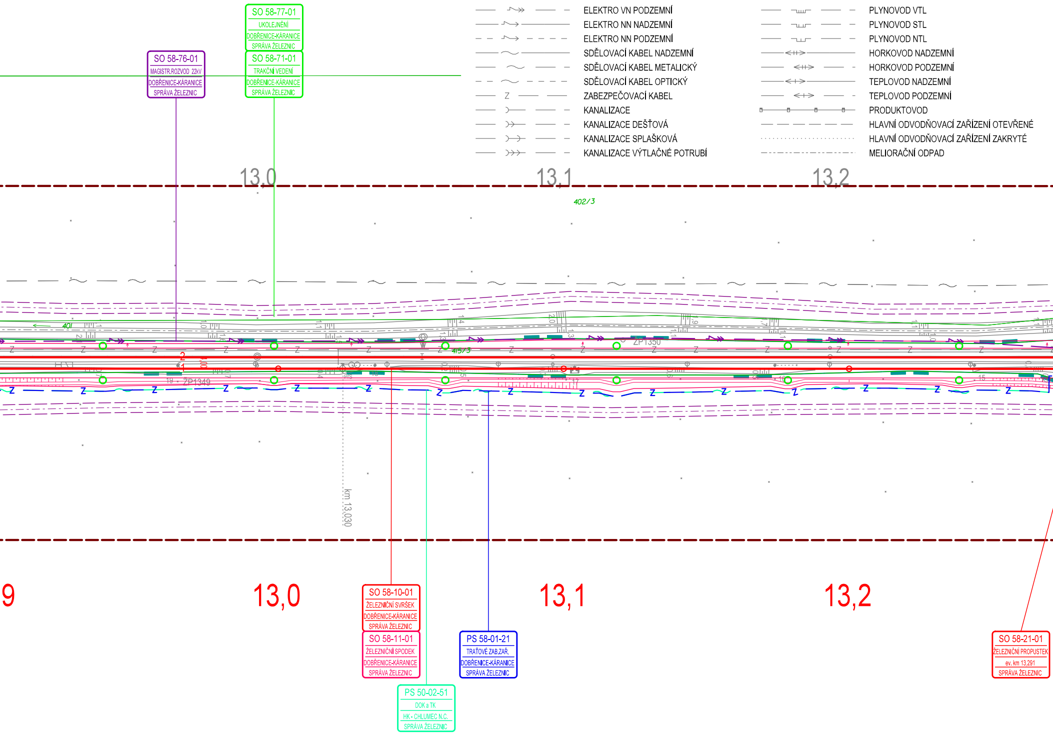
SO 58-76-01
MAGISTR.ROZVOD 22kV
DOBŘENICE-KÁRANICE
SPRÁVA ŽELEZNIC
SO 58-77-01
UKOLEJNĚNÍ
DOBŘENICE-KÁRANICE
SPRÁVA ŽELEZNIC
SO 58-71-01
TRAKČNÍ VEDENÍ
DOBŘENICE-KÁRANICE
SPRÁVA ŽELEZNIC
13,0
13,1
13,2
402/3
401
415/3
ZP1349
ZP1350
km 13,030
9
13,0
13,1
13,2
SO 58-10-01
ŽELEZNIČNÍ SVRŠEK
DOBŘENICE-KÁRANICE
SPRÁVA ŽELEZNIC
SO 58-11-01
ŽELEZNIČNÍ SPODEK
DOBŘENICE-KÁRANICE
SPRÁVA ŽELEZNIC
PS 50-02-51
DOK a TK
HK - CHLUMEC N.C.
SPRÁVA ŽELEZNIC
PS 58-01-21
TRAŤOVÉ ZAB.ZAŘ.
DOBŘENICE-KÁRANICE
SPRÁVA ŽELEZNIC
SO 58-21-01
ŽELEZNIČNÍ PROPUSTEK
ev. km 13,291
SPRÁVA ŽELEZNIC

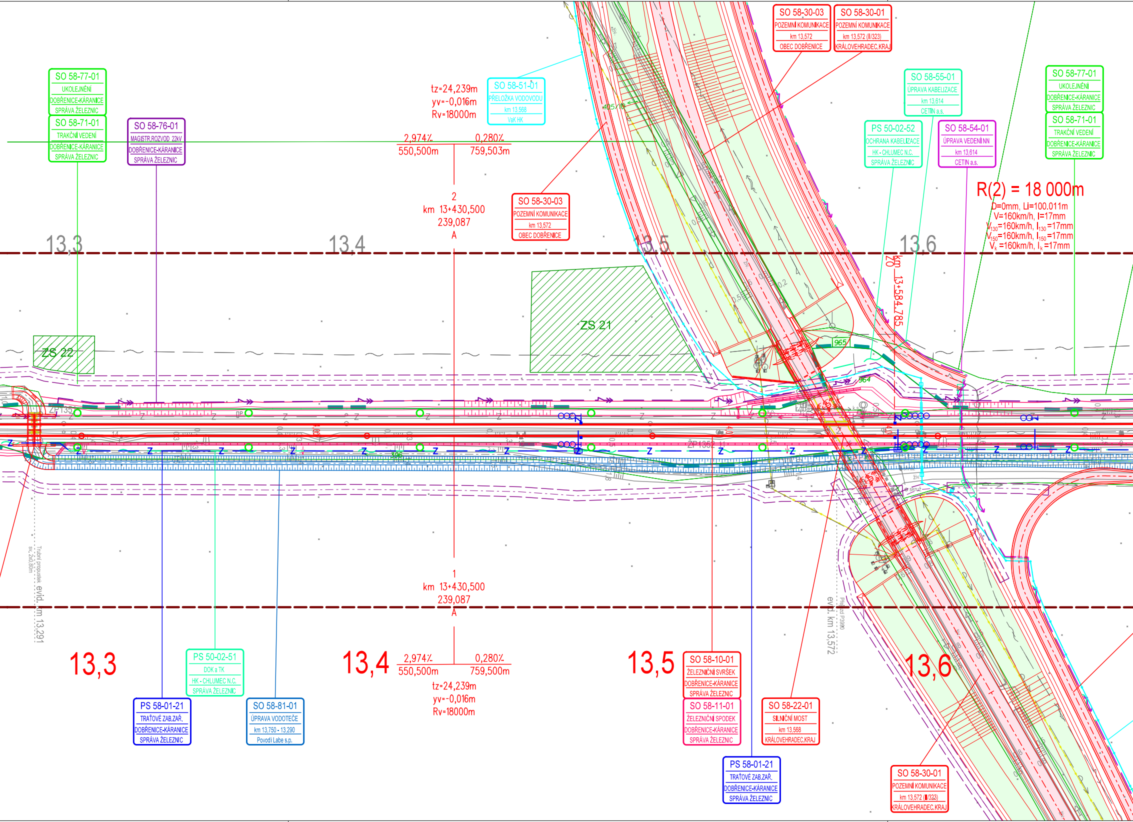
SO 58-77-01
UKOLEJNĚNÍ
DOBŘENICE-KÁRANICE
SPRÁVA ŽELEZNIC
SO 58-71-01
TRAKČNÍ VEDENÍ
DOBŘENICE-KÁRANICE
SPRÁVA ŽELEZNIC
SO 58-76-01
MAGISTR.ROZVOD 22kV
DOBŘENICE-KÁRANICE
SPRÁVA ŽELEZNIC
tz=24,239m
yv=-0,016m
Rv=18000m
2,974‰
550,500m
0,280‰
759,503m
2
km 13+430,500
239,087
A
SO 58-51-01
PŘELOŽKA VODOVODU
km 13,568
VaK HK
SO 58-30-03
POZEMNÍ KOMUNIKACE
km 13,572
OBEC DOBŘENICE
SO 58-30-03
POZEMNÍ KOMUNIKACE
km 13,572
OBEC DOBŘENICE
SO 58-30-01
POZEMNÍ KOMUNIKACE
km 13,572 (II/323)
KRÁLOVEHRADEC.KRAJ
PS 50-02-52
OCHRANA KABELIZACE
HK - CHLUMEC N.C.
SPRÁVA ŽELEZNIC
SO 58-55-01
ÚPRAVA KABELIZACE
km 13,614
CETIN a.s.
SO 58-54-01
ÚPRAVA VEDENÍ NN
km 13,614
CETIN a.s.
SO 58-77-01
UKOLEJNĚNÍ
DOBŘENICE-KÁRANICE
SPRÁVA ŽELEZNIC
SO 58-71-01
TRAKČNÍ VEDENÍ
DOBŘENICE-KÁRANICE
SPRÁVA ŽELEZNIC
R(2) = 18 000m
D=0mm, Li=100.011m
V=160km/h, I=17mm
V130=160km/h, I130=17mm
V150=160km/h, I150=17mm
Vk=160km/h, Ik=17mm
13,3
13,4
13,5
13,6
ZS 21
ZS 22
965
964
km 13+584,785
ŽP 135
ŽP 1352
Trubní propustek
sv. 2x0,80m
evid. km 13,291
1
km 13+430,500
239,087
A
13,3
PS 50-02-51
DOK a TK
HK - CHLUMEC N.C.
SPRÁVA ŽELEZNIC
PS 58-01-21
TRAŤOVÉ ZAB.ZAŘ.
DOBŘENICE-KÁRANICE
SPRÁVA ŽELEZNIC
SO 58-81-01
ÚPRAVA VODOTEČE
km 13,750 - 13,290
Povodí Labe s.p.
13,4
2,974‰
550,500m
0,280‰
759,500m
tz=24,239m
yv=-0,016m
Rv=18000m
13,5
SO 58-10-01
ŽELEZNIČNÍ SVRŠEK
DOBŘENICE-KÁRANICE
SPRÁVA ŽELEZNIC
SO 58-11-01
ŽELEZNIČNÍ SPODEK
DOBŘENICE-KÁRANICE
SPRÁVA ŽELEZNIC
PS 58-01-21
TRAŤOVÉ ZAB.ZAŘ.
DOBŘENICE-KÁRANICE
SPRÁVA ŽELEZNIC
SO 58-22-01
SILNIČNÍ MOST
km 13,568
KRÁLOVEHRADEC.KRAJ
evid. km 13,572
Přejezd P3990
13,6
SO 58-30-01
POZEMNÍ KOMUNIKACE
km 13,572 (II/323)
KRÁLOVEHRADEC.KRAJ

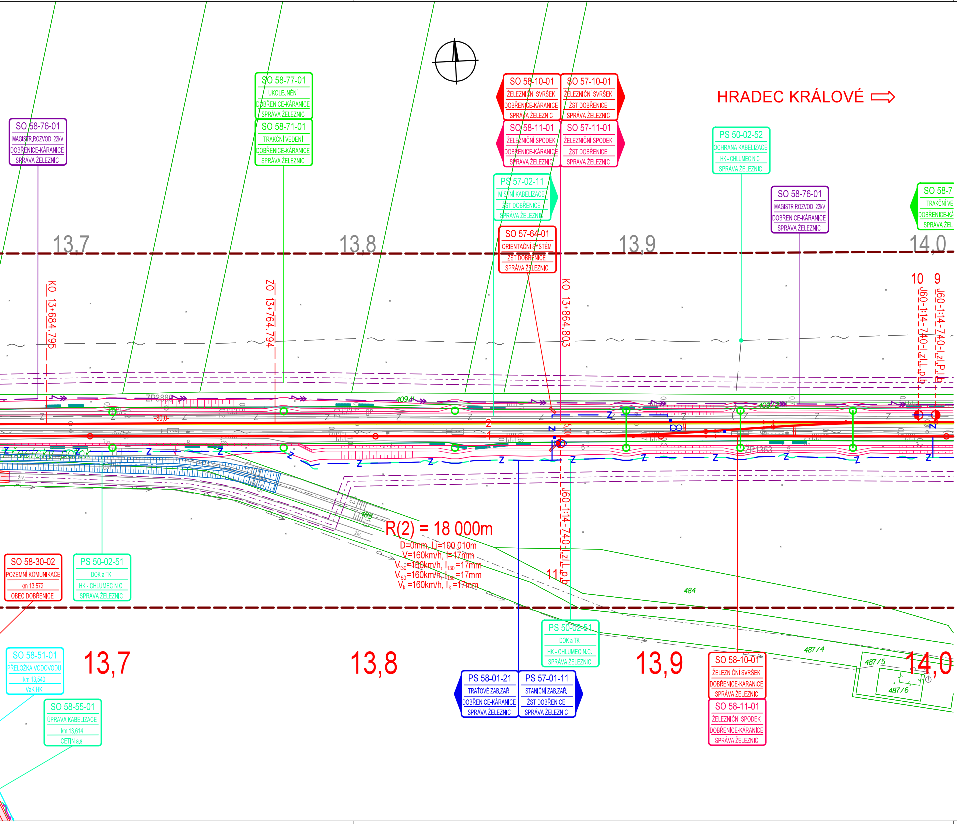
HRADEC KRÁLOVÉ ⇨
SO 58-76-01 MAGISTR.ROZVOD 22kV DOBŘENICE-KÁRANICE SPRÁVA ŽELEZNIC
SO 58-77-01 UKOLEJNĚNÍ DOBŘENICE-KÁRANICE SPRÁVA ŽELEZNIC
SO 58-71-01 TRAKČNÍ VEDENÍ DOBŘENICE-KÁRANICE SPRÁVA ŽELEZNIC
SO 58-10-01 ŽELEZNIČNÍ SVRŠEK DOBŘENICE-KÁRANICE SPRÁVA ŽELEZNIC
SO 57-10-01 ŽELEZNIČNÍ SVRŠEK ŽST DOBŘENICE SPRÁVA ŽELEZNIC
SO 58-11-01 ŽELEZNIČNÍ SPODEK DOBŘENICE-KÁRANICE SPRÁVA ŽELEZNIC
SO 57-11-01 ŽELEZNIČNÍ SPODEK ŽST DOBŘENICE SPRÁVA ŽELEZNIC
PS 57-02-11 MÍSTNÍ KABELIZACE ŽST DOBŘENICE SPRÁVA ŽELEZNIC
SO 57-64-01 ORIENTAČNÍ SYSTÉM ŽST DOBŘENICE SPRÁVA ŽELEZNIC
PS 50-02-52 OCHRANA KABELIZACE HK - CHLUMEC N.C. SPRÁVA ŽELEZNIC
SO 58-76-01 MAGISTR.ROZVOD 22kV DOBŘENICE-KÁRANICE SPRÁVA ŽELEZNIC
SO 58-7 TRAKČNÍ VE DOBŘENICE-KÁ SPRÁVA ŽELE
13,7
13,8
13,9
14,0
10
9
J60-1:14-740-I,ZI,L,p,b
J60-1:14-740-I,ZI,P,b
KO 13+684.795
ZO 13+764.794
KO 13+864.803
ZP3889
409
409
-80,0
2
1
ZP1353
J60-1:14-740-I,ZI,L,p,b
11
485
484
487/4
487/5
487/6
R(2) = 18 000m
D=0mm, Li=100.010m
V=160km/h, I=17mm
V_{130}=160km/h, I_{130}=17mm
V_{150}=160km/h, I_{150}=17mm
V_k=160km/h, I_k=17mm
SO 58-30-02 POZEMNÍ KOMUNIKACE km 13,572 OBEC DOBŘENICE
PS 50-02-51 DOK a TK HK - CHLUMEC N.C. SPRÁVA ŽELEZNIC
SO 58-51-01 PŘELOŽKA VODOVODU km 13,540 VaK HK
SO 58-55-01 ÚPRAVA KABELIZACE km 13,614 CETIN a.s.
PS 58-01-21 TRAŤOVÉ ZAB.ZAŘ. DOBŘENICE-KÁRANICE SPRÁVA ŽELEZNIC
PS 57-01-11 STANIČNÍ ZAB.ZAŘ. ŽST DOBŘENICE SPRÁVA ŽELEZNIC
PS 50-02-51 DOK a TK HK - CHLUMEC N.C. SPRÁVA ŽELEZNIC
SO 58-10-01 ŽELEZNIČNÍ SVRŠEK DOBŘENICE-KÁRANICE SPRÁVA ŽELEZNIC
SO 58-11-01 ŽELEZNIČNÍ SPODEK DOBŘENICE-KÁRANICE SPRÁVA ŽELEZNIC
13,7
13,8
13,9
14,0

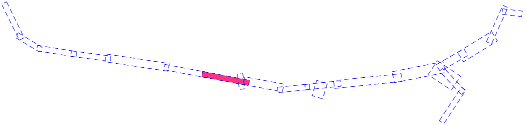

ČÁST C.3.7

AKTUALIZACE 2022

VÝŠKOVÝ SYSTÉM Bpv SOUŘADNICOVÝ SYSTÉM S-JTSK ±0,000 = xxx,xx m n. m.

Číslo změny:	*Obsah změny:*	*Datum změny:*
01	-	
02	-	
03	-	

Objednatel:

SPRÁVA ŽELEZNIC

Správa železnic, státní organizace
Dlážděná 1003/7, 110 00 Praha 1

Stavební správa západ
Sokolovská 1955/278, 190 00 Praha 9

Zhotovitel: Účastníci Společnosti "SP+SEU_ChluHra_PD"

SUDOP PRAHA **SUDOP EU**

Správce:

SUDOP PRAHA

SUDOP PRAHA a.s.
Olšanská 1a, 130 80 Praha 3
tel.: +420 605 229 020
e-mail: praha@sudop.cz

Vedoucí týmu: ING. DANIEL FILIP

Asistent vedoucího týmu: ING. PAVEL KUBÁT

Specialista profese: ING. MONIKA POSPÍCHALOVÁ

Středisko:
PROJEKTOVÉ STŘEDISKO HRADEC KRÁLOVÉ

Vedoucí střediska:	*Odpovědný projektant SO, IO, PS:*	*Vypracoval:*	*Kontroloval:*
ING. PAVEL HORÁČEK	ING. DANIEL FILIP	ING. MONIKA POSPÍCHALOVÁ	ING. DANIEL FILIP

Název akce:

MODERNIZACE TRAŤOVÉHO ÚSEKU CHLUMEC NAD CIDLINOU (MIMO) - HRADEC KRÁLOVÉ (MIMO)

Číslo smlouvy: 17-266.250

Projektový stupeň: DÚR

Část:

SITUAČNÍ VÝKRESY
KOORDINAČNÍ SITUAČNÍ VÝKRESY

Datum: 11/2020

Číslo části: C.3

Název přílohy:

Koordinační situace,
km 11,5 - 14,0 tratě Velký Osek - Choceň

Měřítko: 1:1000

Počet formátů: 13 x A4

Číslo přílohy: 7

DOKUMENT LZE UŽÍVAT POUZE VE SMYSLU PŘÍSLUŠNÉ SMLOUVY O DÍLO, ŽÁDNÁ JEHO ČÁST NEMŮŽE BÝT DLE ZÁKONA č.121/2000 Sb. KOPÍROVÁNA NEBO JINÝM ZPŮSOBEM ROZŠIŘOVÁNA BEZ SOUHLASU SUDOP PRAHA a.s.