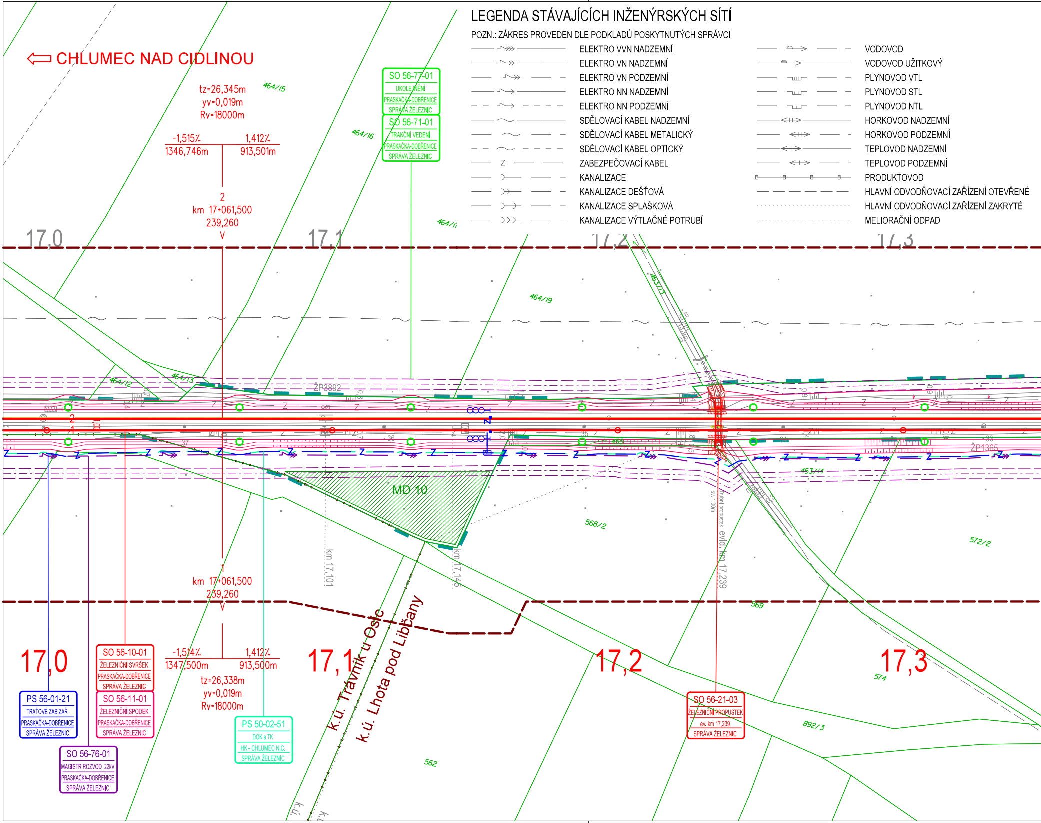
LEGENDA STÁVAJÍCÍCH INŽENÝRSKÝCH SÍTÍ
POZN.: ZÁKRES PROVEDEN DLE PODKLADŮ POSKYTNUTÝCH SPRÁVCI
ELEKTRO VVN NADZEMNÍ
ELEKTRO VN NADZEMNÍ
ELEKTRO VN PODZEMNÍ
ELEKTRO NN NADZEMNÍ
ELEKTRO NN PODZEMNÍ
SDĚLOVACÍ KABEL NADZEMNÍ
SDĚLOVACÍ KABEL METALICKÝ
SDĚLOVACÍ KABEL OPTICKÝ
Z
ZABEZPEČOVACÍ KABEL
KANALIZACE
KANALIZACE DEŠŤOVÁ
KANALIZACE SPLAŠKOVÁ
KANALIZACE VÝTLAČNÉ POTRUBÍ
VODOVOD
VODOVOD UŽITKOVÝ
PLYNOVOD VTL
PLYNOVOD STL
PLYNOVOD NTL
HORKOVOD NADZEMNÍ
HORKOVOD PODZEMNÍ
TEPLOVOD NADZEMNÍ
TEPLOVOD PODZEMNÍ
PRODUKTOVOD
HLAVNÍ ODVODŇOVACÍ ZAŘÍZENÍ OTEVŘENÉ
HLAVNÍ ODVODŇOVACÍ ZAŘÍZENÍ ZAKRYTÉ
MELIORAČNÍ ODPAD
⇦ CHLUMEC NAD CIDLINOU
tz=26,345m
yv=0,019m
Rv=18000m
-1,515‰
1,412‰
1346,746m
913,501m
2
km 17+061,500
239,260
V
464/15
464/16
464/1
464/19
463/13
464/12
464/13
ŽP3892
ŽP1365
453/14
568/2
572/2
569
574
892/3
562
17,0
17,1
17,2
17,3
MD 10
km 17,101
km 17,145
evid. km 17,239
trubní propustek
sv. 1,00m
1
km 17+061,500
239,260
V
-1,514‰
1,412‰
1347,500m
913,500m
tz=26,338m
yv=0,019m
Rv=18000m
k.ú. Trávník u Osic
k.ú. Lhota pod Libčany
SO 56-77-01
UKOLEJNĚNÍ
PRASKAČKA-DOBŘENICE
SPRÁVA ŽELEZNIC
SO 56-71-01
TRAKČNÍ VEDENÍ
PRASKAČKA-DOBŘENICE
SPRÁVA ŽELEZNIC
PS 56-01-21
TRAŤOVÉ ZAB.ZAŘ.
PRASKAČKA-DOBŘENICE
SPRÁVA ŽELEZNIC
SO 56-10-01
ŽELEZNIČNÍ SVRŠEK
PRASKAČKA-DOBŘENICE
SPRÁVA ŽELEZNIC
SO 56-11-01
ŽELEZNIČNÍ SPODEK
PRASKAČKA-DOBŘENICE
SPRÁVA ŽELEZNIC
SO 56-76-01
MAGISTR.ROZVOD 22kV
PRASKAČKA-DOBŘENICE
SPRÁVA ŽELEZNIC
PS 50-02-51
DOK a TK
HK - CHLUMEC N.C.
SPRÁVA ŽELEZNIC
SO 56-21-03
ŽELEZNIČNÍ PROPUSTEK
ev. km 17,239
SPRÁVA ŽELEZNIC

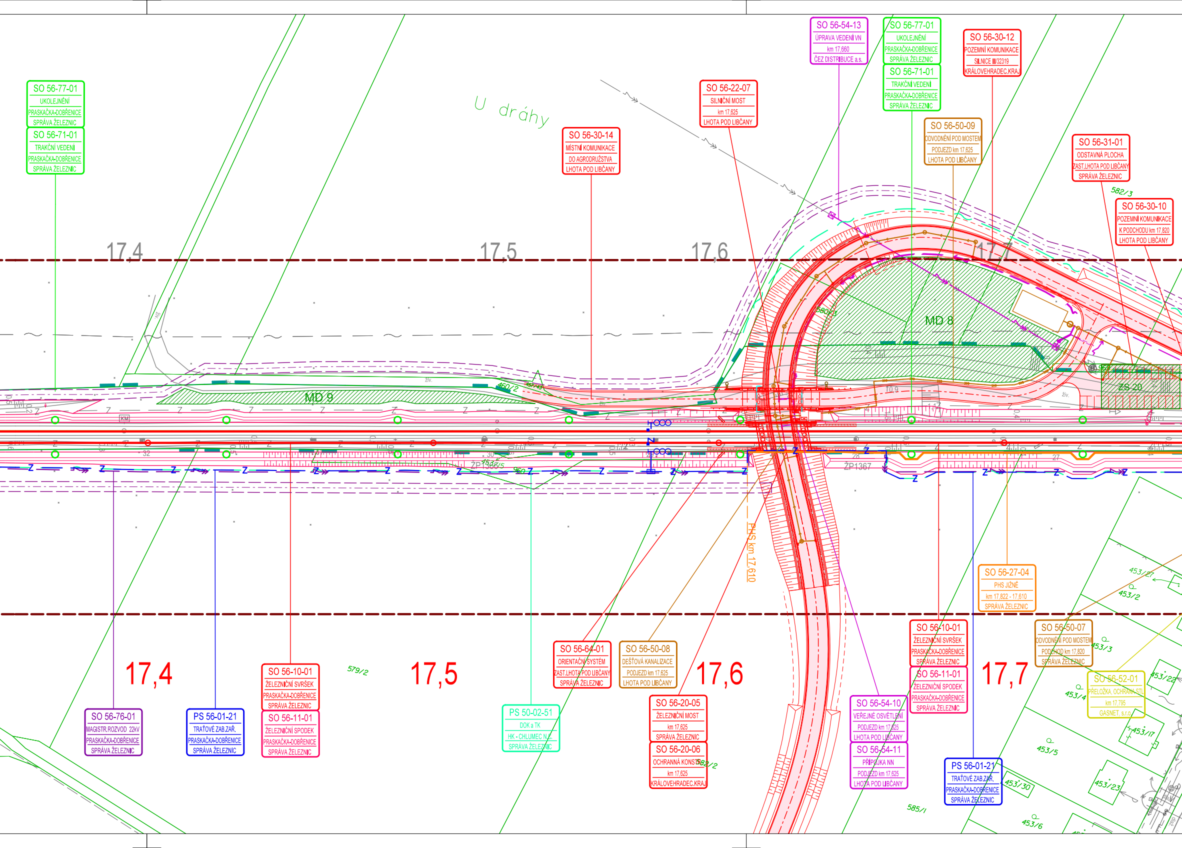
SO 56-54-13
ÚPRAVA VEDENÍ VN
km 17,660
ČEZ DISTRIBUCE a.s.
SO 56-77-01
UKOLEJNĚNÍ
PRASKAČKA-DOBŘENICE
SPRÁVA ŽELEZNIC
SO 56-71-01
TRAKČNÍ VEDENÍ
PRASKAČKA-DOBŘENICE
SPRÁVA ŽELEZNIC
SO 56-30-12
POZEMNÍ KOMUNIKACE
SILNICE III/32319
KRÁLOVEHRADEC.KRAJ
SO 56-22-07
SILNIČNÍ MOST
km 17,625
LHOTA POD LIBČANY
SO 56-50-09
ODVODNĚNÍ POD MOSTEM
PODJEZD km 17,625
LHOTA POD LIBČANY
SO 56-31-01
ODSTAVNÁ PLOCHA
ZAST.LHOTA POD LIBČANY
SPRÁVA ŽELEZNIC
SO 56-30-10
POZEMNÍ KOMUNIKACE
K PODCHODU km 17,820
LHOTA POD LIBČANY
SO 56-77-01
UKOLEJNĚNÍ
PRASKAČKA-DOBŘENICE
SPRÁVA ŽELEZNIC
SO 56-71-01
TRAKČNÍ VEDENÍ
PRASKAČKA-DOBŘENICE
SPRÁVA ŽELEZNIC
SO 56-30-14
MÍSTNÍ KOMUNIKACE
DO AGRODRUŽSTVA
LHOTA POD LIBČANY
U dráhy
582/3
17,4
17,5
17,6
17,7
MD 8
MD 9
460/2
ZS 20
ZP1366/5
ZP1367
PHS km 17,610
579/2
SO 56-27-04
PHS JIŽNĚ
km 17,822 - 17,610
SPRÁVA ŽELEZNIC
453/27
453/2
453/3
453/22
453/4
453/17
453/5
453/30
453/23
453/6
585/1
582/2
17,4
17,5
17,6
17,7
SO 56-76-01
MAGISTR.ROZVOD 22kV
PRASKAČKA-DOBŘENICE
SPRÁVA ŽELEZNIC
PS 56-01-21
TRAŤOVÉ ZAB.ZAŘ.
PRASKAČKA-DOBŘENICE
SPRÁVA ŽELEZNIC
SO 56-10-01
ŽELEZNIČNÍ SVRŠEK
PRASKAČKA-DOBŘENICE
SPRÁVA ŽELEZNIC
SO 56-11-01
ŽELEZNIČNÍ SPODEK
PRASKAČKA-DOBŘENICE
SPRÁVA ŽELEZNIC
PS 50-02-51
DOK a TK
HK - CHLUMEC N.C.
SPRÁVA ŽELEZNIC
SO 56-64-01
ORIENTAČNÍ SYSTÉM
ZAST.LHOTA POD LIBČANY
SPRÁVA ŽELEZNIC
SO 56-50-08
DEŠŤOVÁ KANALIZACE
PODJEZD km 17,625
LHOTA POD LIBČANY
SO 56-20-05
ŽELEZNIČNÍ MOST
km 17,625
SPRÁVA ŽELEZNIC
SO 56-20-06
OCHRANNÁ KONSTR.
km 17,625
KRÁLOVEHRADEC.KRAJ
SO 56-54-10
VEŘEJNÉ OSVĚTLENÍ
PODJEZD km 17,625
LHOTA POD LIBČANY
SO 56-54-11
PŘÍPOJKA NN
PODJEZD km 17,625
LHOTA POD LIBČANY
SO 56-10-01
ŽELEZNIČNÍ SVRŠEK
PRASKAČKA-DOBŘENICE
SPRÁVA ŽELEZNIC
SO 56-11-01
ŽELEZNIČNÍ SPODEK
PRASKAČKA-DOBŘENICE
SPRÁVA ŽELEZNIC
PS 56-01-21
TRAŤOVÉ ZAB.ZAŘ.
PRASKAČKA-DOBŘENICE
SPRÁVA ŽELEZNIC
SO 56-50-07
ODVODNĚNÍ POD MOSTEM
PODCHOD km 17,820
SPRÁVA ŽELEZNIC
SO 56-52-01
PŘELOŽKA, OCHRANA STL
km 17,795
GASNET, s.r.o.

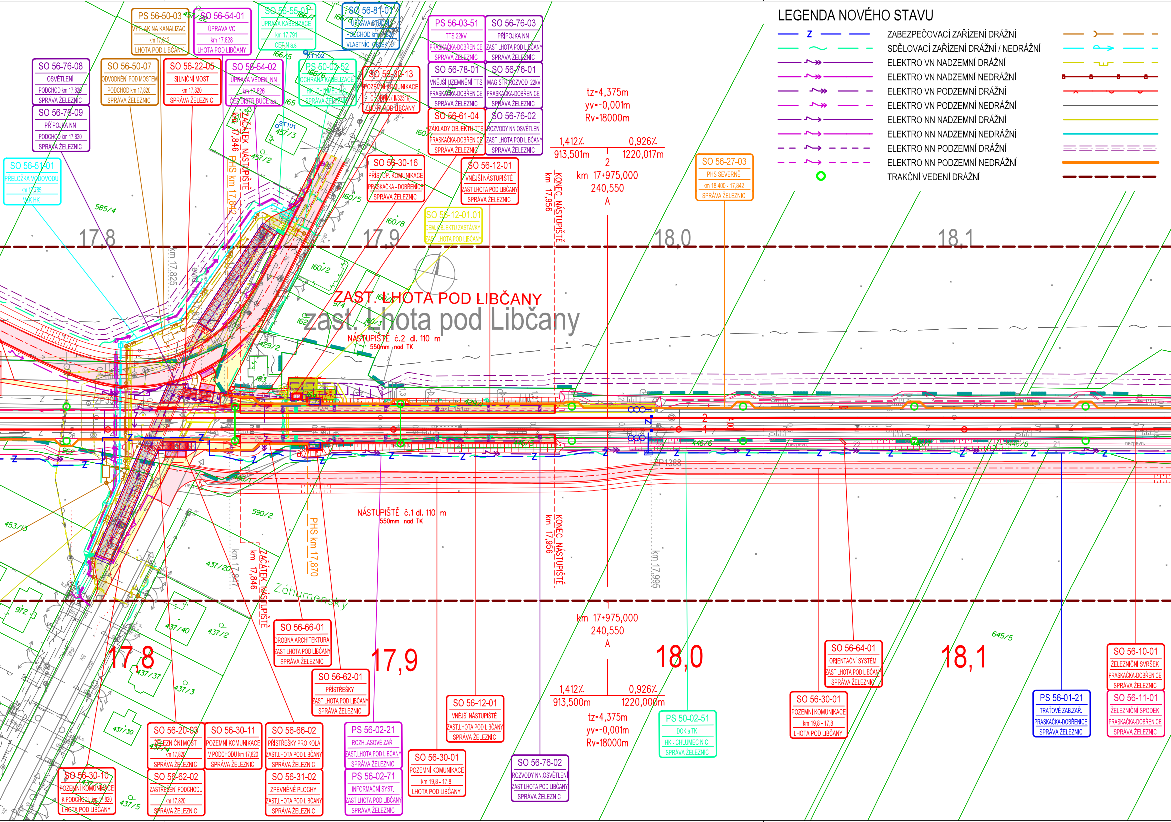
LEGENDA NOVÉHO STAVU
ZABEZPEČOVACÍ ZAŘÍZENÍ DRÁŽNÍ
SDĚLOVACÍ ZAŘÍZENÍ DRÁŽNÍ / NEDRÁŽNÍ
ELEKTRO VN NADZEMNÍ DRÁŽNÍ
ELEKTRO VN NADZEMNÍ NEDRÁŽNÍ
ELEKTRO VN PODZEMNÍ DRÁŽNÍ
ELEKTRO VN PODZEMNÍ NEDRÁŽNÍ
ELEKTRO NN NADZEMNÍ DRÁŽNÍ
ELEKTRO NN NADZEMNÍ NEDRÁŽNÍ
ELEKTRO NN PODZEMNÍ DRÁŽNÍ
ELEKTRO NN PODZEMNÍ NEDRÁŽNÍ
TRAKČNÍ VEDENÍ DRÁŽNÍ
PS 56-50-03 VÝTLAK NA KANALIZACI km 17,812 LHOTA POD LIBČANY
SO 56-54-01 ÚPRAVA VO km 17,828 LHOTA POD LIBČANY
SO 56-55-01 ÚPRAVA KABELIZACE km 17,791 CETIN a.s.
SO 56-81-01 ÚPRAVA STUDNÍ PODCHOD km 17,820 VLASTNÍCI OBJEKTU
PS 56-03-51 TTS 22kV PRASKAČKA-DOBŘENICE SPRÁVA ŽELEZNIC
SO 56-76-03 PŘÍPOJKA NN ZAST.LHOTA POD LIBČANY SPRÁVA ŽELEZNIC
SO 56-76-08 OSVĚTLENÍ PODCHOD km 17,820 SPRÁVA ŽELEZNIC
SO 56-50-07 ODVODNĚNÍ POD MOSTEM PODCHOD km 17,820 SPRÁVA ŽELEZNIC
SO 56-22-05 SILNIČNÍ MOST km 17,820 SPRÁVA ŽELEZNIC
SO 56-54-02 ÚPRAVA VEDENÍ NN km 17,826 ČEZ DISTRIBUCE a.s.
PS 50-02-52 OCHRANA KABELIZACE HK - CHLUMEC N.C. SPRÁVA ŽELEZNIC
SO 56-30-13 POZEMNÍ KOMUNIKACE CHODNÍK (III/32319) LHOTA POD LIBČANY
SO 56-78-01 VNĚJŠÍ UZEMNĚNÍ TTS PRASKAČKA-DOBŘENICE SPRÁVA ŽELEZNIC
SO 56-76-01 MAGISTR.ROZVOD 22kV PRASKAČKA-DOBŘENICE SPRÁVA ŽELEZNIC
SO 56-76-09 PŘÍPOJKA NN PODCHOD km 17,820 SPRÁVA ŽELEZNIC
SO 56-61-04 ZÁKLADY OBJEKTU TTS PRASKAČKA-DOBŘENICE SPRÁVA ŽELEZNIC
SO 56-76-02 ROZVODY NN,OSVĚTLENÍ ZAST.LHOTA POD LIBČANY SPRÁVA ŽELEZNIC
SO 56-51-01 PŘELOŽKA VODOVODU km 17,785 VaK HK
SO 56-30-16 PŘÍSTUP. KOMUNIKACE PRASKAČKA - DOBŘENICE SPRÁVA ŽELEZNIC
SO 56-12-01 VNĚJŠÍ NÁSTUPIŠTĚ ZAST.LHOTA POD LIBČANY SPRÁVA ŽELEZNIC
SO 56-12-01.01 DEM. OBJEKTU ZASTÁVKY ZAST.LHOTA POD LIBČANY
SO 56-27-03 PHS SEVERNĚ km 18,400 - 17,842 SPRÁVA ŽELEZNIC
tz=4,375m
yv=-0,001m
Rv=18000m
1,412‰
0,926‰
913,501m
1220,017m
2
km 17+975,000
240,550
A
KONEC NÁSTUPIŠTĚ km 17,956
ZAČÁTEK NÁSTUPIŠTĚ km 17,846
PHS km 17,842
PHS km 17,870
km 17,825
km 17,847
km 17,995
ST102
ST101
17,8
17,9
18,0
18,1
ZAST. LHOTA POD LIBČANY
zast. Lhota pod Libčany
NÁSTUPIŠTĚ č.2 dl. 110 m
550mm nad TK
NÁSTUPIŠTĚ č.1 dl. 110 m
550mm nad TK
Záhumenský
457/22
166/7
166/8
166/5
166/6
165
457/30
457/3
457/2
160/1
160/5
160/8
160/2
585/4
162
429/2
590/2
453/3
437/20
972
437/40
437/2
437/37
437/3
437/30
437/4
437/5
446/6
645/5
ZP1368
1
1
2
1
km 17+975,000
240,550
A
1,412‰
0,926‰
913,500m
1220,000m
tz=4,375m
yv=-0,001m
Rv=18000m
17,8
17,9
18,0
18,1
SO 56-66-01 DROBNÁ ARCHITEKTURA ZAST.LHOTA POD LIBČANY SPRÁVA ŽELEZNIC
SO 56-62-01 PŘÍSTŘEŠKY ZAST.LHOTA POD LIBČANY SPRÁVA ŽELEZNIC
SO 56-12-01 VNĚJŠÍ NÁSTUPIŠTĚ ZAST.LHOTA POD LIBČANY SPRÁVA ŽELEZNIC
SO 56-20-03 ŽELEZNIČNÍ MOST km 17,820 SPRÁVA ŽELEZNIC
SO 56-30-11 POZEMNÍ KOMUNIKACE V PODCHODU km 17,820 SPRÁVA ŽELEZNIC
SO 56-66-02 PŘÍSTŘEŠKY PRO KOLA ZAST.LHOTA POD LIBČANY SPRÁVA ŽELEZNIC
PS 56-02-21 ROZHLASOVÉ ZAŘ. ZAST.LHOTA POD LIBČANY SPRÁVA ŽELEZNIC
SO 56-30-01 POZEMNÍ KOMUNIKACE km 19,8 - 17,8 LHOTA POD LIBČANY
SO 56-76-02 ROZVODY NN,OSVĚTLENÍ ZAST.LHOTA POD LIBČANY SPRÁVA ŽELEZNIC
SO 56-30-10 POZEMNÍ KOMUNIKACE K PODCHODU km 17,820 LHOTA POD LIBČANY
SO 56-62-02 ZASTŘEŠENÍ PODCHODU km 17,820 SPRÁVA ŽELEZNIC
SO 56-31-02 ZPEVNĚNÉ PLOCHY ZAST.LHOTA POD LIBČANY SPRÁVA ŽELEZNIC
PS 56-02-71 INFORMAČNÍ SYST. ZAST.LHOTA POD LIBČANY SPRÁVA ŽELEZNIC
PS 50-02-51 DOK a TK HK - CHLUMEC N.C. SPRÁVA ŽELEZNIC
SO 56-64-01 ORIENTAČNÍ SYSTÉM ZAST.LHOTA POD LIBČANY SPRÁVA ŽELEZNIC
SO 56-30-01 POZEMNÍ KOMUNIKACE km 19,8 - 17,8 LHOTA POD LIBČANY
PS 56-01-21 TRAŤOVÉ ZAB.ZAŘ. PRASKAČKA-DOBŘENICE SPRÁVA ŽELEZNIC
SO 56-10-01 ŽELEZNIČNÍ SVRŠEK PRASKAČKA-DOBŘENICE SPRÁVA ŽELEZNIC
SO 56-11-01 ŽELEZNIČNÍ SPODEK PRASKAČKA-DOBŘENICE SPRÁVA ŽELEZNIC

KANALIZACE
VODOVOD
PLYNOVOD
PRODUKTOVOD
OPLOCENÍ, OHRAZENÍ
PROVIZORNÍ STAV
DEMOLICE
SOUVISEJÍCÍ STAVBA
STAVENIŠTNÍ KOMUNIKACE
PHS
OCHRANNÉ PÁSMO DRÁHY

LEGENDA PLOCH

■	NÁSTUPIŠTĚ	■	ÚPRAVA PLOCHY
▨	ZASTŘEŠENÍ, PŘÍSTŘEŠKY	■	PŘÍSTŘEŠKY PRO KOLA
■	PŘEJEZDOVÉ KONSTRUKCE	▨	ZAŘÍZENÍ STAVENIŠTĚ
■	VOZOVKA	■	POZEMNÍ STAVBY
■	CYKLOSTEZKA	■	SPÍNACÍ STANICE
■	CHODNÍK	■	LÁVKA PRO PĚŠÍ
■	PŘEKLÁDKOVÁ / MANIPULAČNÍ PLOCHA	■	DEMOLICE
▨	SOUVISEJÍCÍ STAVBY KOMPLEXNÍ POZEMKOVÁ ÚPRAVA	■	STARÁ EKOLOGICKÁ ZÁTĚŽ
■	OHUMUSOVÁNÍ		

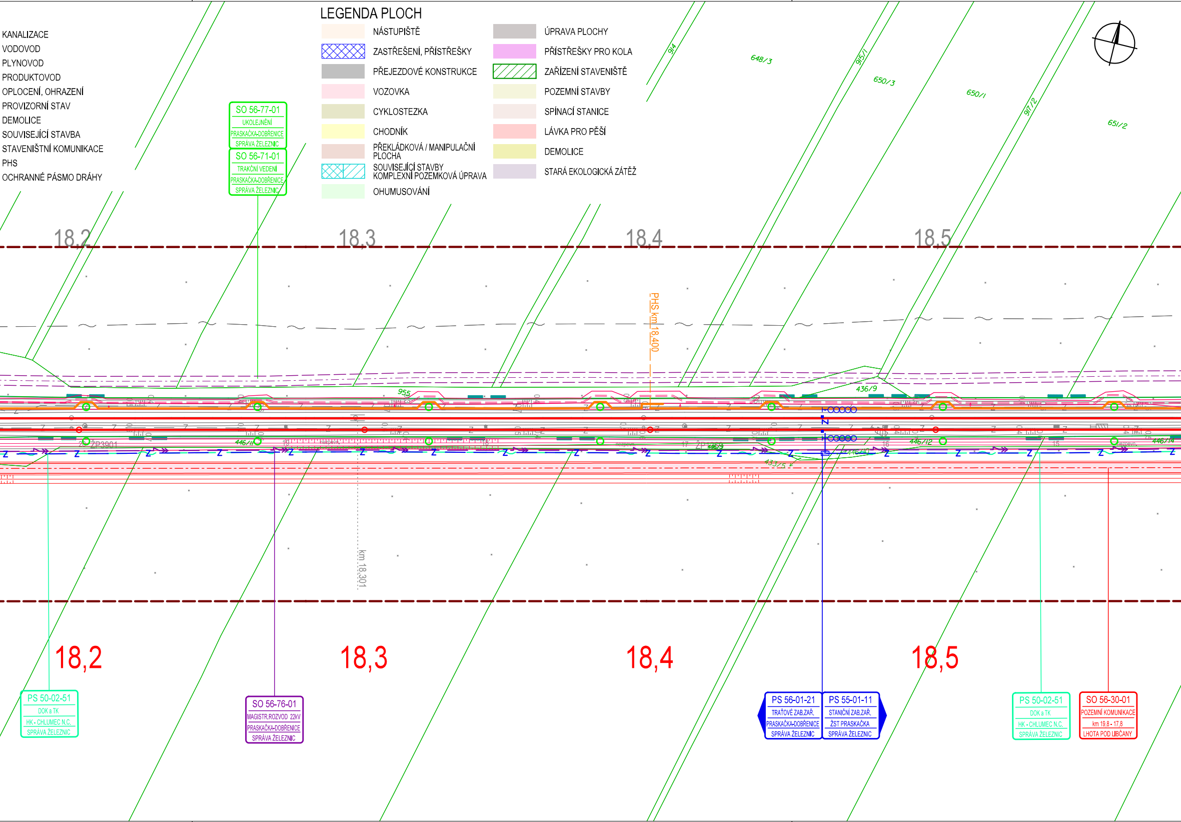
SO 56-77-01
UKOLEJNĚNÍ
PRASKAČKA-DOBŘENICE
SPRÁVA ŽELEZNIC
SO 56-71-01
TRAKČNÍ VEDENÍ
PRASKAČKA-DOBŘENICE
SPRÁVA ŽELEZNIC
914
648/3
915/1
650/3
650/1
917/2
651/2
18,2
18,3
18,4
18,5
PHS km 18,400
955
436/9
446/11
446/12
446/14
ZP3901
433/5
km 18,301
18,2
18,3
18,4
18,5
PS 50-02-51
DOK a TK
HK - CHLUMEC N.C.
SPRÁVA ŽELEZNIC
SO 56-76-01
MAGISTR.ROZVOD 22kV
PRASKAČKA-DOBŘENICE
SPRÁVA ŽELEZNIC
PS 56-01-21
TRAŤOVÉ ZAB.ZAŘ.
PRASKAČKA-DOBŘENICE
SPRÁVA ŽELEZNIC
PS 55-01-11
STANIČNÍ ZAB.ZAŘ.
ŽST PRASKAČKA
SPRÁVA ŽELEZNIC
PS 50-02-51
DOK a TK
HK - CHLUMEC N.C.
SPRÁVA ŽELEZNIC
SO 56-30-01
POZEMNÍ KOMUNIKACE
km 19,8 - 17,8
LHOTA POD LIBČANY

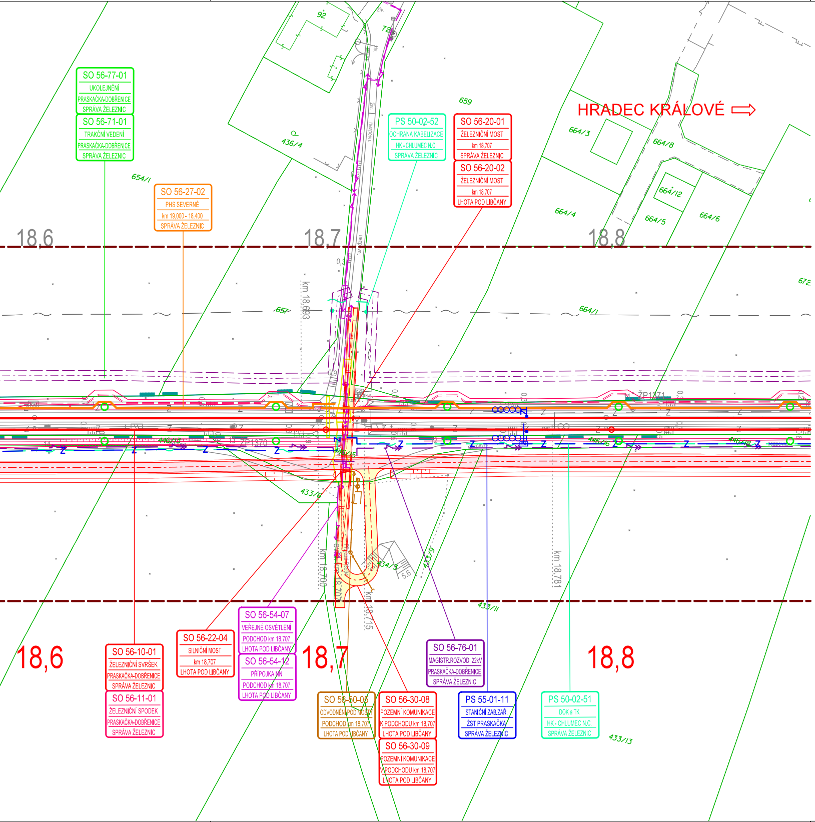
SO 56-77-01
UKOLEJNĚNÍ
PRASKAČKA-DOBŘENICE
SPRÁVA ŽELEZNIC
SO 56-71-01
TRAKČNÍ VEDENÍ
PRASKAČKA-DOBŘENICE
SPRÁVA ŽELEZNIC
SO 56-27-02
PHS SEVERNĚ
km 19,000 - 18,400
SPRÁVA ŽELEZNIC
PS 50-02-52
OCHRANA KABELIZACE
HK - CHLUMEC N.C.
SPRÁVA ŽELEZNIC
SO 56-20-01
ŽELEZNIČNÍ MOST
km 18,707
SPRÁVA ŽELEZNIC
SO 56-20-02
ŽELEZNIČNÍ MOST
km 18,707
LHOTA POD LIBČANY
HRADEC KRÁLOVÉ ⇨
92
72
659
436/4
654/1
664/3
664/8
664/12
664/4
664/5
664/6
672
657
664/1
18,6
18,7
18,8
km 18,693
0,3
ŽP1271
ŽP1370
446/15
446/16
446/18
433/6
434/5
433/9
5,6
km 18,700
km 18,707
km 18,715
km 18,781
433/11
433/13
živ.
nezpevn.
SO 56-10-01
ŽELEZNIČNÍ SVRŠEK
PRASKAČKA-DOBŘENICE
SPRÁVA ŽELEZNIC
SO 56-11-01
ŽELEZNIČNÍ SPODEK
PRASKAČKA-DOBŘENICE
SPRÁVA ŽELEZNIC
SO 56-22-04
SILNIČNÍ MOST
km 18,707
LHOTA POD LIBČANY
SO 56-54-07
VEŘEJNÉ OSVĚTLENÍ
PODCHOD km 18,707
LHOTA POD LIBČANY
SO 56-54-12
PŘÍPOJKA NN
PODCHOD km 18,707
LHOTA POD LIBČANY
SO 56-50-05
ODVODNĚNÍ POD MOSTY
PODCHOD km 18,707
LHOTA POD LIBČANY
SO 56-30-08
POZEMNÍ KOMUNIKACE
K PODCHODU km 18,707
LHOTA POD LIBČANY
SO 56-30-09
POZEMNÍ KOMUNIKACE
V PODCHODU km 18,707
LHOTA POD LIBČANY
SO 56-76-01
MAGISTR.ROZVOD 22kV
PRASKAČKA-DOBŘENICE
SPRÁVA ŽELEZNIC
PS 55-01-11
STANIČNÍ ZAB.ZAŘ.
ŽST PRASKAČKA
SPRÁVA ŽELEZNIC
PS 50-02-51
DOK a TK
HK - CHLUMEC N.C.
SPRÁVA ŽELEZNIC

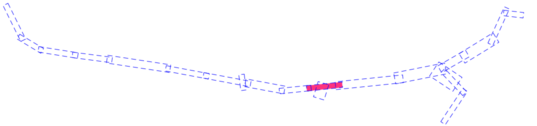

ČÁST C.3.11

AKTUALIZACE 2022

VÝŠKOVÝ SYSTÉM Bpv SOUŘADNICOVÝ SYSTÉM S-JTSK ±0,000 = xxx,xx m n. m.

Číslo změny:	*Obsah změny:*	*Datum změny:*
01	-	
02	-	
03	-	

Objednatel:

SPRÁVA ŽELEZNIC

Správa železnic, státní organizace
Dlážděná 1003/7, 110 00 Praha 1

Stavební správa západ
Sokolovská 1955/278, 190 00 Praha 9

Zhotovitel: Účastníci Společnosti "SP+SEU_ChluHra_PD"

SUDOP PRAHA **SUDOP EU**

Správce:

SUDOP PRAHA

SUDOP PRAHA a.s.
Olšanská 1a, 130 80 Praha 3
tel.: +420 605 229 020
e-mail: praha@sudop.cz

Vedoucí týmu: ING. DANIEL FILIP

Asistent vedoucího týmu: ING. PAVEL KUBÁT

Specialista profese: ING. MONIKA POSPÍCHALOVÁ

Středisko:
PROJEKTOVÉ STŘEDISKO HRADEC KRÁLOVÉ

Vedoucí střediska:	*Odpovědný projektant SO, IO, PS:*	*Vypracoval:*	*Kontroloval:*
ING. PAVEL HORÁČEK	ING. DANIEL FILIP	ING. MONIKA POSPÍCHALOVÁ	ING. DANIEL FILIP

Název akce:

MODERNIZACE TRAŤOVÉHO ÚSEKU
CHLUMEC NAD CIDLINOU (MIMO) - HRADEC KRÁLOVÉ (MIMO)

Číslo smlouvy: 17-266.250

Projektový stupeň: DÚR

Část:

SITUAČNÍ VÝKRESY
KOORDINAČNÍ SITUAČNÍ VÝKRESY

Datum: 11/2020

Číslo části: C.3

Název přílohy:

Koordinační situace,
km 17,0 - 18,8 tratě Velký Osek - Choceň

Měřítko: 1:1000

Počet formátů: 10 x A4

Číslo přílohy: **11**

DOKUMENT LZE UŽÍVAT POUZE VE SMYSLU PŘÍSLUŠNÉ SMLOUVY O DÍLO. ŽÁDNÁ JEHO ČÁST NEMŮŽE BÝT DLE ZÁKONA č.121/2000 Sb. KOPÍROVÁNA NEBO JINÝM ZPŮSOBEM ROZŠIŘOVÁNA BEZ SOUHLASU SUDOP PRAHA a.s.