

- LEGENDA NOVÝHO STAVU


 - Z ZABEZPEČOVACÍ ZAŘÍZENÍ DRÁŽNÍ
 - SDELOVACÍ ZAŘÍZENÍ DRÁŽNÍ / NEDRÁŽNÍ
 - ELEKTRO VN NADZEMNÍ DRÁŽNÍ
 - ELEKTRO VN NADZEMNÍ DRÁŽNÍ
 - ELEKTRO VN PODZEMNÍ DRÁŽNÍ
 - ELEKTRO NN NADZEMNÍ DRÁŽNÍ
 - ELEKTRO NN NADZEMNÍ DRÁŽNÍ
 - ELEKTRO NN PODZEMNÍ DRÁŽNÍ
 - ELEKTRO NN PODZEMNÍ DRÁŽNÍ
 - KANALIZACE
 - VODOVOD
 - PLYNOVOD
 - PRODUKTOVOD
 - OPLOČENÍ, OHRAZENÍ
 - PROVIZORNÍ STAV
 - DEMOLICE
 - SOUVISEJÍCÍ STAVBA
 - STAVENIŠTNÍ KOMUNIKACE
 - PHS
 - TRAKČNÍ VEDENÍ DRÁŽNÍ
 - OCHRANNE PÁSMO DRÁHY
- LEGENDA STÁVAJÍCÍCH INŽENÝRSKÝCH SÍTÍ

POZN.: ZAKRES PROVEDEN DLE PODKLADŮ POSKYTNUTÝCH SPRÁVCÍ

 - ELEKTRO VVN NADZEMNÍ
 - ELEKTRO VVN NADZEMNÍ
 - ELEKTRO VVN NADZEMNÍ
 - ELEKTRO NN NADZEMNÍ
 - ELEKTRO NN NADZEMNÍ
 - SDELOVACÍ KABEL NADZEMNÍ
 - SDELOVACÍ KABEL METALICKÝ
 - SDELOVACÍ KABEL OPTICKÝ
 - ZABEZPEČOVACÍ KABEL
 - KANALIZACE
 - KANALIZACE DEŠŤOVÁ
 - KANALIZACE SPLAŠKOVÁ
 - KANALIZACE VYTLAČNÉ POTRUBÍ
 - VODOVOD
 - VODOVOD UŽITKOVÝ
 - PLYNOVOD VTL
 - PLYNOVOD STL
 - PLYNOVOD NTL
 - HORKOVOD NADZEMNÍ
 - HORKOVOD PODZEMNÍ
 - TEPLOVOD NADZEMNÍ
 - TEPLOVOD PODZEMNÍ
 - PRODUKTOVOD
 - HLAVNÍ ODVODŇOVACÍ ZAŘÍZENÍ OTEVŘENÉ
 - HLAVNÍ ODVODŇOVACÍ ZAŘÍZENÍ ZAKRYTÉ
 - MELIORAČNÍ ODPAD

- LEGENDA PLOCH

 - NASTUPIŠTĚ
 - ZASTŘEŠENÍ, PRÍSTŘEŠKY
 - PŘEJEZDOVÉ KONSTRUKCE
 - VOZOVKA
 - CYKLOSTEZKA
 - CHODNÍK
 - PŘEKLÁDKOVÁ / MANIPULAČNÍ PLOCHA
 - SOUVISEJÍCÍ STAVBY
 - KOMPLEXNÍ POZEMKOVÁ ÚPRAVA
 - OHUMUSOVÁNÍ
- ÚPRAVA PLOCHY
 - PRÍSTŘEŠKY PRO KOLA
 - ZAŘÍZENÍ STAVENIŠTĚ
 - POZEMNÍ STAVBY
 - SPINACÍ STANICE
 - LÁVKA PRO PĚŠÍ
 - DEMOLICE
 - STARÁ EKOLOGICKÁ ZÁTĚŽ

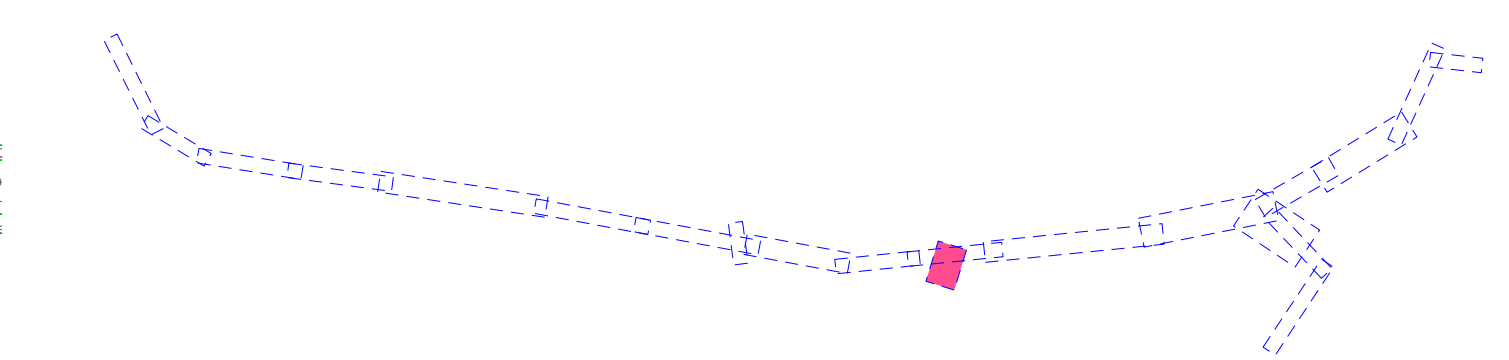

ČÁST C.3.12

AKTUALIZACE 2022

VÝŠKOVÝ SYSTÉM Bpv		SOUŘADNICOVÝ SYSTÉM S-JTSK		±0,000 = xxx,xx m n. m.
Cílo změny:	Obsah změny:	Datum změny:		
01	-			
02	-			
03	-			

Objednatel:

SPRÁVA ŽELEZNIC

Správa železnic, státní organizace
Dlážděná 1003/7, 110 00 Praha 1

Stavební správa západ
Sokolovská 1956/27b, 190 00 Praha 9

Zhotovitel: Účastnická Společnost "SP+SEU_Chluhra_PD"

SUDOP PRAHA **SUDOP EU**

Správc:

SUDOP PRAHA

SUDOP PRAHA a.s.
Olšanská 1a, 130 80 Praha 3
tel.: +420 605 229 020
e-mail: praha@sudop.cz

Vedoucí týmu:

ING. DANIEL FILIP

Asistent vedoucího týmu:

ING. MONIKA POSPÍCHALOVÁ

STŘEDISKO: PROJEKTOVÉ STŘEDISKO HRADEC KRÁLOVÉ			
Vedoucí střediska:	Odpovědný projektant SO, IO, PS:	Vypracoval:	Kontroloval:
ING. PAVEL HORÁČEK	ING. DANIEL FILIP	ING. MONIKA POSPÍCHALOVÁ	ING. DANIEL FILIP

Název akce: MODERNIZACE TRATĚVOHÉ ÚSEKU CHLUMEC NAD CIDLINOU (MIMO) - HRADEC KRÁLOVÉ (MIMO)		Číslo armatury: 17-266.250
Část: SITUAČNÍ VÝKRESY KOORDINAČNÍ SITUAČNÍ VÝKRESY		Projektový stupeň: DÚR
Název přílohy: Koordinační situace, km 17,5 - 18,0 tratě Velký Osek - Chocet		Datum: 11/2020
		Číslo části: C.3
		Mřítko: 1:1000
		Počet formátů: 5 x 2A4
		Číslo přílohy: 12