


OPATOVICE N.L. - POHŘEBAČKA

TRAŤOVÁ RYCHLOST 80 km/h

ZÁBRZDNÁ VZDÁLENOST 700m

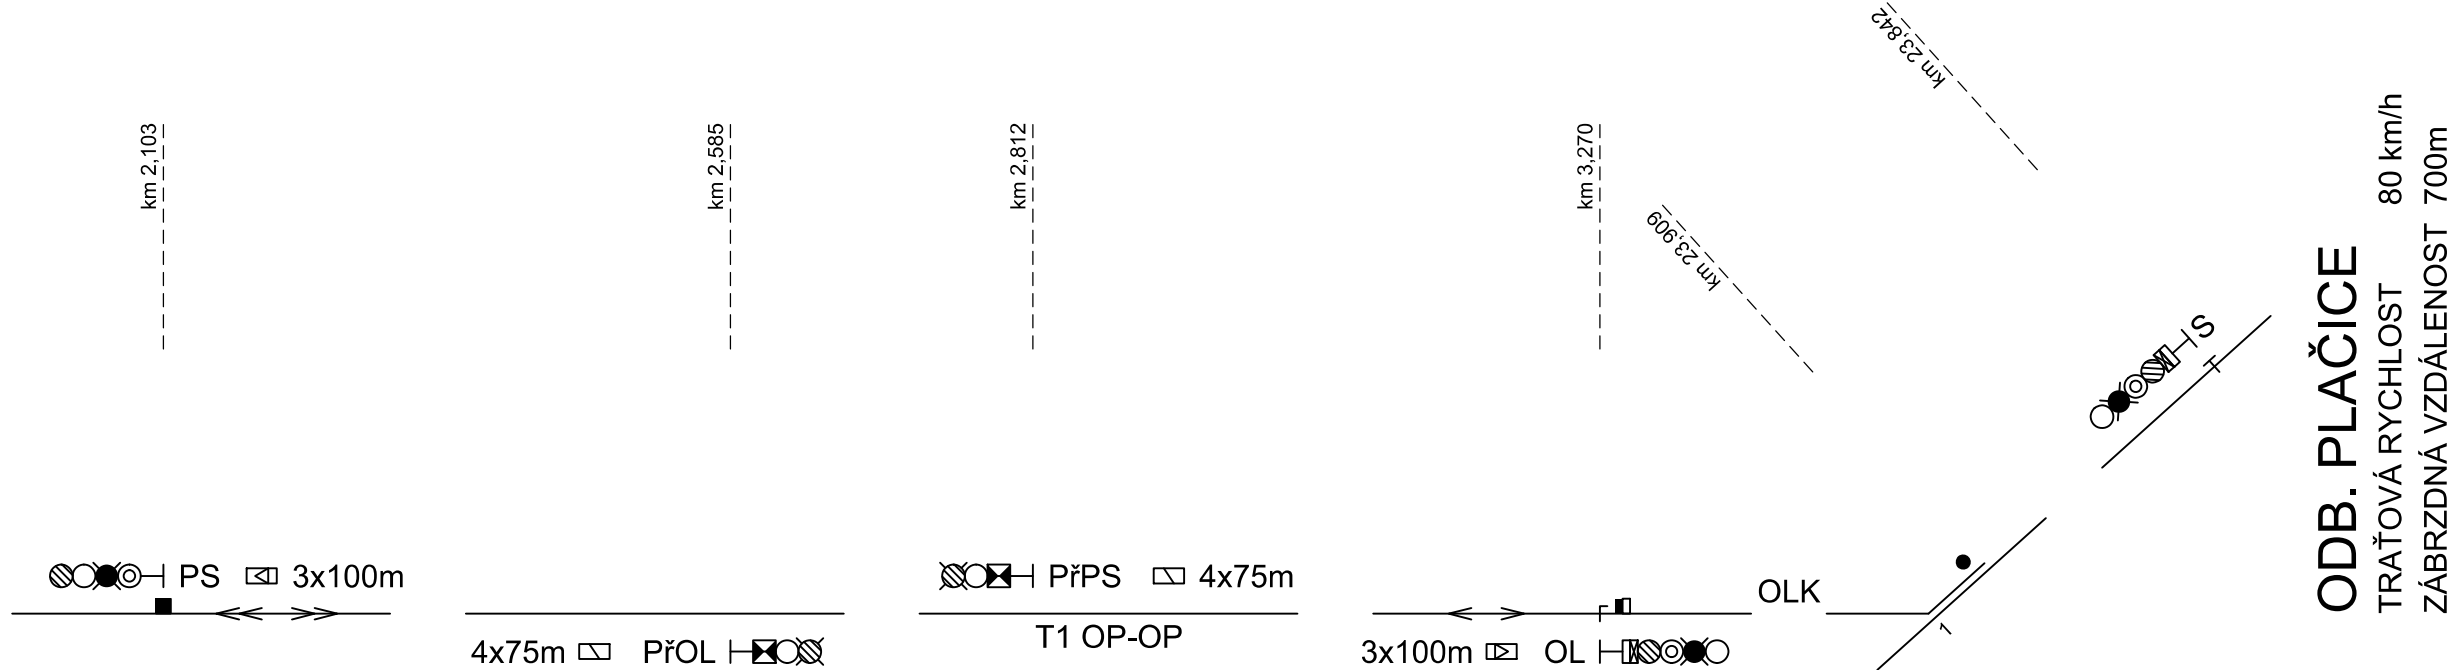

ČÁST D.1.1

AKTUALIZACE 2022

Číslo změny:	Obsah změny:	Datum změny:
01	-	-
02	-	-
03	-	-

Objednatel:



SPRÁVA
ŽELEZNIC

Správa železnic, státní organizace
Dlážděná 1003/7, 110 00 Praha 1

Stavební správa západ
Sokolovská 1955/278, 190 00 Praha 9


Zhotovitel: Účastníci Společnosti "SP+SEU_ChluHra_PD"



SUDOP
PRAHA



SUDOP
EU

<div>Správce:</div> <div><div>SUDOP PRAHA</div></div> <div>SUDOP PRAHA a.s. Olšanská 1a, 130 80 Praha 3 tel.: +420 605 229 020 e-mail: praha@sudop.cz</div>	Vedoucí týmu:	Asistent vedoucího týmu:
		ING. PAVEL KUBÁT
		Specialista profese:
		ING. PETR VRÁBEL
	ING. DANIEL FILIP	

Středisko: PROJEKTOVÉ STŘEDISKO HRADEC KRÁLOVÉ			
Vedoucí střediska:	Odpovědný projektant SO, IO, PS:	Vypracoval:	Kontroloval:
ING. PAVEL HORÁČEK	ING. PETR VRÁBEL	ING. PETR VRÁBEL	ING. JAROSLAV DYTRYCH

Název akce: MODERNIZACE TRAŤOVÉHO ÚSEKU CHLUMEC NAD CIDLINOU (MIMO) - HRADEC KRÁLOVÉ (MIMO)	Číslo smlouvy: 17-266.250	
	Projektový stupeň: DÚR	
Část: ŽELEZNIČNÍ ZABEZPEČOVACÍ ZAŘÍZENÍ	Datum: 11/2020	
	Číslo části: D.1.1	
	Měřítko: -	Počet formátů: 3 A4
Název přílohy: Situační schéma Opatovice n. L. - Odb. Plačice (výchozí stav)	Číslo přílohy: 4.3	