


PS 57-02-11 ŽST DOBŘENICE, MÍSTNÍ KABELIZACE


SCHÉMA MK

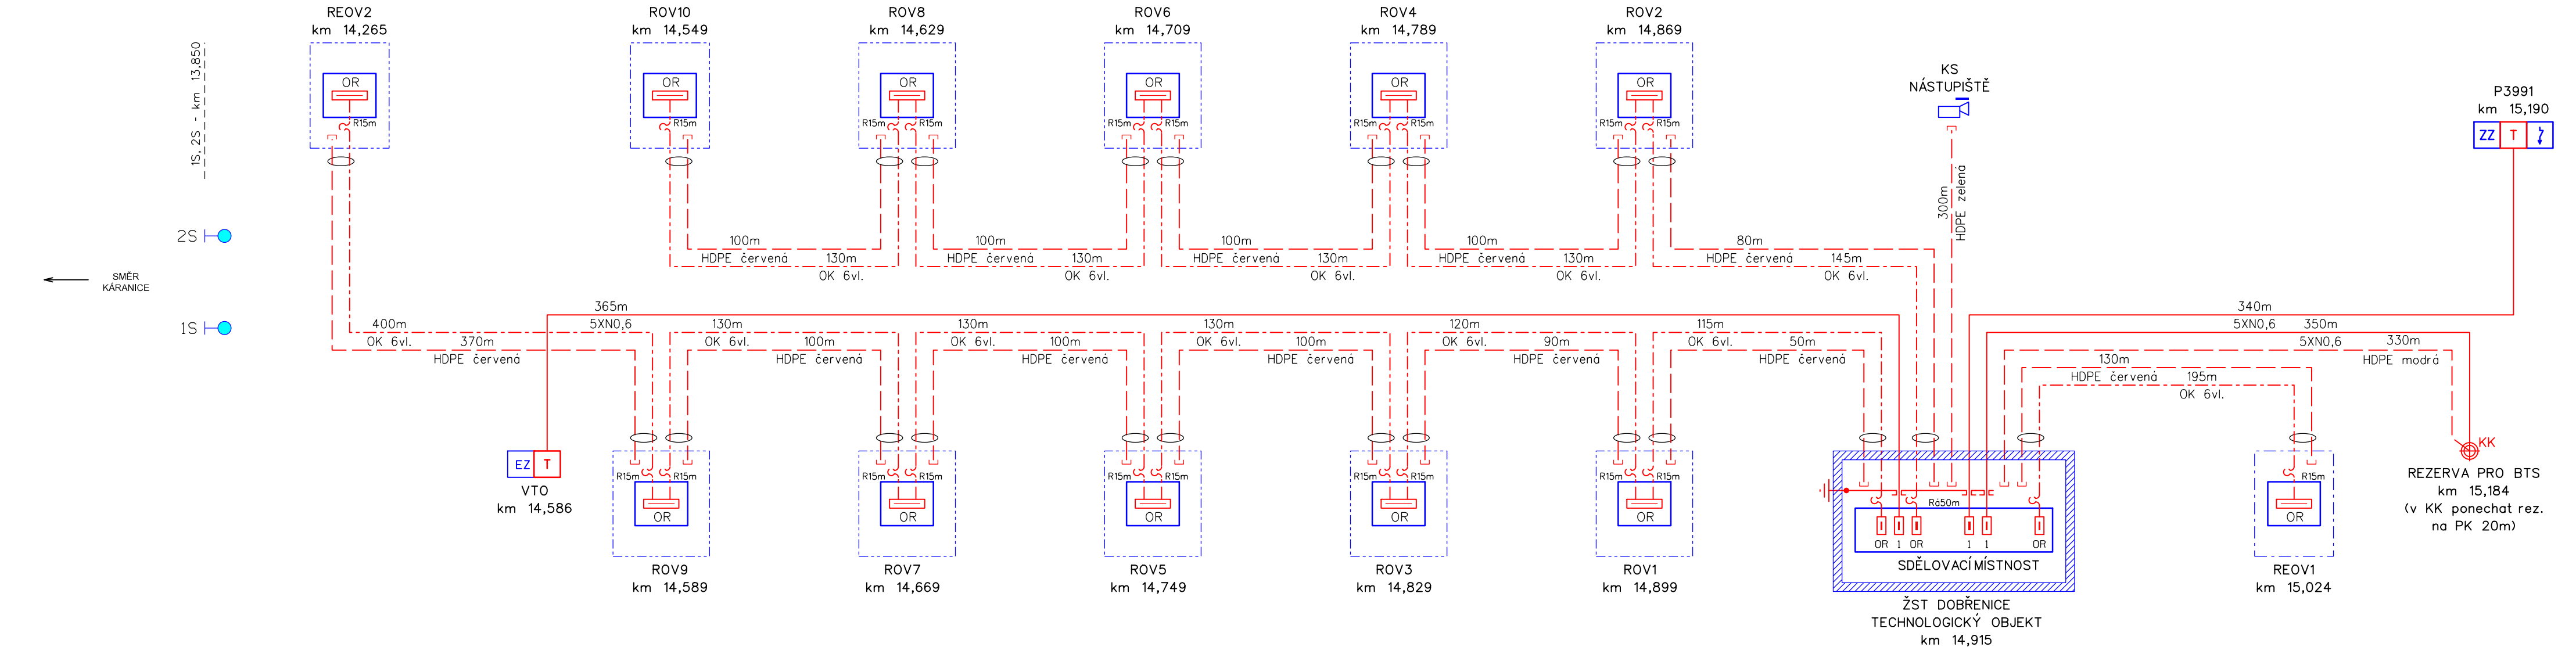

TABULKA DÉLEK PS 57-02-11	
TCEPKPFLEZE 5XN0,6	1055m
OK 6vl. SM	1885m
TRUBKA HDPE 40/33	2050m

PS 59-02-11 ŽST KÁRANICE, MÍSTNÍ KABELIZACE

SCHÉMA MK

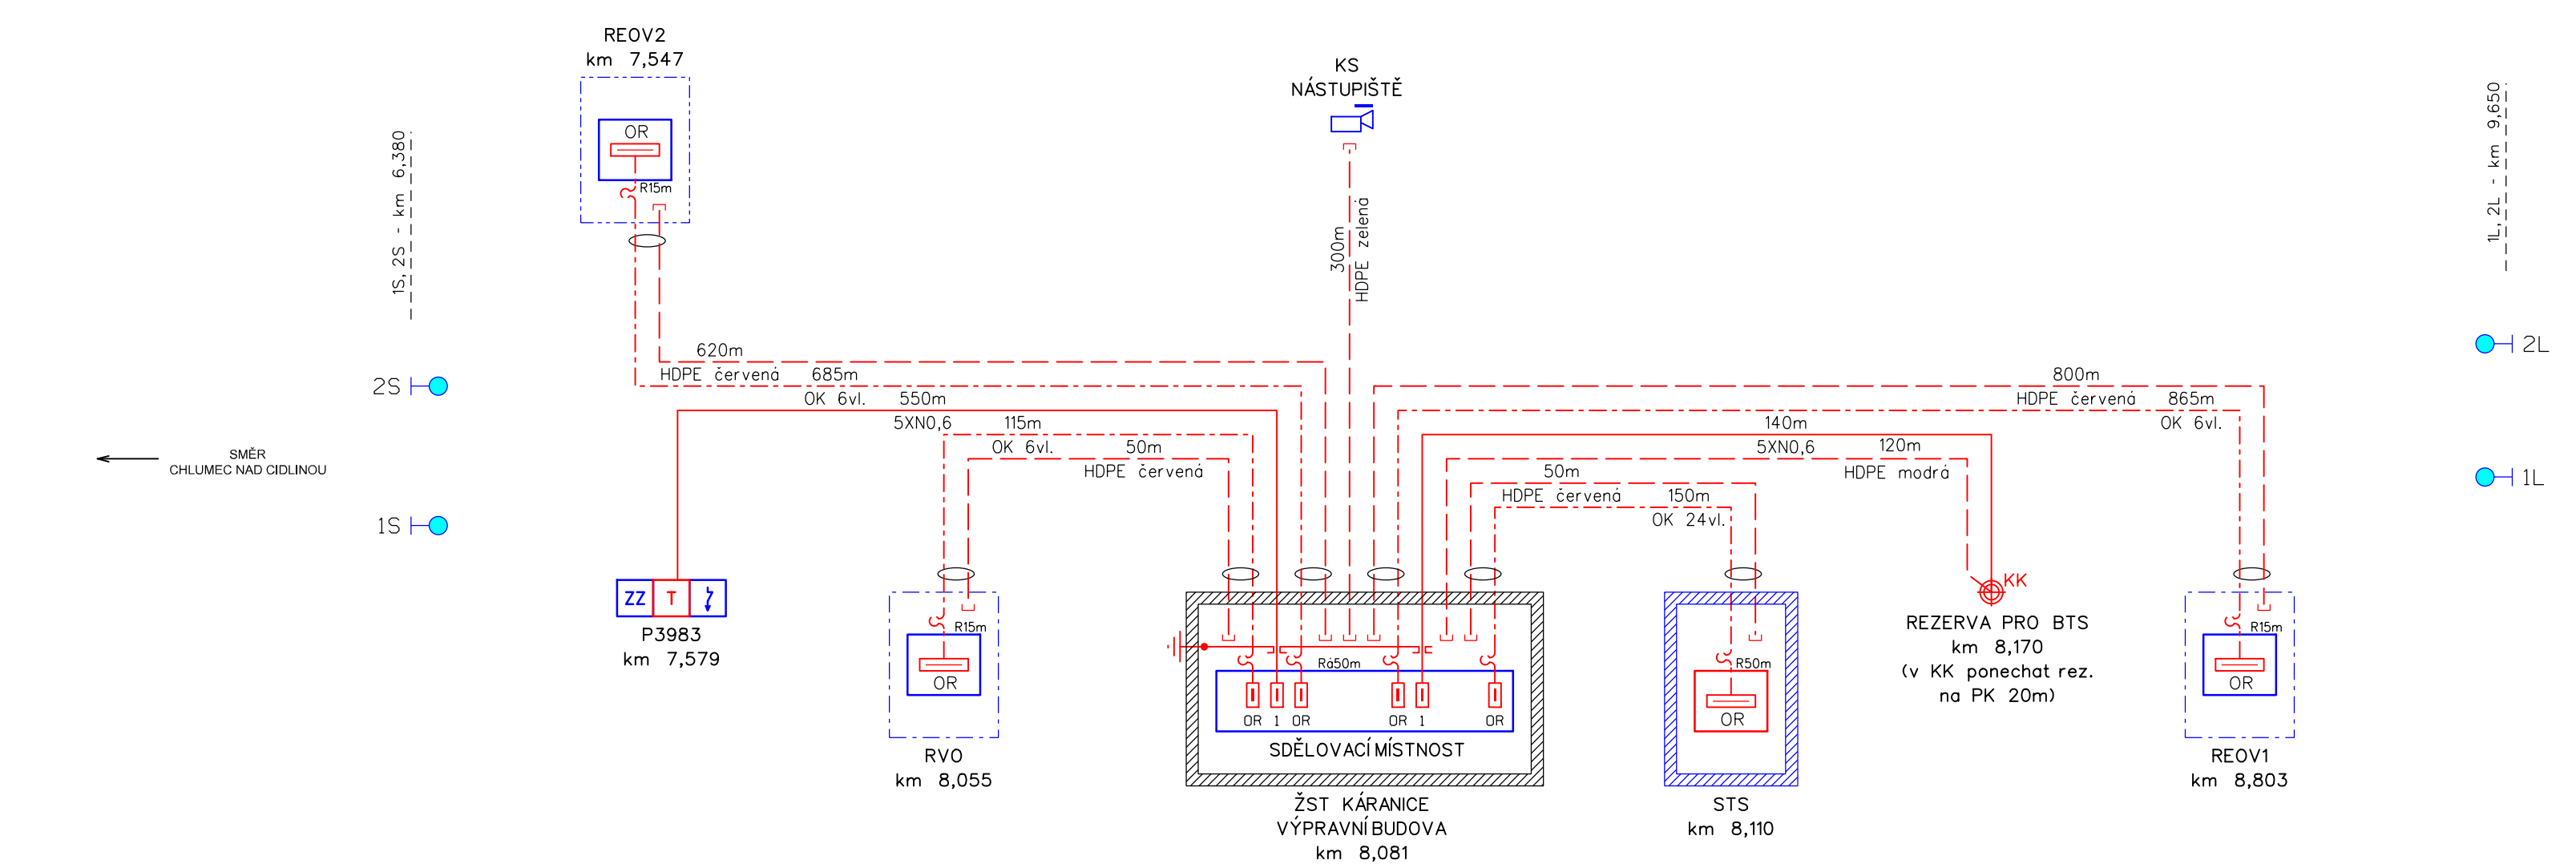

TABULKA DÉLEK PS 59-02-11	
TCEPKPFLEZE 5XN0,6	790m
OK 6vl. SM	1665m
OK 24vl. SM	150m
TRUBKA HDPE 40/33	1940m

VYSVĚTLIVKY:

- Metalický kabel typu TCEPKPFLEZE
- Ochranná trubka HDPE 40/33
- Optický kabel SM
- Kabelová komora KK
- Ukončení kabelů zářezovou technikou (ochrana vedeníbleskojistkami)
- Optický rozvaděč OR
- Rezerva na kabelu (R=30metrů)
- Venkovní telefonní objekt - sloupek, skříňka

LEGENDA:

- řeší PS místní kabelizace
- řeší jiný PS nebo SO této stavby
- stávající stav

D.1.2

AKTUALIZACE 2022

VÝŠKOVÝ SYSTÉM BpV SOUŘADNICOVÝ SYSTÉM S-JTSK ±0,000 = xxx,xx m n. m.

Číslo změny:	Obsah změny:	Datum změny:
01	-	-
02	-	-
03	-	-

Objednatel:	SPRÁVA ŽELEZNIC	Správa železnic, státní organizace Dlažďená 1003/7, 110 00 Praha 1
		Stavební správa západ Sokolovská 1955/278, 190 00 Praha 9

Zhotovitel:	Účastníci Společnosti "SP+SEU ChluHra_PD"
	SUDOP PRAHA SUDOP EU

Správce:	SUDOP PRAHA a.s. Olšanská 1a, 130 80 Praha 3 tel.: +420 267 094 111 e-mail: praha@sudop.cz	Vedoucí týmu:	ING. DANIEL FILIP	Asistent vedoucího týmu:	ING. PAVEL KUBÁT
				Specialista profese:	ING. MARTIN ŠTROF

Středisko:			
ELEKTROTECHNIKY, TRAKCE, SDĚLOVACÍ A ZABEZPEČOVACÍ TECHNIKY			
Vedoucí střediska:	Odpovědný projektant SO, IO, PS:	Vypracoval:	Kontroloval:
ING. MARTIN RAIBR	ING. PAVEL ROHÁČ	ING. PAVEL ROHÁČ	ING. OLDŘICH HORA

Název akce:	MODERNIZACE TRAŤOVÉHO ÚSEKU CHLUMEC NAD CIDLINOU (MIMO) - HRADEC KRÁLOVÉ (MIMO)	Číslo smlouvy:	17-266.250
		Projektový stupeň:	DŮR
Část:	D.1.1 TECHNOLOGICKÁ ČÁST D.1.2 ŽELEZNIČNÍ SDĚLOVACÍ ZAŘÍZENÍ	Datum:	11/2020
Název přílohy:	SCHÉMA MK	Číslo části:	D.1.2
		Měřítko:	-
		Počet formátů:	7x A4
		Číslo přílohy:	2.002

DOCUMENT LEE LÉVAT POLOZE VE SÁPKU PŘÍLOŽNÉ SÁLKOVY O DRLO, ŽÁDÁ, JEHO ČÁST NEKŮŽE BYT DLE ŽÁDÁNÍ NIKOMUOVÁNA NEBO JINYM ZPŮSOBEM ROZŠÍŘOVÁNA. BEZ SOUHLASU SUDOP PRAHA a.s.