KATASTRÁLNÍ ÚZEMÍ
POVĚŘENÝ OBECNÍ ÚŘAD

CHLUMEC n. CIDLINOU (651800) NOVÉ MĚSTO n. CIDLINOU (706396)
CHLUMEC n. CIDLINOU CHLUMEC n. CIDLINOU

PODÉLNÝ PROFIL
KOL. Č.1
M 1:1000/100
km 0,9 - 27,1

PROVĚŘOVANÁ ÚPRAVA NIVELETY
NOVÁ OSA KOLEJE Č.1
STÁVAJÍCÍ KOLEJ
PLÁŇ TĚLESA Ž. SPODKU
STÁVAJÍCÍ TERÉN
VLEVO TERÉN, 8,5m od k.č.1
VPRAVO TERÉN, 4,5m od k.č.1
HLADINA PODZEMNÍ VODY

ODVODNĚNÍ:
VLEVO
VPRAVO
TRATIVODY:
VLEVO
VPRAVO

SVODNÉ POTRUBÍ:
VLEVO
VPRAVO

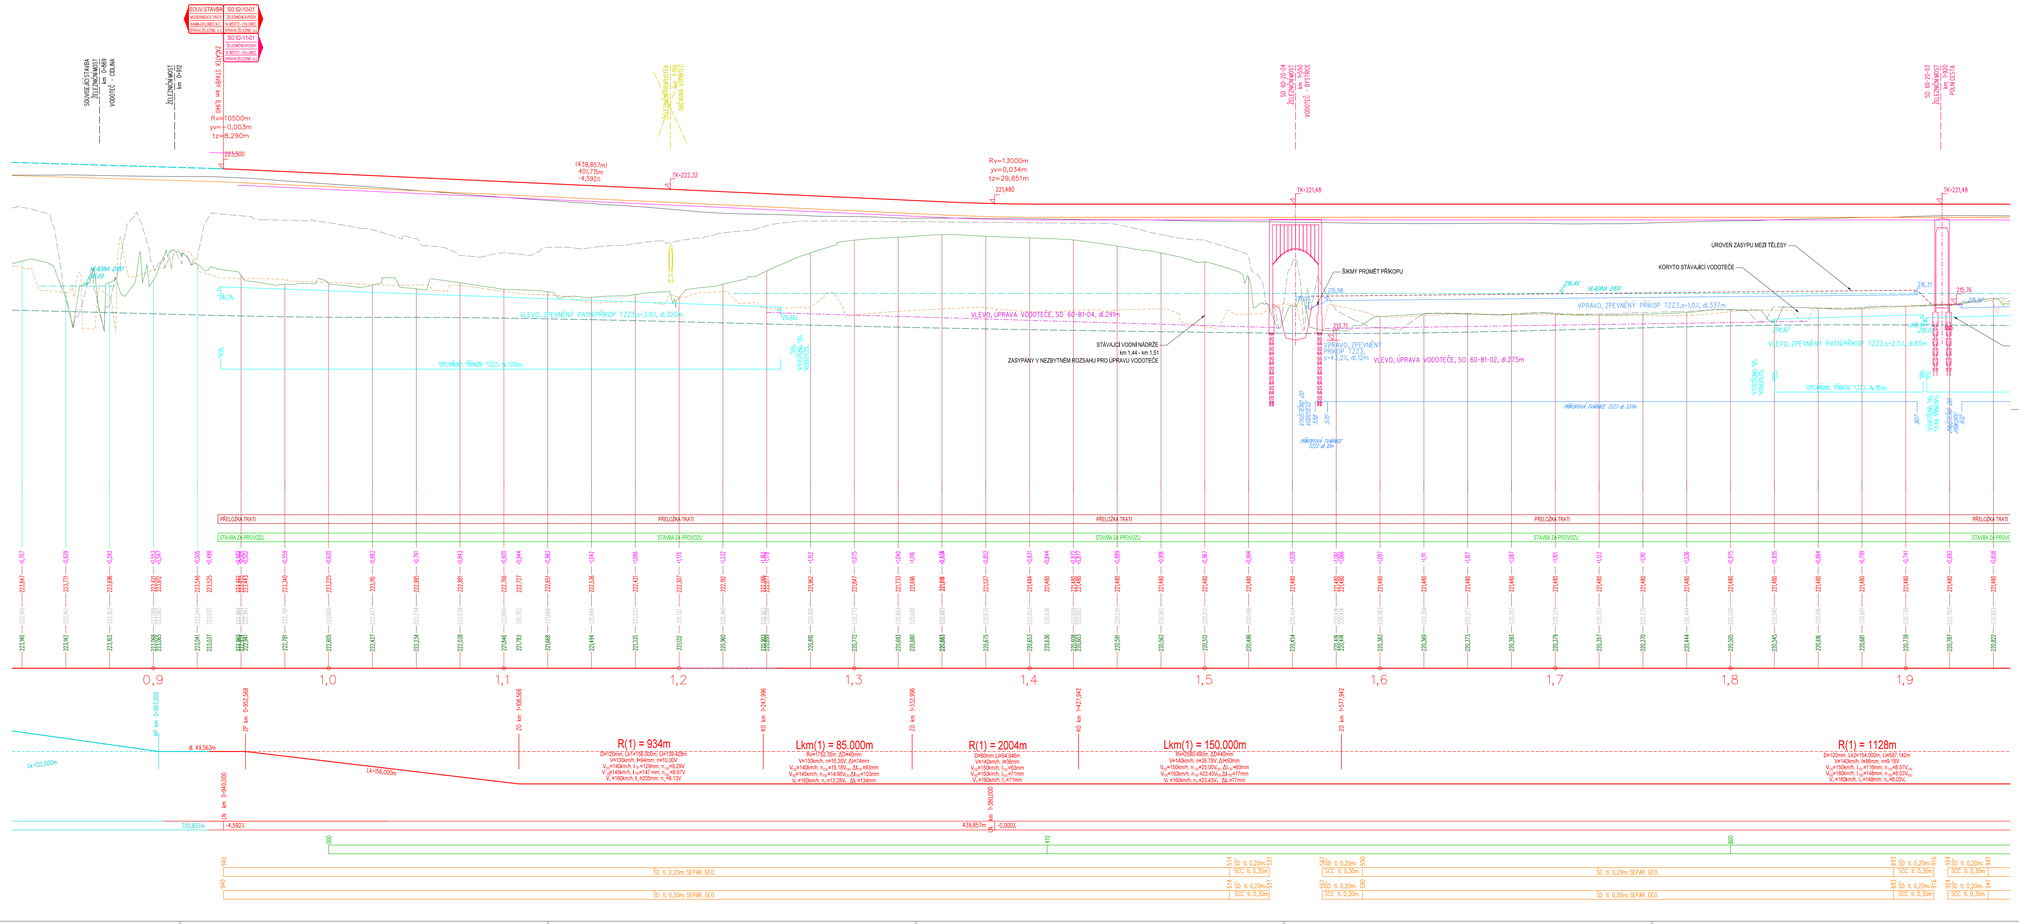

ČÁST D.2.1.1

AKTUALIZACE 2022

VÝŠKOVÝ SYSTÉM Bpv SOUŘADNICOVÝ SYSTÉM S-JTSK ±0,000 = xxx,xx m n. m.

Číslo změny:	Obsah změny:	Datum změny:
01	-	-
02	-	-
03	-	-

Objednatel: SPRÁVA ŽELEZNIC
Správa železnic, státní organizace
Dlážděná 1003/7, 110 00 Praha 1
Stavební správa západ
Sokolovská 1950/278, 190 00 Praha 9

Zhotovitel: Sdružení Společnost "SP+SEU_ChluHra_PD"
SUDOP PRAHA SUDOP EU

Správce: SUDOP PRAHA
SUDOP PRAHA a.s.
Olšanská 1a, 130 80 Praha 3
tel.: +420 605 229 020
e-mail: praha@sudop.cz

Vedoucí týmu: ING. DANIEL FILIP
Asistent vedoucího týmu: ING. PAVEL KUBÁT
Specialista profese: ING. PAVEL UTINEK

Středisko: PROJEKTOVÉ STŘEDISKO HRADEC KRÁLOVÉ

Vedoucí střediska:	Odpovědný projektant SO, IO, PS:	Spracoval:	Kontroloval:
ING. PAVEL HORÁČEK	ING. LUKÁŠ ŠMUTEK	ING. DAVID HOLEČEK	ING. LUKÁŠ ŠMUTEK

Název akce:
MODERNIZACE TRAŤOVÉHO ÚSEKU CHLUMEC NAD CIDLINOU (MIMO) - HRADEC KRÁLOVÉ (MIMO)

Číslo smlouvy: 17-266,250
Projektový stupeň: DÚR
Datum: 11/2020
Část: ŽELEZNIČNÍ SVRŠEK A SPODEK
Číslo části: D.2.1.1
Název přílohy: **PODÉLNÝ PROFIL, NOVÉ MĚSTO n. CIDLINOU - CHLUMEC NAD CIDLINOU, km 0,9 - km 1,9**
Měřítko: 1:1000/100
Formát: 14xA4
Číslo přílohy: **3.1.1**

DOKUMENT JE LIŠNÝ POUZE VE SPOJENÍ S PŘÍSLUŠNÉ SMLOUVY O DÍLO. ZNAMÁ JEHO ČÁST NEBUDE BÝT ZCELA ZNIČENA I V LIDSKÉ SILE. KOPÍROVÁNÍ NEBO JINÝM ZPŮSOBEM ROZŠIŘOVÁNÍ BEZ SOUHLASU SUDOP PRAHA a.s.