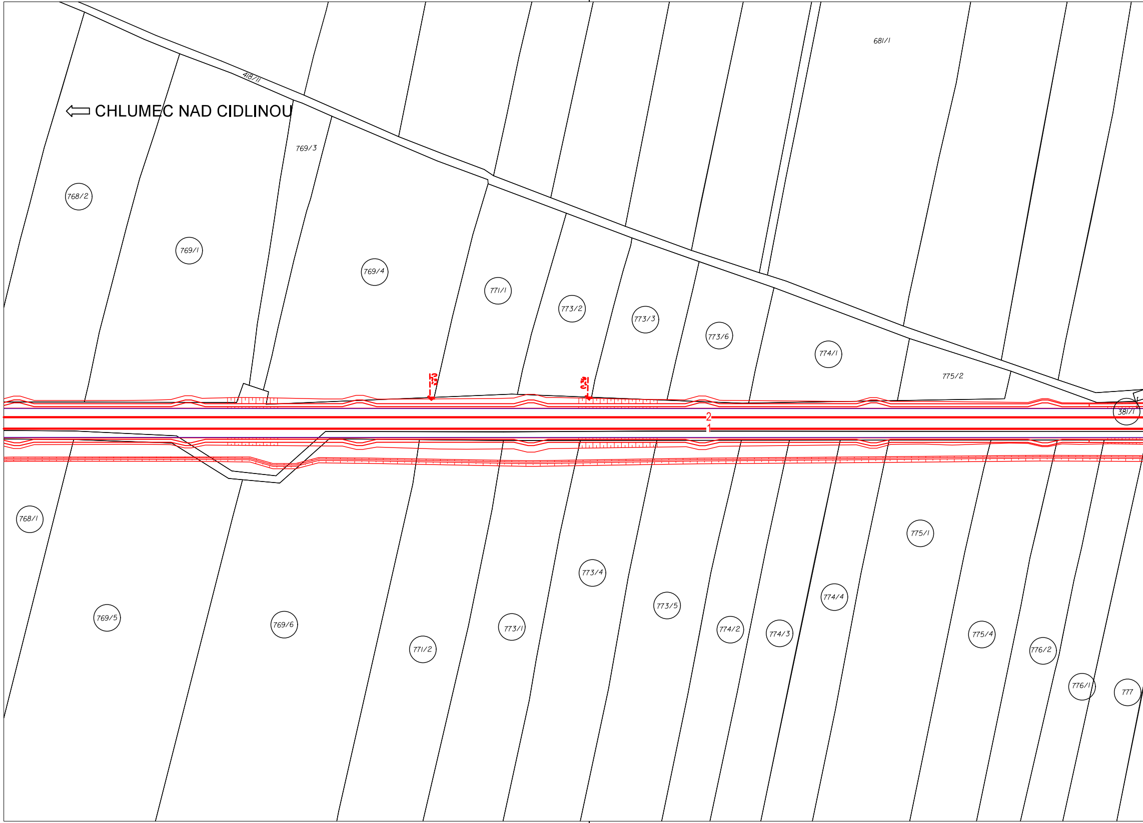
CHLUMEC NAD CIDLINOU
418/11
681/1
769/3
768/2
769/1
769/4
771/1
773/2
773/3
773/6
774/1
775/2
381/1
2
1
768/1
769/5
769/6
771/2
773/1
773/4
773/5
774/2
774/3
774/4
775/1
775/4
776/2
776/1
777

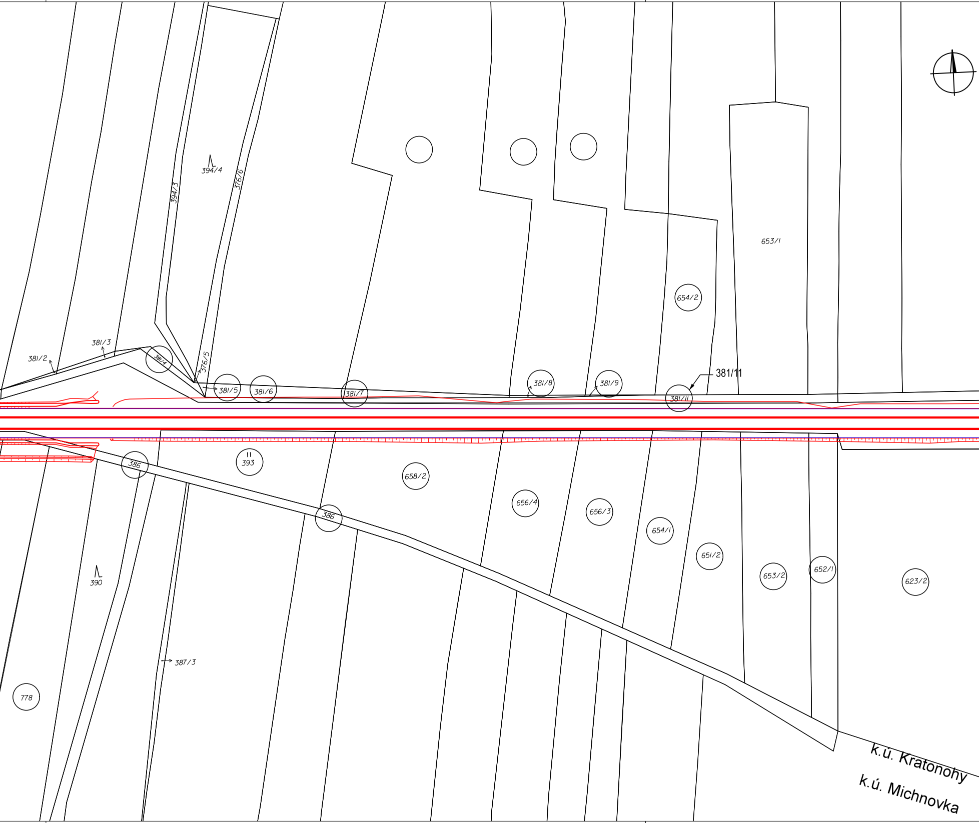
394/4
394/3
376/6
376/5
381/2
381/3
381/4
381/5
381/6
381/7
381/8
381/9
381/11
381/11
653/1
654/2
386
II
393
658/2
656/4
656/3
654/1
651/2
653/2
652/1
623/2
386
390
387/3
778
k.ú. Kratonohy
k.ú. Michnovka

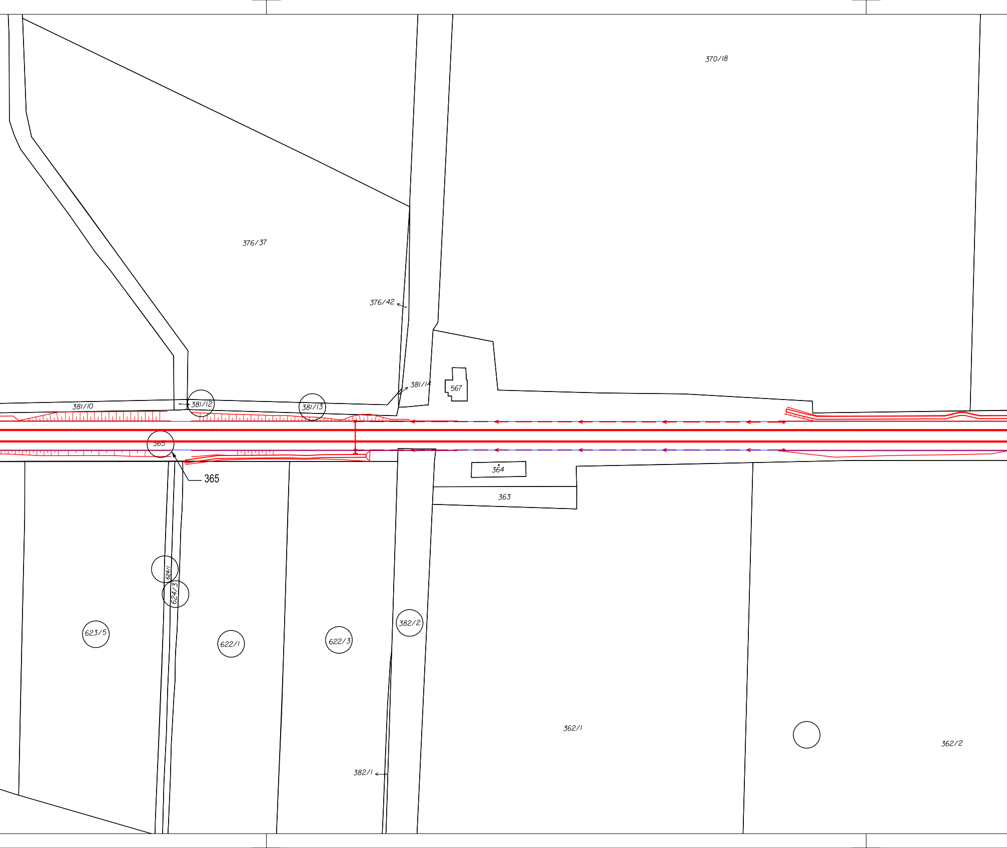
370/18
376/37
376/42
381/14
567
381/10
381/12
381/13
365
365
364
363
624/1
624/3
623/5
622/1
622/3
382/2
362/1
362/2
382/1

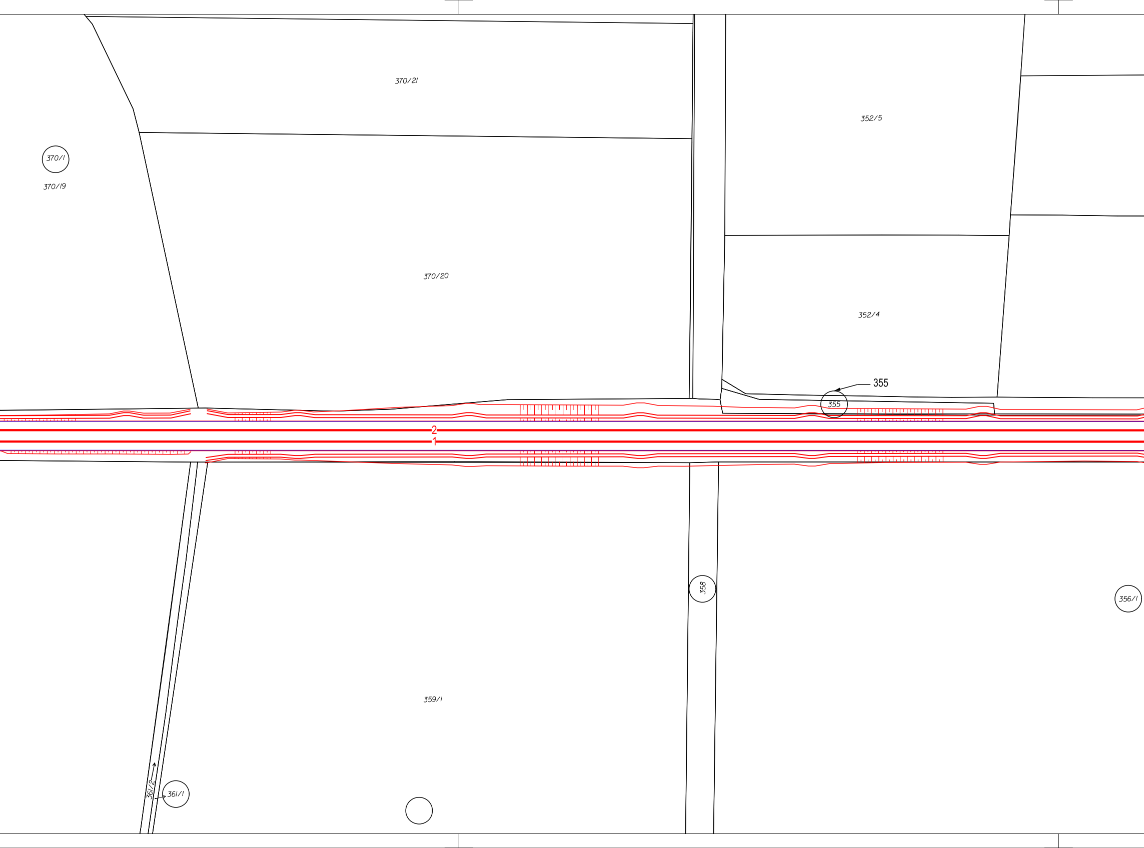
370/21
352/5
370/1
370/19
370/20
352/4
355
355
2
1
358
356/1
359/1
361/2
361/1

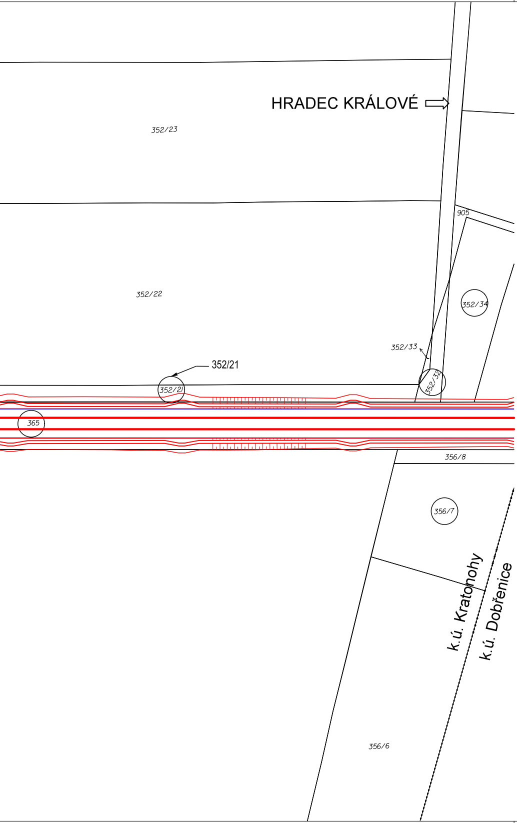
HRADEC KRÁLOVÉ
352/23
352/22
905
352/34
352/33
352/21
352/21
352/32
365
356/8
356/7
k.ú. Kratonohy
k.ú. Dobřenice
356/6

ČÁST D.2.1.1

AKTUALIZACE 2022

VÝŠKOVÝ SYSTÉM Bpv
SOUŘADNICOVÝ SYSTÉM S-JTSK
±0,000 = xxx,xx m n. m.

Číslo změny:	*Obsah změny:*	*Datum změny:*
01	-	-
02	-	-
03	-	-

Objednatel:

SPRÁVA ŽELEZNIC

Správa železnic, státní organizace
Dlážděná 1003/7, 110 00 Praha 1

Stavební správa západ
Sokolovská 1955/278, 190 00 Praha 9

Zhotovitel: Účastníci Společnosti "SP+SEU_ChluHra_PD"

SUDOP PRAHA
SUDOP EU

Správce:

SUDOP PRAHA

SUDOP PRAHA a.s.
Olšanská 1a, 130 80 Praha 3
tel.: +420 605 229 020
e-mail: praha@sudop.cz

Vedoucí týmu: ING. DANIEL FILIP

Asistent vedoucího týmu: ING. PAVEL KUBÁT

Specialista profese: ING. PAVEL UTINEK

Středisko:
PROJEKTOVÉ STŘEDISKO HRADEC KRÁLOVÉ

Vedoucí střediska:	*Odpovědný projektant SO, IO, PS:*	*Vypracoval:*	*Kontroloval:*
ING. PAVEL HORÁČEK	ING. LUKÁŠ SMUTEK	ING. DAVID HOLEČEK	ING. LUKÁŠ SMUTEK

Název akce:

MODERNIZACE TRAŤOVÉHO ÚSEKU
CHLUMEC NAD CIDLINOU (MIMO) - HRADEC KRÁLOVÉ (MIMO)

Číslo smlouvy: 17-266.250

Projektový stupeň: DÚR

Část:
ŽELEZNIČNÍ SVRŠEK A SPODEK

Datum: 11/2020

Číslo části: D.2.1.1

Název přílohy:

ZÁKRES DO KATASTRÁLNÍ MAPY
DOBŘENICE - KÁRANICE, km 10,8 - km 12,3

Měřítko: 1:1000

Počet formátů: 9xA4

Číslo přílohy: 5.5.2

DOKUMENT LZE UŽÍVAT POUZE VE SMYSLU PŘÍSLUŠNÉ SMLOUVY O DÍLO. ŽÁDNÁ JEHO ČÁST NEMŮŽE BÝT DLE ZÁKONA č.121/2000 Sb. KOPÍROVÁNA NEBO JINÝM ZPŮSOBEM ROZŠIŘOVÁNA BEZ SOUHLASU SUDOP PRAHA a.s.