


NOVÉ MĚSTO NAD CIDLINOU

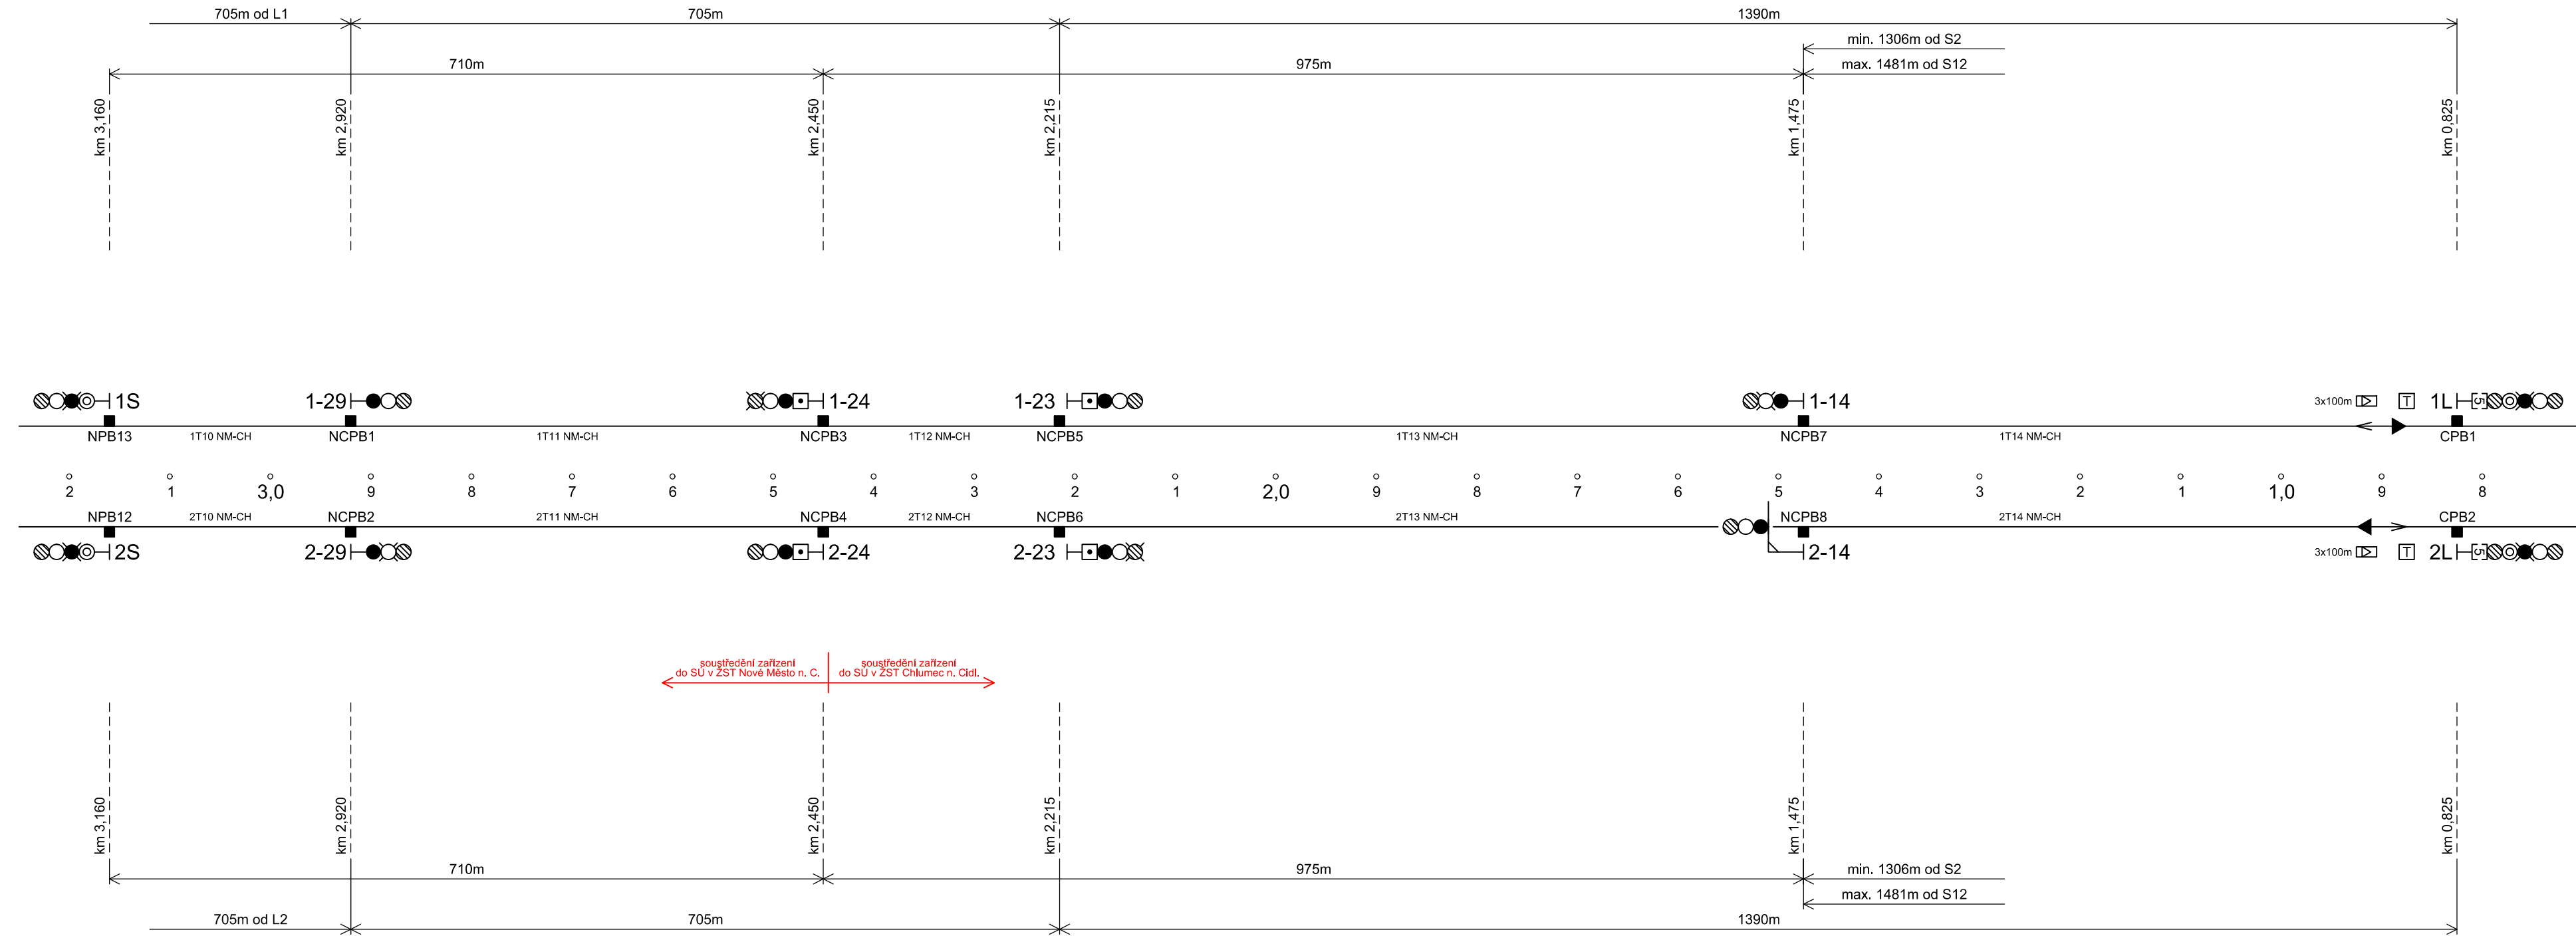


TRAŤOVÁ RYCHLOSŤ s ETCS	160 km/h
TRAŤOVÁ RYCHLOSŤ bez ETCS	100 km/h
ZÁBRZDNÁ VZDÁLENOSŤ	700 m

CHLUMEC NAD CIDLINOU

ČÁST D.1.1


AKTUALIZACE 2022

Číslo změny:	Obsah změny:	Datum změny:
01	-	-
02	-	-
03	-	-

<p>Objednatel:</p>  <p>SPRÁVA ŽELEZNIC</p>	<p>Správa železnic, státní organizace Dlážděná 1003/7, 110 00 Praha 1</p> <p>Stavební správa západ Sokolovská 1955/278, 190 00 Praha 9</p>
--	--

Zhotovitel: Účastníci Společnosti "SP+SEU_ChluHra_PD"




Správce:  SUDOP PRAHA a.s. Olšanská 1a, 130 80 Praha 3 tel.: +420 605 229 020 e-mail: praha@sudop.cz	Vedoucí týmu:	Asistent vedoucího týmu:
	ING. DANIEL FILIP	ING. PAVEL KUBÁT Specialista profese: ING. PETR VRÁBEL

Středisko:
PROJEKTOVÉ STŘEDISKO HRADEC KRÁLOVÉ

<p><i> Vedoucí střediska:</i></p> <p>ING. PAVEL HORÁČEK</p>	<p><i> Odpovědný projektant SO, IO, PS:</i></p> <p>ING. PETR VRÁBEL</p>	<p><i> Vypracoval:</i></p> <p>ING. PETR VRÁBEL</p>	<p><i> Kontroloval:</i></p> <p>ING. JAROSLAV DYTRYCH</p>
---	---	--	--

Název akce: MODERNIZACE TRAŤOVÉHO ÚSEKU CHLUMEC NAD CIDLINOU (MIMO) - HRADEC KRÁLOVÉ (MIMO)	Číslo smlouvy: 17-266.250	
	Projektový stupeň: DÚR	
Část: ŽELEZNIČNÍ ZABEZPEČOVACÍ ZAŘÍZENÍ	Datum: 11/2020	
	Číslo části: D.1.1	
Název přílohy: Situační schéma Nové Město nad Cidlinou - Chlumeck nad Cidlinou	Měřítko: -	Počet formátů: 4 A4
	Číslo přílohy: 03.13	

DOKUMENT LZE UŽÍVAT POUZE VE SMYSLU PŘÍSLUŠNÉ SMLOUVY O DILO. ŽÁDNÁ JEHO ČÁST NEMŮŽE BÝT DLE ZÁKONA č.121/2000 Sb. KOPÍROVÁNA NEBO JINÝM ZPŮSOBEM ROZŠÍŘOVÁNA. BEZ SOUHLASU SUDOP PRAHA a.s.