


14.1 14.0 13.9 13.8 13.7 13.6 13.5 13.4 13.3 13.2 13.1 13.0 12.9 12.8 12.7 12.6 12.5 12.4 12.3 12.2 12.1 12.0 11.9 11.8 11.7 11.6 11.5 11.4 11.3 11.2 11.1 11.0 10.9 10.8 10.7 10.6 10.5 10.4 10.3 10.2 10.1 10.0 9.9 9.8 9.7 9.6 9.5 9.4 9.3 9.2 9.1 9.0 8.9

zastávka "KRATONOHY"

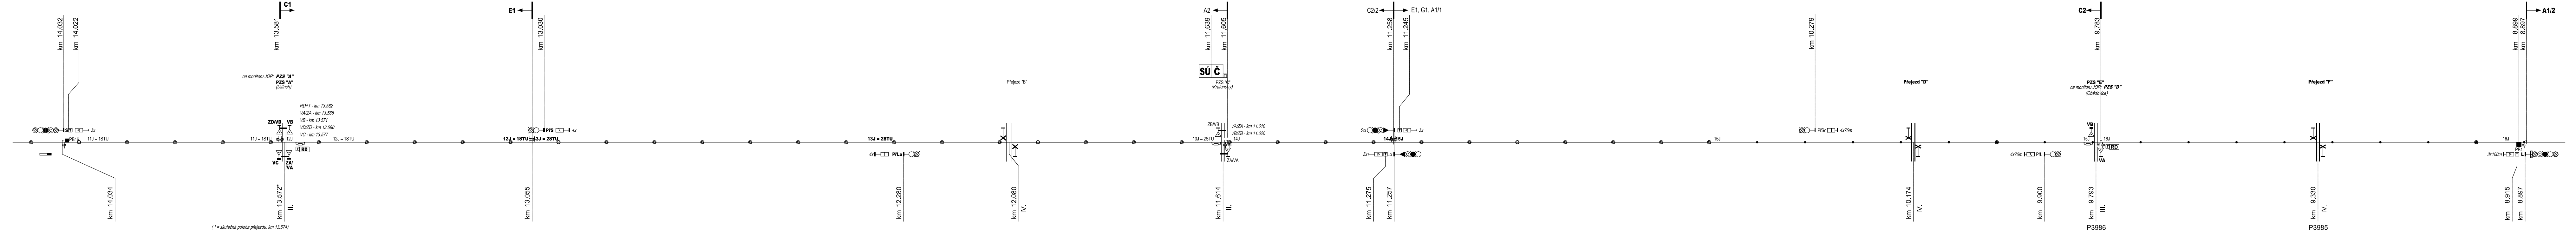

AŽD 71 - 1654/1950 - OU - r. 1999
kontrolní zařízení v DK ŽST Dobřenice
kolej, obvody dvoupásové, 75Hz, relé DSS 12P; KO 31 02
počítačové napájení ALKATEL, snímač průjezdu kola RSR 180
ASE-4; KO 80 03

AŽD 71 - 1967/1831 - OU - r. 2.000
kontrolní zařízení v DK ŽST Dobřenice
kolej, obvody dvoupásové, 75Hz, relé DSS 12P; KO 31 02
ASE-4; KO 80 03

AŽD 71 - 1463/1287 - OU - r. 2.000
kontrolní zařízení v DK ŽST Káranice
kolej, obvody dvoupásové, 75Hz, relé DSS 12P; KO 31 02
počítačové napájení ALKATEL, snímač průjezdu kola RSR 180
ASE-4; KO 80 03

ČÁST D.1.1

AKTUALIZACE 2022

Číslo změny:	Obsah změny:	Datum změny:
01	-	-
02	-	-
03	-	-

Objednatel:	Správa železnic, státní organizace Dílažněná 1003/7, 110 00 Praha 1
	Slavební správa západ Sokolovská 1955/278, 190 00 Praha 9

Zhotovitel: Účastníci Společnosti "SP+SEU_ChluHra_PD"
 

Správc:	SUDOP PRAHA a.s. Olšanská 1a, 130 80 Praha 3 tel.: +420 605 229 020 e-mail: praha@sudop.cz	Vedoucí týmu:	Asistent vedoucího týmu:
		ING. DANIEL FILIP	ING. PAVEL KUBÁT
			Specialista profese:
			ING. PETR VRÁBEL

Sředitisko:			
PROJEKTOVÉ STŘEDISKO HRADEC KRÁLOVÉ			
Vedoucí střediska:	Odpovědný projektant SO, IO, PS:	Vypracoval:	Kontroloval:
ING. PAVEL HORÁČEK	ING. PETR VRÁBEL	ING. PETR VRÁBEL	ING. JAROSLAV DYTRYCH

Název akce:	Číslo smlouvy:	
MODERNIZACE TRAŤOVÉHO ÚSEKU CHLUMEC NAD CIDLINOU (MIMO) - HRADEC KRÁLOVÉ (MIMO)	17-266.250	
Projektový stupeň:	DÚR	
Část:	Datum:	
	11/2020	
ŽELEZNIČNÍ ZABEZPEČOVACÍ ZAŘÍZENÍ	Číslo části:	
	D.1.1	
Název přílohy:	Měřítko:	Počet formátů:
Situční schéma Dobřenice - Káranice (stávající stav)	-	7 A4
	Číslo přílohy:	4.9