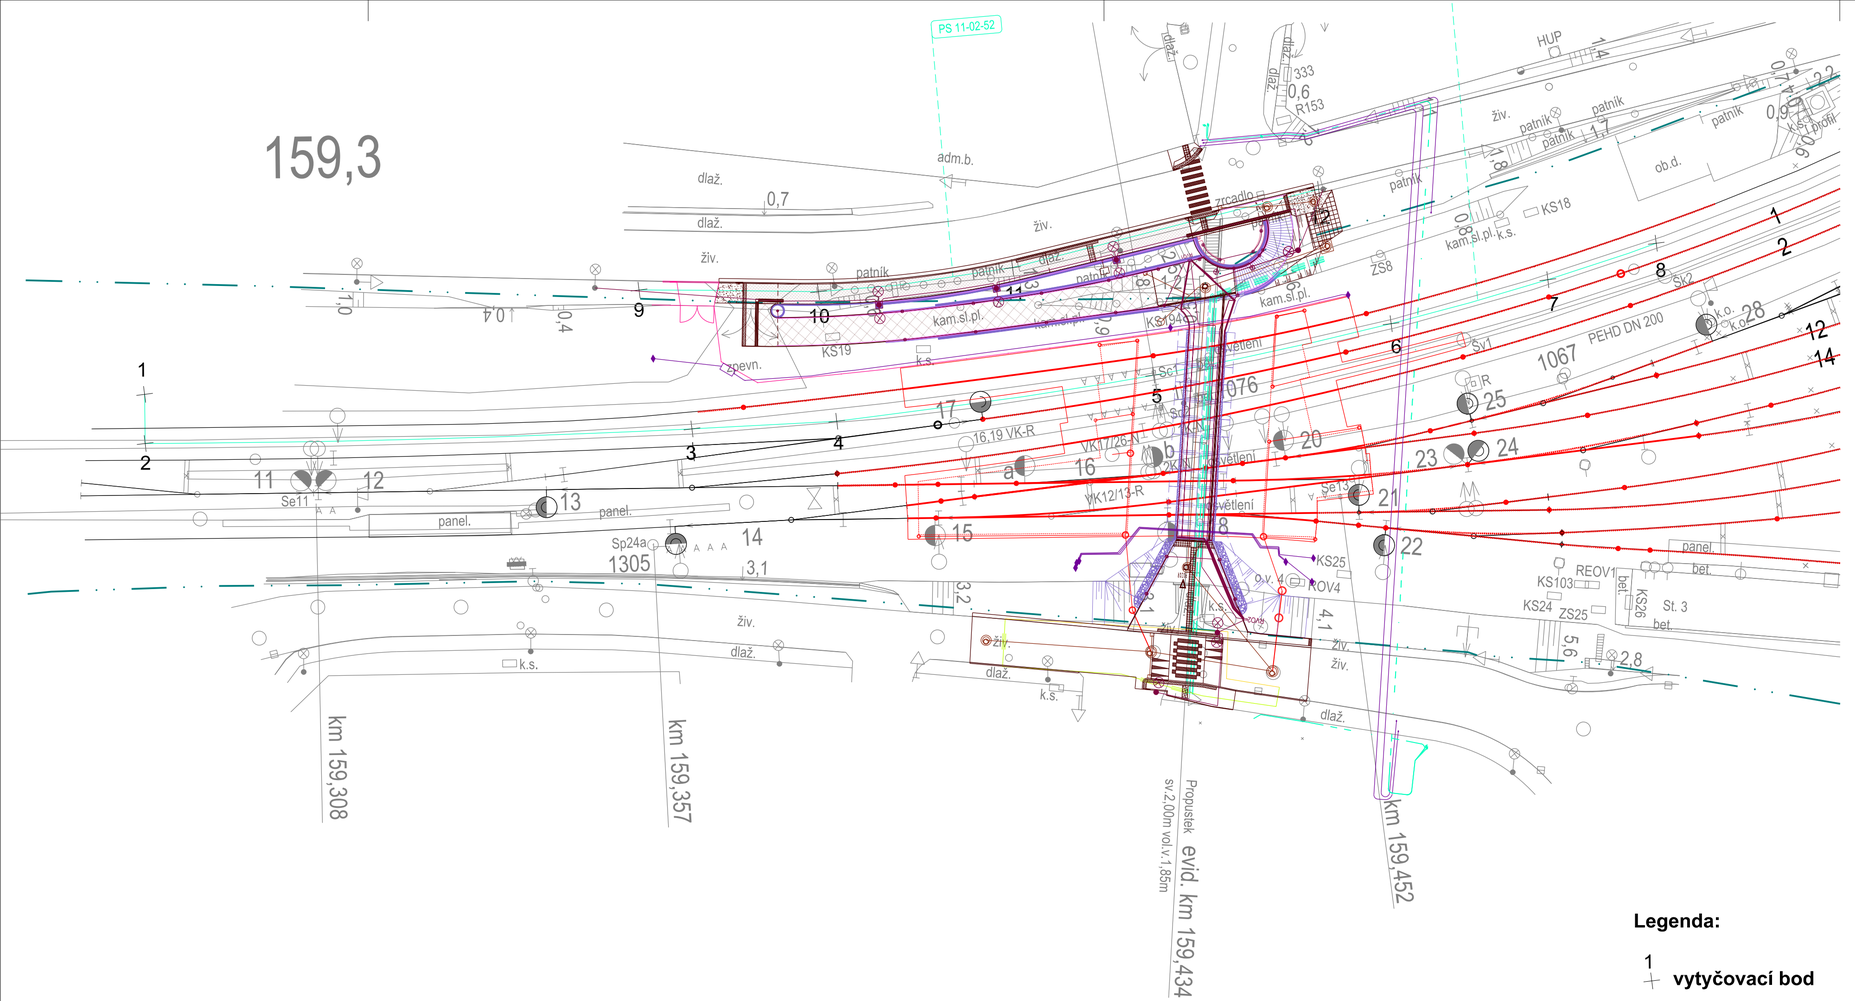

Legenda:

1 vytyčovací bod

Zhotovitel			
Společnost VALBEK-PRODEX	Valbek	Valbek&Prodex, spol. s r.o. Rusovská cesta 16, 851 01 Bratislava	

				Číslo soupravy
Č. změny	Zdůvodnění změny	Datum	Podpis	

Investor			Zpracovatel přílohy
SPRÁVA ŽELEZNIC	Správa železnic, státní organizace Dlážděná 1003/7 110 00 Praha 1 - Nové Město		Valbek
Odpov. projektant stavby	Ing. Aleš Sršeň		
Odpov. projektant PS, SO, části	Ing. Tomáš Stanko		
Vypracoval	Ing. Petr Benedikt		
Technická kontrola	Ing. Tomáš Stanko		

Přestavba propustku v km 159,434 trati Stará Paka - Liberec na podchod **PS 11-02-52 Přeložky sdělovacích kabelůCTD a ČD-Telematika**	Valbek, spol. s r.o. V Olšinách 2300/75, 100 00 Praha 10 tel.: +420 221 592 050 e-mail: info@valbek.cz	
	Zak. číslo zhotov.	20PH61013
	Datum	11/2021
	Stupeň	PDPS
	Měřítko	-
Vytyčovací výkres	Část **D.1.2.5.2**	Příloha **2.3**

DOKUMENT LZE UŽÍVAT POUZE DLE USTANOVENÍ PŘÍSLUŠNÉ SMLOUVY O DÍLO, ZÁKONA JEHO ČÁST NEMŮŽE BÝT DLE ZÁKONA č.121/2000 Sb. (autorský zákon) KOPÍROVÁNA NEBO JINÝM ZPŮSOBEM ROZŠÍŘOVÁNA BEZ SOUHLASU PRODEX spol. s r.o., organizační složka