


řez č. 4
km 159,450 000

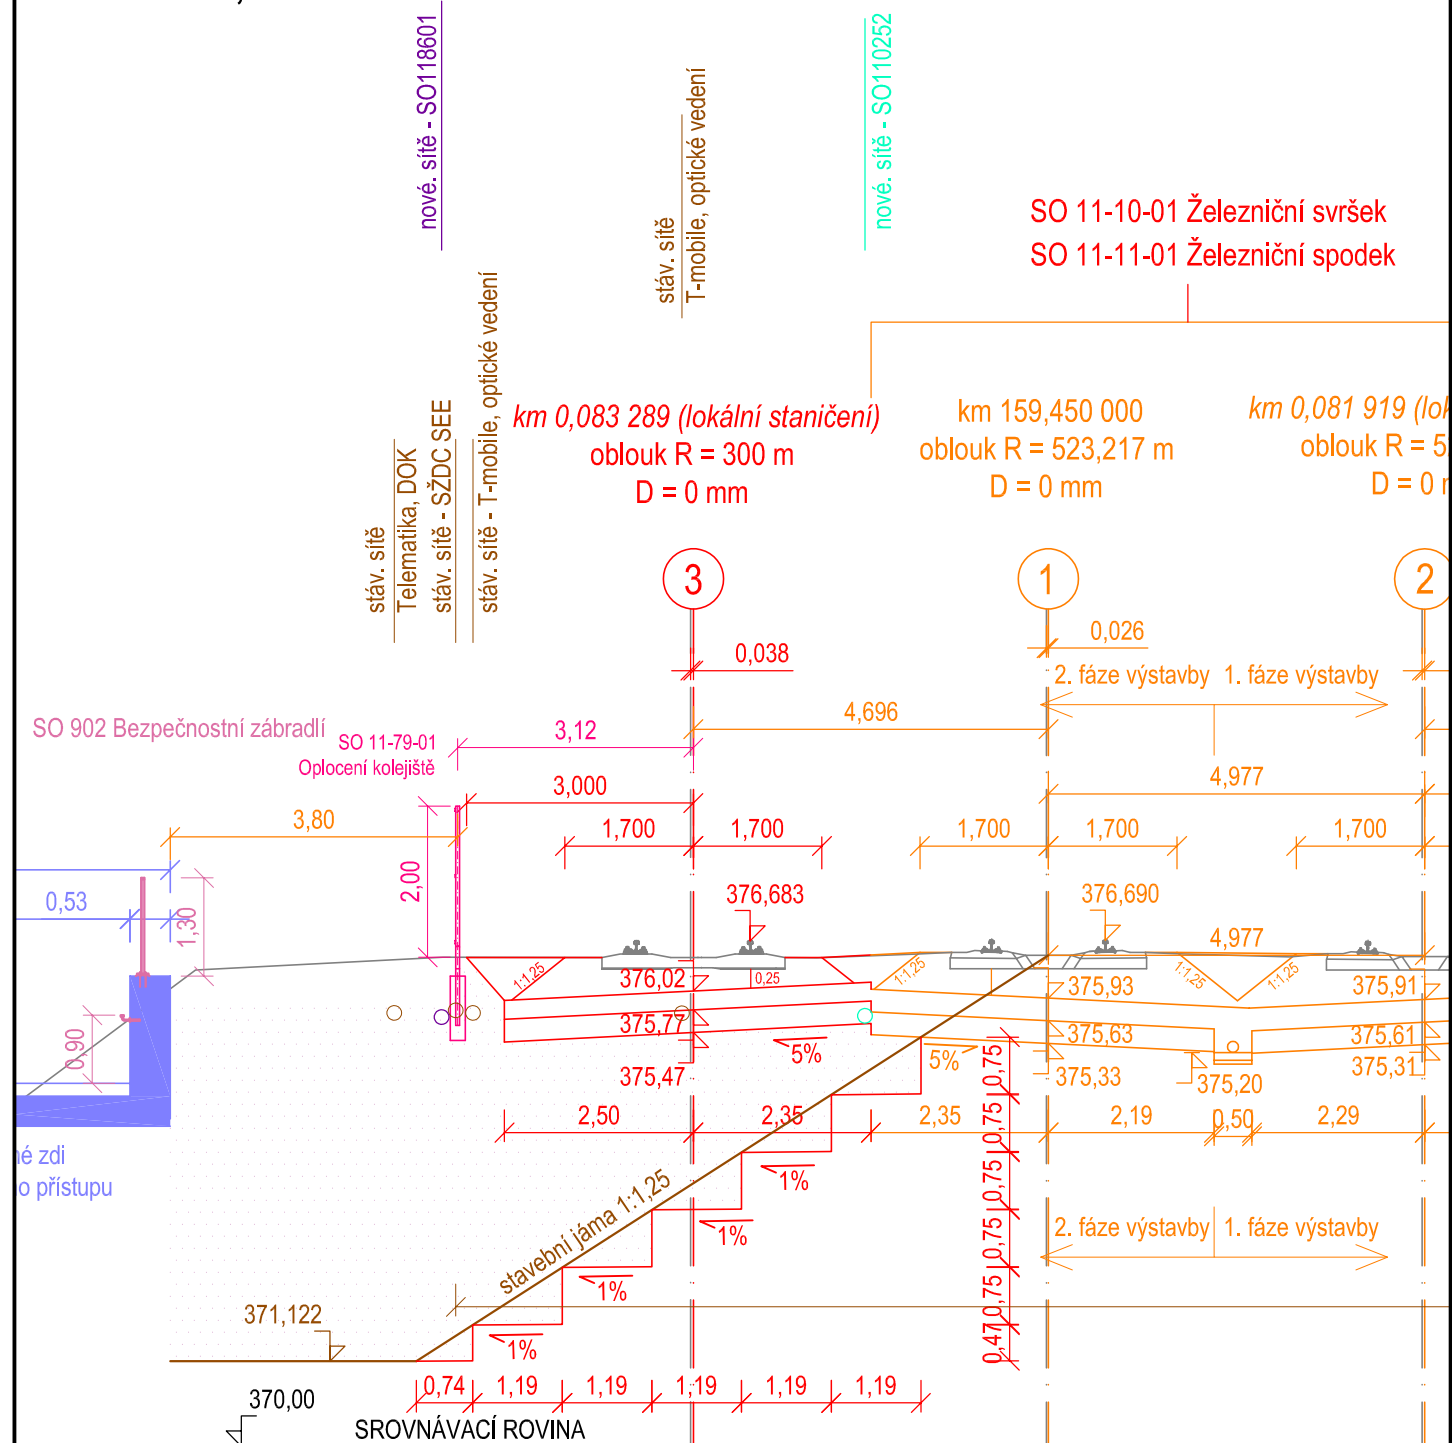

Zhotovitel

**Společnost
VALBEK-PRODEX**

**Valbek**  **Prodex**

Valbek&Prodex, spol. s r.o.
Rusovská cesta 16, 851 01 Bratislava

				Číslo soupravy
1	Zpracování připomínek	01/2022		
Č. změny	Zdůvodnění změny	Datum	Podpis	

Investor



Správa železnic, státní organizace
Dlážděná 1003/7
110 00 Praha 1 - Nové Město

Zpracovatel přílohy	
---------------------	--



Odpov. projektant stavby	Ing. Aleš Sršeň	
Odpov. projektant PS, SO, části	Ing. Jan Zvěřina	
Vypracoval	Ing. Jan Zvěřina	
Technická kontrola	Ing. Aleš Sršeň	

**Přestavba propustku v km 159,434 trati
Stará Paka - Liberec na podchod
SO 11-10-02 Vlečka ČD, železniční svršek
SO 11-11-02 Vlečka ČD, železniční spodek**

Příčný řez v km 159,450

Valbek, spol. s r.o.
V Olšínách 2300/75, 100 00 Praha 10
tel.: +420 221 592 050
e-mail: info@valbek.cz

Zak. číslo zhotov.	20PH61013
Datum	11/2021
Stupeň	PDPS
Měřítko	1:100
Část	Příloha
B:2:1:1:3 B:2:1:1:4	5.4