Legenda

- nová navrhovaná trasa (CTD)
- nová navrhovaná trasa (ČD - Telematika)
- kabelová spojka (ČD - Telematika)

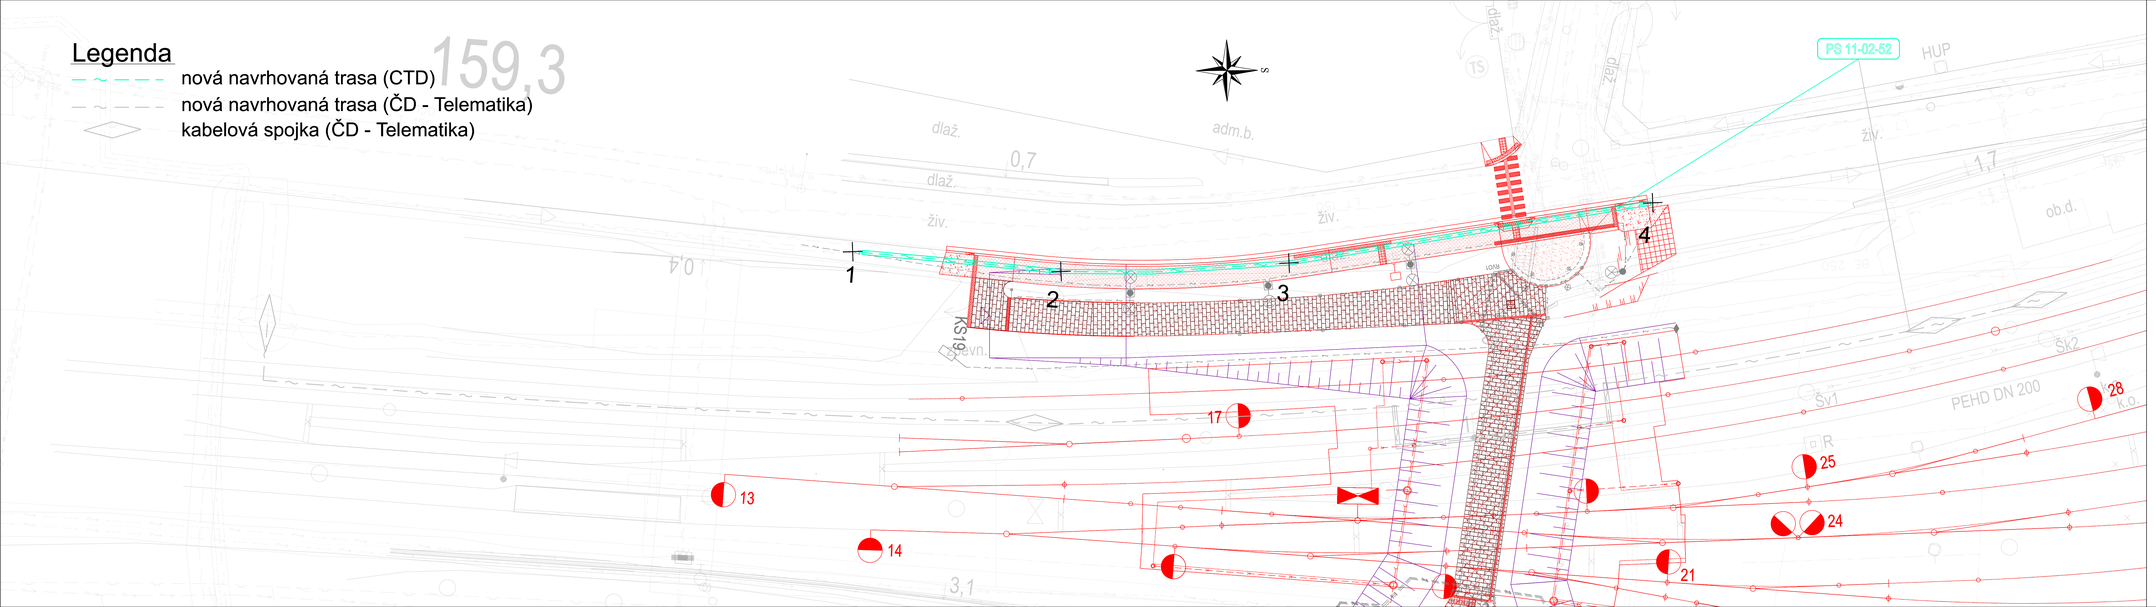

Zhotovitel

Společnost VALBEK-PRODEX

Valbek

Valbek Prodex

Valbek&Prodex, spol. s r.o.
Ruzovská cesta 16, 851 01 Bratislava

Č. změny	Zdůvodnění změny	Datum	Podpis

Číslo soupravy

Investor

SPRÁVA ŽELEZNIC

Správa železnic, státní organizace
Dlážděná 1003/7
110 00 Praha 1 - Nové Město

Odpov. projektant stavby	Ing. Aleš Sršeň	
Odpov. projektant PS, SO, části	Ing. Tomáš Stanko	
Vypracoval	Ing. Petr Benedikt	
Technická kontrola	Ing. Tomáš Stanko	

Zpracovatel přílohy

Valbek

Valbek, spol. s r.o.
V Olšinách 2300/75, 100 00 Praha 10
tel.: +420 221 592 050
e-mail: info@valbek.cz

Přestavba propustku v km 159,434 trati Stará Paka - Liberec na podchod

PS 11-02-52.1 Přeložky sdělovacích kabelů CTD

Zak. číslo zhotov. 20PH61013

Datum 11/2021

Stupeň PDPS

Měřítko -

Vytyčovací výkres - CTD

Část D.1.2.5.2

Příloha 2.1

DOKUMENT JE CHRÁNĚN PODLE ZÁK. Č. 121/2000 SB. AUTORSKÝ ZÁKON, ZÁKON JEHO ČÁST VZNIKLÁ BEZ SOUČINNOSTI PROJEKTANTA NENÍ PŘEDMĚTEM AUTORSKÉHO PRÁVA A JE MOŽNÉ JI VOLNĚ UŽÍVAT. PROJEKT JAKO CELEK NEBO JEHO ČÁSTI NESMÍ BEZ SOUHLASU PROJEKTANTA BÝT KOPÍROVÁN, ROZMNOŽOVÁN NEBO JINÝM ZPŮSOBEM ROZŠIŘOVÁNO BEZ SOUHLASU. PROJEKT spol. s r.o., Ing.Aleš Sršeň