


řez č. 3
km 159,425 000

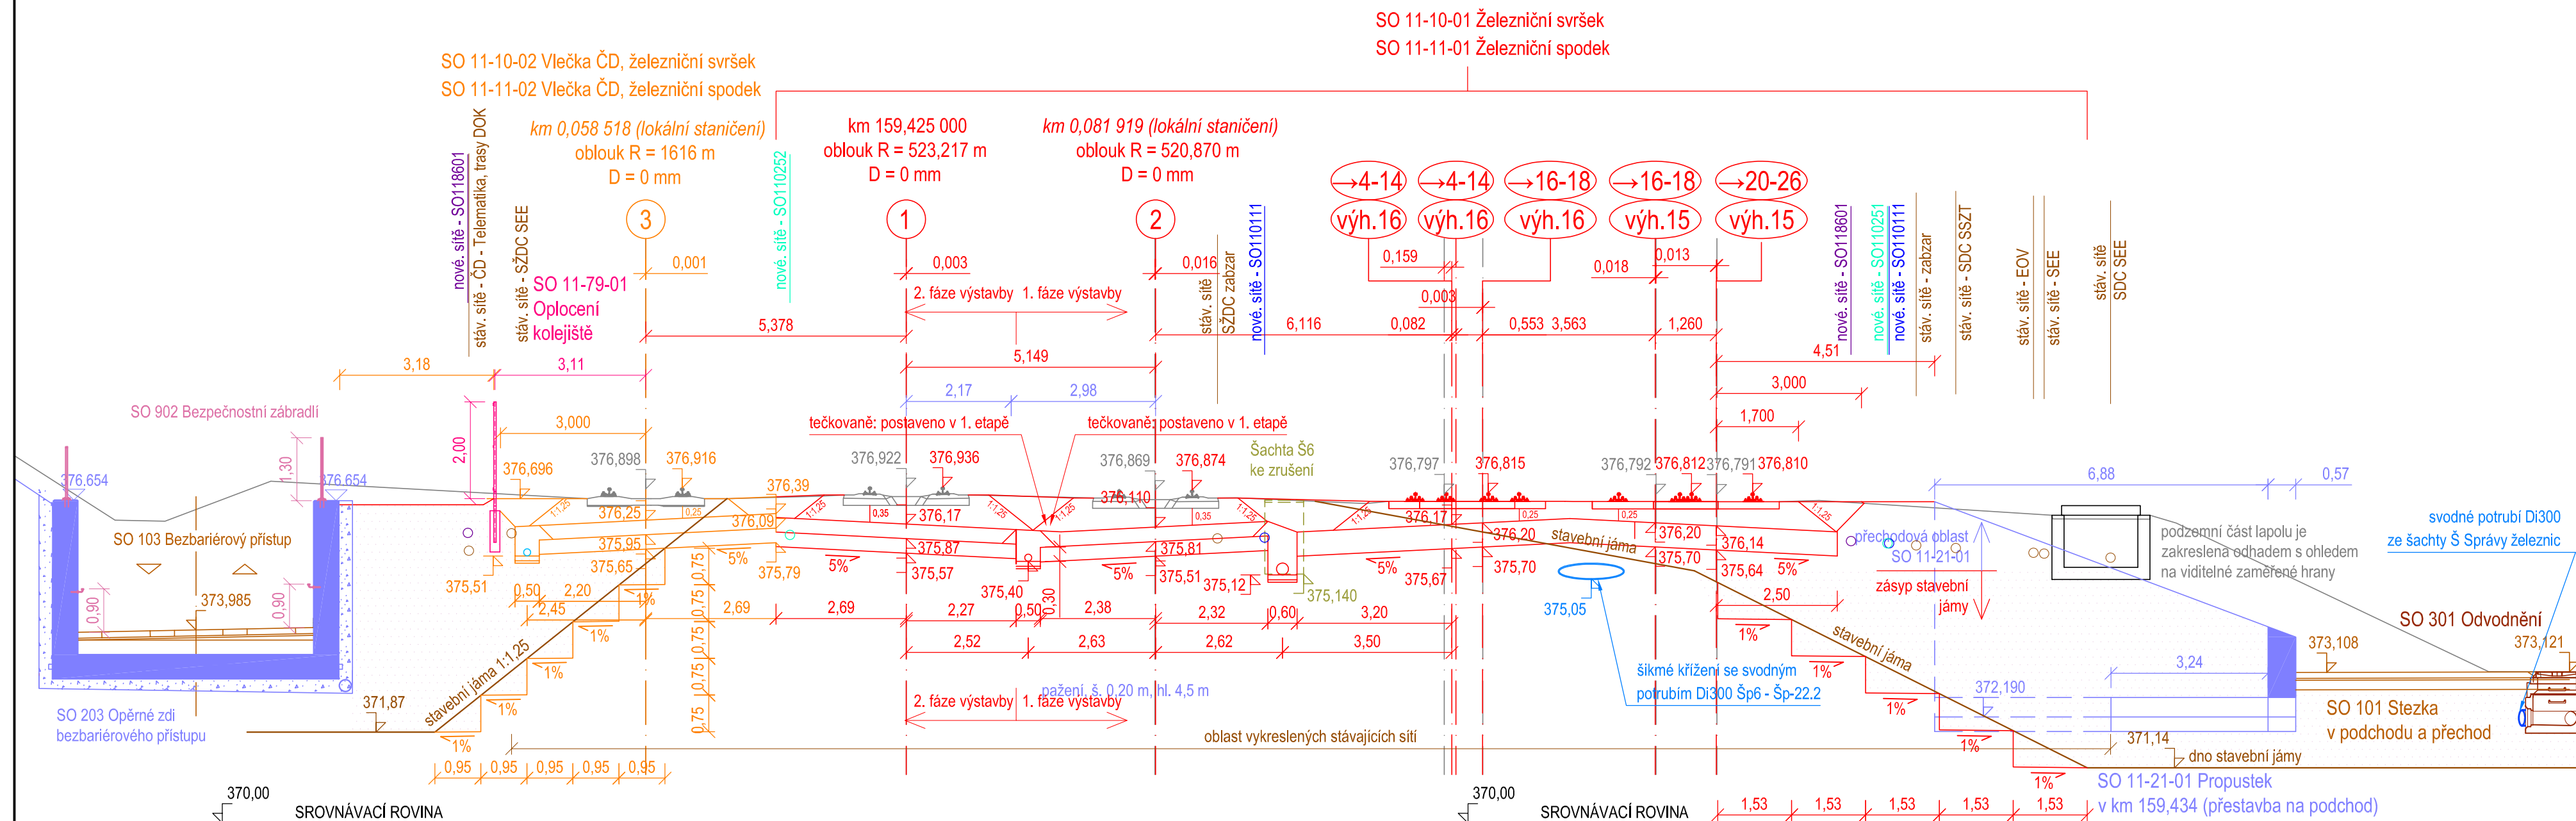

Zhotovitel

**Společnost
VALBEK-PRODEX**

Valbek  Prodex

Valbek&Prodex, spol. s r.o.
Rusovská cesta 16, 851 01 Bratislava

				Číslo soupravy
1	Zpracování připomínek	01/2022		
Č. změny	Zdůvodnění změny	Datum	Podpis	



Investor



Správa železnic, státní organizace
Dlážděná 1003/7
110 00 Praha 1 - Nové Město

Zpracovatel přílohy



Odpov. projektant stavby	Ing. Aleš Sršeň		 Valbek, spol. s r.o.
Odpov. projektant PS, SO, část I	Ing. Jan Zvěřina		
Vypracoval	Ing. Jan Zvěřina		
Technická kontrola	Ing. Aleš Sršeň		

**Přestavba propustku v km 159,434 trati
Stará Paka - Liberec na podchod
SO 11-10-01 Železniční svršek
SO 11-11-01 Železniční spodek**

Příčný řez v km 159,425

Valbek, spol. s r.o. V Olšinách 2300/75, 100 00 Praha 10 tel.: +420 221 592 050 e-mail: info@valbek.cz	
Zak. číslo zhotov.	20PH61013
Datum	11/2021
Stupeň	PDPS
Měřitko	1:100
Část D.2.1.1.1 D.2.1.1.2	Příloha 5.3

DOKUMENT LZE UŽÍVAT POUZE DLE USTANOVENÍ PŘÍSLUŠNÉ SMLOUVY O DILO. ŽÁDNÁ JEHO ČÁST NEMUŽE BÝT DLE ZÁKONA č.121/2000 Sb. (autorský zákon) KOPIROVÁNA NEBO JINÝM ZPŮSOBEM ROZŠÍŘOVÁNA BEZ SOUHLASU PRODEX spol. s r.o., organizační složka