


Přestavba propustku v km 159,434 trati Stará Paka - Liberec na podchod
Schéma úprav sdělovacích kabelů

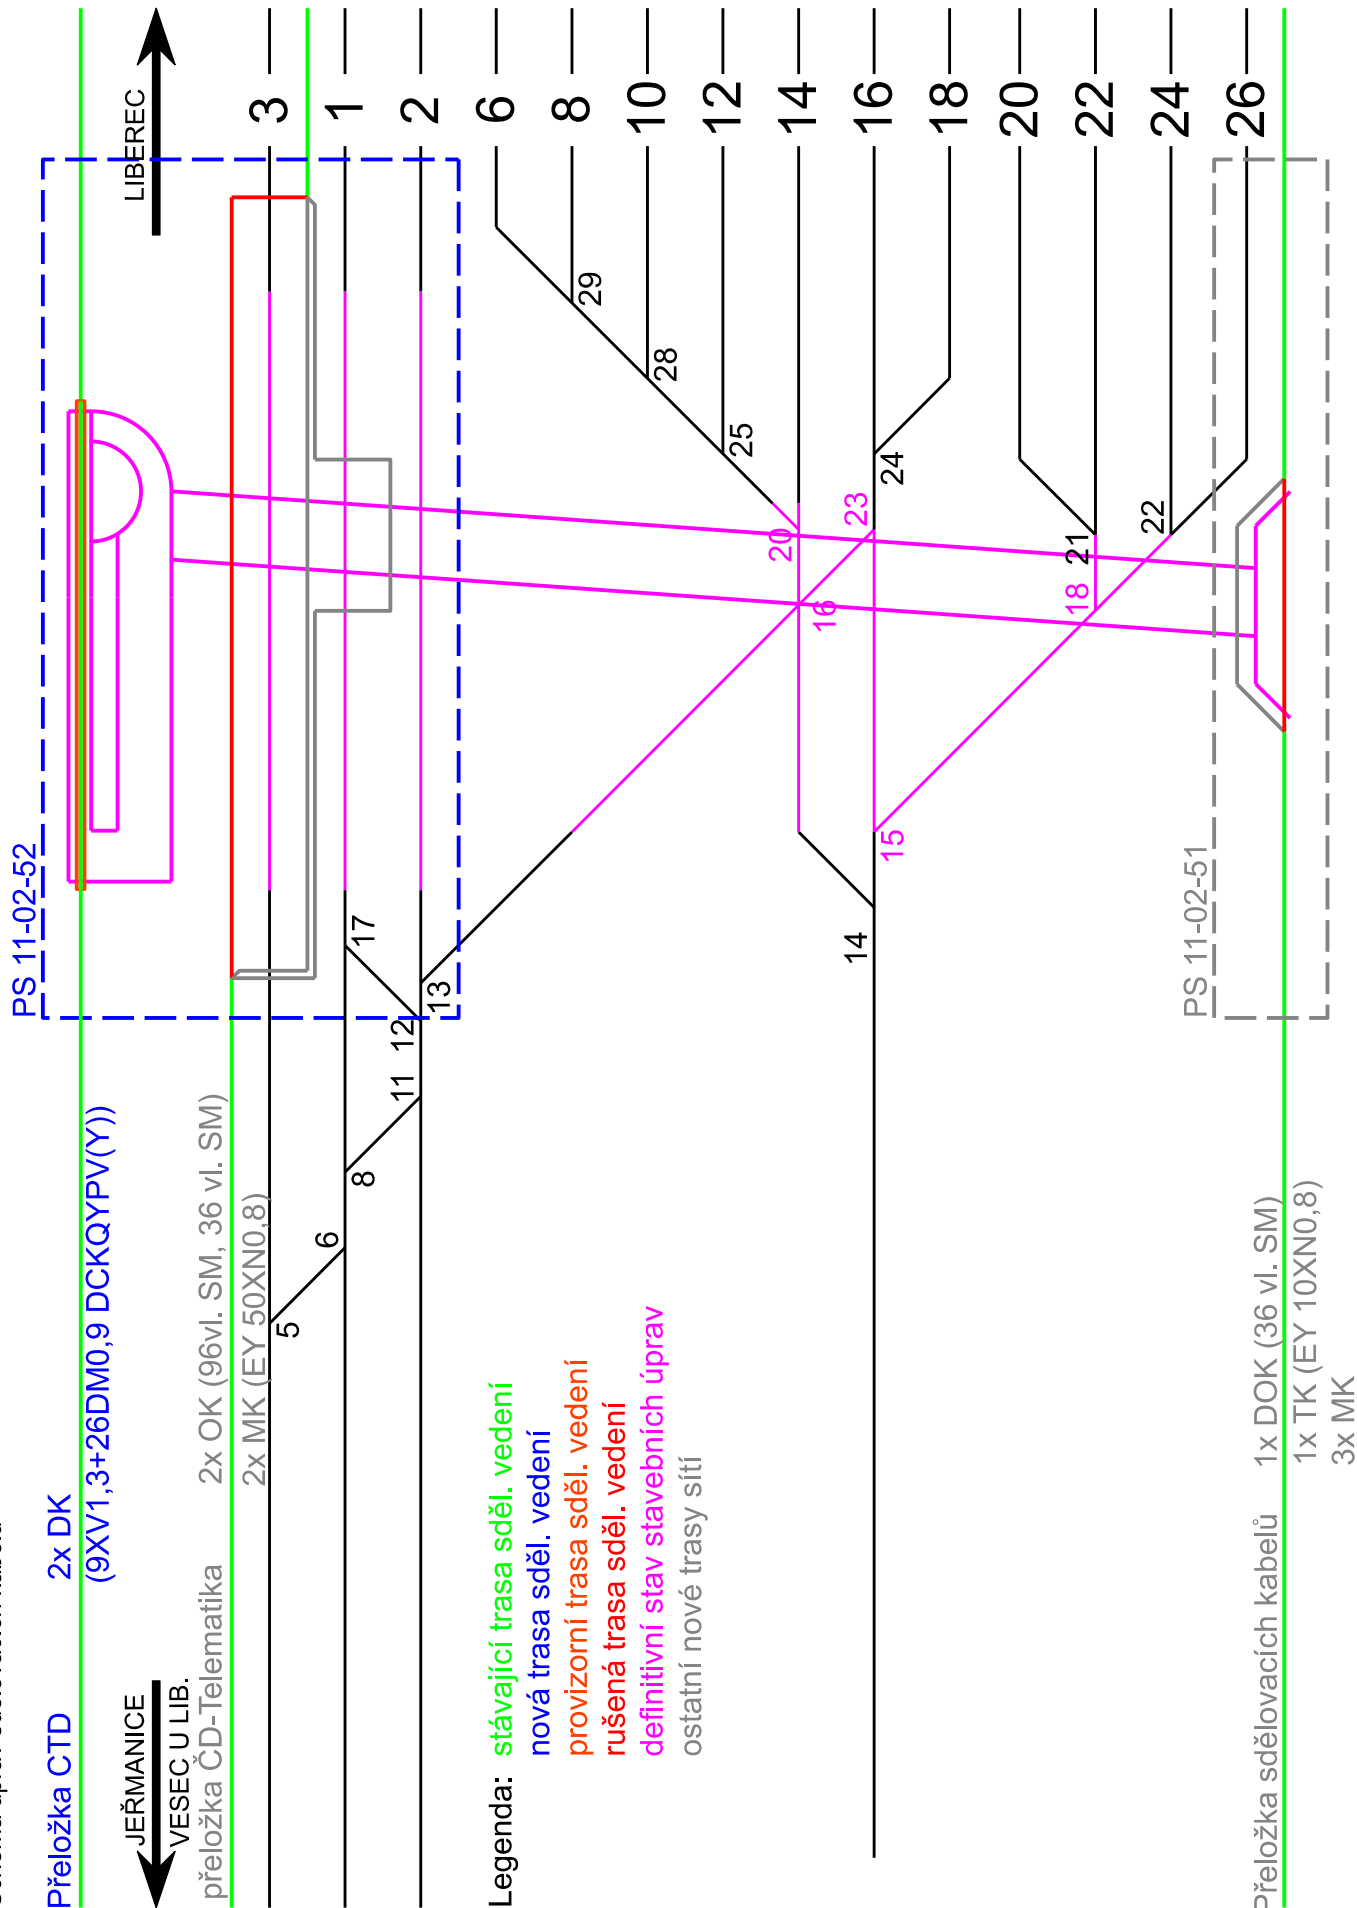

Zhotovitel

Společnost
VALBEK-PRODEX



Valbek **Prodex**
Valbek&Prodex, spol. s r.o.
Rusovská cesta 16, 851 01 Bratislava

Č. změny	Zdůvodnění změny	Datum	Podpis	Číslo soupravy

Investor



Správa železnic, státní organizace
Dlážděná 1003/7
110 00 Praha 1 - Nové Město

Zpracovatel přílohy



Odpov. projektant stavby	Ing. Aleš Sršeň	
Odpov. projektant PS, SO, části	Ing. Tomáš Stanko	
Vypracoval	Ing. Petr Benedikt	
Technická kontrola	Ing. Tomáš Stanko	

Valbek, spol. s r.o.
V Olšínách 2300/75, 100 00 Praha 10
tel.: +420 221 592 050
e-mail: info@valbek.cz

Zak. číslo zhotov.	20PH61013
Datum	11/2021
Stupeň	PDPS
Měřítko	-
Část	Příloha
D.1.2.5.2	2.2

**Přestavba propustku v km 159,434 trati
Stará Paka - Liberec na podchod**

PS 11-02-52.1 Přeložky sdělovacích kabelů CTD

Schéma kabelových úprav - CTD