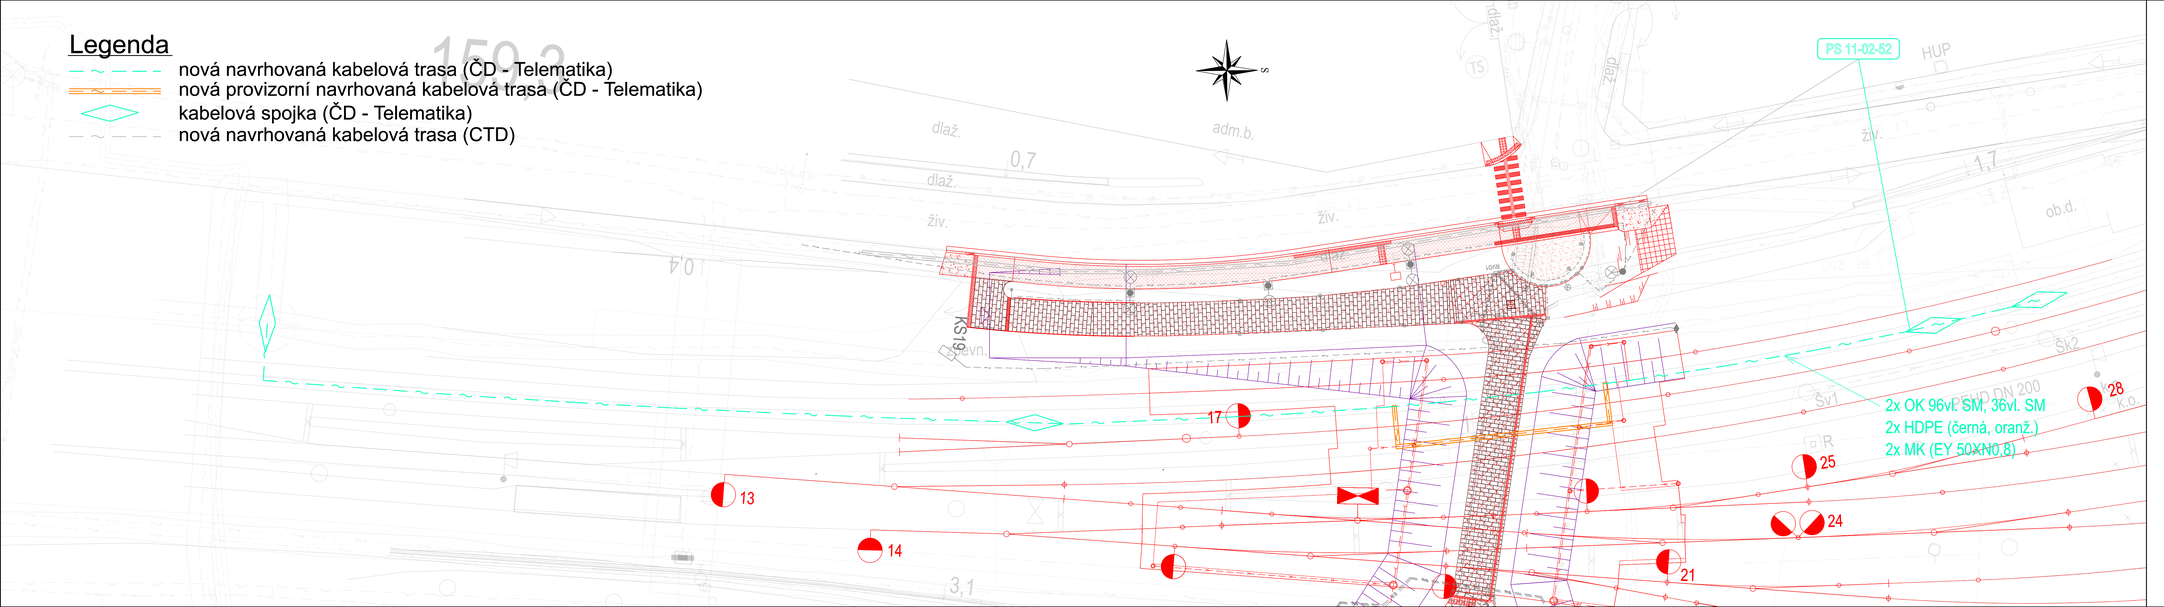

Zhotovitel

Společnost VALBEK-PRODEX

Valbek

Valbek Prodex

Valbek&Prodex, spol. s r.o.
Rusovská cesta 16, 851 01 Bratislava

Č. změny	Zdůvodnění změny	Datum	Podpis

Číslo soupravy

Investor

SPRÁVA ŽELEZNIC

Správa železnic, státní organizace
Dlážděná 1003/7
110 00 Praha 1 - Nové Město

Odpov. projektant stavby	Ing. Aleš Sršeň	
Odpov. projektant PS, SO, části	Ing. Tomáš Stanko	
Vypracoval	Ing. Petr Benedikt	
Technická kontrola	Ing. Tomáš Stanko	

Zpracovatel přílohy

Valbek

Valbek, spol. s r.o.
V Olšinách 2300/73, 100 00 Praha 10
tel.: +420 221 592 050
e-mail: info@valbek.cz

Přestavba propustku v km 159,434 trati Stará Paka - Liberec na podchod

PS 11-02-52.2 Přeložky sdělovacích kabelů ČD-Telematika

Polohopisný výkres - ČD - Telematika

Zak. číslo zhotov.	20PH61013
Datum	11/2021
Stupeň	PDPS
Měřítko	-
Část	D.1.2.5.2
Příloha	2.1

UPOZORNĚNÍ: JE ZÁKONY PODLE ZÁK. 121/2000 SB. PŘÍSLUŠNÉ AUTORSKÝ ZÁKON, ZÁKON Č. 527 ZÁKONY, ZÁKON Č. 121/2000 Sb. (autorský zákon) KOPÍROVÁNÍ NEBO JINÉHO ZPŘÍSOBENÍ REPRODUKCE BEZ SOUHLASU PROJEKT autor a v.o. reprodukci dodne