


řez č. 3B - podélný řez podchodem  
km 159,438 430

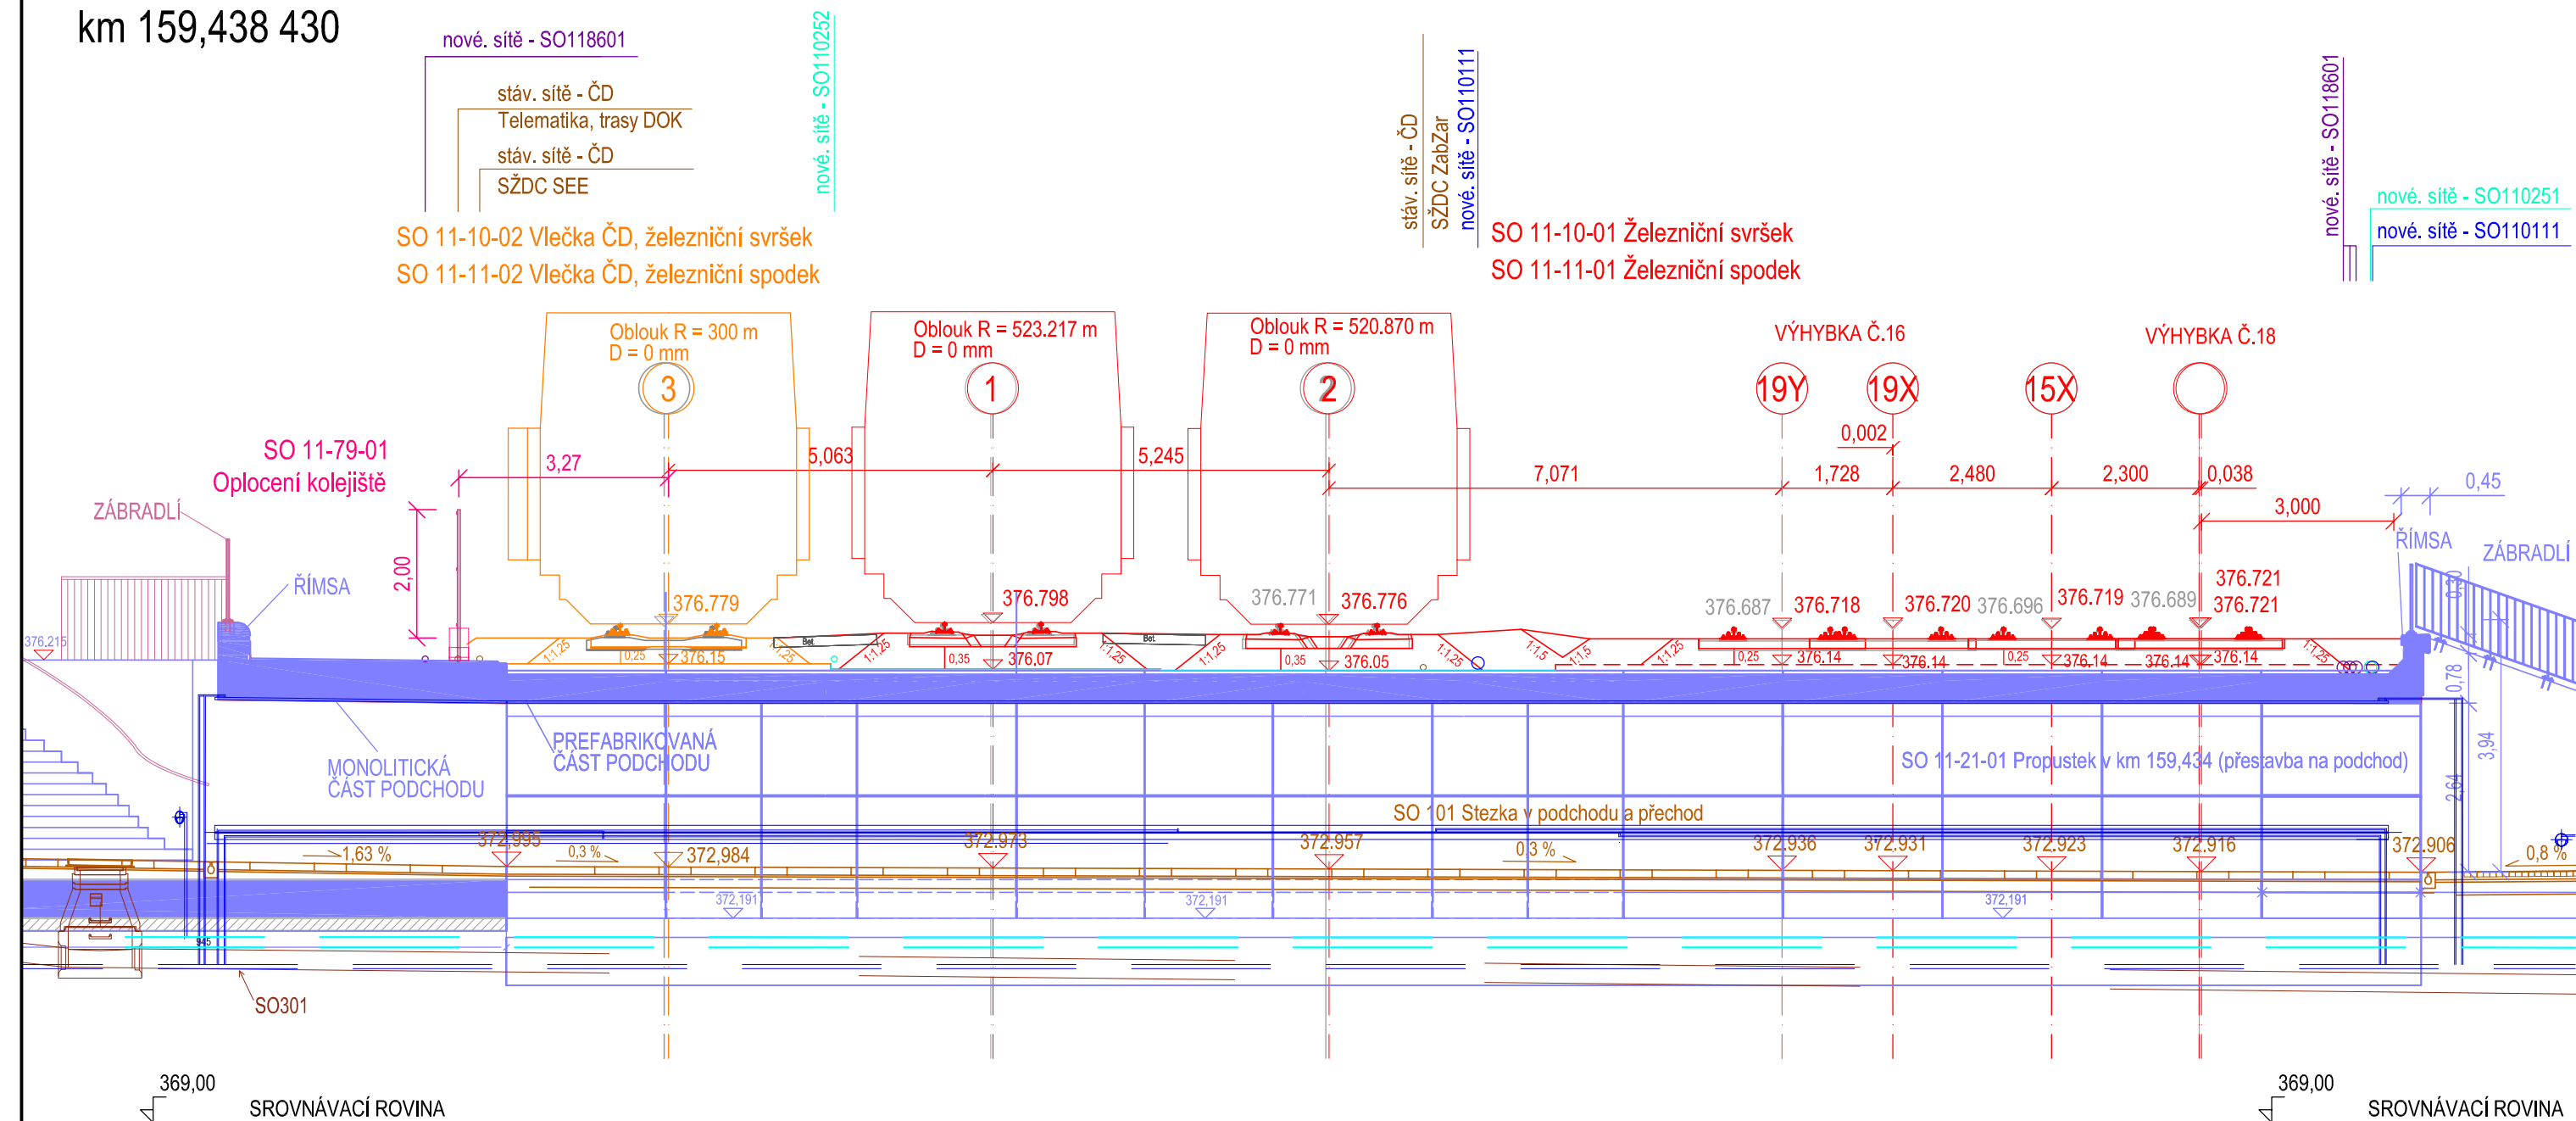


Zhotovitel

**Společnost  
VALBEK-PRODEX**

Valbek 

**Valbek Prodex**  
Valbek&Prodex, spol. s r.o.  
Rusovská cesta 16. 851 01 Bratislava

				Číslo soupřavy
1	Zpracování připomínek	01/2022		
Č. změny	Zdůvodnění změny	Datum	Podpis	

Investor



Správa železnic, státní organizace  
Dlážděná 1003/7  
110 00 Praha 1 - Nové Město

Zpracovatel přílohy	
---------------------	--

Valbek 

Odpov. projektant stavby	Ing. Aleš Sršeň	
Odpov. projektant PS, SO, části	Ing. Jan Zvěřina	
Vypracoval	Ing. Jan Zvěřina	
Technická kontrola	Ing. Aleš Sršeň	

**Přestavba propustku v km 159,434 trati  
Stará Paka - Liberec na podchod  
SO 11-10-01 Železniční svršek  
SO 11-11-01 Železniční spodek**

Valbek, spol. s r.o. V Olšinách 2300/75, 100 00 Praha 10 tel.: +420 221 592 050 e-mail: info@valbek.cz	
<b>Zak. číslo zhotov.</b>	<b>20PH61013</b>
<b>Datum</b>	<b>11/2021</b>
<b>Stupeň</b>	<b>PDPS</b>
<b>Měřítko</b>	<b>1:100</b>

### Příčný řez v km 159,438

Část <b>D.2.1.1.1</b> <b>D.2.1.1.2</b>	Příloha <b>5.3E</b>
--	------------------------