


řez v ose svodného potrubí pod kolejemi D - D  
km 159,448 613

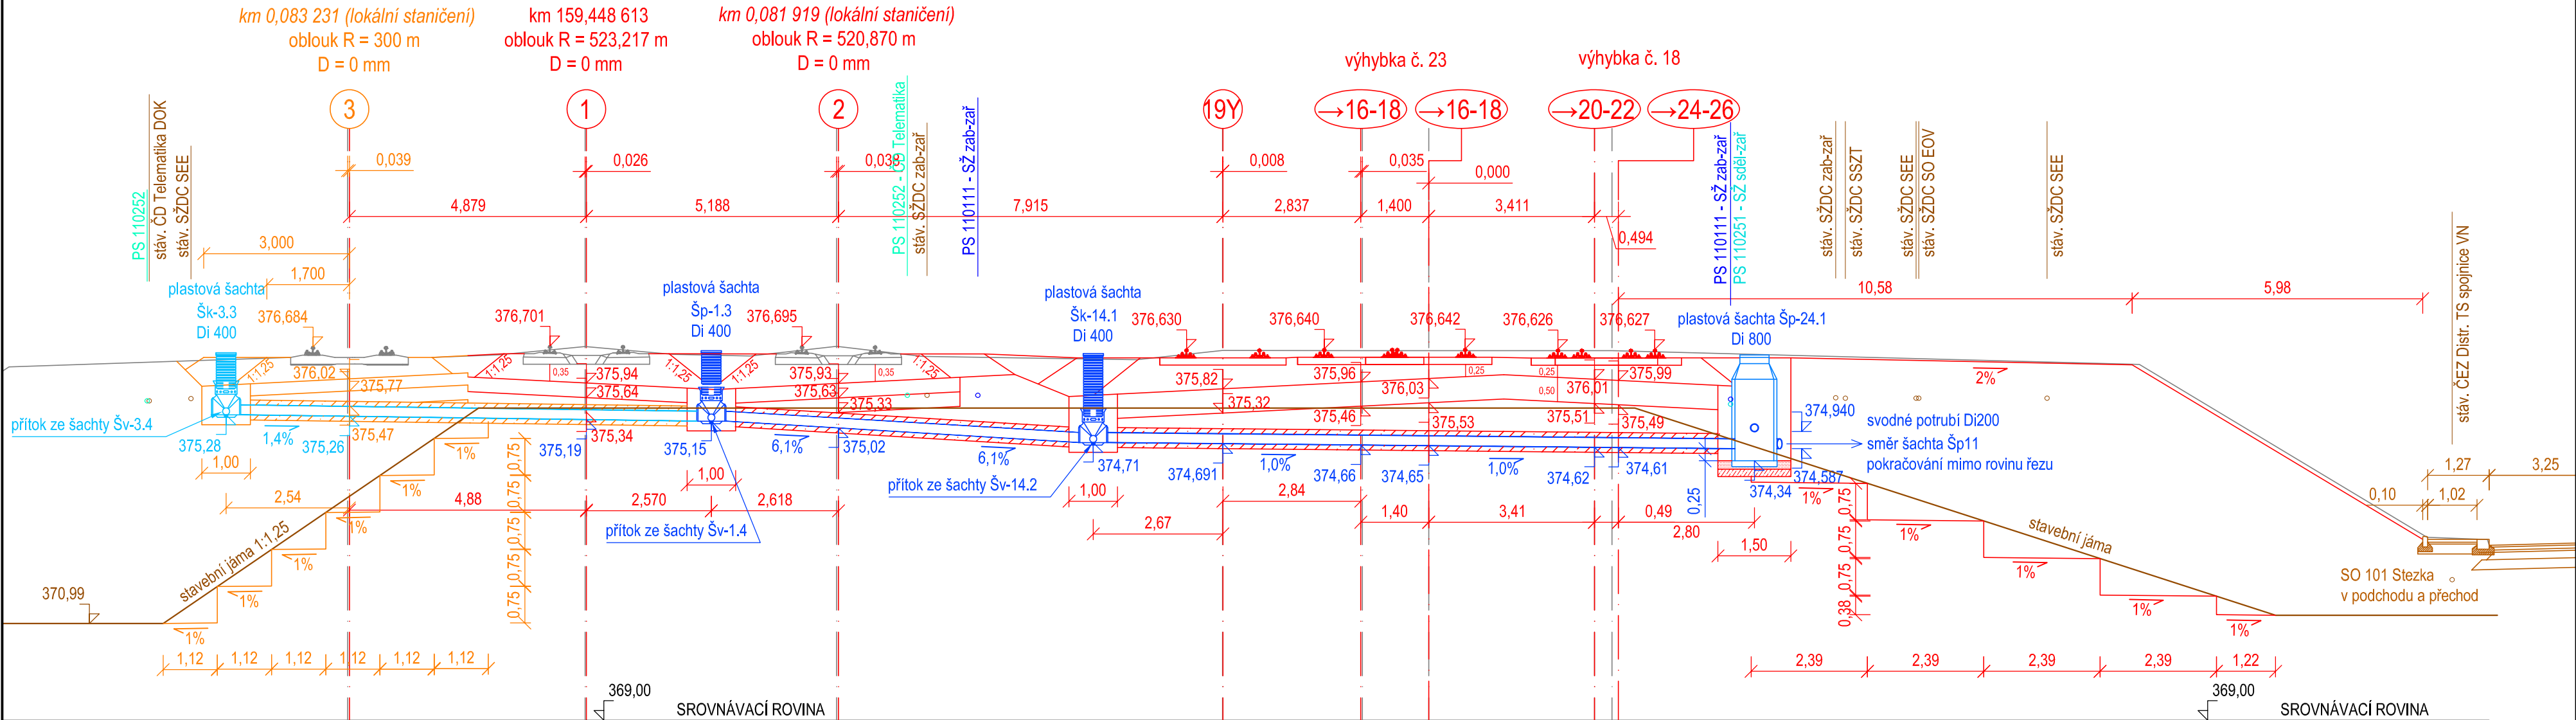


Zhotovitel


Společnost  
VALBEK-PRODEX



Valbek&Prodex, spol. s r.o.  
Rusovská cesta 16, 851 01 Bratislava

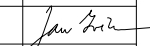
				Číslo soupravy
1	Zpracování připomínek	01/2022		
Č. změny	Zdůvodnění změny	Datum	Podpis	





Investor



Správa železnic, státní organizace  
Dlážděná 1003/7  
110 00 Praha 1 - Nové Město

Zpracovatel přílohy

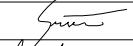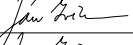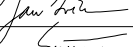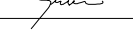

Odpov. projektant stavby	Ing. Aleš Sršeň	
Odpov. projektant PS, SO, části	Ing. Jan Zvěřina	
Vypracoval	Ing. Jan Zvěřina	
Technická kontrola	Ing. Aleš Sršeň	

Přestavba propustku v km 159,434 trati  
Stará Paka - Liberec na podchod  
SO 11-10-01 Železniční svršek  
SO 11-11-01 Železniční spodek

Příčný řez D-D svodným potrubím

Valbek, spol. s r.o. V Olšinách 2300/75, 100 00 Praha 10 tel.: +420 221 592 050 e-mail: info@valbek.cz	Zak. číslo zhotov.	20PH61013
Datum	11/2021	
Stupeň	PDPS	
Měřítko	1:100	
Část D.2.1.1.1 D.2.1.1.2	Příloha 6.3	