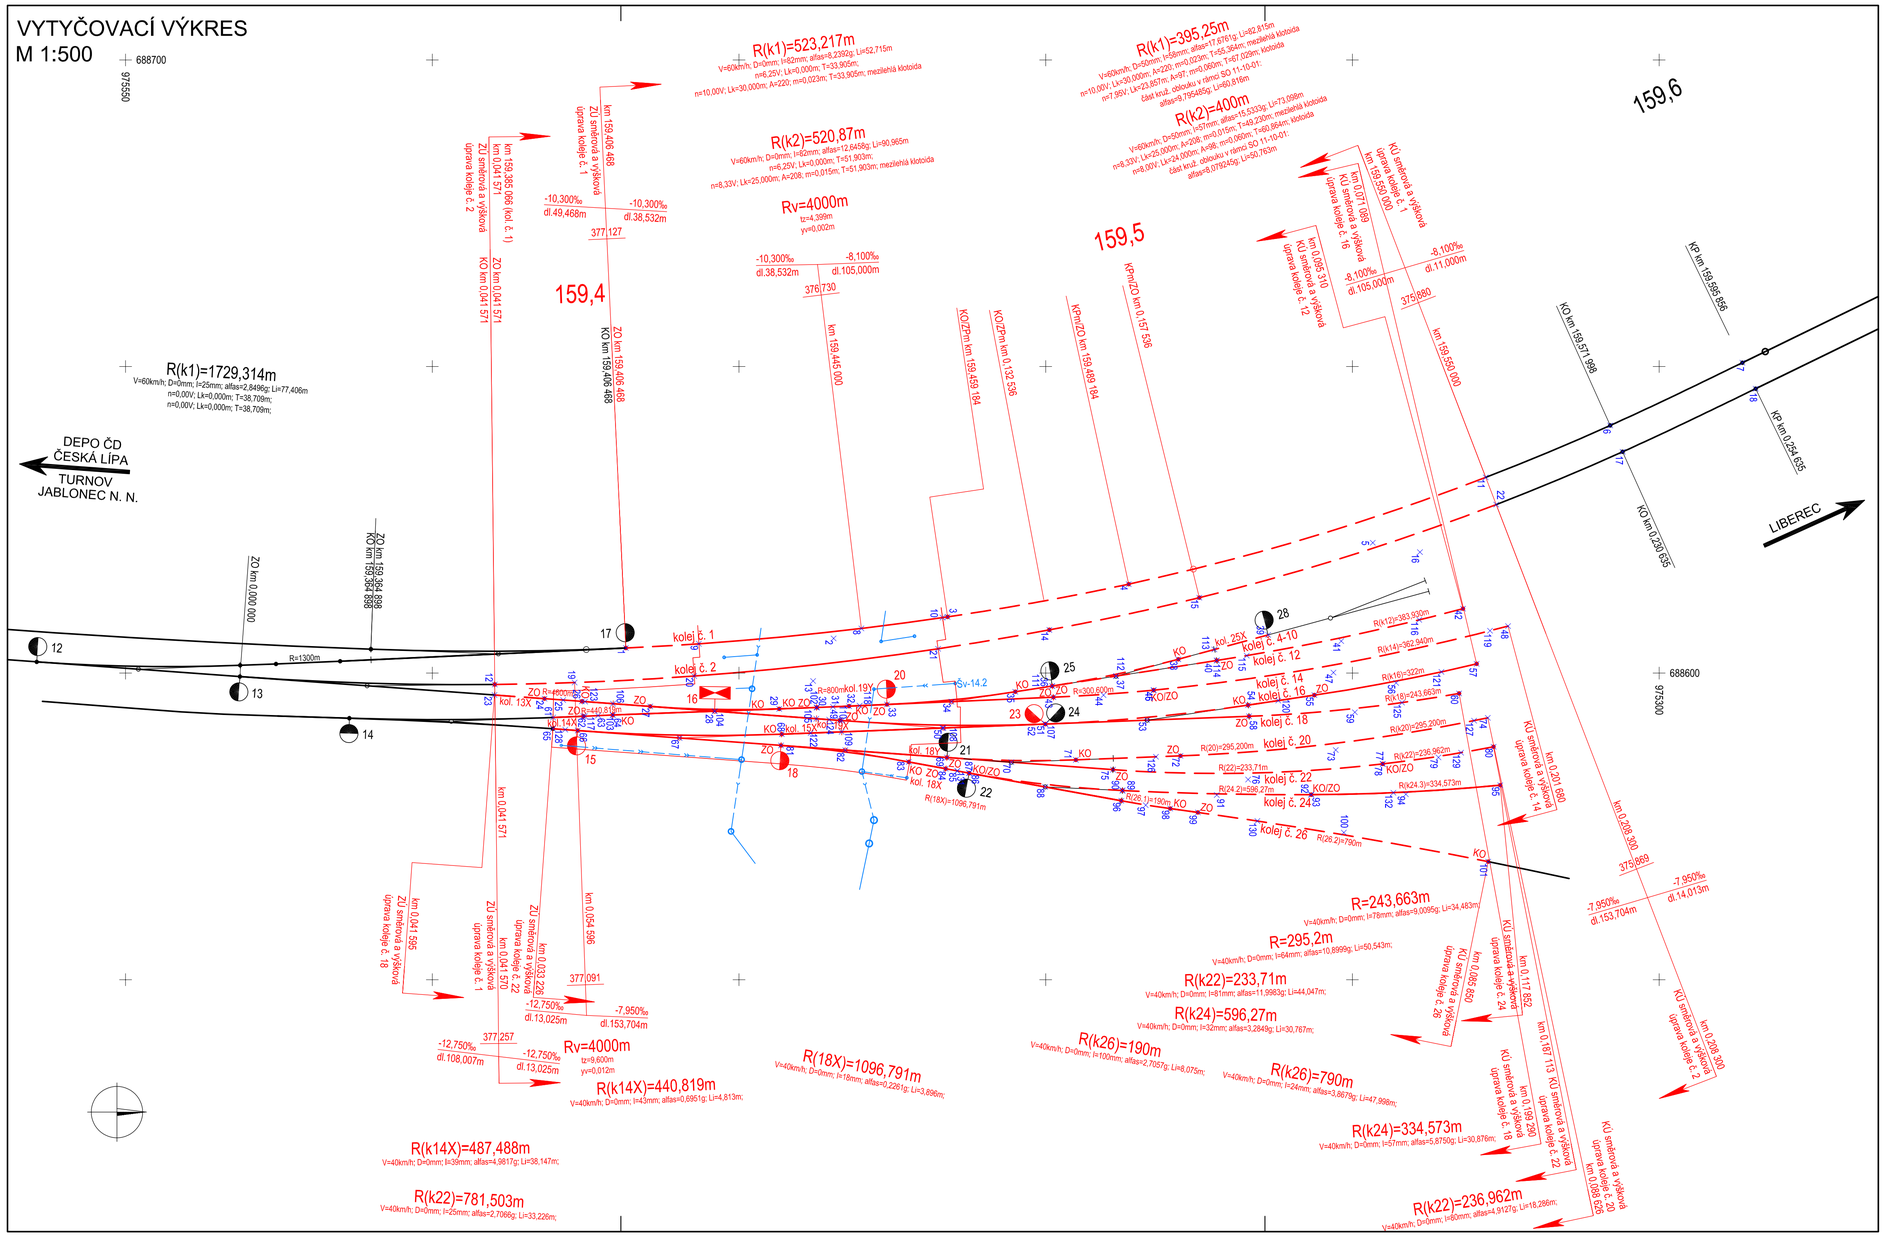

Legenda

- osa koleje - rekonstrukce žel. svršku a spodku
- osa koleje - směrová a výšková úprava koleje
- kresba hran tělesa a konstrukcí
- kresba trativodů a svodného potrubí (SO 11-11-01)
- 501 vytyčovaný bod
- body hektometrické sítě (vybrané body popsány souřadnicemi)

SOUŘADNICOVÝ SYSTÉM S-JTSK
VÝŠKOVÝ SYSTÉM Bpv
PRO VYTYČENÍ BUDE POUŽITA PLATNÁ VYTYČOVACÍ SÍŤ STAVBY
PŘESNOST VYTYČENÍ DLE ČSN 730420-1 a 730420-2

Zhotovitel

Společnost VALBEK-PRODEX

Valbek

Valbek&Prodex
Valbek&Prodex, spol. s r.o.
Rusovská cesta 16, 851 01 Bratislava

Č. změny	Zdůvodnění změny	Datum	Podpis	Číslo soupravy
1	Zapracování připomínek	01/2022		

Investor	Správa železnic, státní organizace Dlážděná 1003/7 110 00 Praha 1 - Nové Město
Odpov. projektant stavby	Ing. Aleš Sršeň
Odpov. projektant PS, SO, části	Ing. Jan Zvěřina
Vypracoval	Ing. Jan Zvěřina
Technická kontrola	Ing. Aleš Sršeň

Zpracovatel přílohy: Valbek

Valbek, spol. s r.o.
V Olšinách 2300/75, 100 00 Praha 10
tel.: +420 221 592 050
e-mail: info@valbek.cz

Přestavba propustku v km 159,434 trati Stará Paka - Liberec na podchod

SO 11-10-01 Železniční svršek
SO 11-11-01 Železniční spodek

Vytyčovací výkres železničního svršku

Zak. číslo zhotov.	20PH61013
Datum	11/2021
Stupeň	PDPS
Měřítko	1:500
Část	D.2.1.1.1 D.2.1.1.2
Příloha	7.1

DOKUMENT LZE UŽÍVAT POUZE DLE USTANOVENÍ PŘÍSLUŠNÉ SMLOUVY O DÍLO, ZÁSAHY JEHO ČÁSTÍ MIMO DLE ZÁKONA č.121/2000 Sb. (autorský zákon) KOPÍROVÁNÍM MIMO JINÝM ZPOSOBEM NEUSKUTEČŇUJTE BEZ SOUHLASU PRODEX spol. s r.o., organizační složka