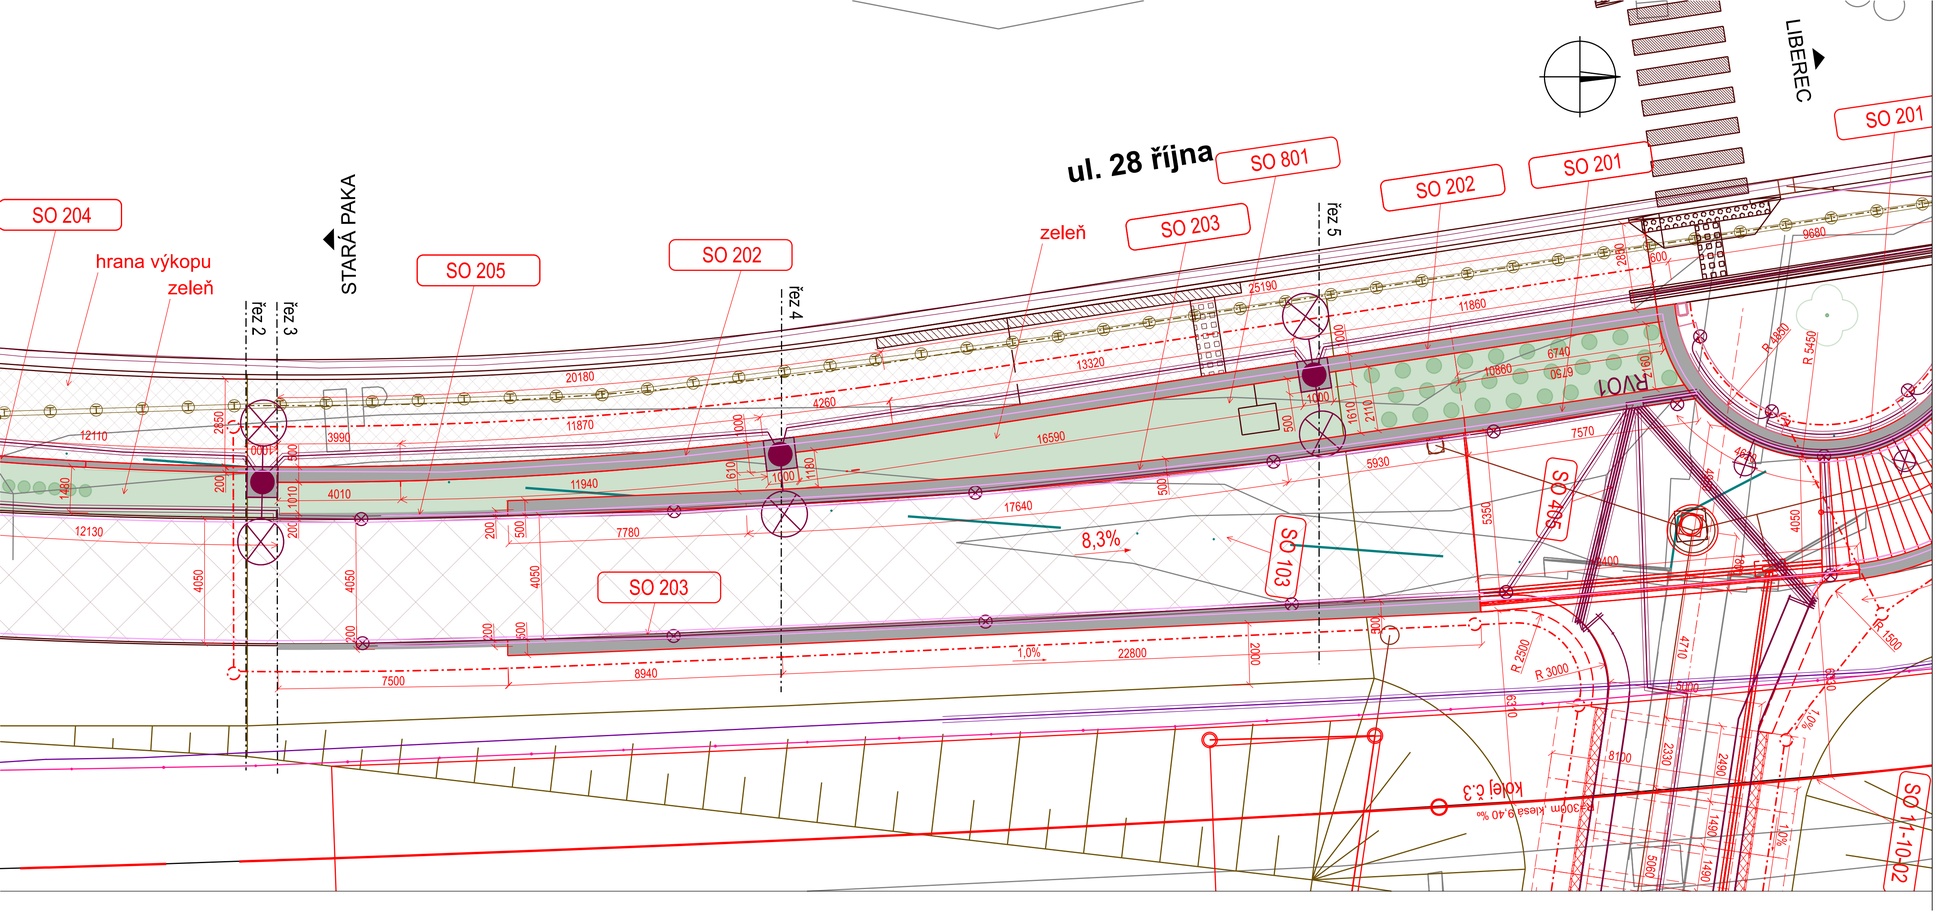

Zhotovitel

Společnost
VALBEK-PRODEX

Valbek

Valbek&Prodex, spol. s r.o.
Rusovská cesta 16, 851 01 Bratislava

				Číslo soupravy
Č. změny	Zdůvodnění změny	Datum	Podpis	

Investor

SPRÁVA ŽELEZNIC

Správa železnic, státní organizace
Dlážděná 1003/7
110 00 Praha 1 - Nové Město

Zpracovatel přílohy

Odpov. projektant stavby	Ing. Aleš Sršen	
Odpov. projektant PS, SO, části	Ing. Miroslav Marek	
Vypracoval	Ing. Miroslav Marek	
Technická kontrola	Ing. Radek Navrátil	

Valbek, spol. s r.o.
V Olšinách 2300/75, 100 00 Praha 10
tel.: +420 221 592 050
e-mail: info@valbek.cz

Přestavba propustku v km 159,434 trati Stará Paka - Liberec na podchod SO 202 Opěrná zeď u přechodu

Půdorys

Zak. číslo zhotov.	20PH61013
Datum	11/2021
Stupeň	PDPS
Měřítko	1:100
Část	Příloha
D.2.1.4.3	3

DOKUMENT LZE UŽÍVAT POUZE DLE USTANOVENÍ PŘÍSLUŠNÉ SMLOUVY O DÍLO. ŽÁDNÁ JEHO ČÁST NEMŮŽE BÝT DLE ZÁKONA č.121/2000 Sb. (autorský zákon) KOPÍROVÁNA NEBO JINÝM ZPŮSOBEM ROZMNOŽOVÁNA BEZ SOUHLASU PRODEX spol. s r.o., organizační složka