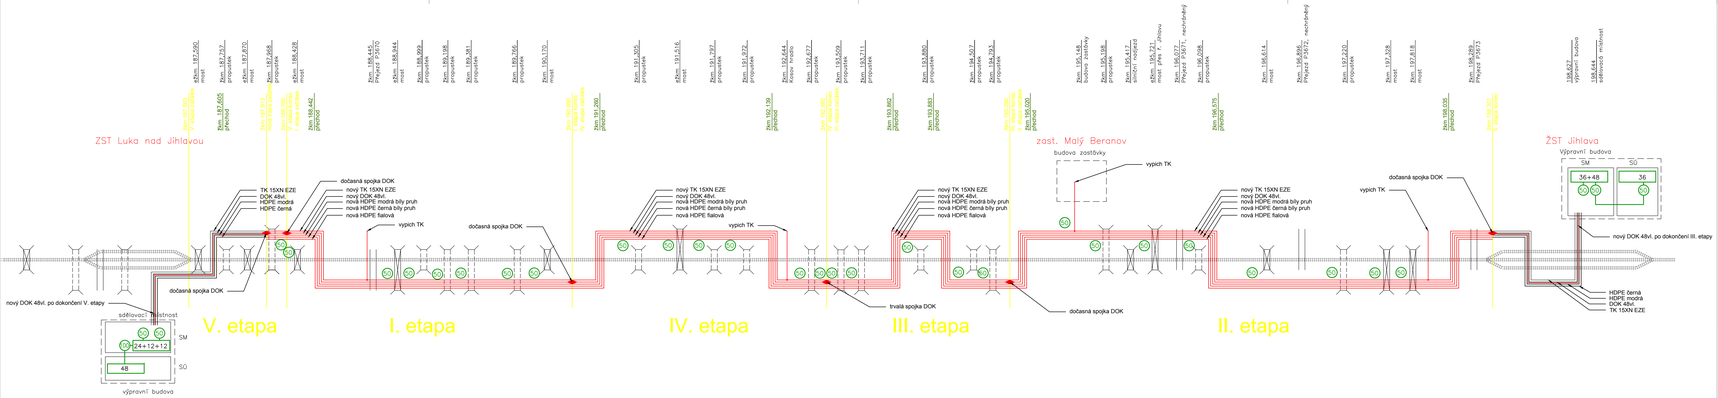

DOK 48vl. ŽST Luka nad Jihlavou – ŽST Jihlava

délka trasy	6269	6433
délka kab.(bez rezerv, svodů a zaúst.)	6354	6553
rezervy, zaústění	15x50	15x50
celk. délka kab. mezi spojkami	7104	7303
označení kabelové délky	L1/2	L2/2
celková délka DOK	14407	

Legenda:

- Most
- Propustek
- Stavby (nové, stávající)
- RO rezerva na kabelu 60m v kab. komoře
- RO RO 24+24 OR — Optický rozvaděč + rezerva 2x 20m
- Hranice jednotlivých etap

EVROPSKÁ UNIE
Evropské strukturální a investiční fondy
Operační program Doprava

Ministerstvo dopravy
Státní fond dopravní infrastruktury

Orientační schéma:

Razítko oprávněné osoby:

Podpis: Datum:

Revize:	Datum:	Popis:	Kontroloval:

Stavebník/Investor: **Správa železnic, státní organizace**
Adresa: Dlážděná 1003/7, 110 00 Praha 1
Zastupce investora: Oblastní ředitelství Brno
Adresa: Kounicova 26, 611 43 Brno

SPRÁVA ŽELEZNIC

Zhotovitel stavby: **SAGASTA s.r.o.**
Adresa: Novodvorská 1010/14, 142 00, Praha 4 - Lhotka
Kontakt: T: +420 261 344 100
E: info@sagasta.cz

SAGASTA

Zhotovitel objektu: **SAGASTA s.r.o.**
Adresa: Novodvorská 1010/14, 142 00, Praha 4 - Lhotka
Kontakt: T: +420 261 344 100
E: info@sagasta.cz

SAGASTA

Hlavní projektant (HIP):	Specialista:	Odpovědný projektant:	Zpracoval:
Ing. Emil Špaček	Ing. Stanislav Rýznar	Ing. Stanislav Rýznar	Ing. Jiří Uher

Název stavby/akce: **Oprava trati v úseku Luka nad Jihlavou - Jihlava - II.etapa**

Označení (S-kód): PM39200040

Označení zhotovitele: 120 090

Název části: Datární zděnjrské objekty

Označení části: D.1.2.5

Název objektu: **Ochrana sdělovacích zařízení**

Označení objektu/komplexu: **PS 21-02-55**

Název přílohy: Schéma TK, OK

Číslo přílohy: **2. 004**

Název dílčí části přílohy:

Parél:

Kraj:	Katastrální území:	TUDU:
Vysočina	viz. textová část	

Stupeň dokumentace:	Datum vypracování:	Formáty:	Měřítko:
DSP	11/2021	6x A4	

DUŠEVNÍ VLASTNICTVÍ: JE ZŘÍZENO PRÁVO SE SMYSLU PŘÍSLUŠNÉ SMLOUVY O DÍLO. VÝKRES, ČI JINÁ ČÁST, MŮŽE BÝT KOPÍROVÁNA NEBO JINÝM SPOSOBEM KOPÍROVÁNA POUZE PO PŘEDCHOZÍM SOUHLASU SAGASTA, s.r.o.