




Řez propustkem v km 196,098

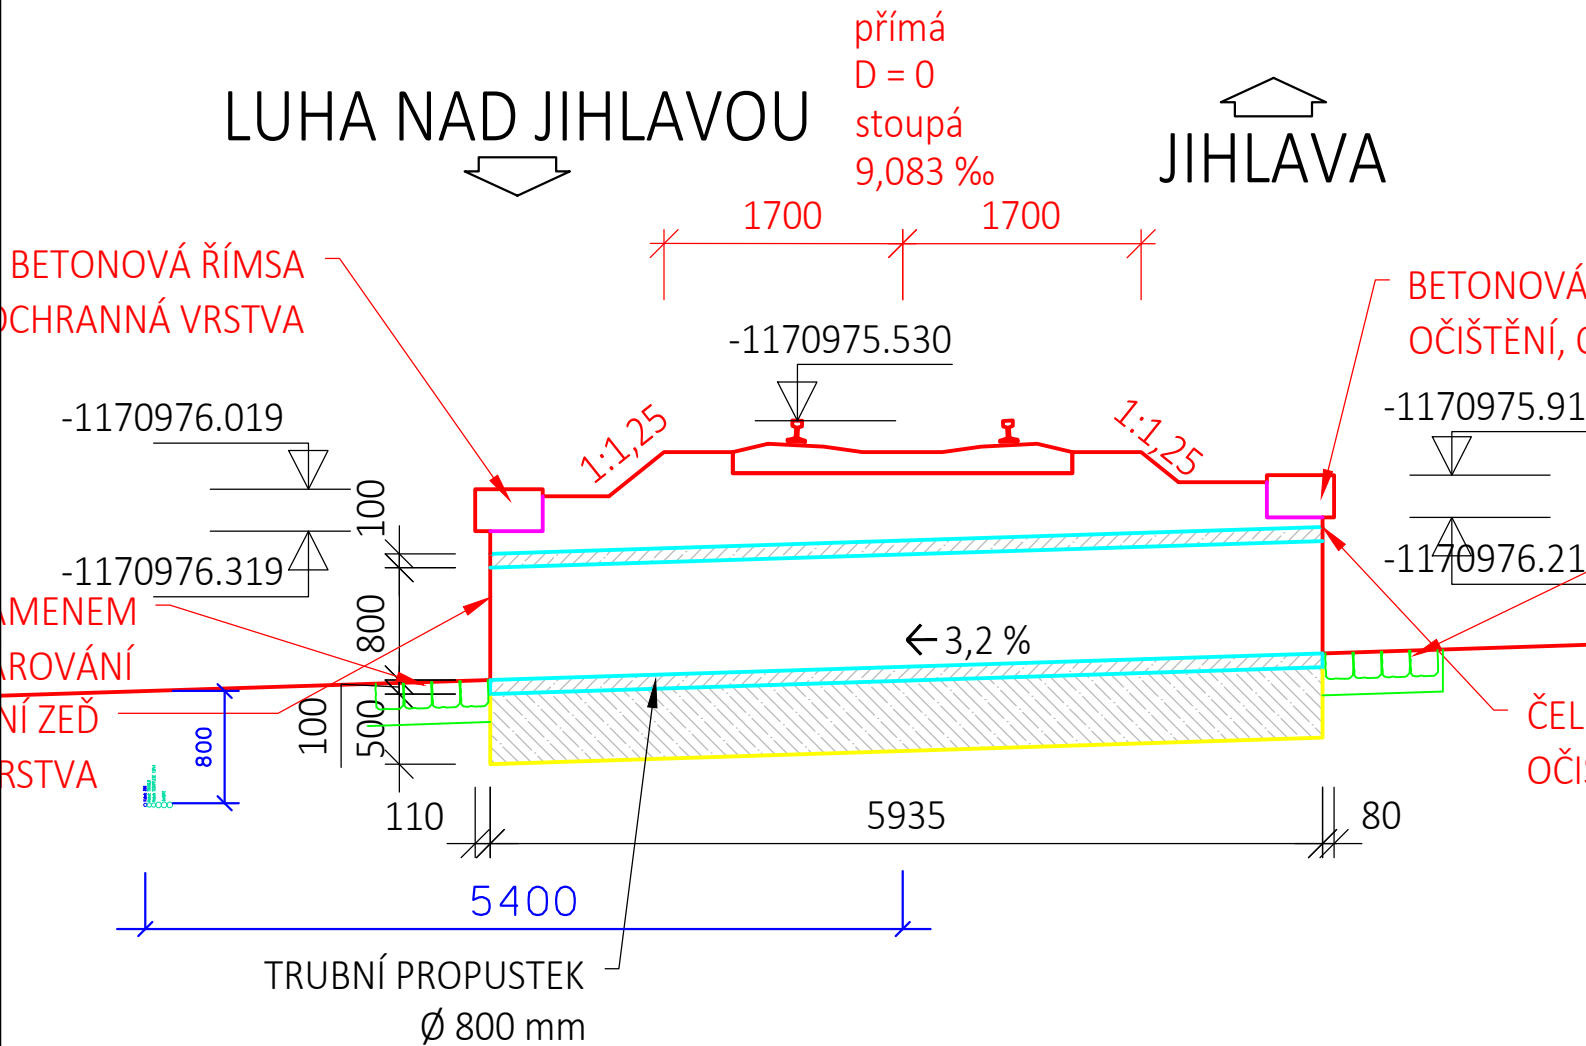


Řez mostem v km 196,614

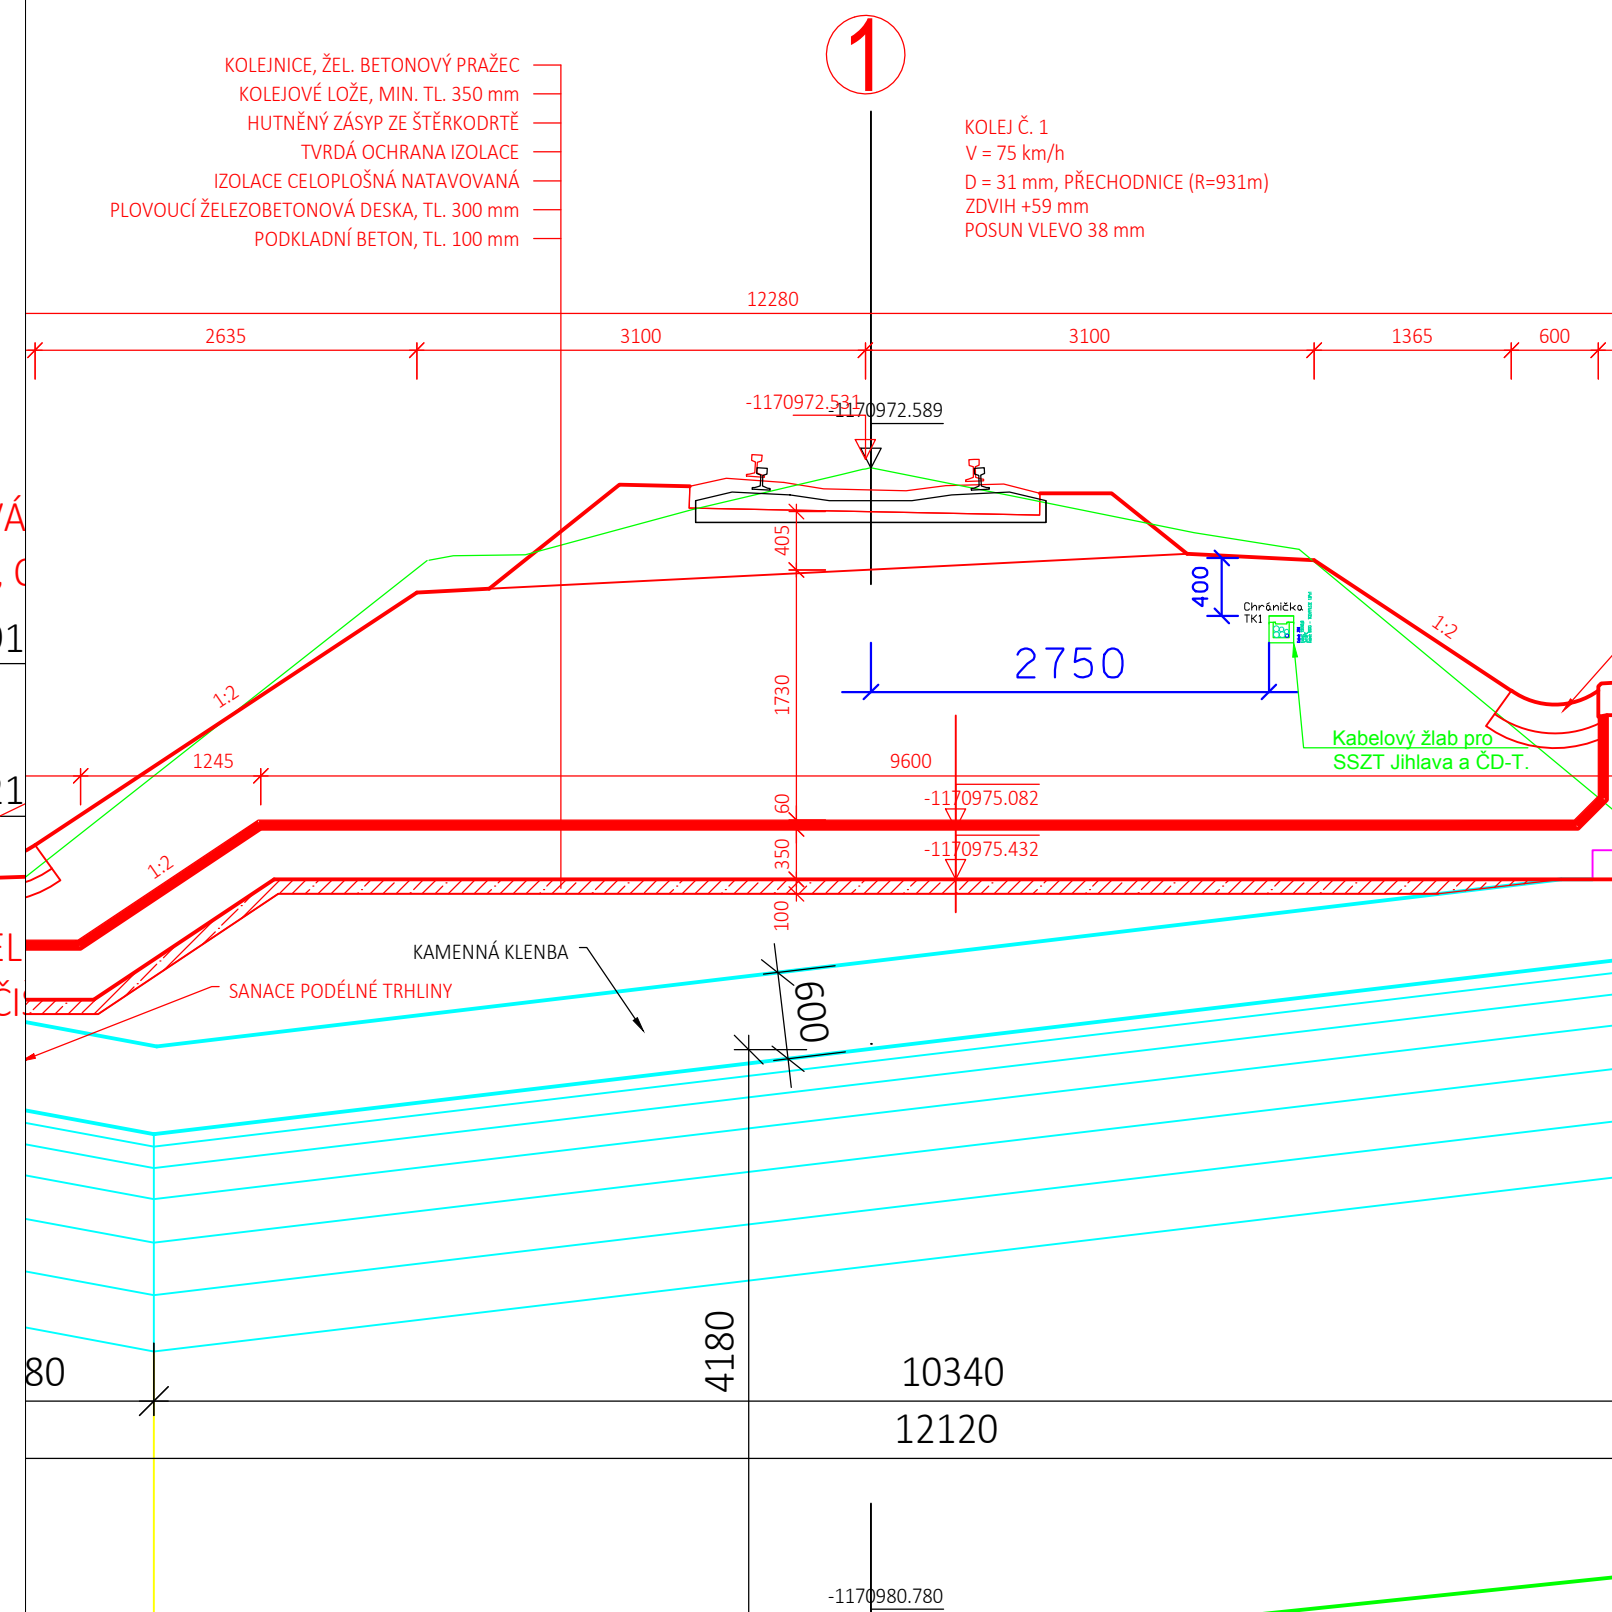

Řez propustkem v km 197,220

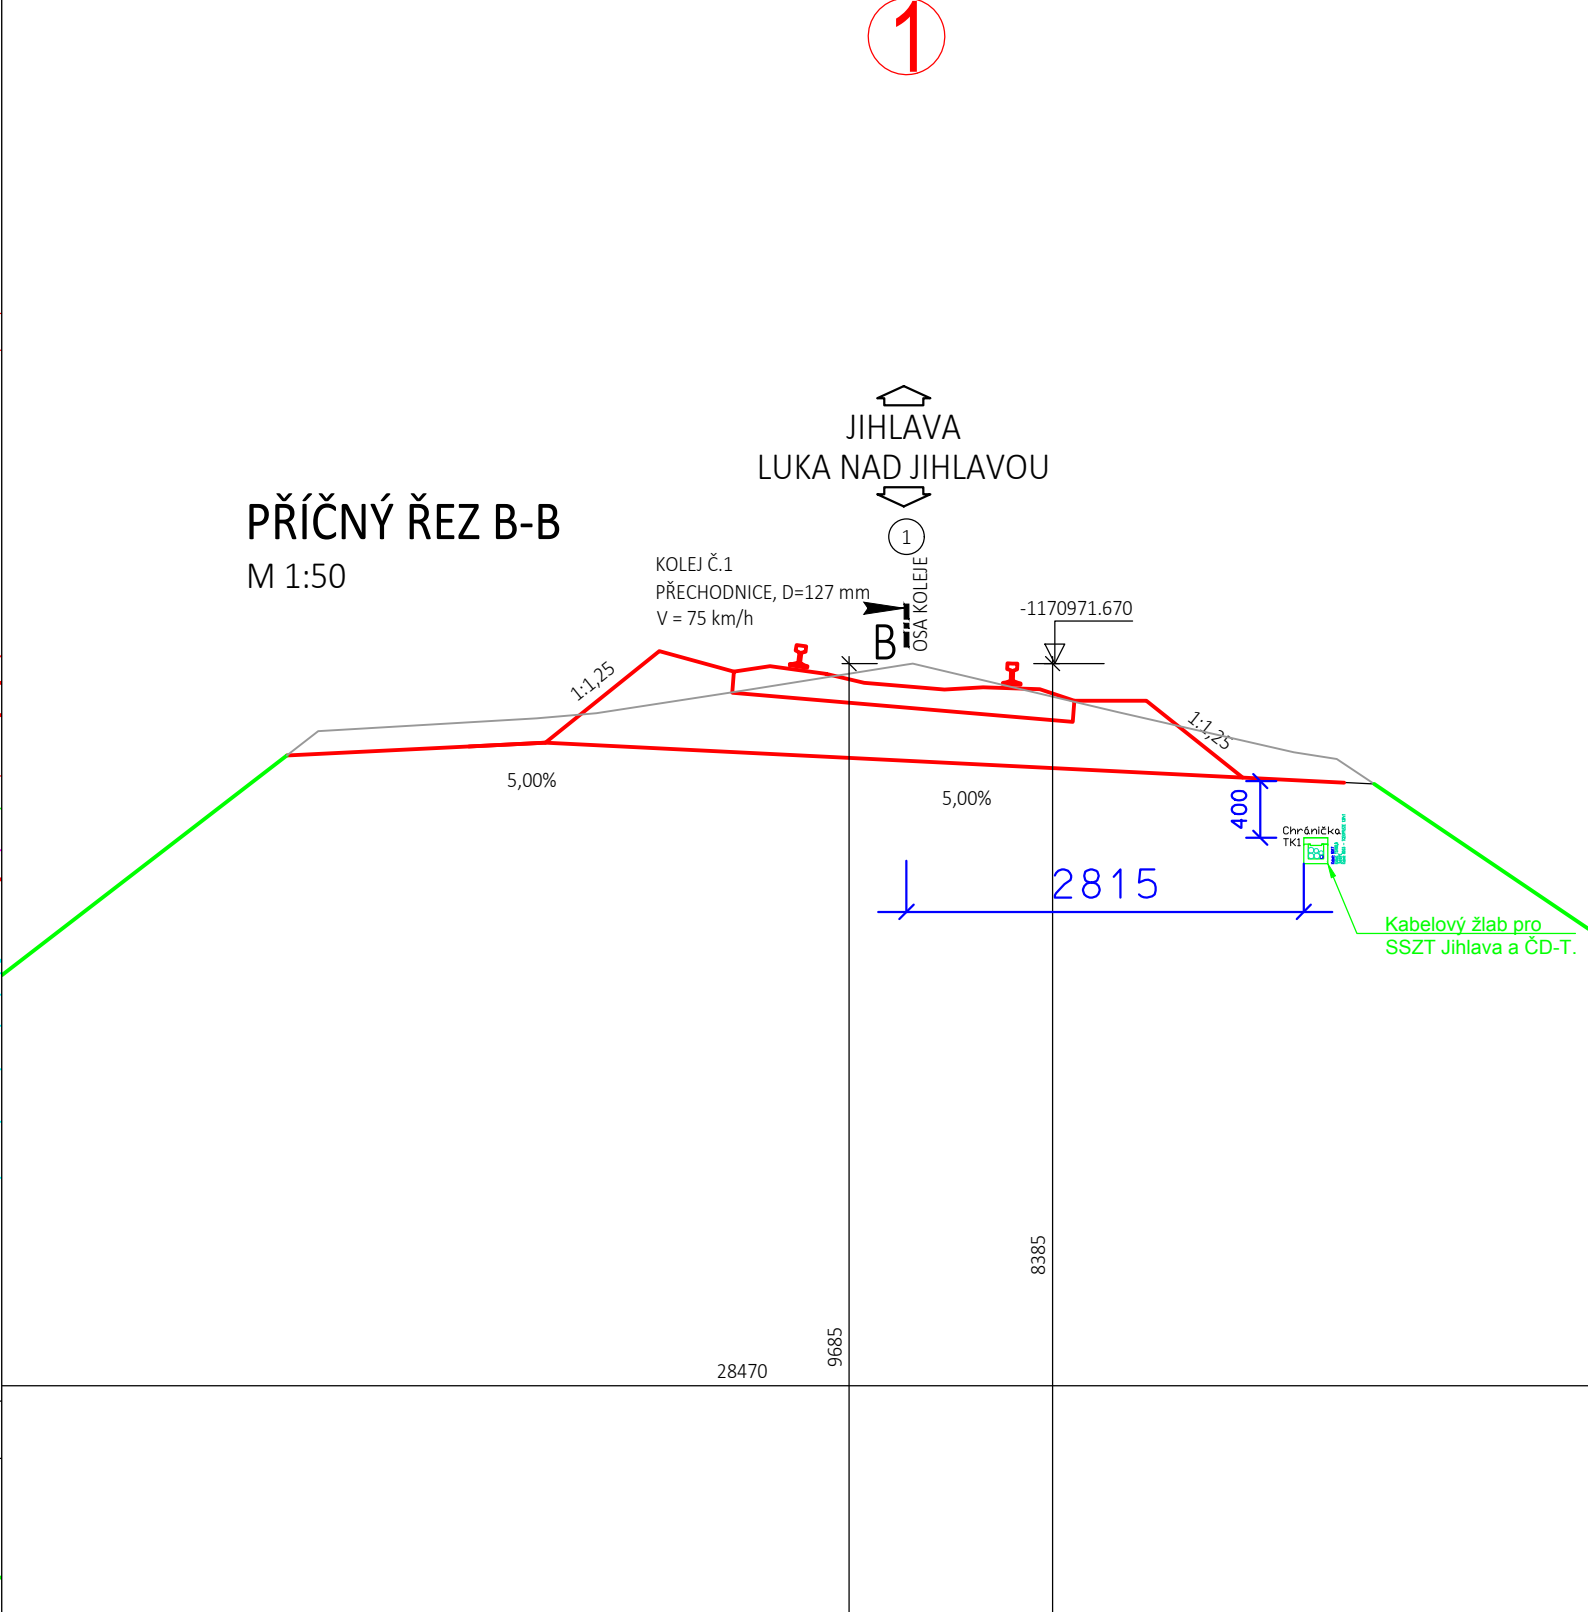

Řez mostem v km 197,328

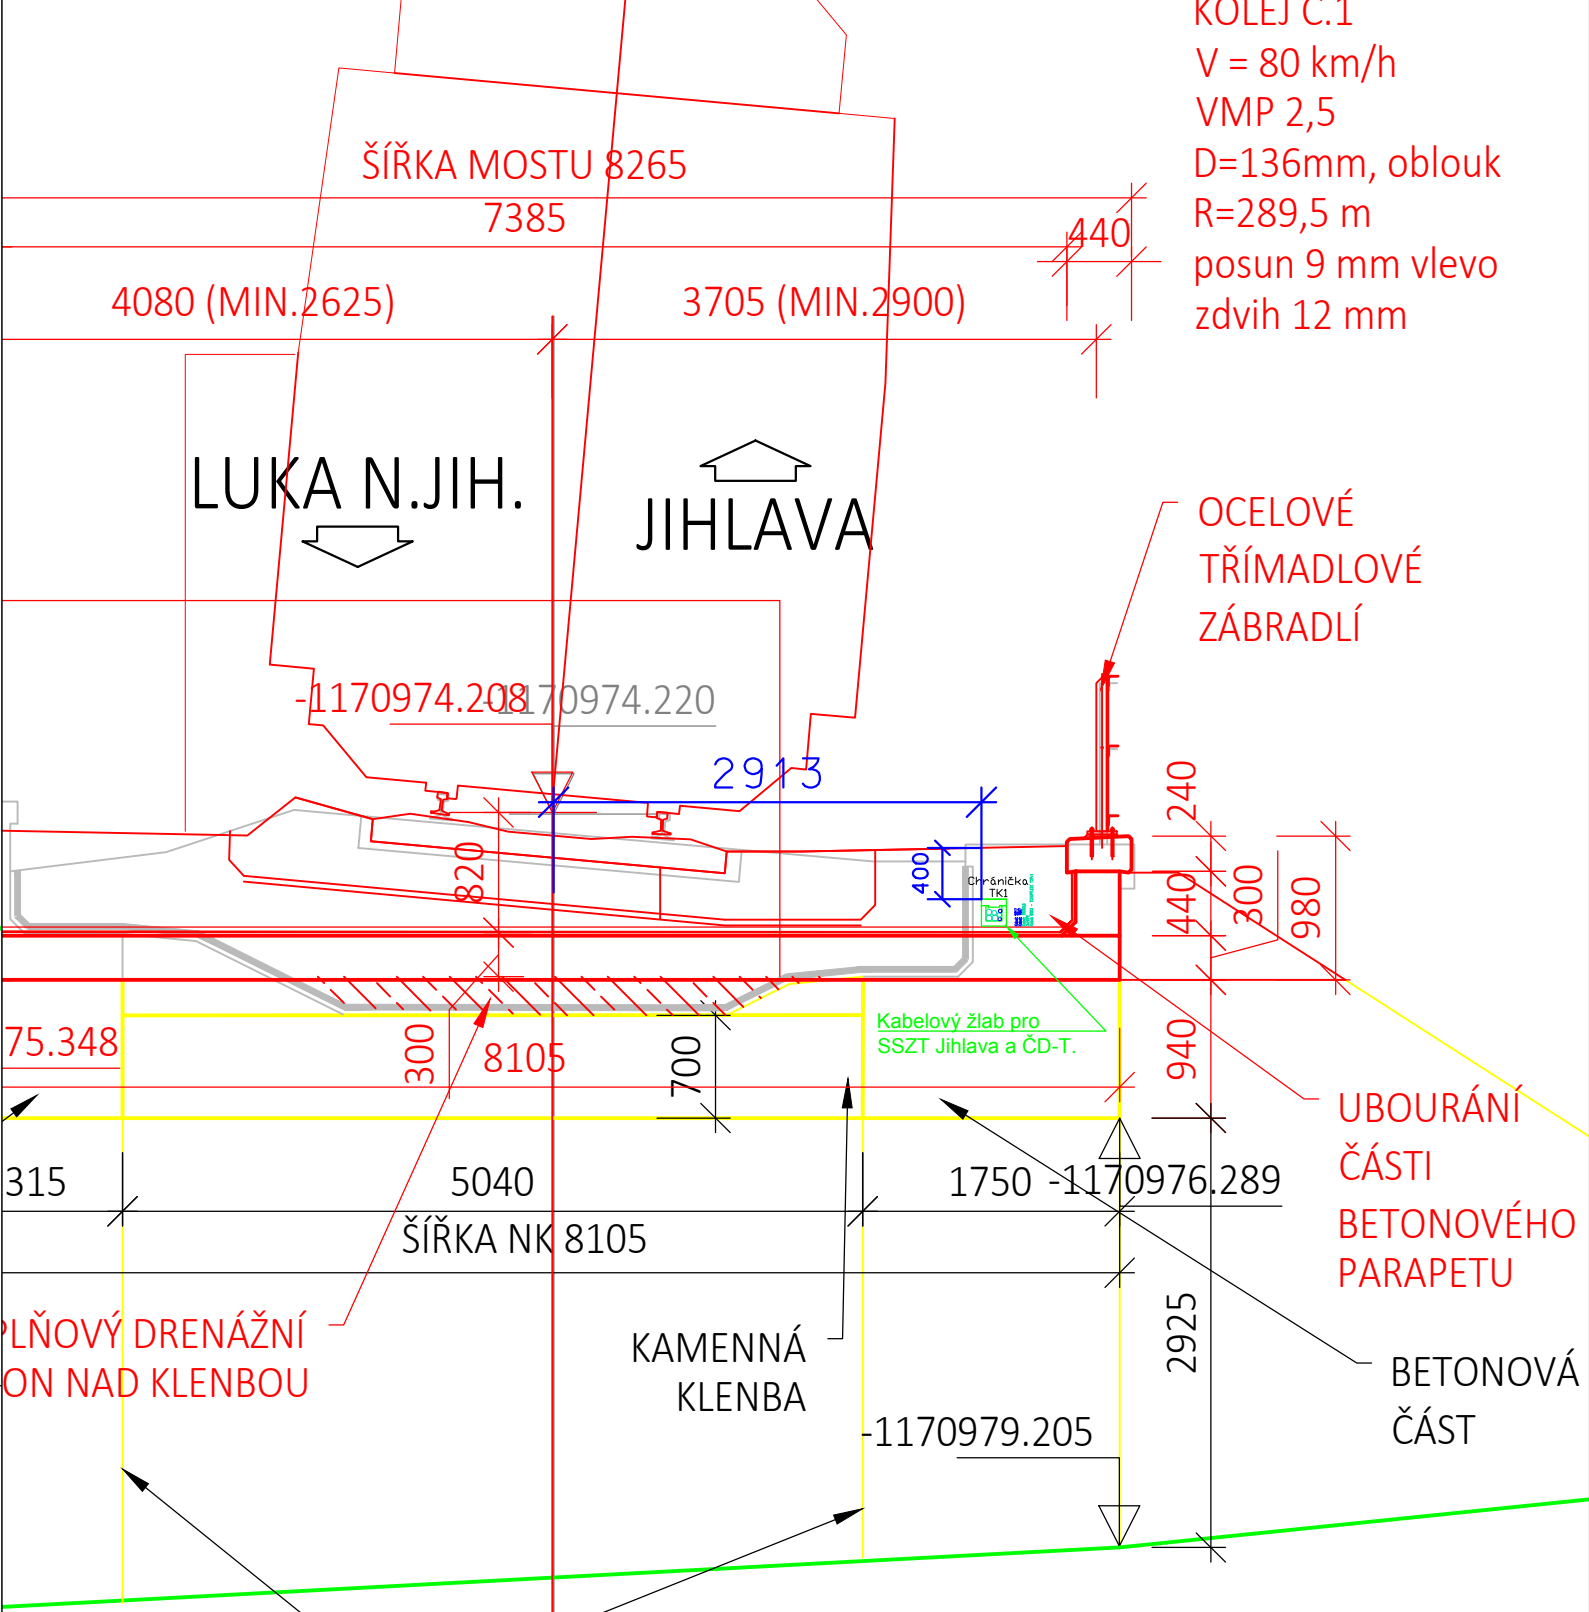

		EVROPSKÁ UNIE Evropské strukturální a investiční fondy Operační program Doprava				Ministerstvo dopravy Státní fond dopravní infrastruktury	
Orientační schéma:				Razítko oprávněné osoby:		Datum:	
Revize:	Datum:	Popis:			Kontroloval:		
Stavebník/Investor:		Správa železnic, státní organizace					
Adresa:		Dlážděná 1003/7, 110 00 Praha 1					
Zástupce investora:		Oblastní ředitelství Brno					
Adresa:		Kounicova 26, 611 43 Brno					
Zhotovitel stavby:		SAGASTA s.r.o.					
Adresa:		Novodvorská 1010/14, 142 00, Praha 4 - Lhotka					
Kontakt:		T: +420 261 344 100 E: info@sagasta.cz					
Zhotovitel objektu:		SAGASTA s.r.o.					
Adresa:		Novodvorská 1010/14, 142 00, Praha 4 - Lhotka					
Kontakt:		T: +420 261 344 100 E: info@sagasta.cz					
Hlavní projektant (HIP):		Specialista:		Odpovědný projektant:		Zpracovatel:	
Ing. Emil Špaček		Ing. Stanislav Rýznar		Ing. Stanislav Rýznar		Ing. Hubert Schwarz	
Název stavby/akce:		Oprava trati v úseku Luka nad Jihlavou - Jihlava - II.etapa		Označení (S-kód):		PA639200040	
Název části:		Ostatní inženýrské objekty		Označení části:		D.1.2.5	
Název objektu:		Ochrana sdělovacích zařízení		Označení objektu/komplexu:		PS 21-02-55	
Název přílohy:		Řezy mostních objektů		Číslo přílohy:		2. 005	
Název dílčí části přílohy:		viz. textová část		Paré:			
Kraj:		Katastrální území:		TUDU:			
Vysočina		viz. textová část					
Stupeň dokumentace:		Datum zpracování:		Formáty:		Měřítko:	
DSP		11/2021		5xA4		1:50	
S-kód:		Stupeň dokumentace:		Část:		Objekt:	
S 6 3 9 2 0 0 0 4 0		D 1 2 5		P S 21 02 55		Příloha:	
						Příloha:	
						Revize:	
DOKUMENTACI LZE UŽÍVAT POUZE VE SMYSLU PŘÍSLUŠNÉ SMLOUVY O DÍLO. VÝKRES, ČI JEHO ČÁST, MŮŽE BYT KOPIROVÁN NEBO JINÝM ZPŮSOBEM ROZŠÍŘOVÁN POUZE PO PŘEDCHOZÍM SOUHLASU SAGASTA, s.r.o.							