




Řez propustkem v km 196,098

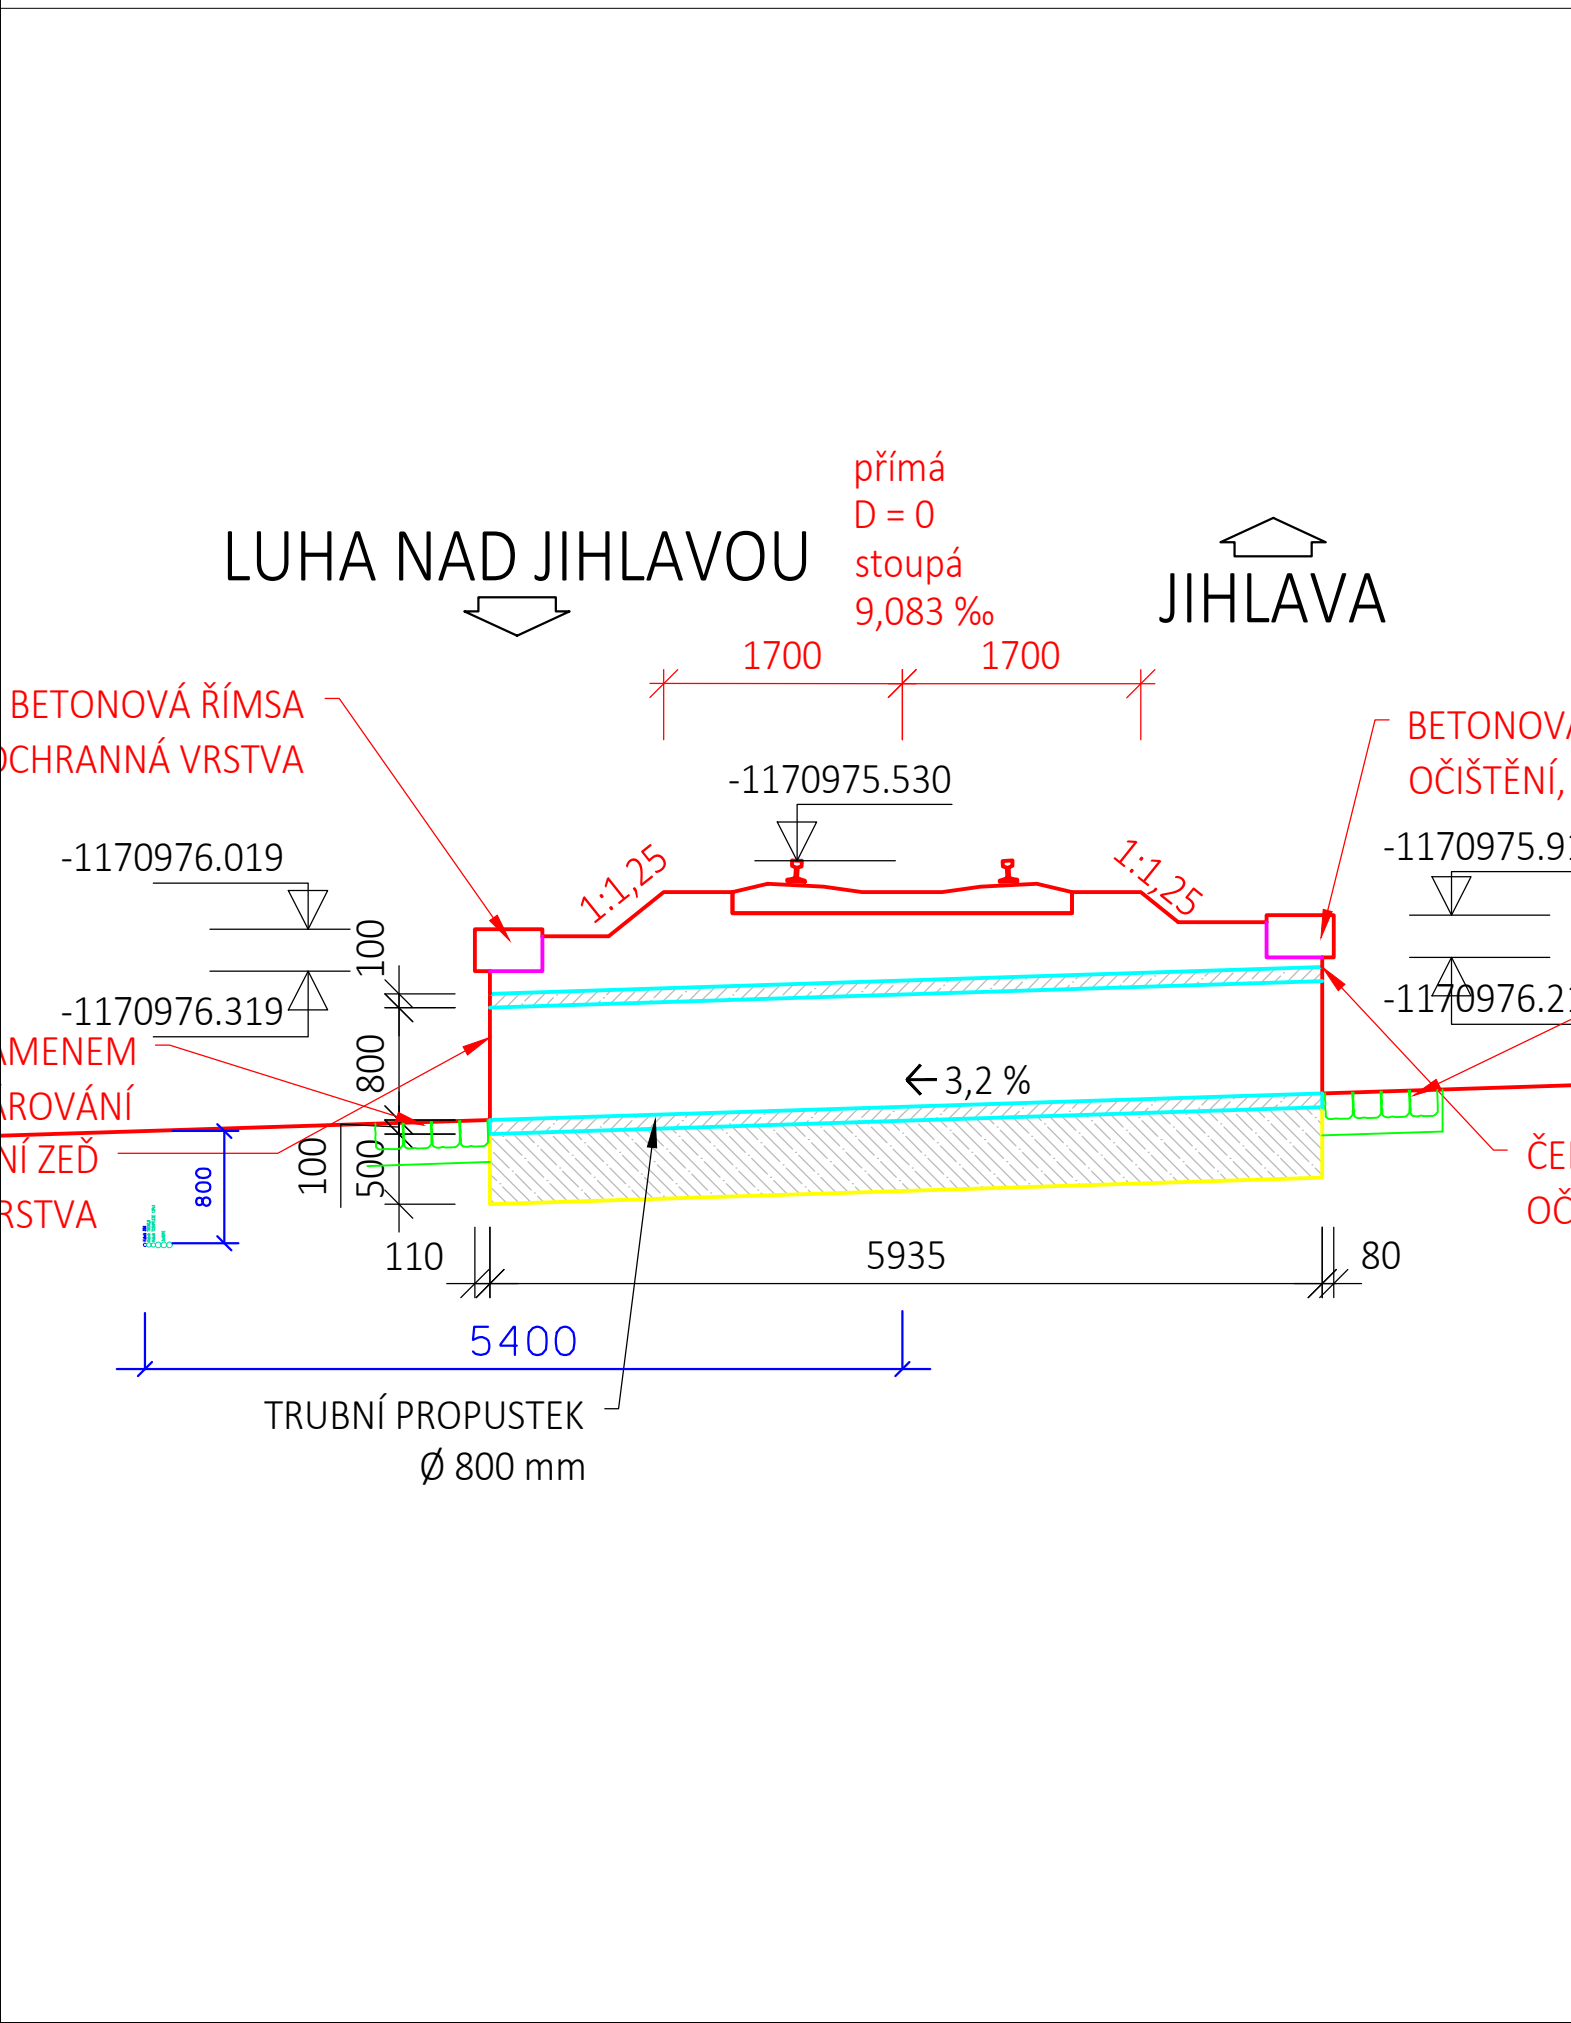


Řez mostem v km 196,614

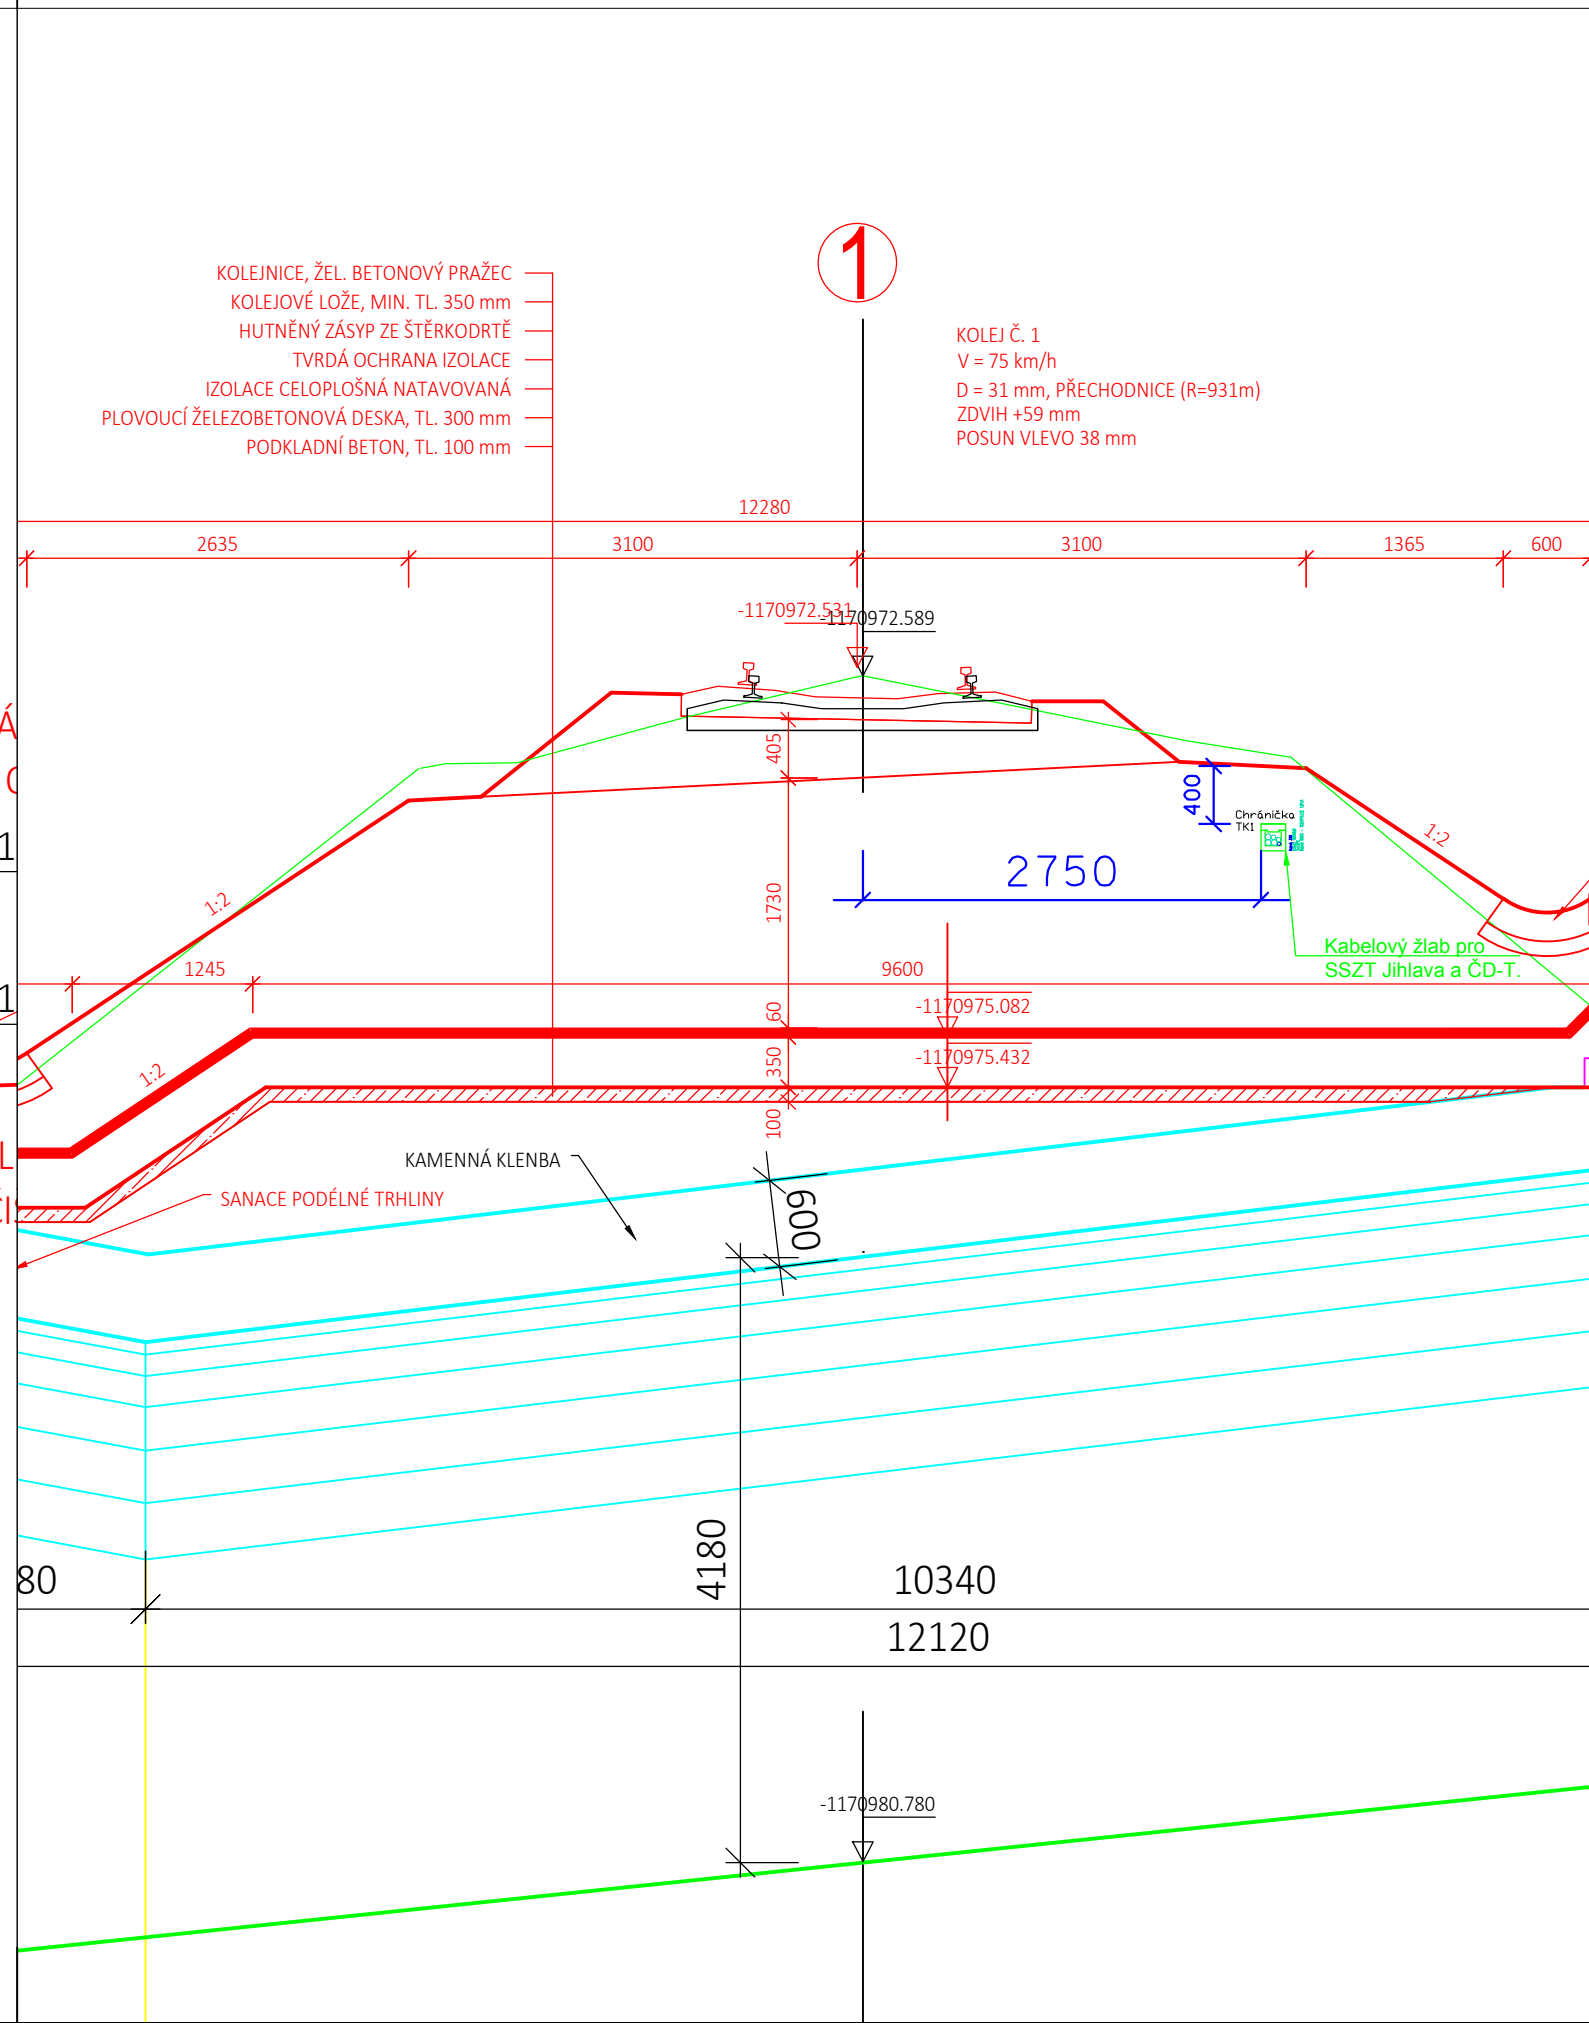

Řez propustkem v km 197,220

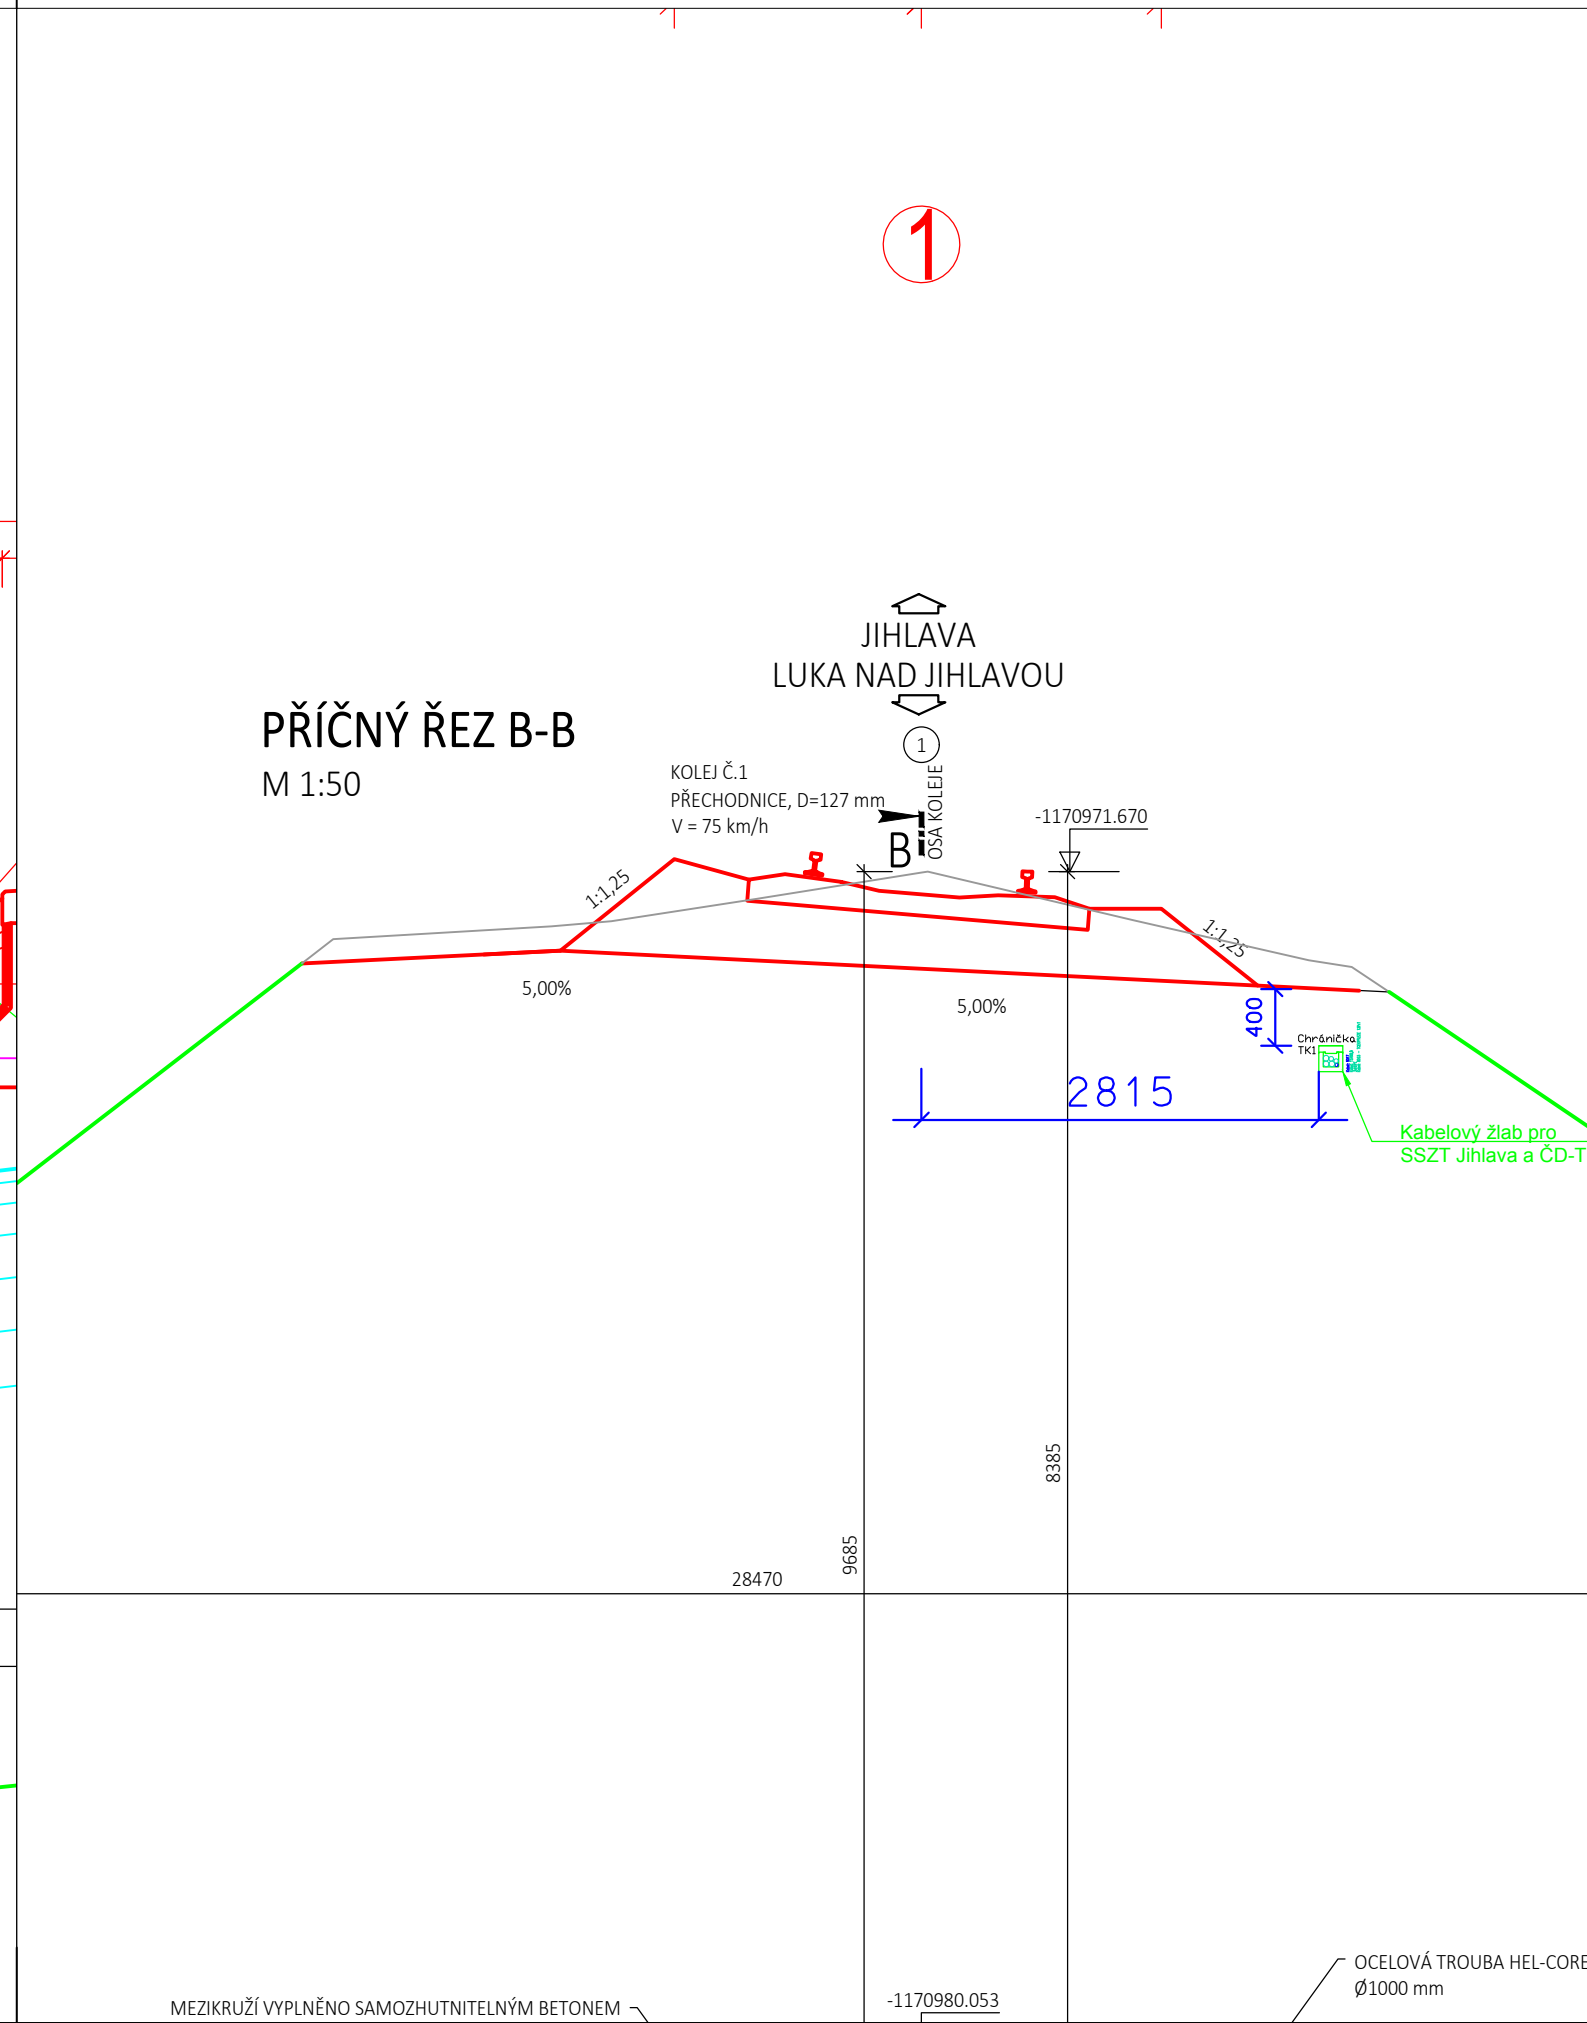

Řez mostem v km 197,328

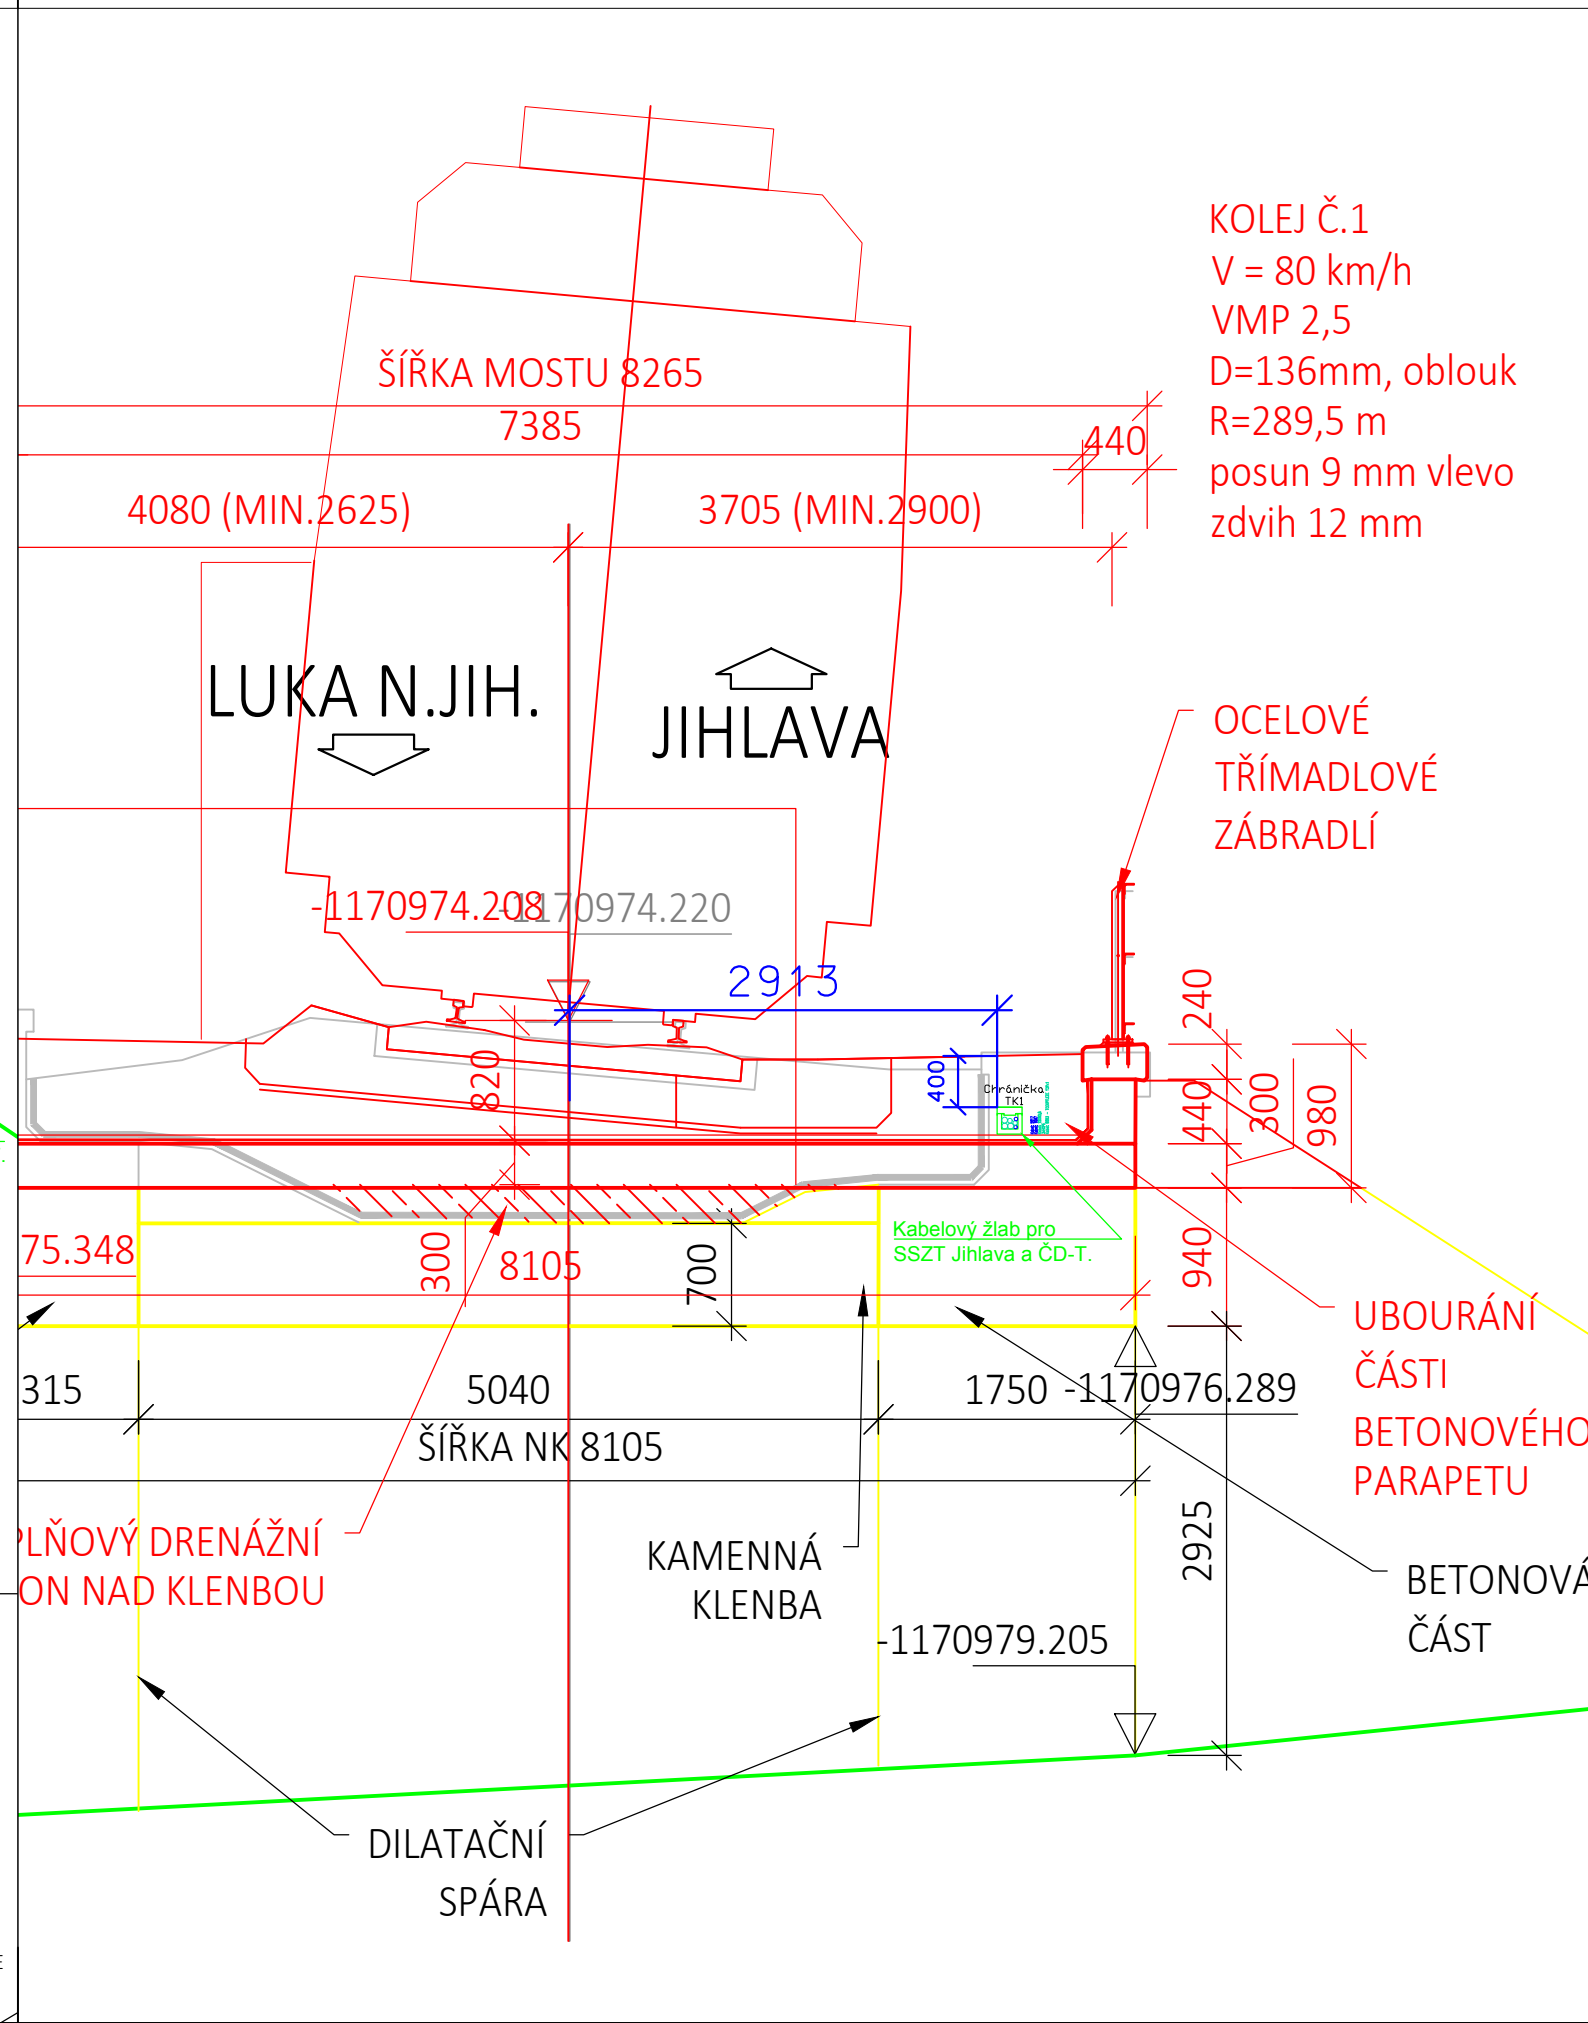

EVROPSKÁ UNIE
Evropské strukturální a investiční fondy
Operační program Doprava

Ministerstvo dopravy
Státní fond dopravní infrastruktury

Orientační schéma:

Ražítka oprávněné osoby:

Podpis: _____ Datum: _____

Revize:	Datum:	Popis:	Kontroloval:

Stavebník/Investor:

Adresa:

Zástupce investora:

Adresa:

Správa železnic, státní organizace
Dlážděná 1003/7, 110 00 Praha 1

Oblastní ředitelství Brno
Kounicova 26, 611 43 Brno

Zhotovitel stavby:

Adresa:

Kontakt:

Zhotovitel objektu:

Adresa:

Kontakt:

Hlavní projektant (HIP):

Specialista:

Odpovědný projektant:

Zpracovatel:

SAGASTA s.r.o.
Novodvorská 1010/14, 142 00, Praha 4 - Lhotka
T: +420 261 344 100
E: info@sagasta.cz

SAGASTA s.r.o.
Novodvorská 1010/14, 142 00, Praha 4 - Lhotka
T: +420 261 344 100
E: info@sagasta.cz

Ing. Emil Špaček

Ing. Stanislav Rýznar

Ing. Stanislav Rýznar

Ing. Hubert Schwarz

Název stavby/akce:	Označení (S-kód):
Oprava trati v úseku Luka nad Jihlavou - Jihlava - II.etapa	PA639200040
Název části:	Ostatní inženýrské objekty
Název objektu:	Ochrana zabezpečovacích zařízení SSZT
Název přílohy:	Řezy mostních objektů
Název dílčí části přílohy:	Řezy mostních objektů
Kraj:	Katastrální území:
Vysočina	viz. textová část
TUDU:	
Stupeň dokumentace:	Datum zpracování:
DSP	11/2021
Formáty:	Měřítko:
5xA4	1:50
Označení (S-kód):	Označení části:
PA639200040	D.1.1.2
Označení zhotovitele:	Označení objektu/komplexu:
120 090	PS 21-01-25
	Číslo přílohy: 2. 005
	Paré:

DOKUMENTACI LZE UŽÍVAT POUZE VE SMYSLU PŘÍSLUŠNÉ SMLOUVY O DÍLO. VÝKRES, ČI JEHO ČÁST, MŮŽE BYT KOPÍROVÁN NEBO JINÝM ZPŮSOBEM ROZŠÍŘOVÁN POUZE PO PŘEDCHOZÍM SOUHLASÍ SAGASTA, s.r.o.