POHLED P1 NA PŘÍSTŘEŠEK U KOLEJE 101

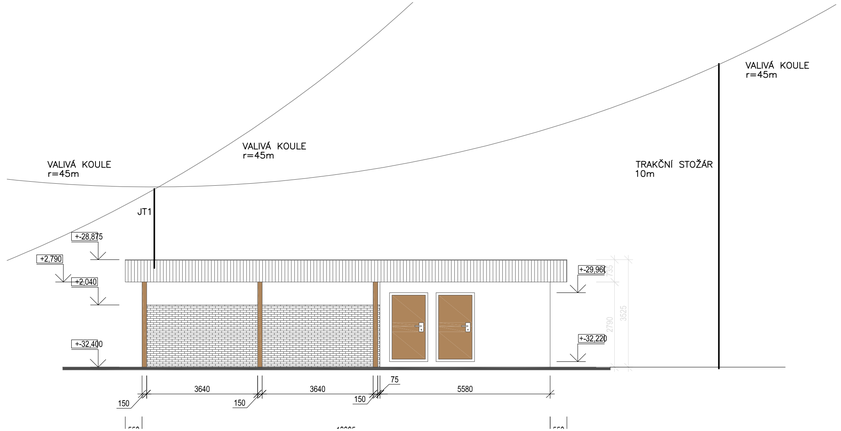

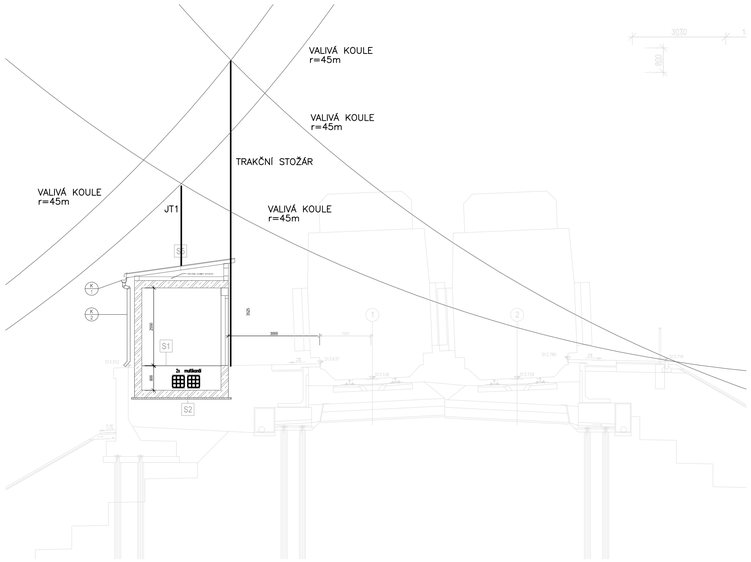

Ministerstvo dopravy
Státní fond dopravní infrastruktury

Jiná ověření:

Paré:

Orientační schéma:

Razítko oprávněné osoby:

Podpis: Datum:

Revize:	Datum:	Popis:	Kontroloval:
P01	02.02.2022	Odevzdání dokumentace k připomínkám	Ing. Xxxxx Xxxxxxxxxx

Stavebník/Investor:	**Správa železnic, státní organizace**
Adresa:	Dlážděná 1003/7, 110 00 Praha 1
Zástupce investora:	Stavební správa východ
Adresa:	Nerudova 1, 779 00 Olomouc

SPRÁVA ŽELEZNIC

Zhotovitel díla:	**SUDOP BRNO, spol. s r.o.**
Adresa:	Kounicova 26, 611 36 Brno
Kontakt:	T: +420 972 625 804 E: sudop@sudop-brno.cz

SUDOP BRNO

Zhotovitel objektu:	**Dopravní projektování, spol. s r. o.**
Adresa:	28. října 3388/111, 702 00 Moravská Ostrava
Kontakt:	T: +420 595 155 011 E: ostrava@dopravniprojektovani.cz

Dopravní projektování spol. s r. o.

Hlavní projektant (HIP):	Ing. Jiří Pelc
Specialista:	Ing. Stanislav Kašpárek

Název stavby/akce:	**Rekonstrukce žst. Vlkov u Tišnova**		Označení investora: S621600233
			Označení zhotovitele: 21043-01-0522
Název části:	Pozemní objekty provozních a technologických budov		Označení části: D.2.2.2
Název objektu/dílčí části:	**SO 01-75-02 Vlkov - Osová, přístřešky pro cestující**		Označení objektu/komplexu: **SO 01-75-02**
Název přílohy:	Bleskosvod - pohledy		Číslo přílohy: **2.304**
Název dílčí části přílohy:			
Odpovědný projektant:	Zpracovatel přílohy:	Měřítko: 1:50	Stupeň dokumentace: **PDPS**
Ing. Jan Žářecký	Ing. Luboš Novák	Formáty: 3 x A4	
Kraj:	Katastrální území:	TUDU:	**Smluvní datum zpracování: 02.02.2022**
Vysočina	Osová	2031 G1	

Označení investora: S621600233 | Stupeň dokumentace: PDPS | Část: D222 | Objekt: SO01750200 | Podobjekt: 00 | Příloha: 2304 | Revize: P01

Prostor pro další informace