SCHÉMA MONTÁŽNÍCH POSTUPŮ

M 1 : 500

POSTUP č. 1
- piloty pilířů 2- 9

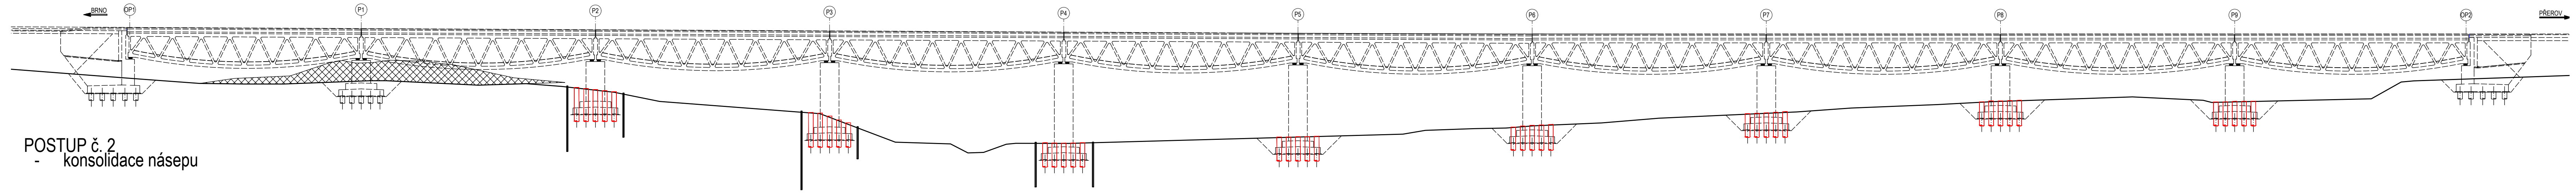

POSTUP č. 2
- konsolidace násepu

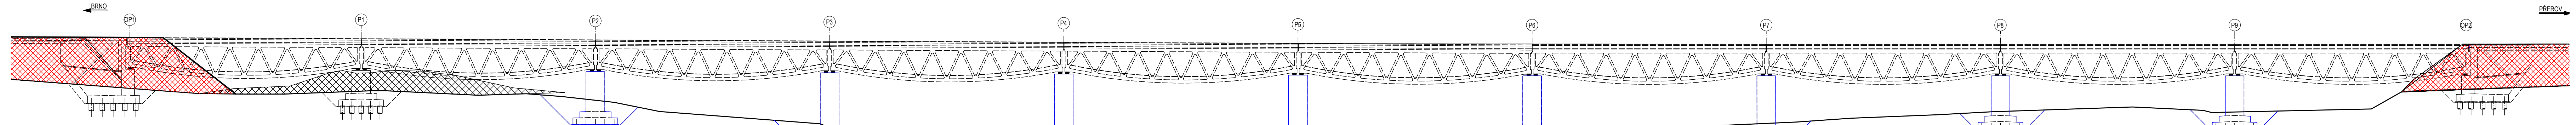

POSTUP č. 3
- spodní stavba pilířů
- odtěžení části násypu
- piloty opěr

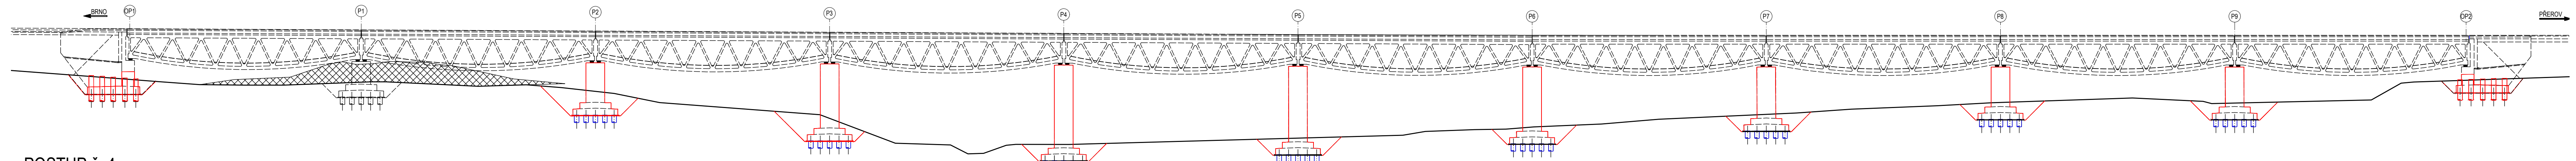

POSTUP č. 4
- zřízení staveništní komunikace

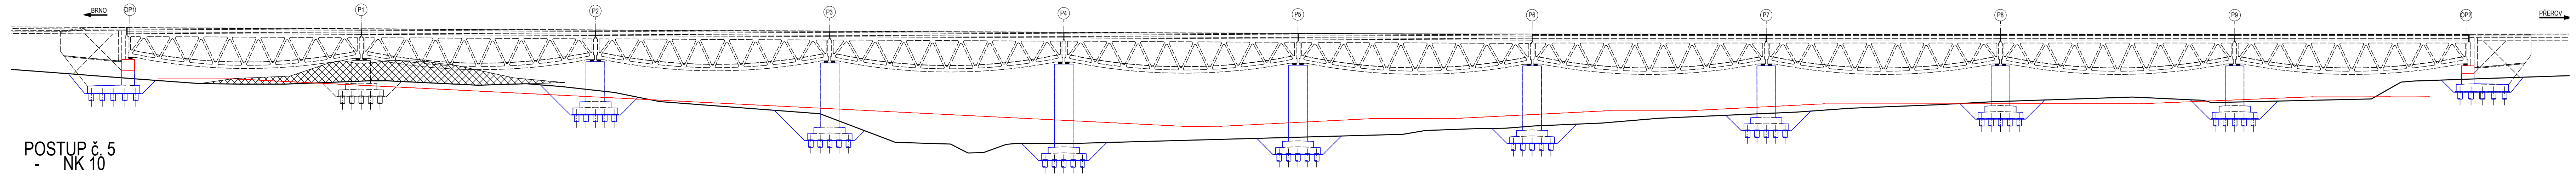

POSTUP č. 5
- NK 10

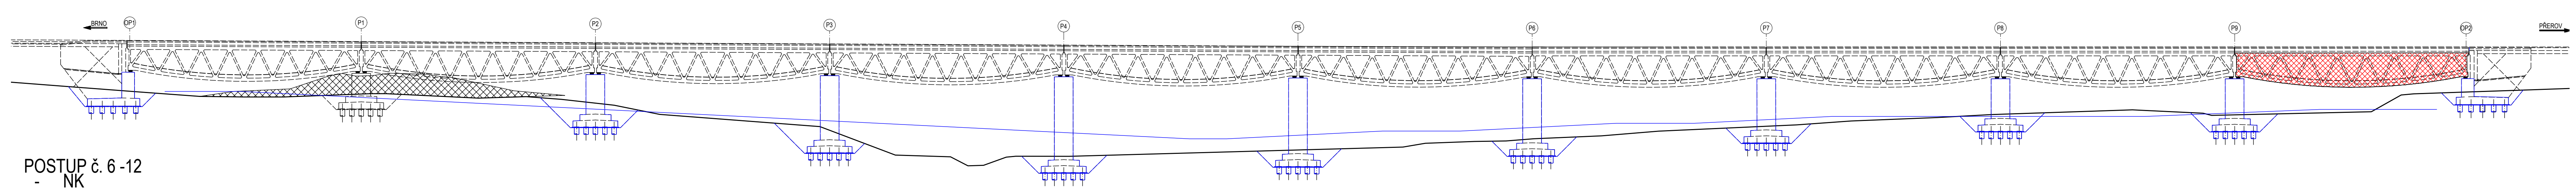

POSTUP č. 6 -12
- NK

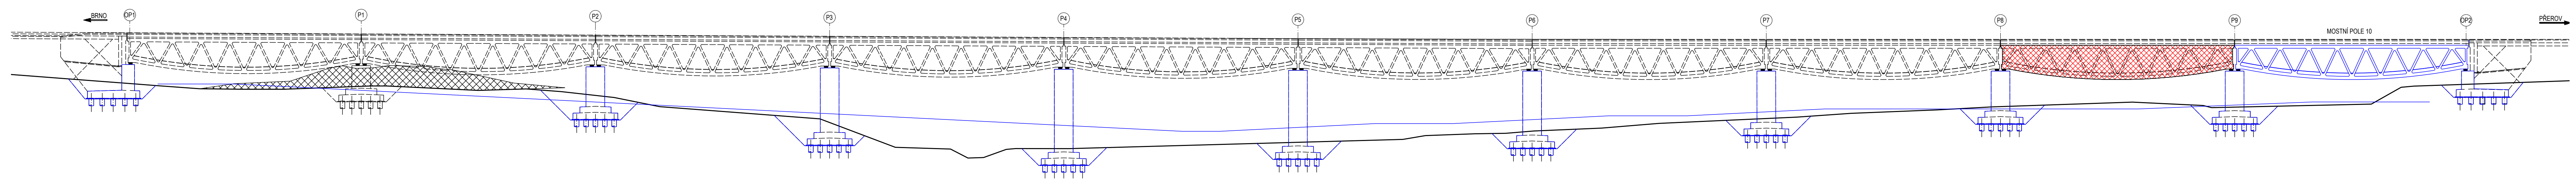

POSTUP č. 13
- odtežení terénu

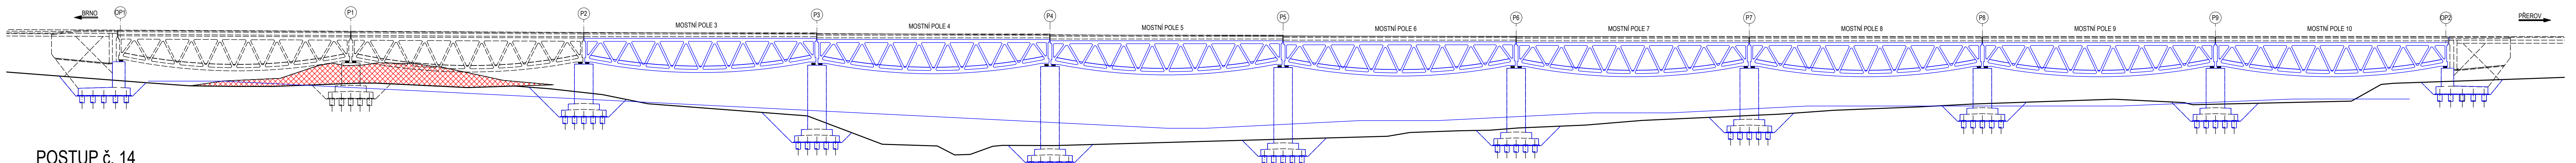

POSTUP č. 14
- piloty P1

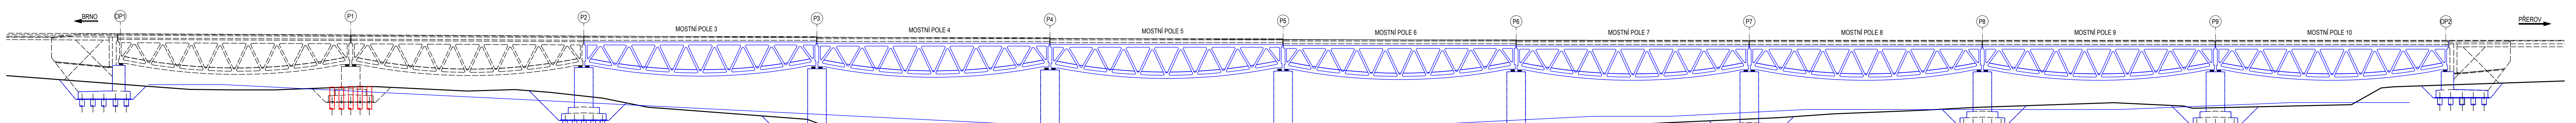

POSTUP č. 15
- SS P1

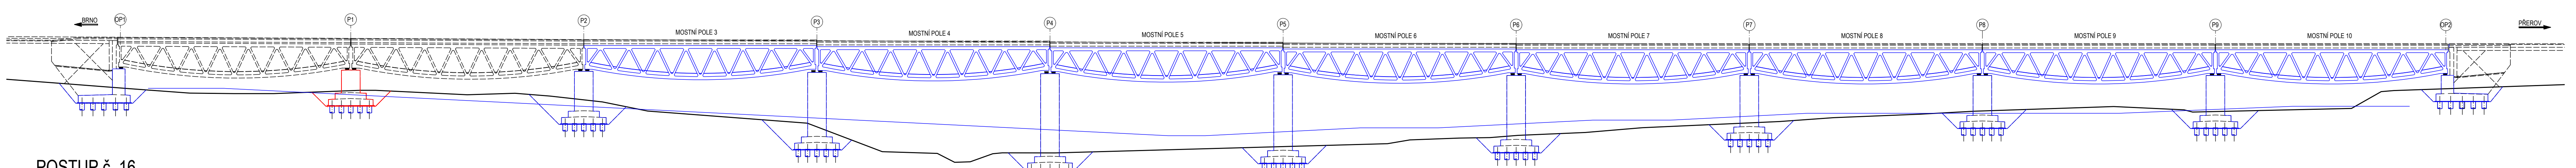

POSTUP č. 16
- NK 2

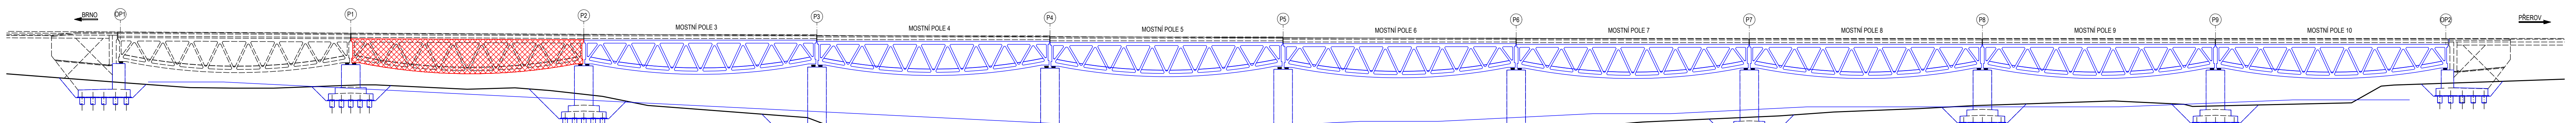

POSTUP č. 17
- NK 1

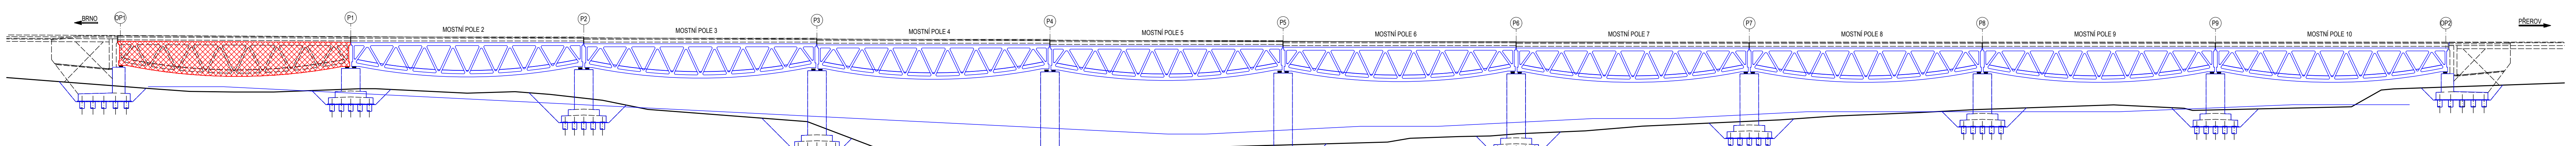

POSTUP č. 18
- římsa

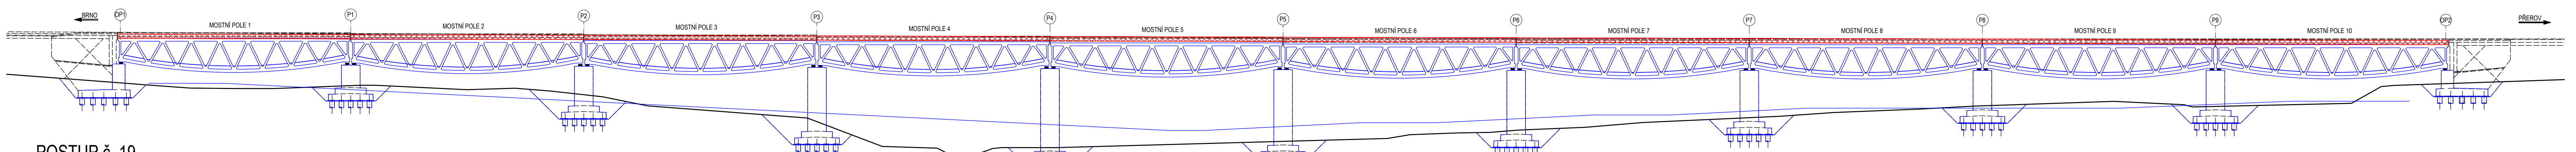

POSTUP č. 19
- komplet NK + SS

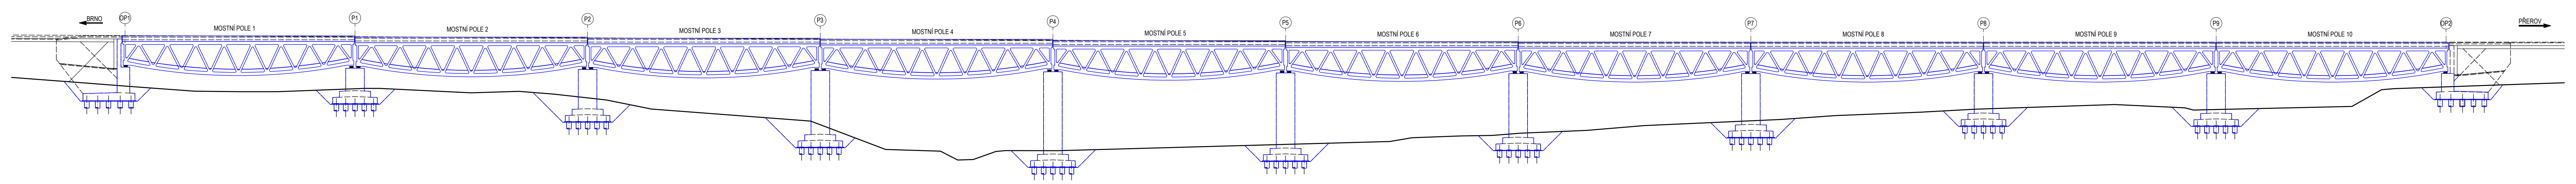

SOUVISEJÍCÍ OBJEKTY:

PS 27-01-21	ROUSÍNOV - LULEČ, TZZ
PS 28-01-11	ŽST. LULEČ, SZZ
PS 28-01-11.1	ŽST. LULEČ, DEFINITIVNÍ SZZ
PS 28-01-11.2	ŽST. LULEČ, PROVIZORNÍ SZZ
PS 28-01-11.3	ŽST. LULEČ, ETCS
SO 27-81-01	T.Ú. ROUSÍNOV - LULEČ, TV
SO 27-11-02	ROUSÍNOV - LULEČ, ŽELEZNIČNÍ SPODEK ZA HABROVANSKÝM TUNELEM
SO 27-10-01	ROUSÍNOV - LULEČ, ŽELEZNIČNÍ SVRŠEK
SO 27-50-03	T.Ú. ROUSÍNOV - LULEČ, ÚPRAVA POLNÍ CESTY V KM 38,225
SO 27-50-04	T.Ú. ROUSÍNOV - LULEČ, OMEZENÍ PROVOZU KOMUNIKACE III/37929 V LULČI BĚHEM VÝSTAVBY
SO 27-33-01	T.Ú. ROUSÍNOV - LULEČ, PLYNOVODY - OCHRANA PLYNOVODU STL PE 100 KM 38,543
SO 27-31-02	T.Ú. ROUSÍNOV - LULEČ, KANALIZACE NEMOJANY
SO 27-61-01	T.Ú. ROUSÍNOV - LULEČ, PHS
SO 28-81-01	ŽST. LULEČ, TV
SO 28-30-02	ŽST. LULEČ, OCHRANA SDĚLOVACÍCH KABELŮ CIZÍCH OPERÁTORŮ
SO 28-11-01	ŽST. LULEČ, ŽELEZNIČNÍ SPODEK
SO 28-10-01	ŽST. LULEČ, ŽELEZNIČNÍ SVRŠEK
SO 28-50-02	ŽST. LULEČ, SOUBĚŽNÉ KOMUNIKACE VPRAVO TRATI
SO 28-20-51	ŽST. LULEČ, ŽELEZNIČNÍ MOST V EV. KM 39,272 - DEMOLICE
SO 28-50-52	ŽST. LULEČ, ŽELEZNIČNÍ MOST V EV. KM 39,505 - DEMOLICE
SO 28-50-53	ŽST. LULEČ, ŽELEZNIČNÍ MOST V EV. KM 39,808 - DEMOLICE

SPECIFIKACE BETONU:

DLE ČSN EN 206+A1, ČSN P 73 2404, TKP SSD KAP.18

PODKLADNÍ BETON	C 12/15
PILOTY	C 25/30
OPĚRY A KŘÍDLA	C 30/37
NOSNÍ KONSTRUKCE	C 35/45
MONOLITICKÁ ŘÍMSA	C 35/45

SPECIFIKACE OCELI:

DLE ČSN EN 10080 A ČSN 42 0139

BETONÁŘSKÁ VÝZTUŽ	B 500B

DLE ČSN EN 10025-2,3

NOSNÍKY	S 355

POZNÁMKY

- VÝŠKOVÝ SYSTÉM Bpv.
- SOUŘADNICOVÝ SYSTÉM S-JTSK.
- ZAKRESLENÍ STÁVAJÍCÍCH INŽENÝRSKÝCH SÍTÍ JE POUZE INFORMATIVNÍ DLE PODKLADŮ POSKYTNUTÝCH JEDNOTLIVÝMI SPRÁVCI SÍTÍ, PŘED ZAPOČETÍM STAVEBNÍCH PRACÍ JE NUTNÉ PROVÉST JEDNTOLIVÝMI SPRÁVCI PŘESNÉ VYTÝČENÍ

Ministerstvo dopravy
Státní fond dopravní infrastruktury

Jiná ověření:

Paré:

Orientační schéma:

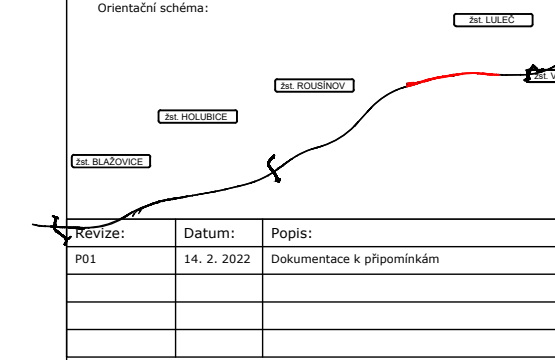

Razítko oprávněné osoby:

Podpis: Datum:

Revize:	Datum:	Popis:	Kontroloval:
P01	14. 2. 2022	Dokumentace k připomínkám	Ing. Michal Botló, PhD.

Stavebník/Investor:	**Správa železnic, státní organizace**
Adresa:	Dlážděná 1003/7, 110 00 Praha 1
Zástupce investora:	Stavební správa východ
Adresa:	Nerudova 773/1, 779 00 Olomouc
Zhotovitel díla:	**Společnost AFRY CZ + SUDOP B**
Adresa: Kontakt:	Magistrů 1275/13, 140 00 Praha 4 T: +420 277 005 500 E: afrycz@afry.com
Zhotovitel objektu:	**AFRY CZ s.r.o.**
Adresa: Kontakt:	Magistrů 1275/13 140 00 Praha 4 T: +420 277 005 500 E: afrycz@afry.com
Hlavní projektant (HIP):	Ing. Radoslav Molák
Specialista:	Ing. László Szíkora

Název stavby/akce:	**Modernizace trati Brno - Přerov, 2. stavba Blažovice - Vyškov**		Označení investora: S621500587 Označení zhotovitele: 21064-01-0722
Název části:	Mosty, propustky, zdi		Označení části: D.2.1.4
Název objektu/dílčí části:	**žst. Luleč, železniční most v km 38,592**		Označení objektu/komplexu: **SO 28-20-01**
Název přílohy: Název dílčí části přílohy:	Schéma montážních postupů -		Číslo přílohy: **2.301**
Odpovědný projektant: Ing. László Szíkora	Zpracovatel přílohy: Ing. Igor Niko, PhD.	Měřítko: 1:500 Formáty: 42x A4	Stupeň dokumentace: **DÚR**
Kraj: Jihomoravský	Katastrální území: Tučapy u Vyškova [771236] Nemojany [703184]	TUDU: 2301 E1	**Smluvní datum zpracování:** **14. 7. 2022**

Označení investora::	Stupeň dokumentace:	Část:	Objekt:	Podobjekt:	Příloha:	Revize:
S621500587	_DÚRX	_D2104	_SO282001	_XX	_2_301	_P01