




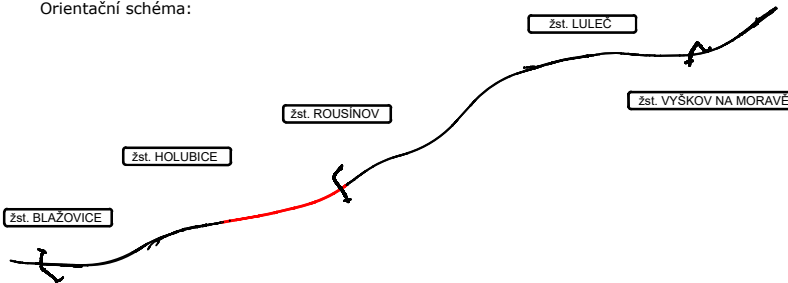
M 1 : 50

ŘEZ B-B (V POLI

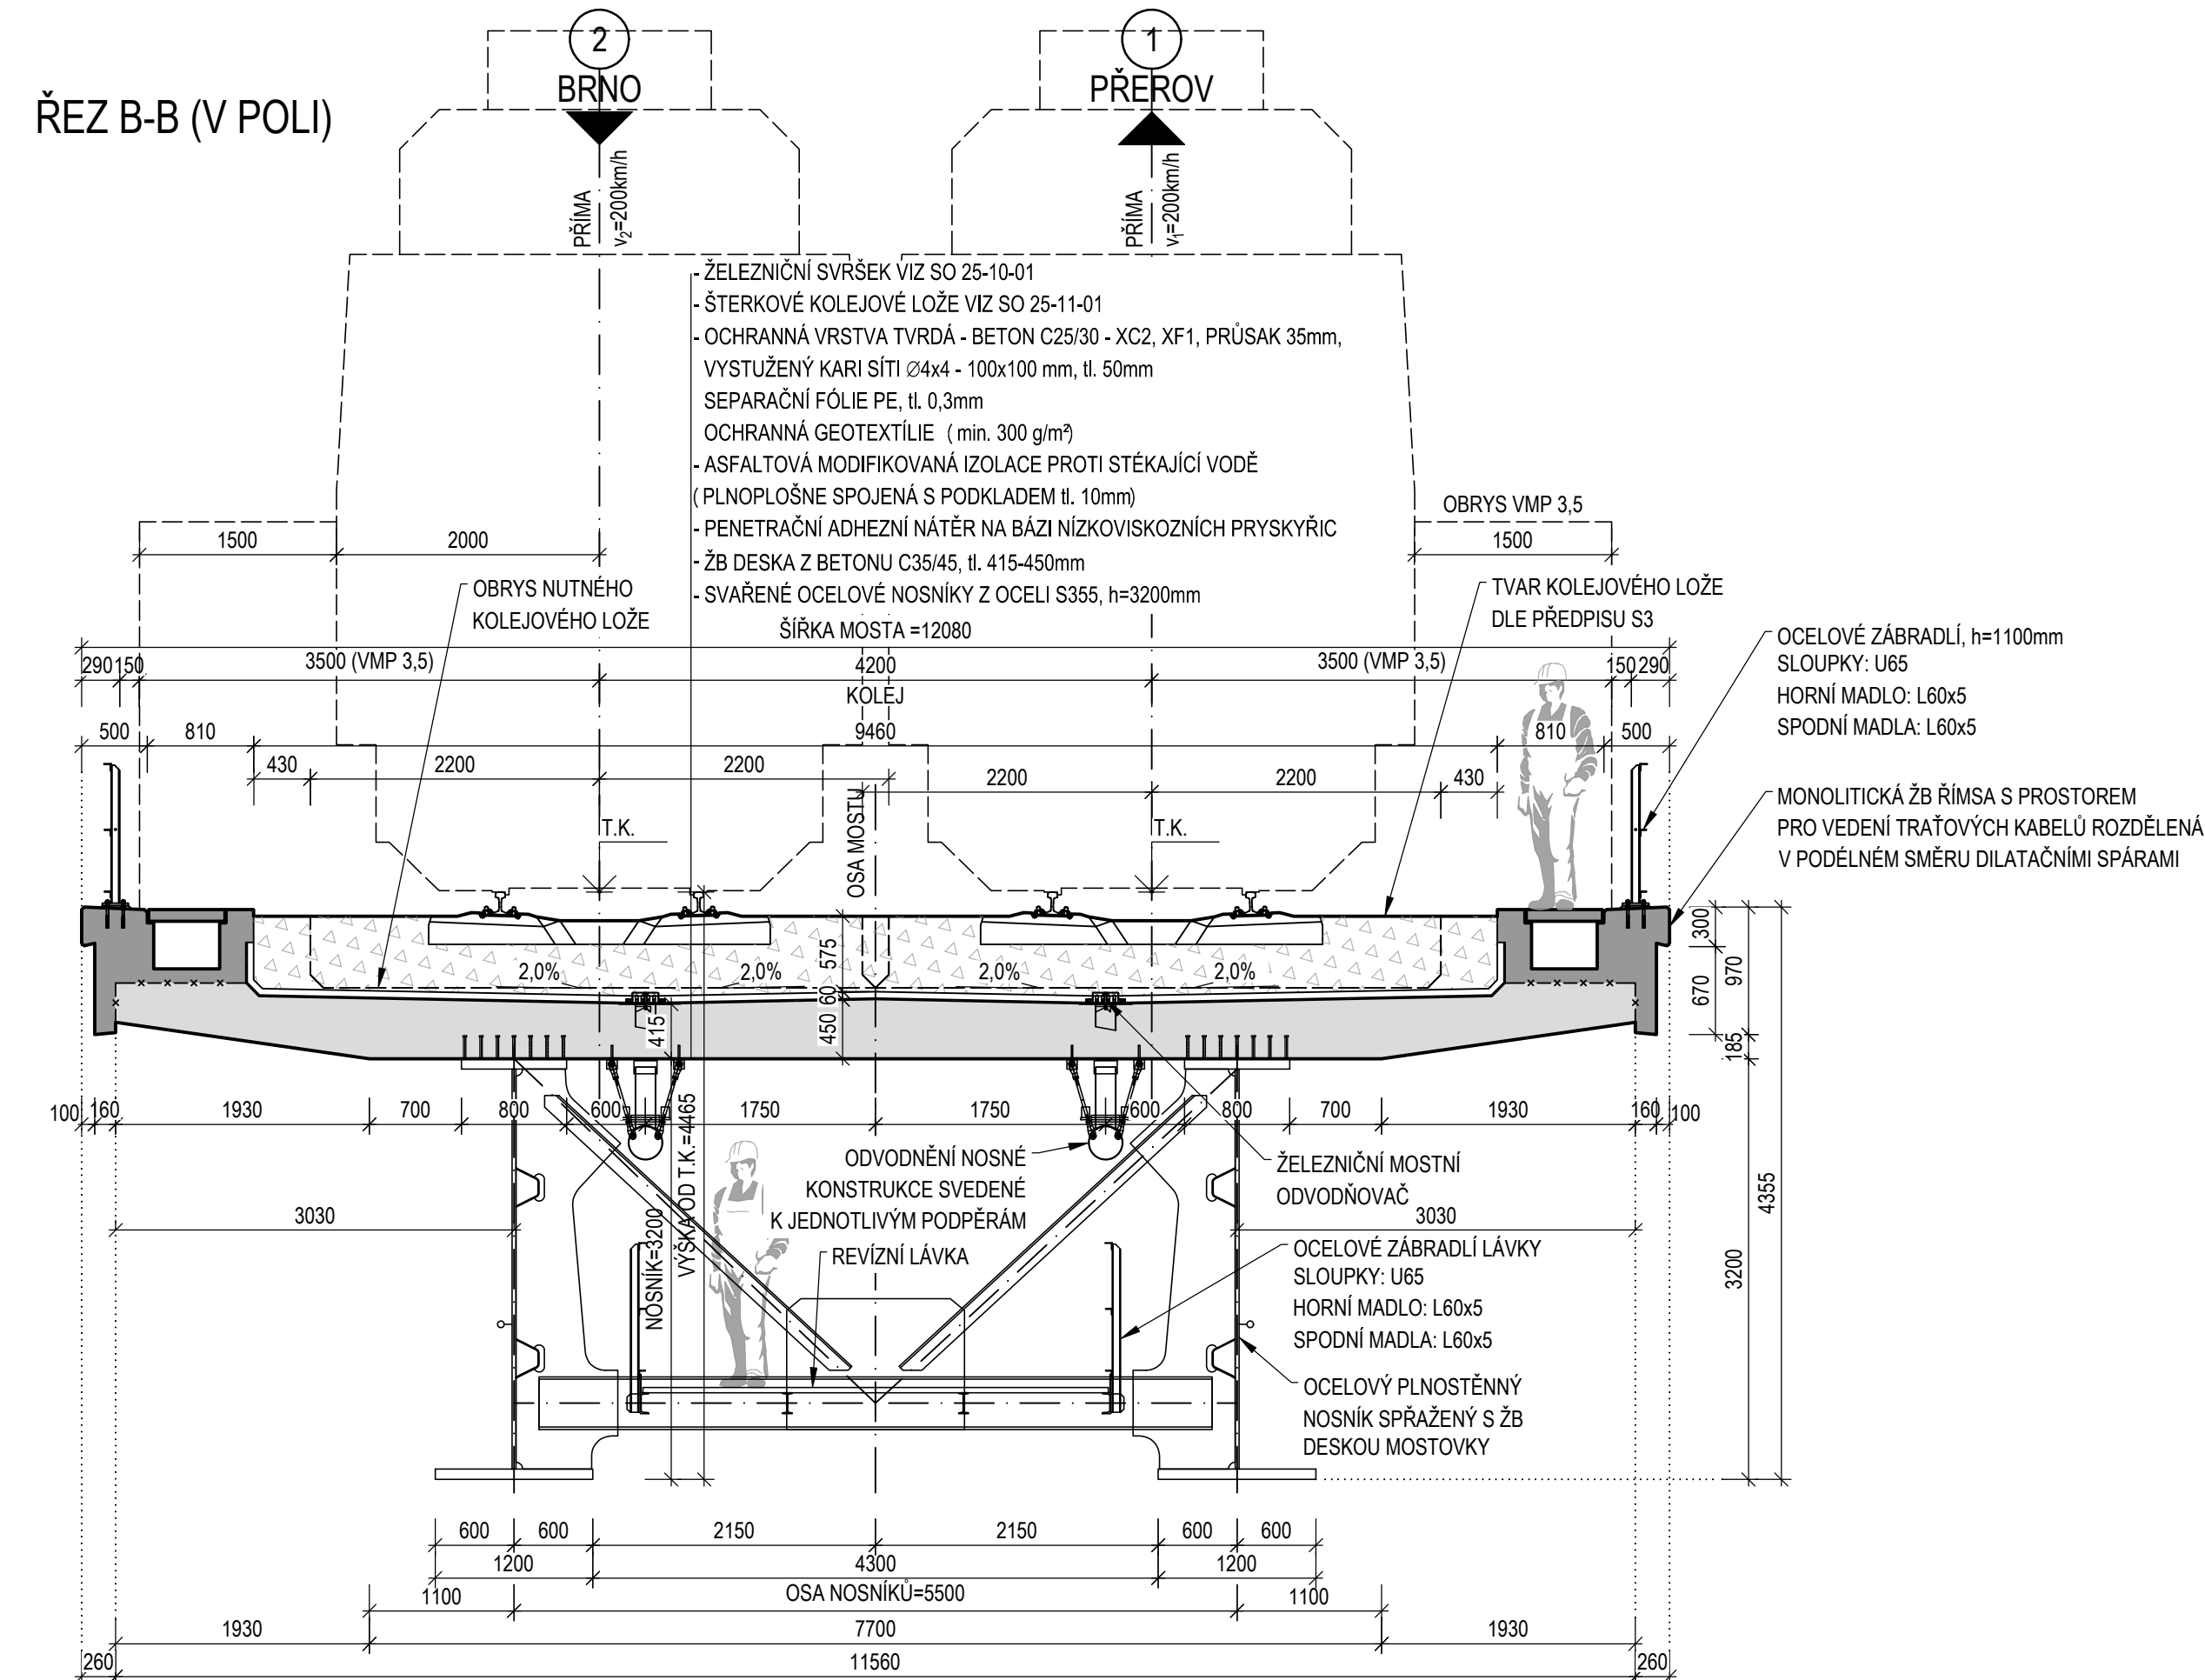

ŘEZ C-C (V MÍSTĚ TRAKCE)

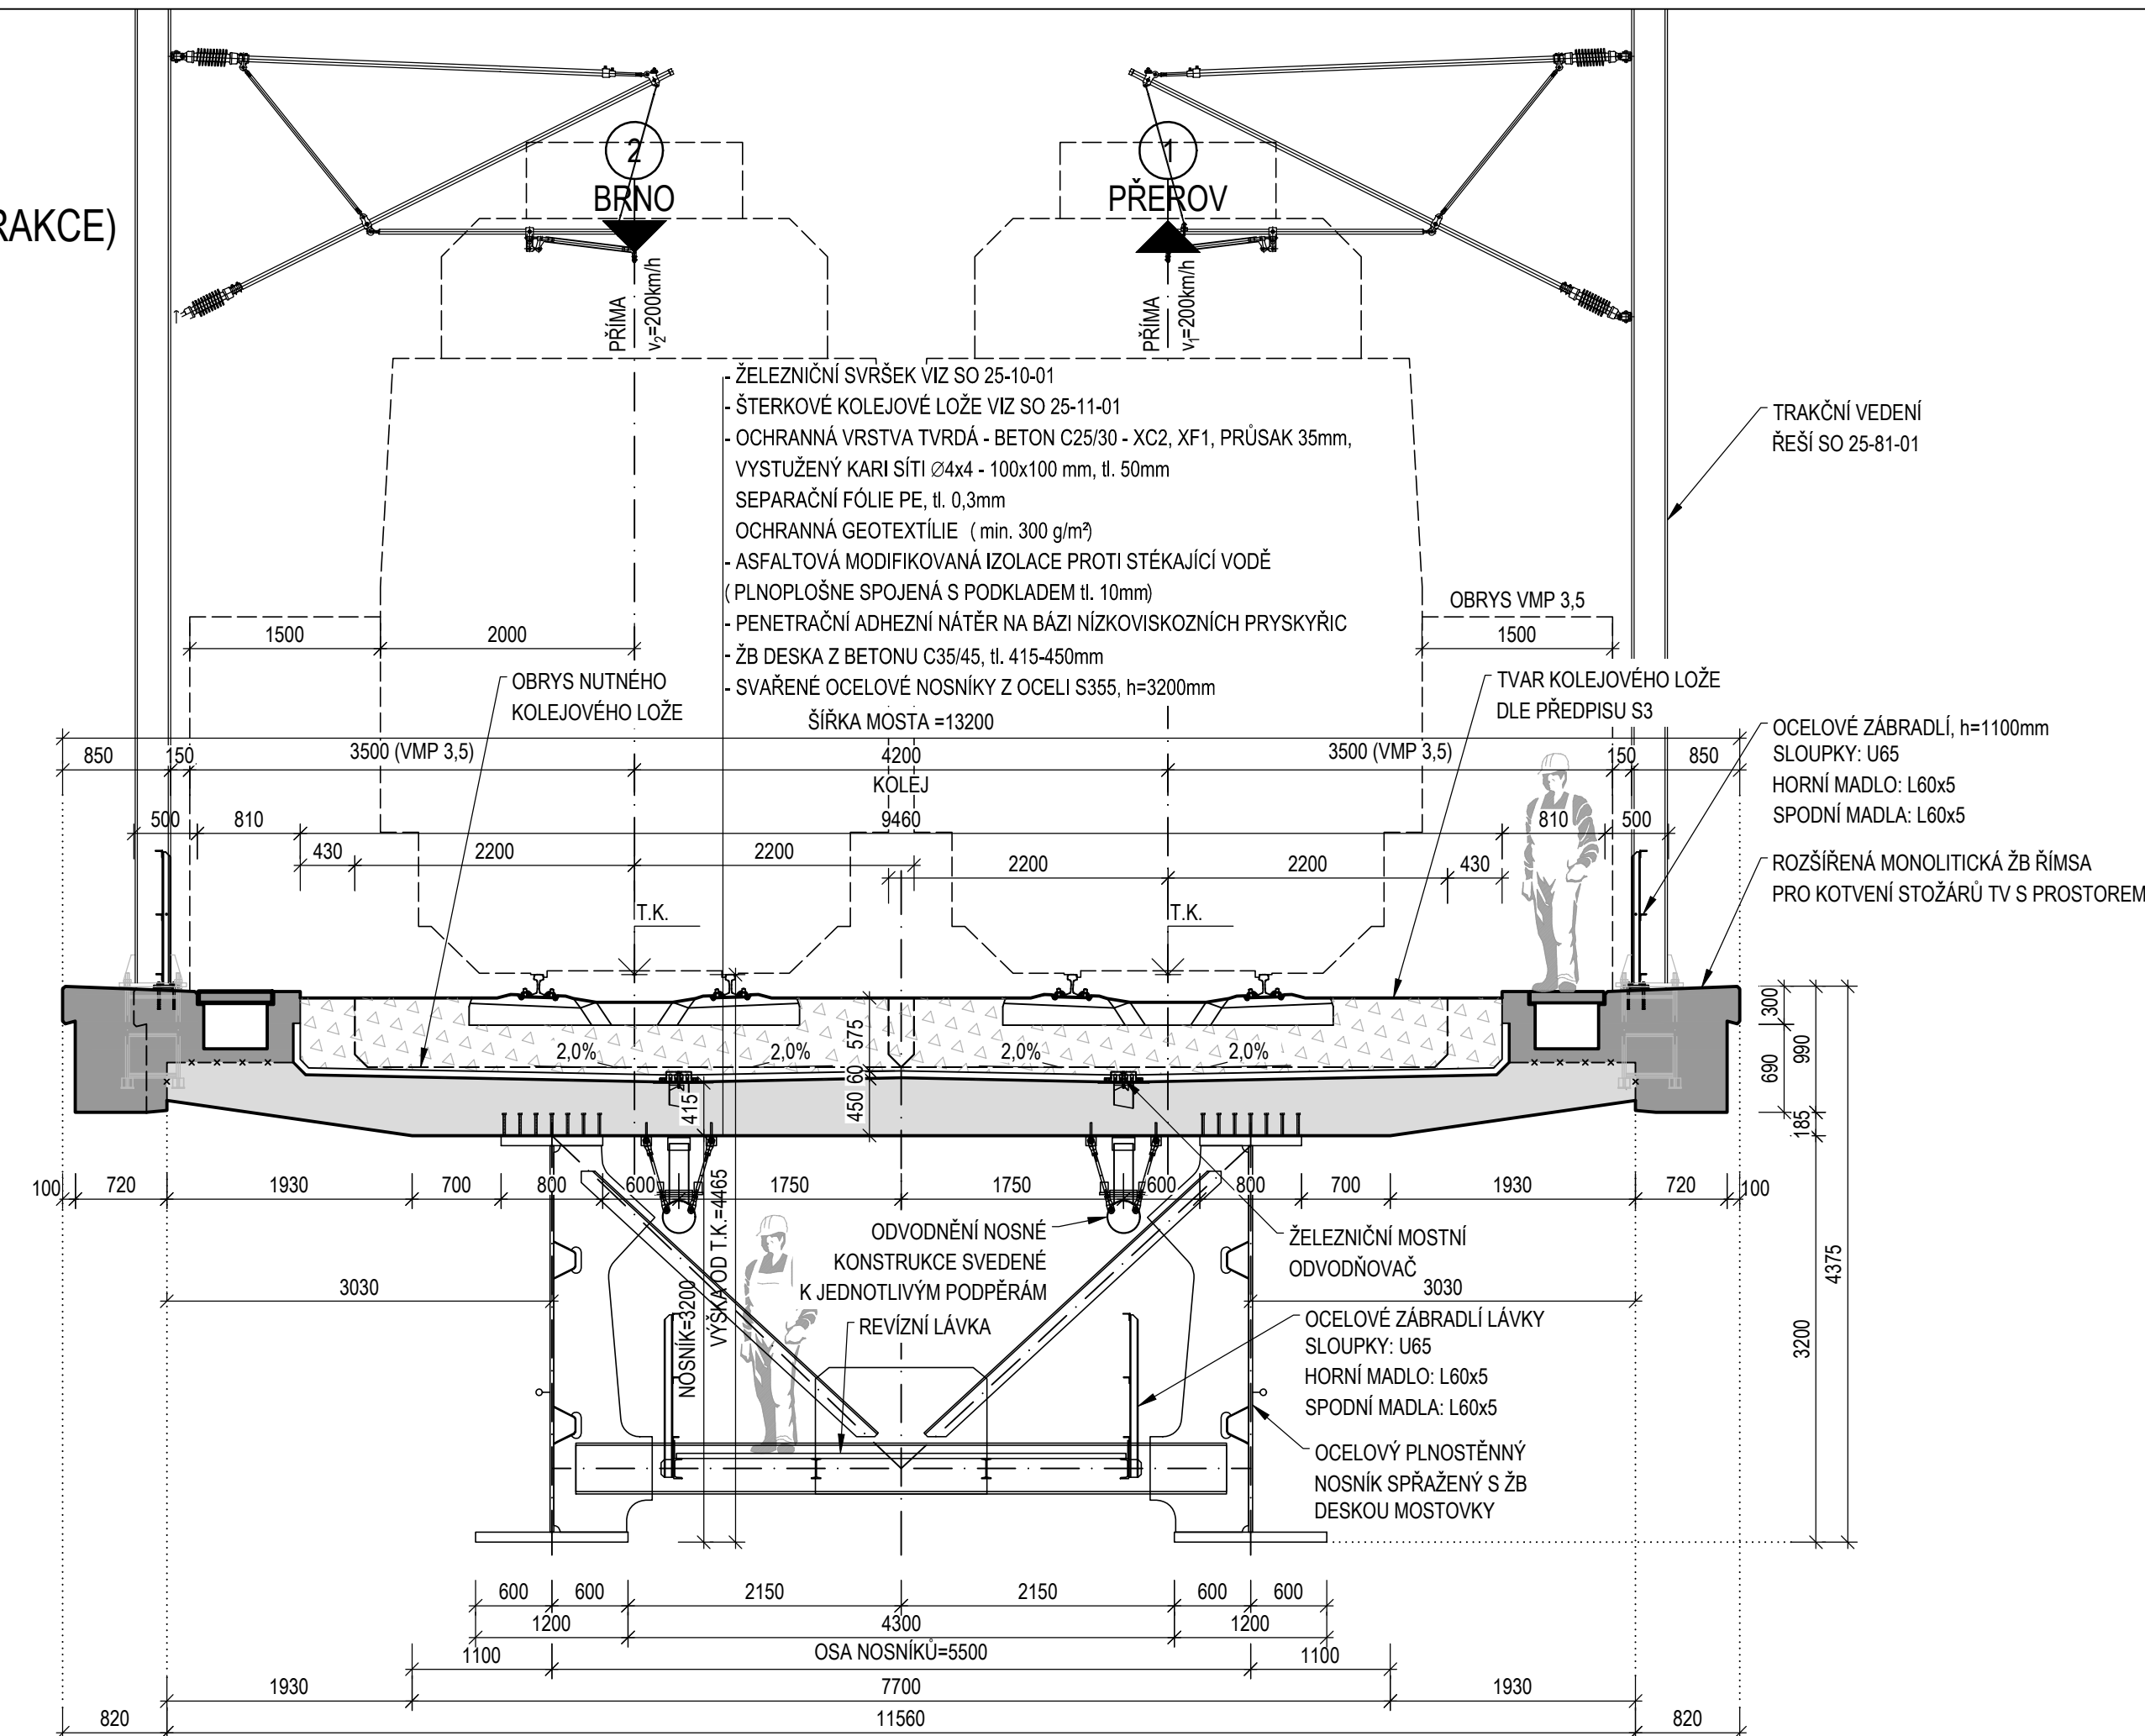

Ministerstvo dopravy Státní fond dopravní infrastruktury			
Jiná ověření:		Paré:	
		Razítko oprávněné osoby:	
Revize:		Datum:	
000	14. 5. 2022	Definitivní odevzdání dokumentace	
Kontroloval:		Ing. Vladimír Piták	
Stavebník/Investor:		Správa železnic, státní organizace	
Adresa:		Dlážděná 1003/7, 110 00 Praha 1	
Zástupce investora:		Stavební správa východ	
Adresa:		Nerudova 773/1, 779 00 Olomouc	
Zhotovitel díla:		Společnost AFRY CZ + SUDOP B	
Adresa:		Magistrů 1275/13, 140 00 Praha 4	
Kontakt:		T: +420 277 005 500 E: afrycz@afry.com	
Zhotovitel objektu:		AFRY CZ s.r.o.	
Adresa:		Magistrů 1275/13	
Kontakt:		T: +420 277 005 500 E: afrycz@afry.com	
Hlavní projektant (HIP):		Ing. Radoslav Molák	
Specialista:		Ing. László Szikora	
Název stavby/akce:		Modernizace trati Brno - Přerov, 2. stavba Blážovice - Vyškov	
Označení investora:		S621500587	
Označení zhotovitele:		21064-01-0722	
Název části:		Mosty, propustky, zdi	
Označení části:		D.2.1.4	
Název objektu/díle části:		t.ú. Holubice - Rousínov, železniční most v km 31,250	
Označení objektu/komplexu:		SO 25-20-02	
Název přílohy:		Příčné řezy B-B, C-C	
Číslo přílohy:		2.203	
Odpovědný projektant:		Zpracovatel přílohy:	
Ing. Vladimír Piták		Měřítko: 1:50	
Kraj:		Formáty: 5xA4	
Jihomoravský		TUDU:	
Rousínov u Vyškova [741922]		2301 08	
Smluvní datum zpracování:		14. 7. 2022	
Označení investora:		Stupeň dokumentace: Časť:	
S 6 2 1 5 0 0 5 8 7		D 0 0 R X - D 2 1 0 4	
Objekt:		Podobojekt:	
S 0 2 5 2 0 0 2		X X	
Příloha:		Revize:	
2		0 0 3 - 0 0 0	