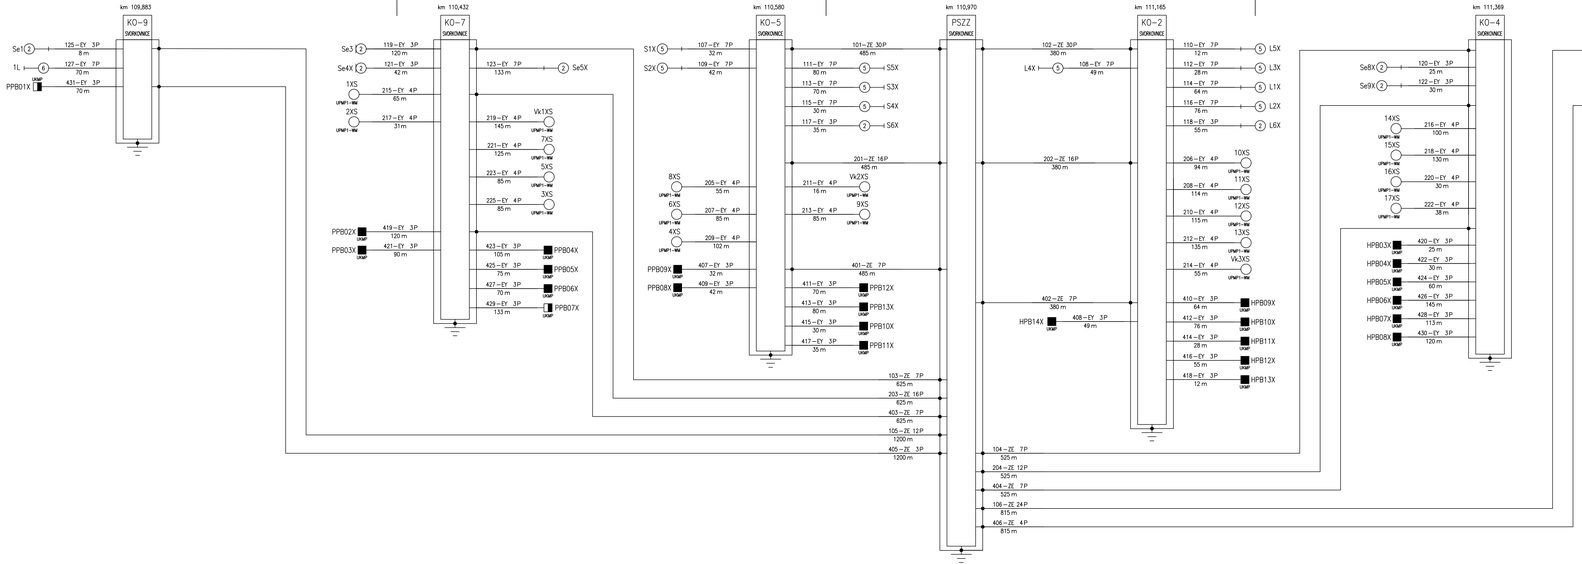

Legenda:

EY – kabel TCEKPFLEY (páровaný, průměr žíly 1,0 mm)

ZE – kabely TCEKPFLEZE (páровané, průměr žíly 1,0 mm), mojí plášť uzemněné v KO, RD, GSv KO, RD, GS

Evropská unie
Evropské strukturální a investiční fondy
Operační program Doprava

Ministerstvo dopravy
Státní fond dopravní infrastruktury

Orientační schéma:

Razítka oprávněné osoby:

Podpis: Datum:

Revize:	Datum:	Popis:	Kontroloval:
001	11 / 2021	První dílčí odevzdání	Ing. Emil Špaček
002	03 / 2022	DSP po zapracování připomínek složek Správy železnic, státní organizace	Ing. Emil Špaček
003	04 / 2022	Dokumentace ve stupni PDPS k připomínkovému řízení složek SŽ, s. o.	Ing. Emil Špaček
004	05 / 2022	PDPS po zapracování připomínek složek Správy železnic, státní organizace	Ing. Emil Špaček

Stavebník/investor:
Adresa:
Správa železnic, státní organizace
Dlážděná 1003/7, 110 00 Praha 1

Zástupce investora:
Adresa:
Stavební správa východ
Nerudova 773/1, 779 00 Olomouc

Zhotovitel stavby:
Adresa:
Kontakt:
SAGASTA s.r.o.
Novodvorská 1010/14, 142 00, Praha 4 - Lhotka
T: +420 261 344 100
E: info@sagasta.cz

Zhotovitel objektu:
Adresa:
Kontakt:
AFRY CZ s.r.o
Magistrů 1275/13, 140 00 Praha 4
T: +420 732 539 411
E: tomas.toma@afry.com

Hlavní projektant (HIP):	Specialista:	Odpovědný projektant:	Zpracoval:
Ing. Emil Špaček	Ing. Tomáš Toma	Ing. Peter Belanský	Ing. Peter Belanský

Název stavby/akce:	**Rekontrukce traťového úseku Přibyslav - Pohled**		Označení (S-kód): SŽ21500627
			Označení zhotovitele: 120 076
Název části:	Staniční zabezpečovací zařízení (SZZ)		Označení části: D.1.1.1
Název objektu:	**ŽST Pohled, provizorní SZZ**		Označení objektu/komplexu: **PS 13-21-01.1**
Název přílohy:	Schéma kabelů - SP300 - 2.12.2024-28.2.2025		Číslo přílohy: **2 800**
Kraj:	Katastrální území:		TUDU: 2031 26 2031 M1 2031 N1
Vysočina	viz. textová část		Parié:
Stupeň dokumentace:	Datum zpracování:	Formáty:	Měřítko:
PDPS	05 / 2022	6xA4	-

DUPLIKOVÁNÍ, ZA ČÁST POUŽITÍ VE SMYSLU PŘÍSLUŠNÉ SMLOUVY (VČ. VYMEZ. Z AUT. ZÁK.) NEBO BEZ PŘEDCHOZÍHO SOUHLASU POUZE PO PŘEVZETÍ SOUHLASU SPRÁVCE