




POHLED - NÁVODNÍ STRANA

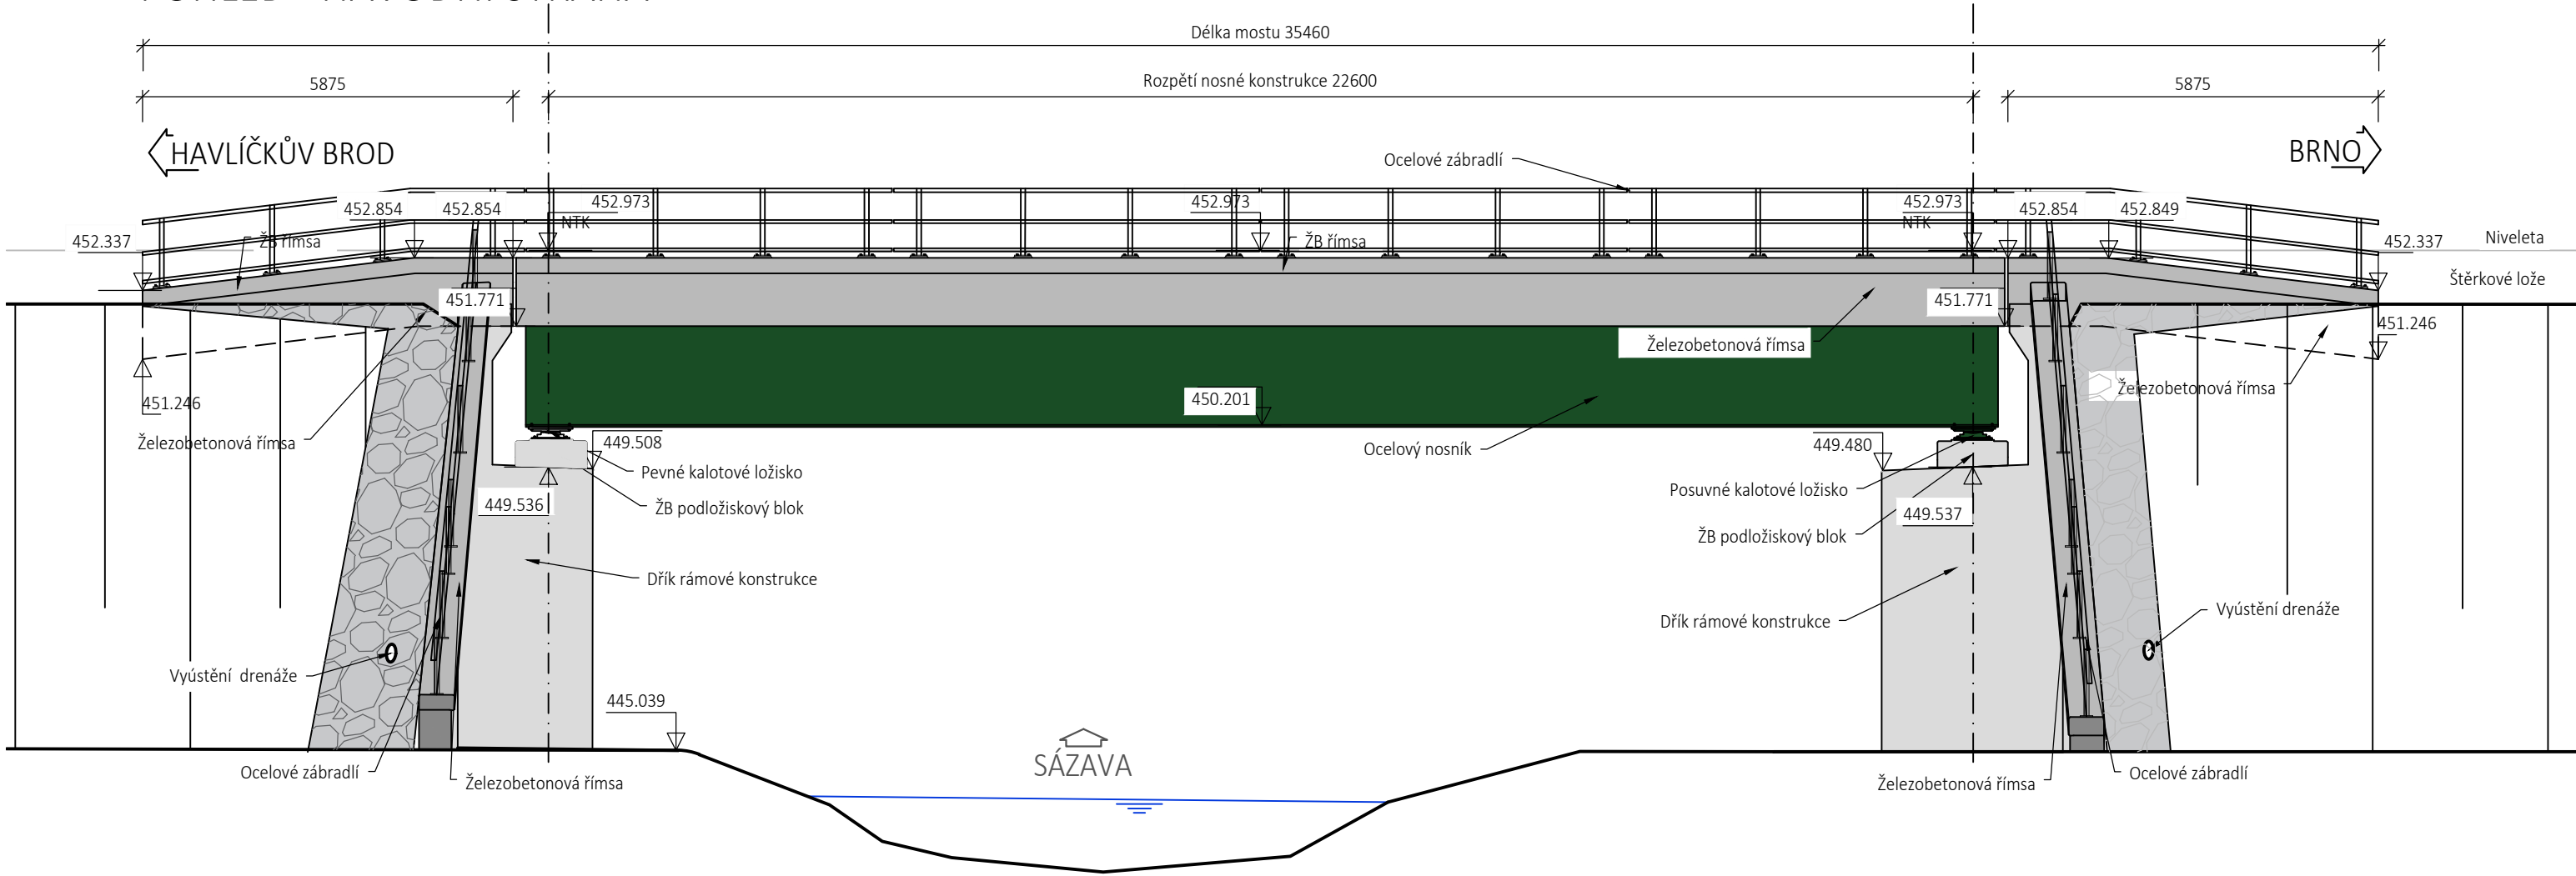


POHLED - POVODNÍ STRANA

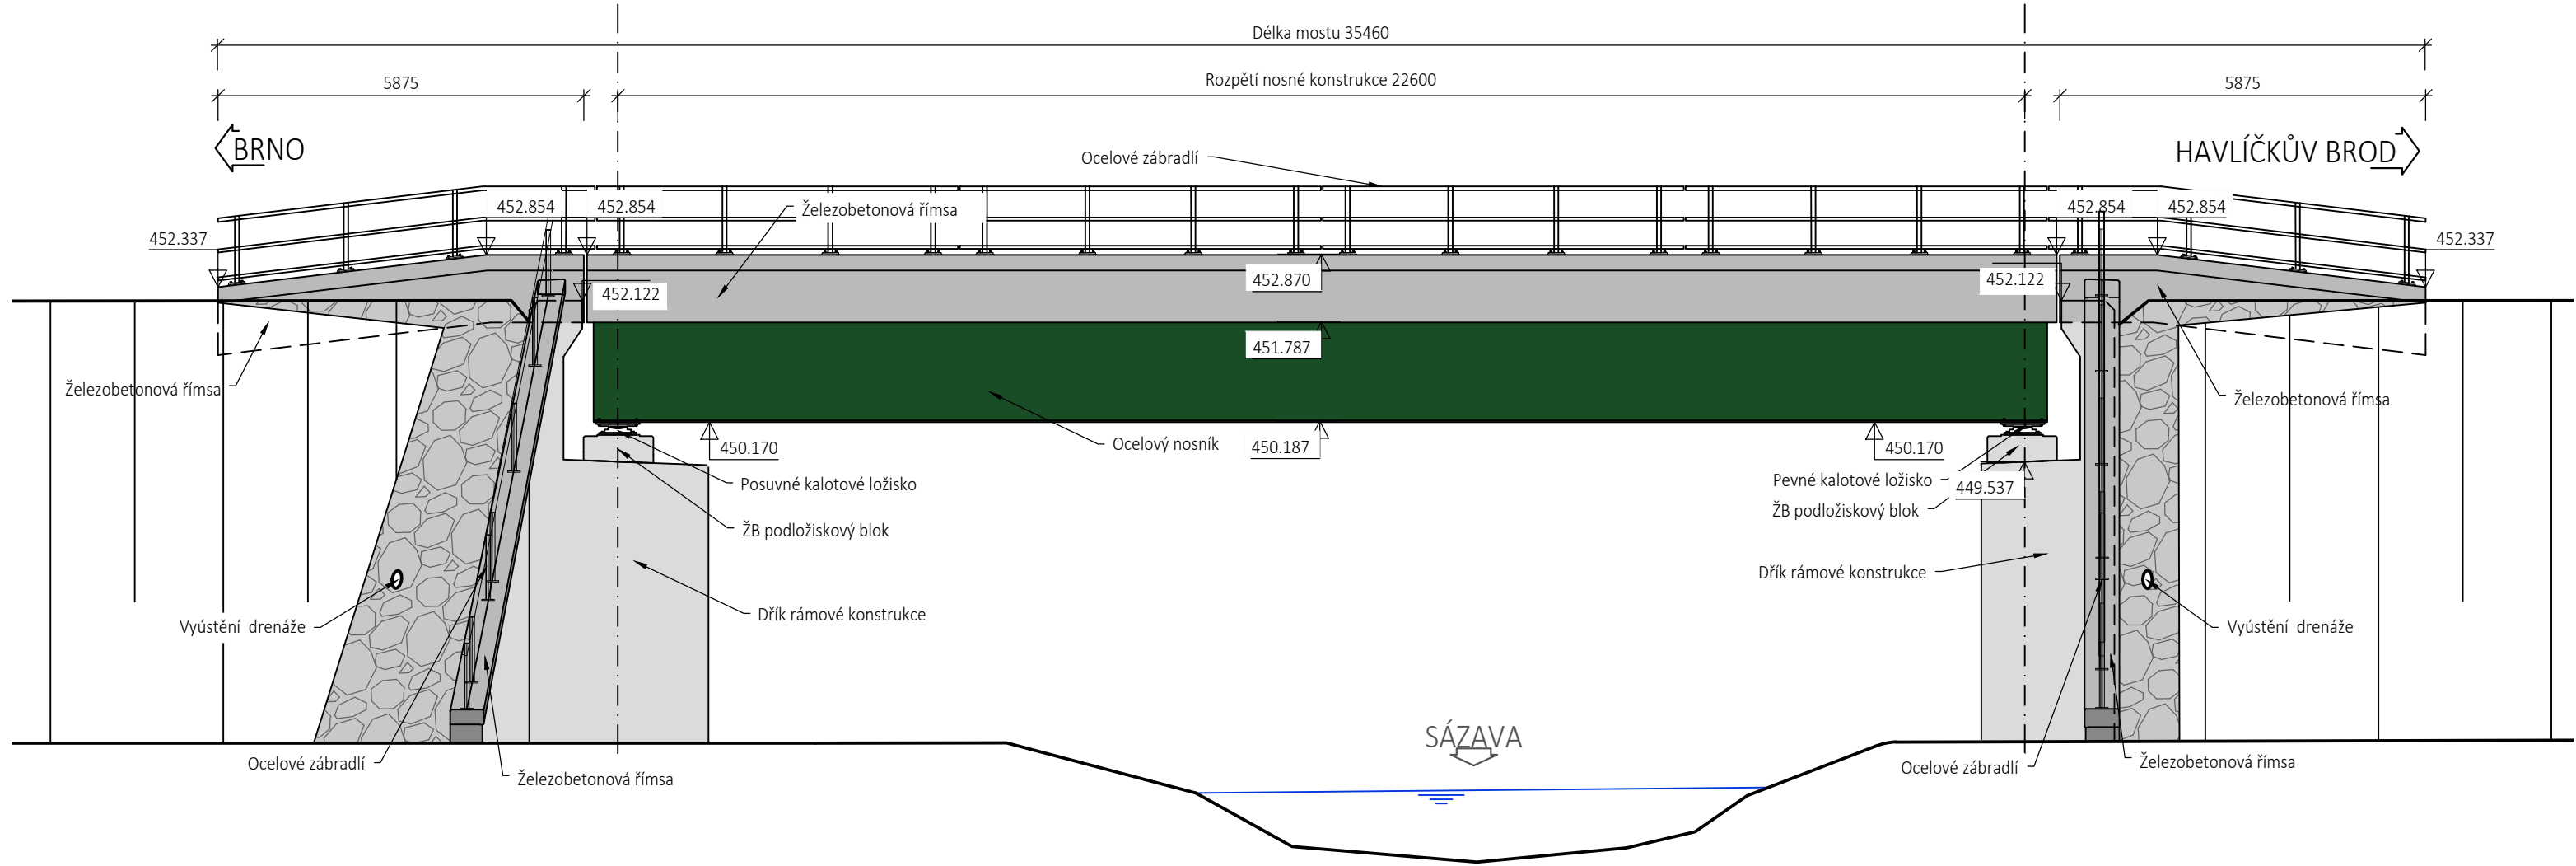




EVROPSKÁ UNIE
Evropské strukturální a investiční fondy
Operační program Doprava



Ministerstvo dopravy
Státní fond dopravní infrastruktury

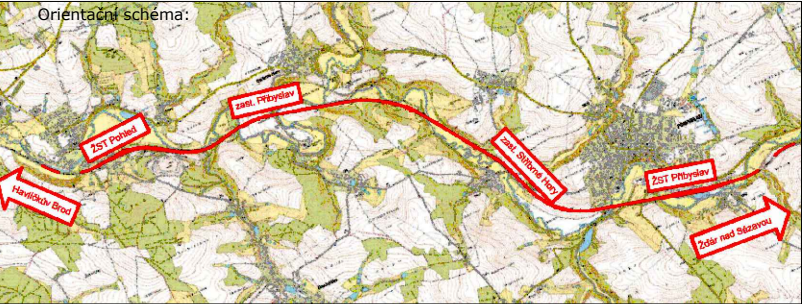


Orientační schéma:
Razítko oprávněné osoby:

Podpis: _____ Datum: _____

Revize:	Datum:	Popis:	Kontroloval:
001	11 / 2021	První dílčí odevzdání	Ing. Emil Špaček
002	03 / 2022	DSP po zapracování připomínek složek Správy železnic, státní organizace	Ing. Emil Špaček
003	04 / 2022	PDPS k připomínkovému řízení složek Správy železnic, státní organizace	Ing. Emil Špaček
004	05 / 2022	PDPS po zapracování připomínek složek Správy železnic, státní organizace	Ing. Emil Špaček

Stavebník/Investor:
Adresa:

Správa železnic, státní organizace
Diážděná 1003/7, 110 00 Praha 1




Zástupce investora:
Adresa:

Stavební správa východ
Nerudova 773/1, 779 00 Olomouc

Zhotovitel stavby:

SAGASTA s.r.o.




Adresa:
Kontakt:

Novodvorská 1010/14, 142 00, Praha 4 - Lhotka
T: +420 261 344 100
E: info@sagasta.cz

Zhotovitel objektu:

SAGASTA s.r.o.



Adresa:
Kontakt:

Novodvorská 1010/14, 142 00, Praha 4 - Lhotka
T: +420 261 344 100
E: info@sagasta.cz

Hlavní projektant (HIP):
Ing. Emil Špaček

Specialista:

Odpovědný projektant:
Ing. Vojtěch Zvěřina

Zpracovatel:
Ing. Daniel Vařecha

Název stavby/akce:	Rekonstrukce traťového úseku Příbyslav - Pohled	Označení (S-kód): S621500627
Název části:	Mosty, propustky, zdi	Označení zhotovitele: 120 076
Název objektu:	Železniční most v ev. km 104,357	Označení části: D 2.1.4
Název přílohy:	Pohledy - nový stav	Označení objektu/komplexu: SO 12-20-01
Název dílčí části přílohy:		Číslo přílohy: 2 034
Kraj:	Katastrální území:	Paré:
Vysočina	viz. textová část	
Stupeň dokumentace:	Datum zpracování:	Formáty:
PDPS	11 / 2021	5x A4
		Měřítko:
		1:100

S-kód:
S | 6 | 2 | 1 | 5 | 0 | 0 | 6 | 2 | 7 | - | P | D | P | S | - | X | 0 | 2 | 1 | 4 | - | S | 0 | 1 | 2 | 2 | 0 | 0 | 1 | X | 1 | 2 | 0 | 3 | 4 | 0 | 0 | 4

Stupeň dokumentace: Část:
S | 6 | 2 | 1 | 5 | 0 | 0 | 6 | 2 | 7 | - | P | D | P | S | - | X | 0 | 2 | 1 | 4 | - | S | 0 | 1 | 2 | 2 | 0 | 0 | 1 | X | 1 | 2 | 0 | 3 | 4 | 0 | 0 | 4

Objekt:
S | 6 | 2 | 1 | 5 | 0 | 0 | 6 | 2 | 7 | - | P | D | P | S | - | X | 0 | 2 | 1 | 4 | - | S | 0 | 1 | 2 | 2 | 0 | 0 | 1 | X | 1 | 2 | 0 | 3 | 4 | 0 | 0 | 4

Podoba: Příloha:
S | 6 | 2 | 1 | 5 | 0 | 0 | 6 | 2 | 7 | - | P | D | P | S | - | X | 0 | 2 | 1 | 4 | - | S | 0 | 1 | 2 | 2 | 0 | 0 | 1 | X | 1 | 2 | 0 | 3 | 4 | 0 | 0 | 4

Revize:
S | 6 | 2 | 1 | 5 | 0 | 0 | 6 | 2 | 7 | - | P | D | P | S | - | X | 0 | 2 | 1 | 4 | - | S | 0 | 1 | 2 | 2 | 0 | 0 | 1 | X | 1 | 2 | 0 | 3 | 4 | 0 | 0 | 4

DOKUMENTACI LZE UŽÍVAT POUZE VE SMYSLU PŘÍSLUŠNÉ SMLOUVY O DÍLO, VÝKRES, ČI JEHO ČÁST, MŮŽE BÝT KOPÍROVÁN NEBO JINÝM ZPŮSOBEM ROZŠÍŘOVÁN POUZE PO PŘEDCHOZÍM SOUHLASU SAGASTA, s.r.o.