



VÝKRES ZÁBRADLÍ, TYP A – NAPOJENÍ NA SLUŽEBNÍ PŘECHOD

PŮDORYS NÁSTUPIŠTĚ Č.1


POHLED "A" NÁSTUPIŠTĚ Č.1

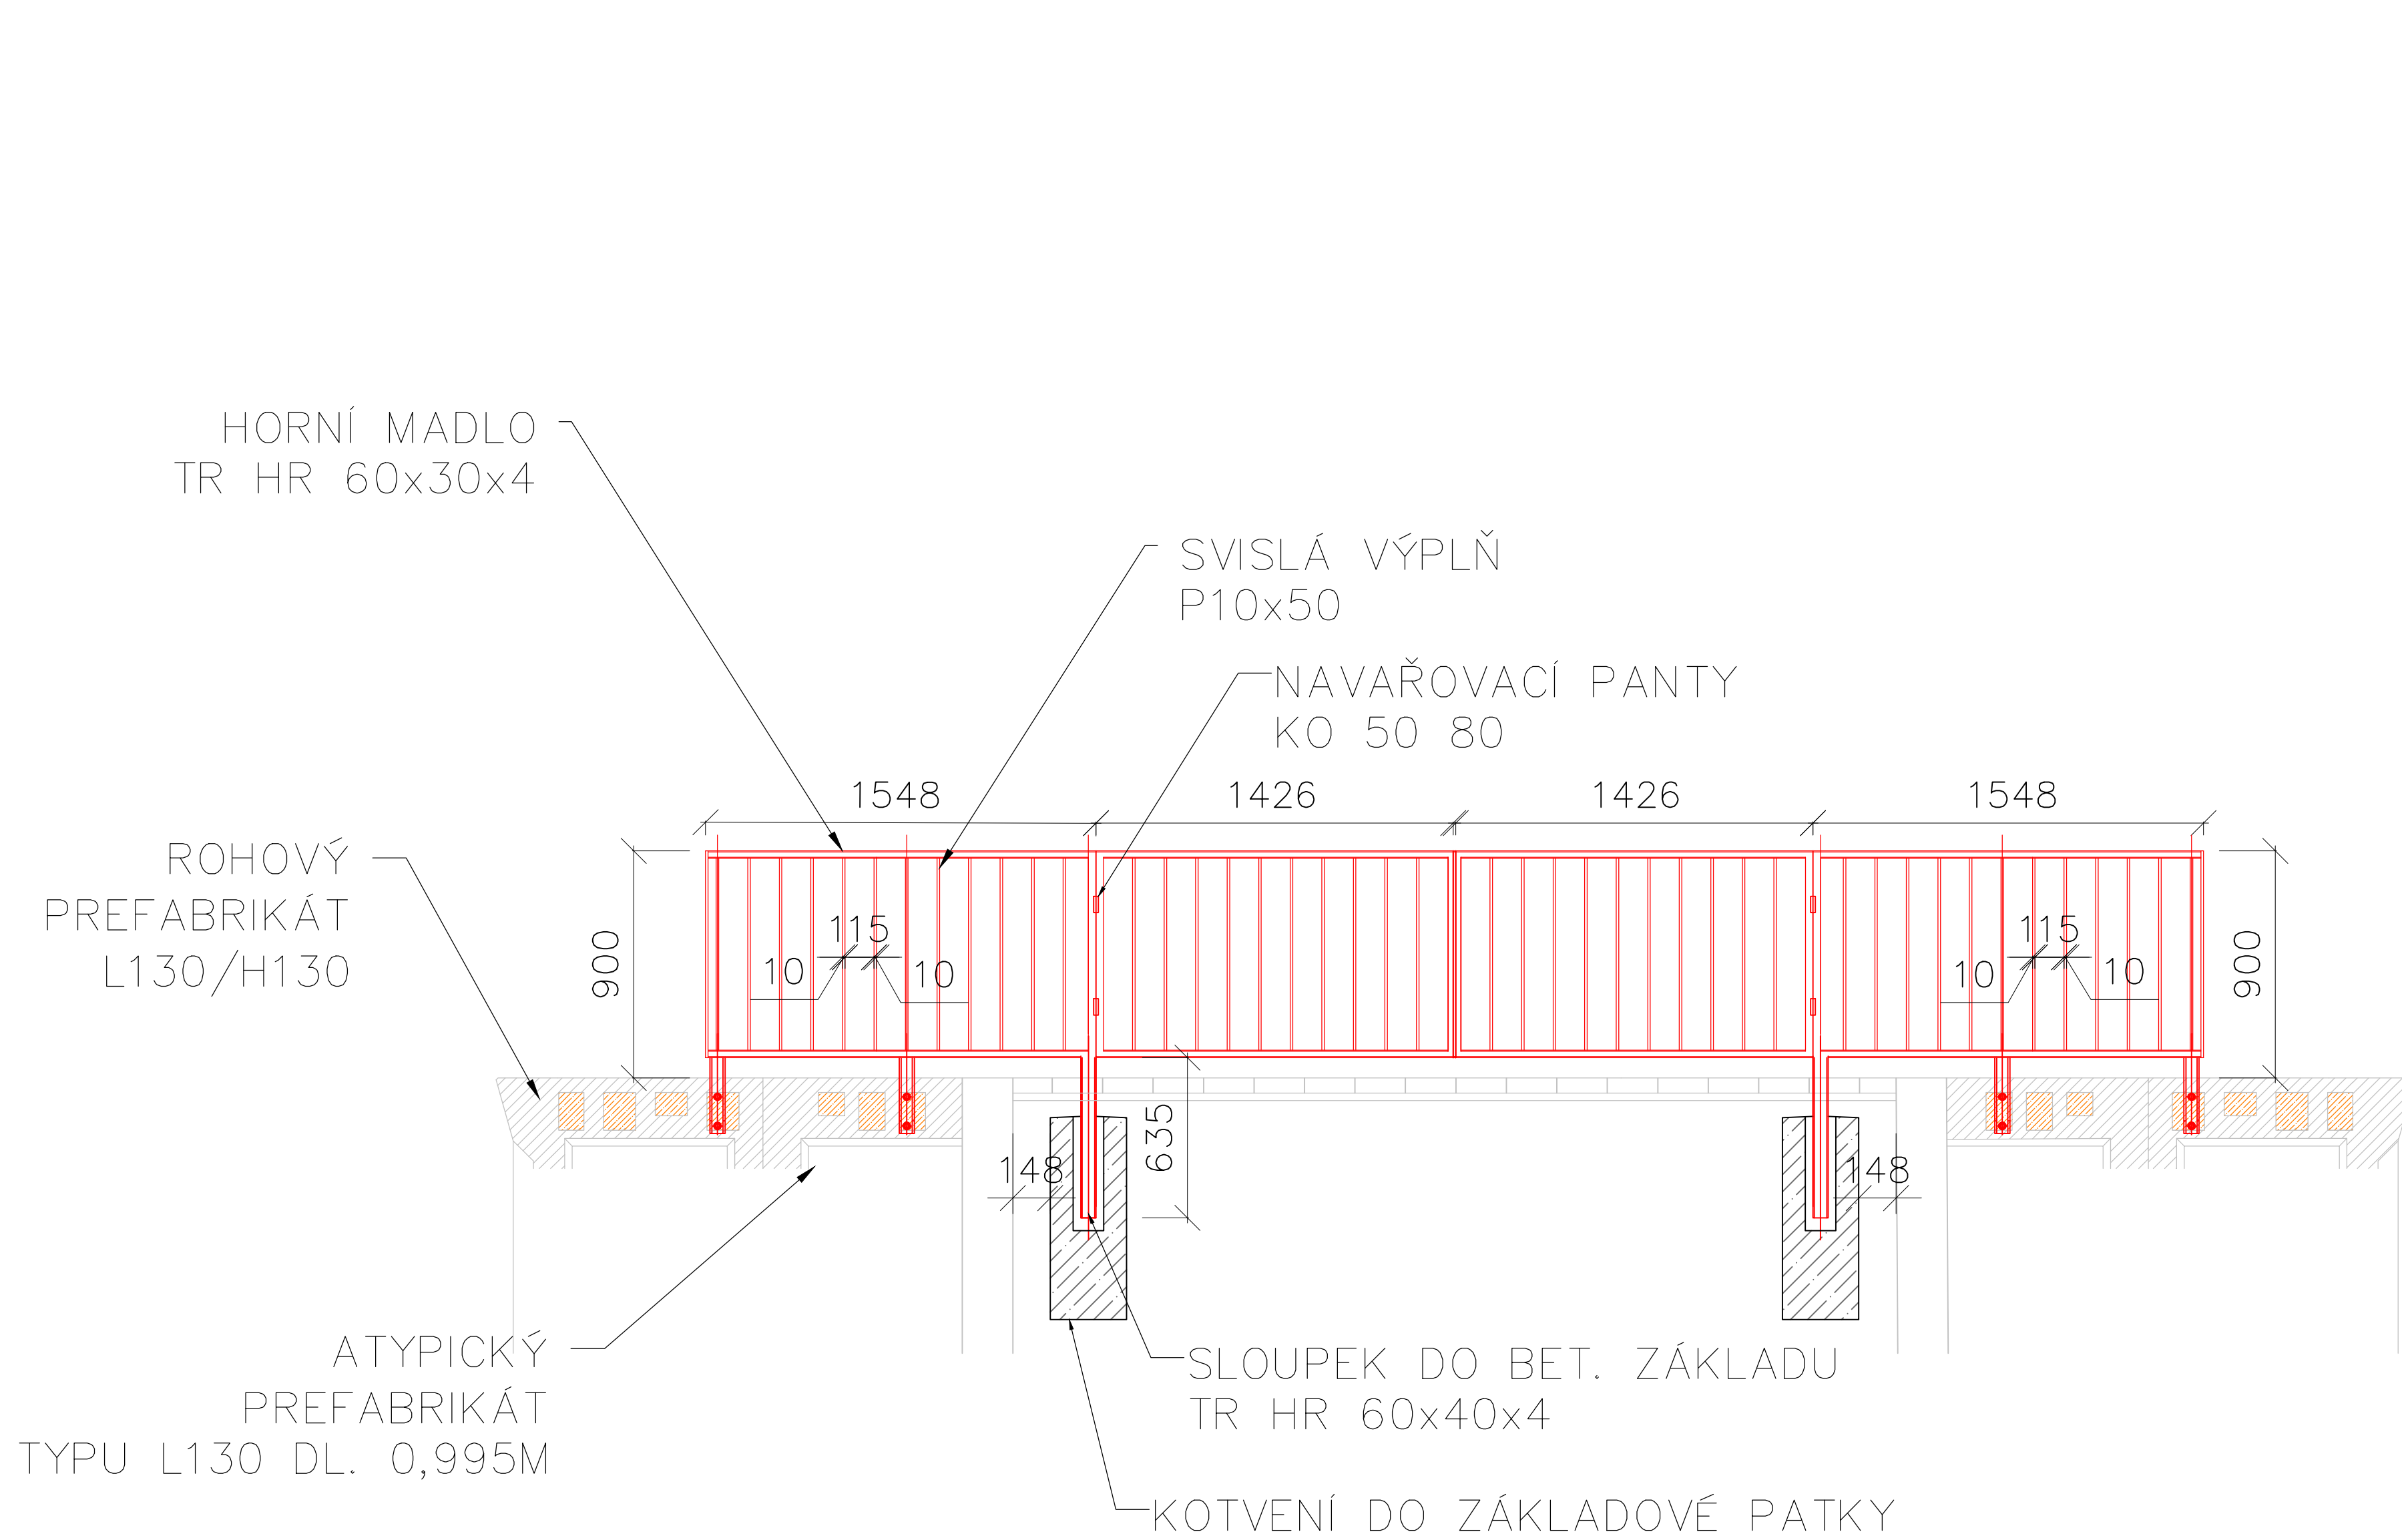


PŮDORYS NÁSTUPIŠTĚ Č.2

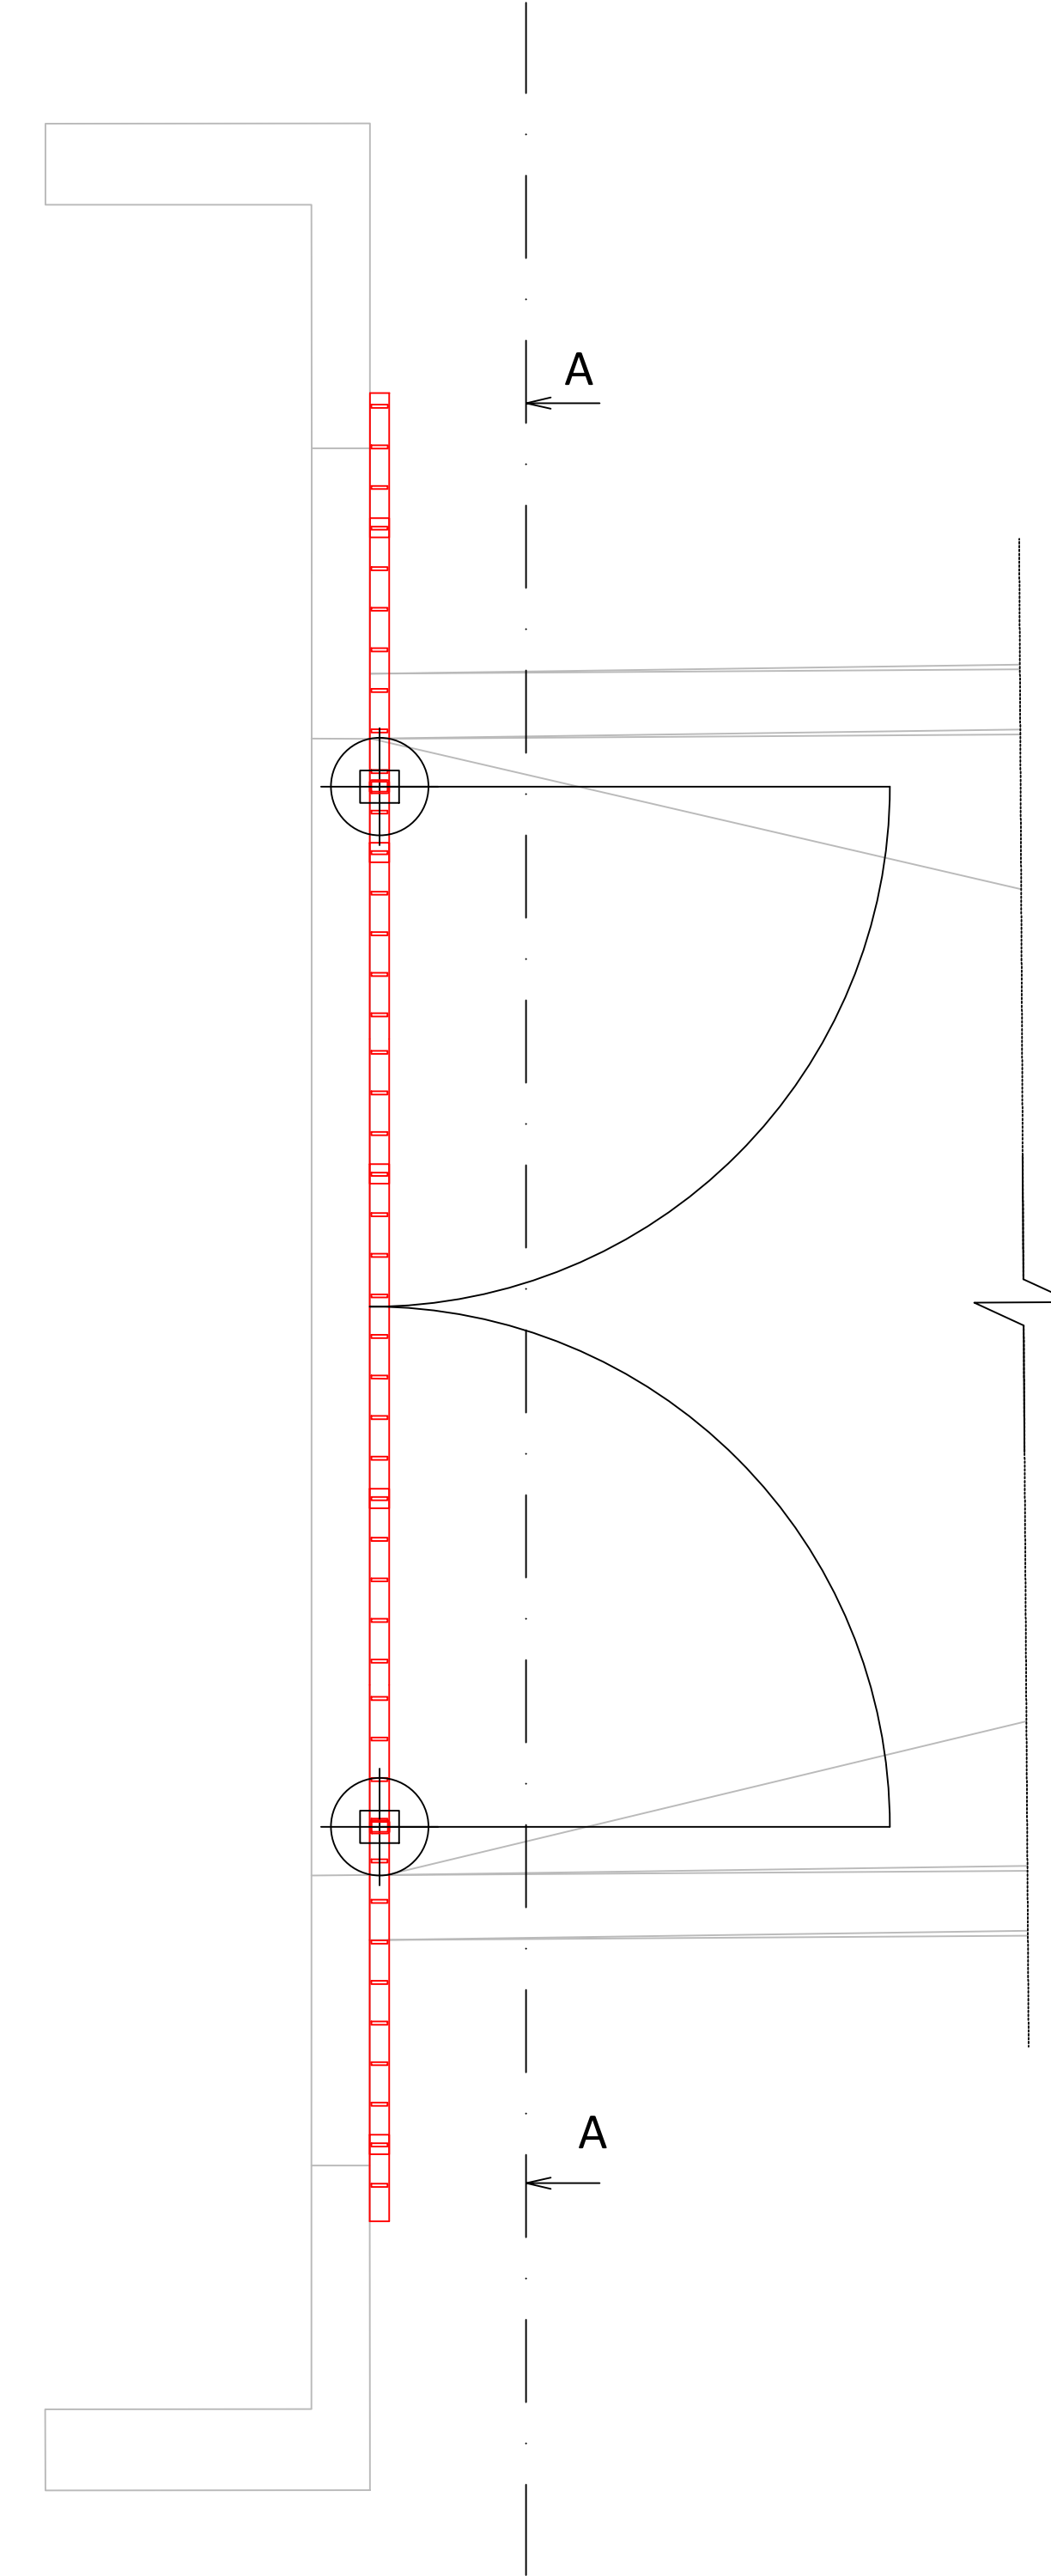


POHLED "A" NÁSTUPIŠTĚ Č.2

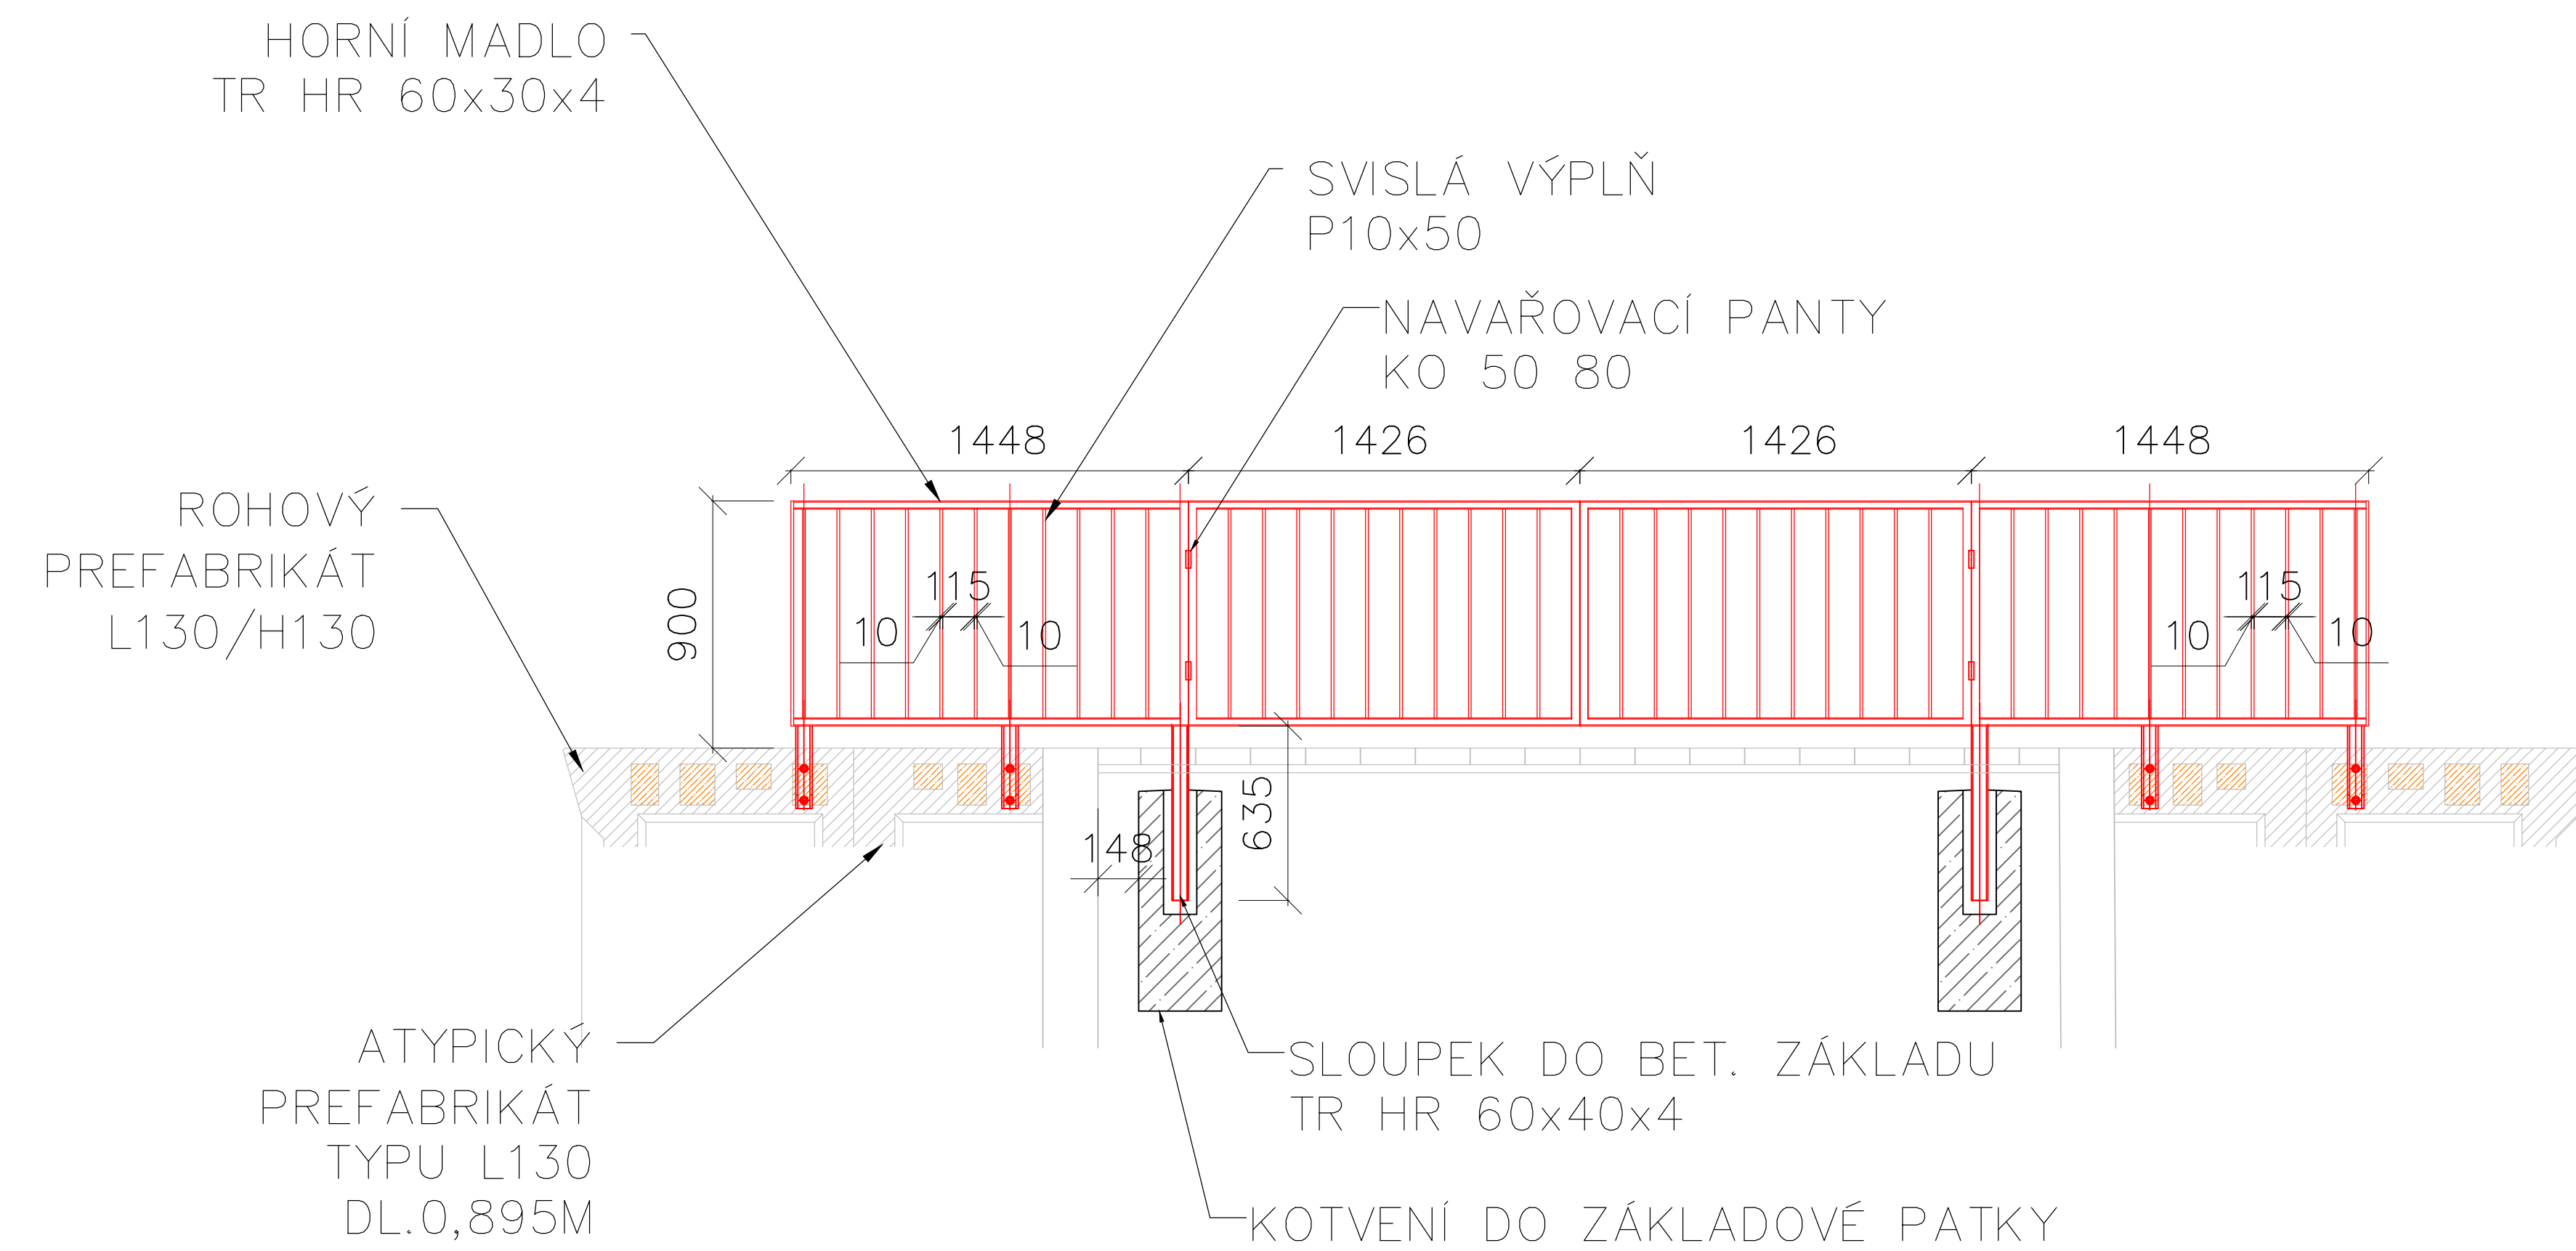


PŘÍČNÝ ŘEZ, 1:10

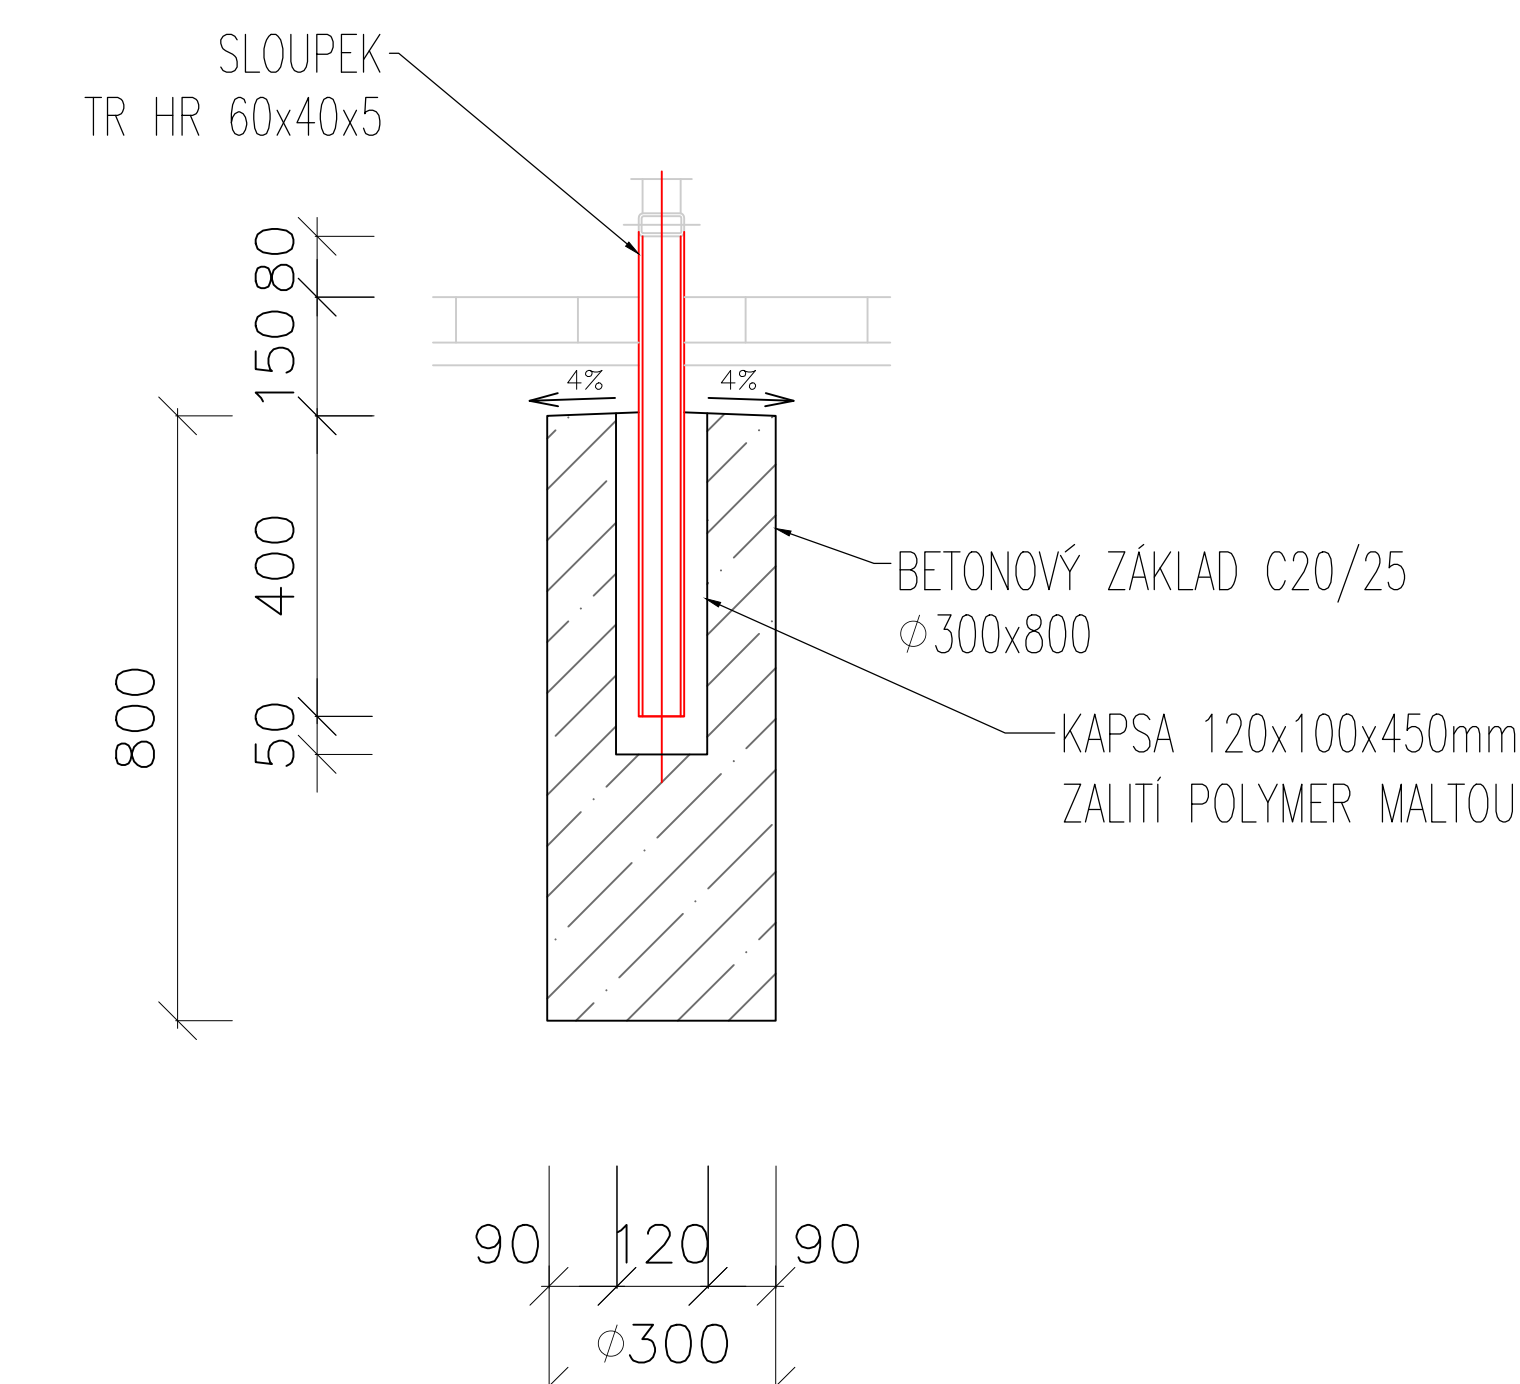

PŪDORYS, 1:10

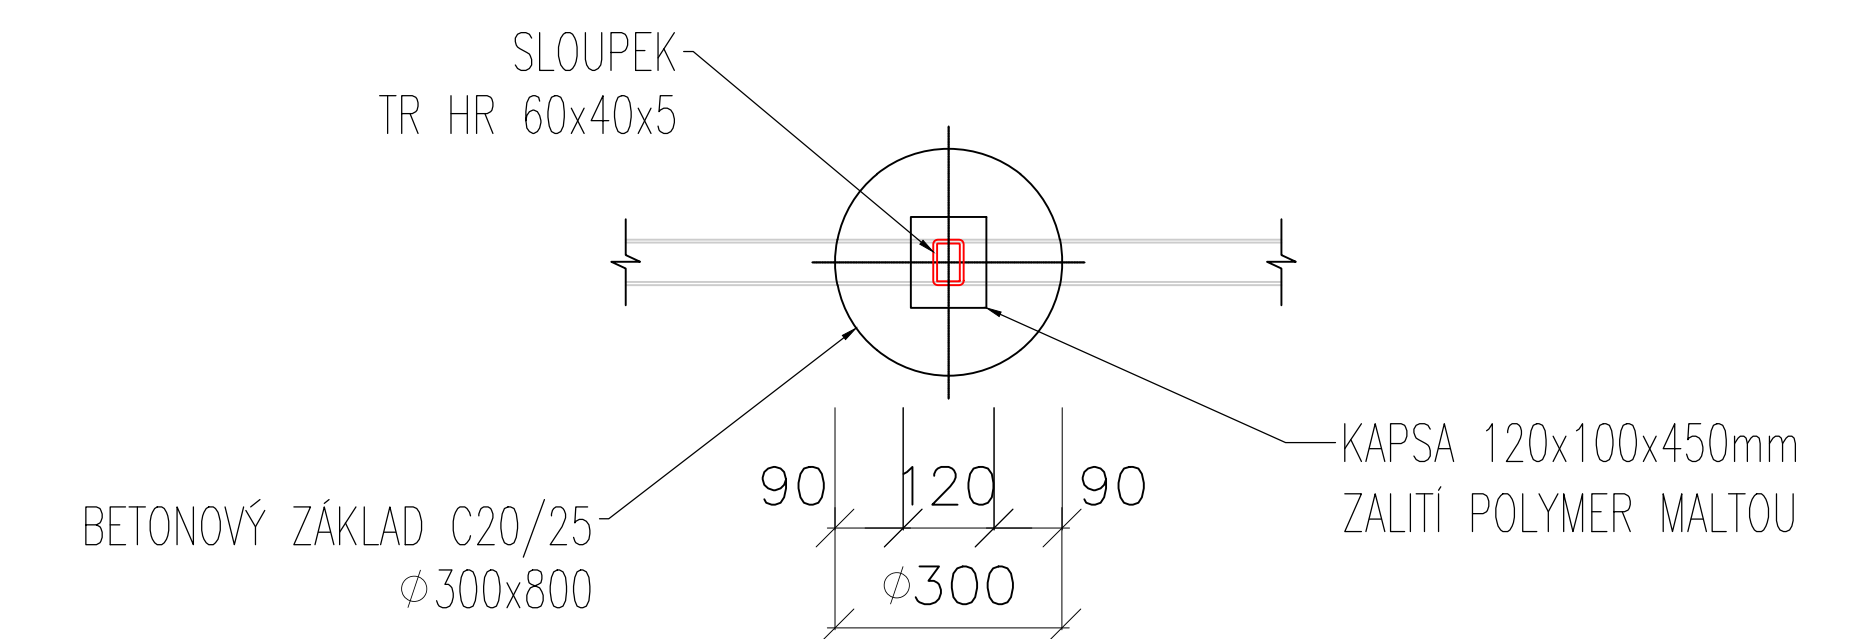

DETAIL SPOJENÍ MADEL, 1:10

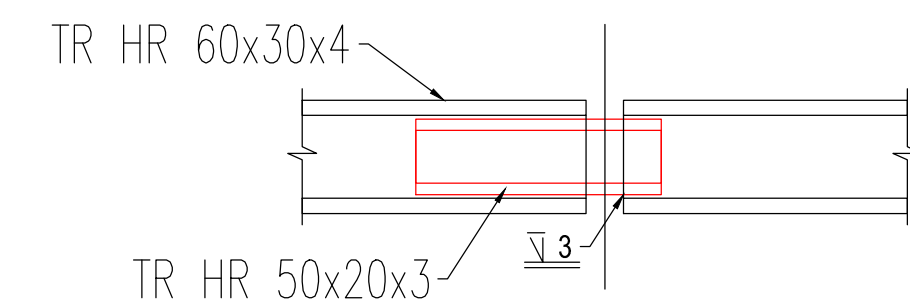

POZNÁMKY:

VŠECHNY SVARY JSOU PROVEDENY JAKO UZAVŘENÉ

PROTIKOROZNÍ OCHRANA DLE TECHNICKÉ ZPRÁVY

PŘED ZAHÁJENÍM VÝROBY PROVEDE ZHOTOVITEL PŘESNÉ ZAMĚŘENÍ KONCOVÝCH ZÍDEK A ZAPRACUJE SKUTEČNÉ ROZMĚRY A TVAR JEDNOTLIVÝCH DÍLŮ ZÁBRADLÍ. DÁLÉ ZHOTOVITEL MUSÍ POSTUPOVAT PŘI MONTÁŽI TAK, ABY NENARUŠIL VÝTUŽ BET. PREFABRIKÁTŮ

[illegible]