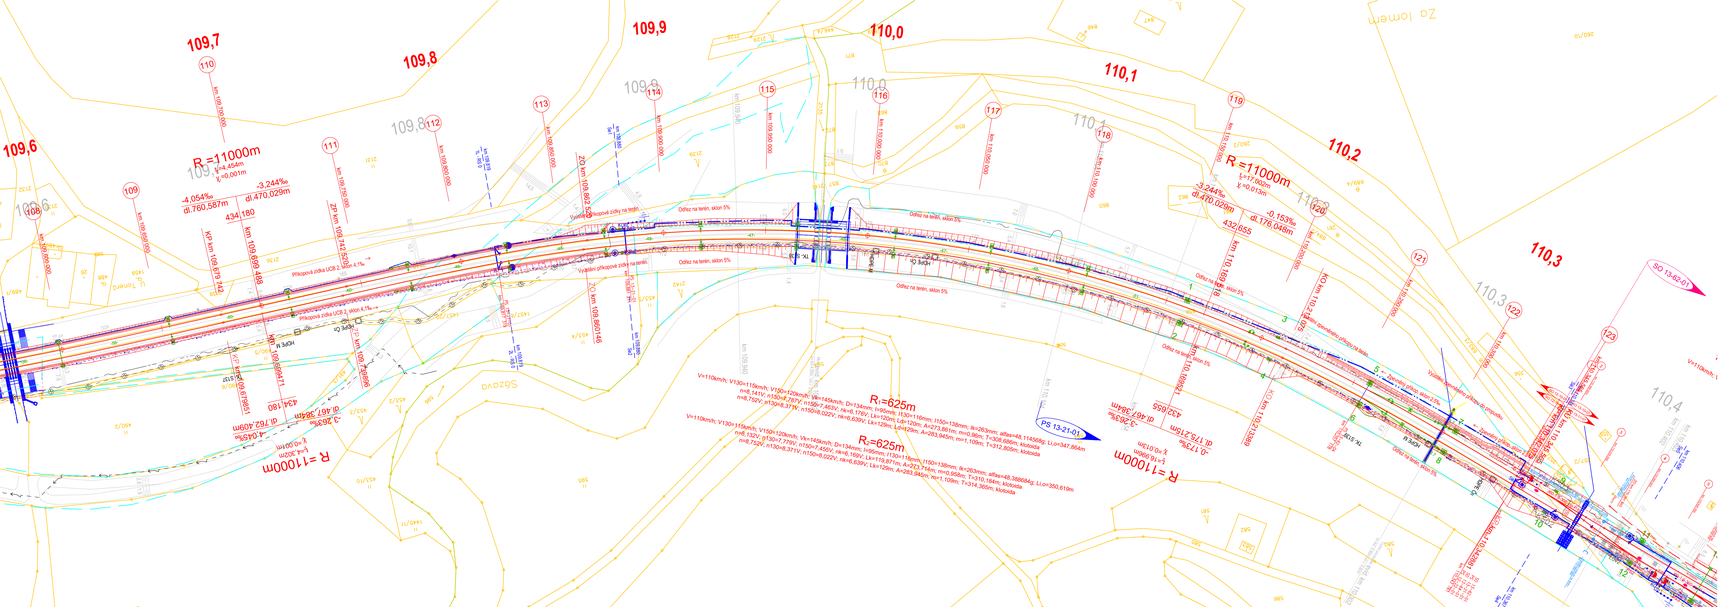

Legenda

Železniční svršek a spodek:

- nový železniční svršek
- směrové a výškové vyrovnání koleje
- stávající stav
- nový železniční spodek
- demontované koleje
- trativod
- hlavní sběrač
- nástupiště
- mosty, propusty, zdi, podchody
- železniční přejezdy
- pozemní komunikace
- šachty
- návěstidla
- zaměření stávajícího stavu
- katastr
- hranice drážního pozemku
- zabezpečovací zařízení
- sdělovací zařízení
- kabelovod
- provizorní železniční svršek

Evropská unie
Evropské strukturální a investiční fondy
Operační program Doprava

Ministerstvo dopravy
Státní fond dopravní infrastruktury

Razítko oprávněné osoby:

Podpis: Datum:

Revize:	Datum:	Popis:	Kontrolovat:
001	11 / 2021	První dílčí odevzdání	Ing. Emil Špaček
002	03 / 2022	DSP po zapracování připomínek složek Správy železnic, státní organizace	Ing. Emil Špaček
003	04 / 2022	PDPS k připomínkovému řízení složek Správy železnic, státní organizace	Ing. Emil Špaček
004	05 / 2022	PDPS po zapracování připomínek složek Správy železnic, státní organizace	Ing. Emil Špaček

Stavebník/investor:	**Správa železnic, státní organizace**	SPRÁVA ŽELEZNIC
Adresa:	Dlážděná 1003/7, 110 00 Praha 1	
Zástupce investora:	Stavební správa východ	
Adresa:	Nerudova 773/1, 779 00 Olomouc	

Zhotovitel stavby:	**SAGASTA s.r.o.**	SAGASTA
Adresa:	Novodvorská 1010/14, 142 00, Praha 4 - Lhotka	
Kontakt:	T: +420 261 344 100 E: info@sagasta.cz	
Zhotovitel objektu:	**SAGASTA s.r.o.**	SAGASTA
Adresa:	Novodvorská 1010/14, 142 00, Praha 4 - Lhotka	
Kontakt:	T: +420 261 344 100 E: info@sagasta.cz	

Hlavní projektant (HIP):	Specialista:	Odpovědný projektant:	Zpracovatel:
Ing. Emil Špaček	Ing. Vojtěch Zejval	Ing. Emil Špaček	Ing. Lukáš Jáneš

Název stavby/akce:	**Rekonstrukce traťového úseku Přibyslav - Pohled**	Označení (S-kód): 5621500627
Název části:	Železniční svršek a spodek	Označení části: D.2.1.1
Název objektu:	**Přibyslav - Pohled, železniční svršek** **Přibyslav - Pohled, železniční spodek**	Označení objektu/komplexu: **SO 12-10-01** **SO 12-11-01**
Název přílohy:	Situace od km 109,6 - 110,4	Číslo přílohy: **2 014**
Název dílčí části přílohy:		Počet:
Kraj:	Katastrální území:	TUDU:
Vysočina	Počítky u Přibyslavi, Přibyslav, Dobrá, Ústí, Světnice Hory u Přibyslavi, Dlouhá Ves u Havlíčkova Brodu, Pohled	2031 26 2031 M1 2031 N1
Stupeň dokumentace:	Datum zpracování:	Formát: / Měřítko:
PDPS	11 / 2021	6xA4 / 1 : 1000

DOKUMENTACE JE CHRÁNĚNA PODLE VY SMYSLU PŘÍSLUŠNÉ SMLOUVY O DÍLO, ZVLÁŠTNÍ ZÁKONY ČINÍ, MIMO JINÉ, NEPŘÍPUSTNÉ BEZE JMÉNA ZPŮSOBENÍ NEOPRÁVNĚNÉ POUŽITÍ NEBO ROZMNOŽOVÁNÍ. SAGASTA s.r.o.