


M 1:100

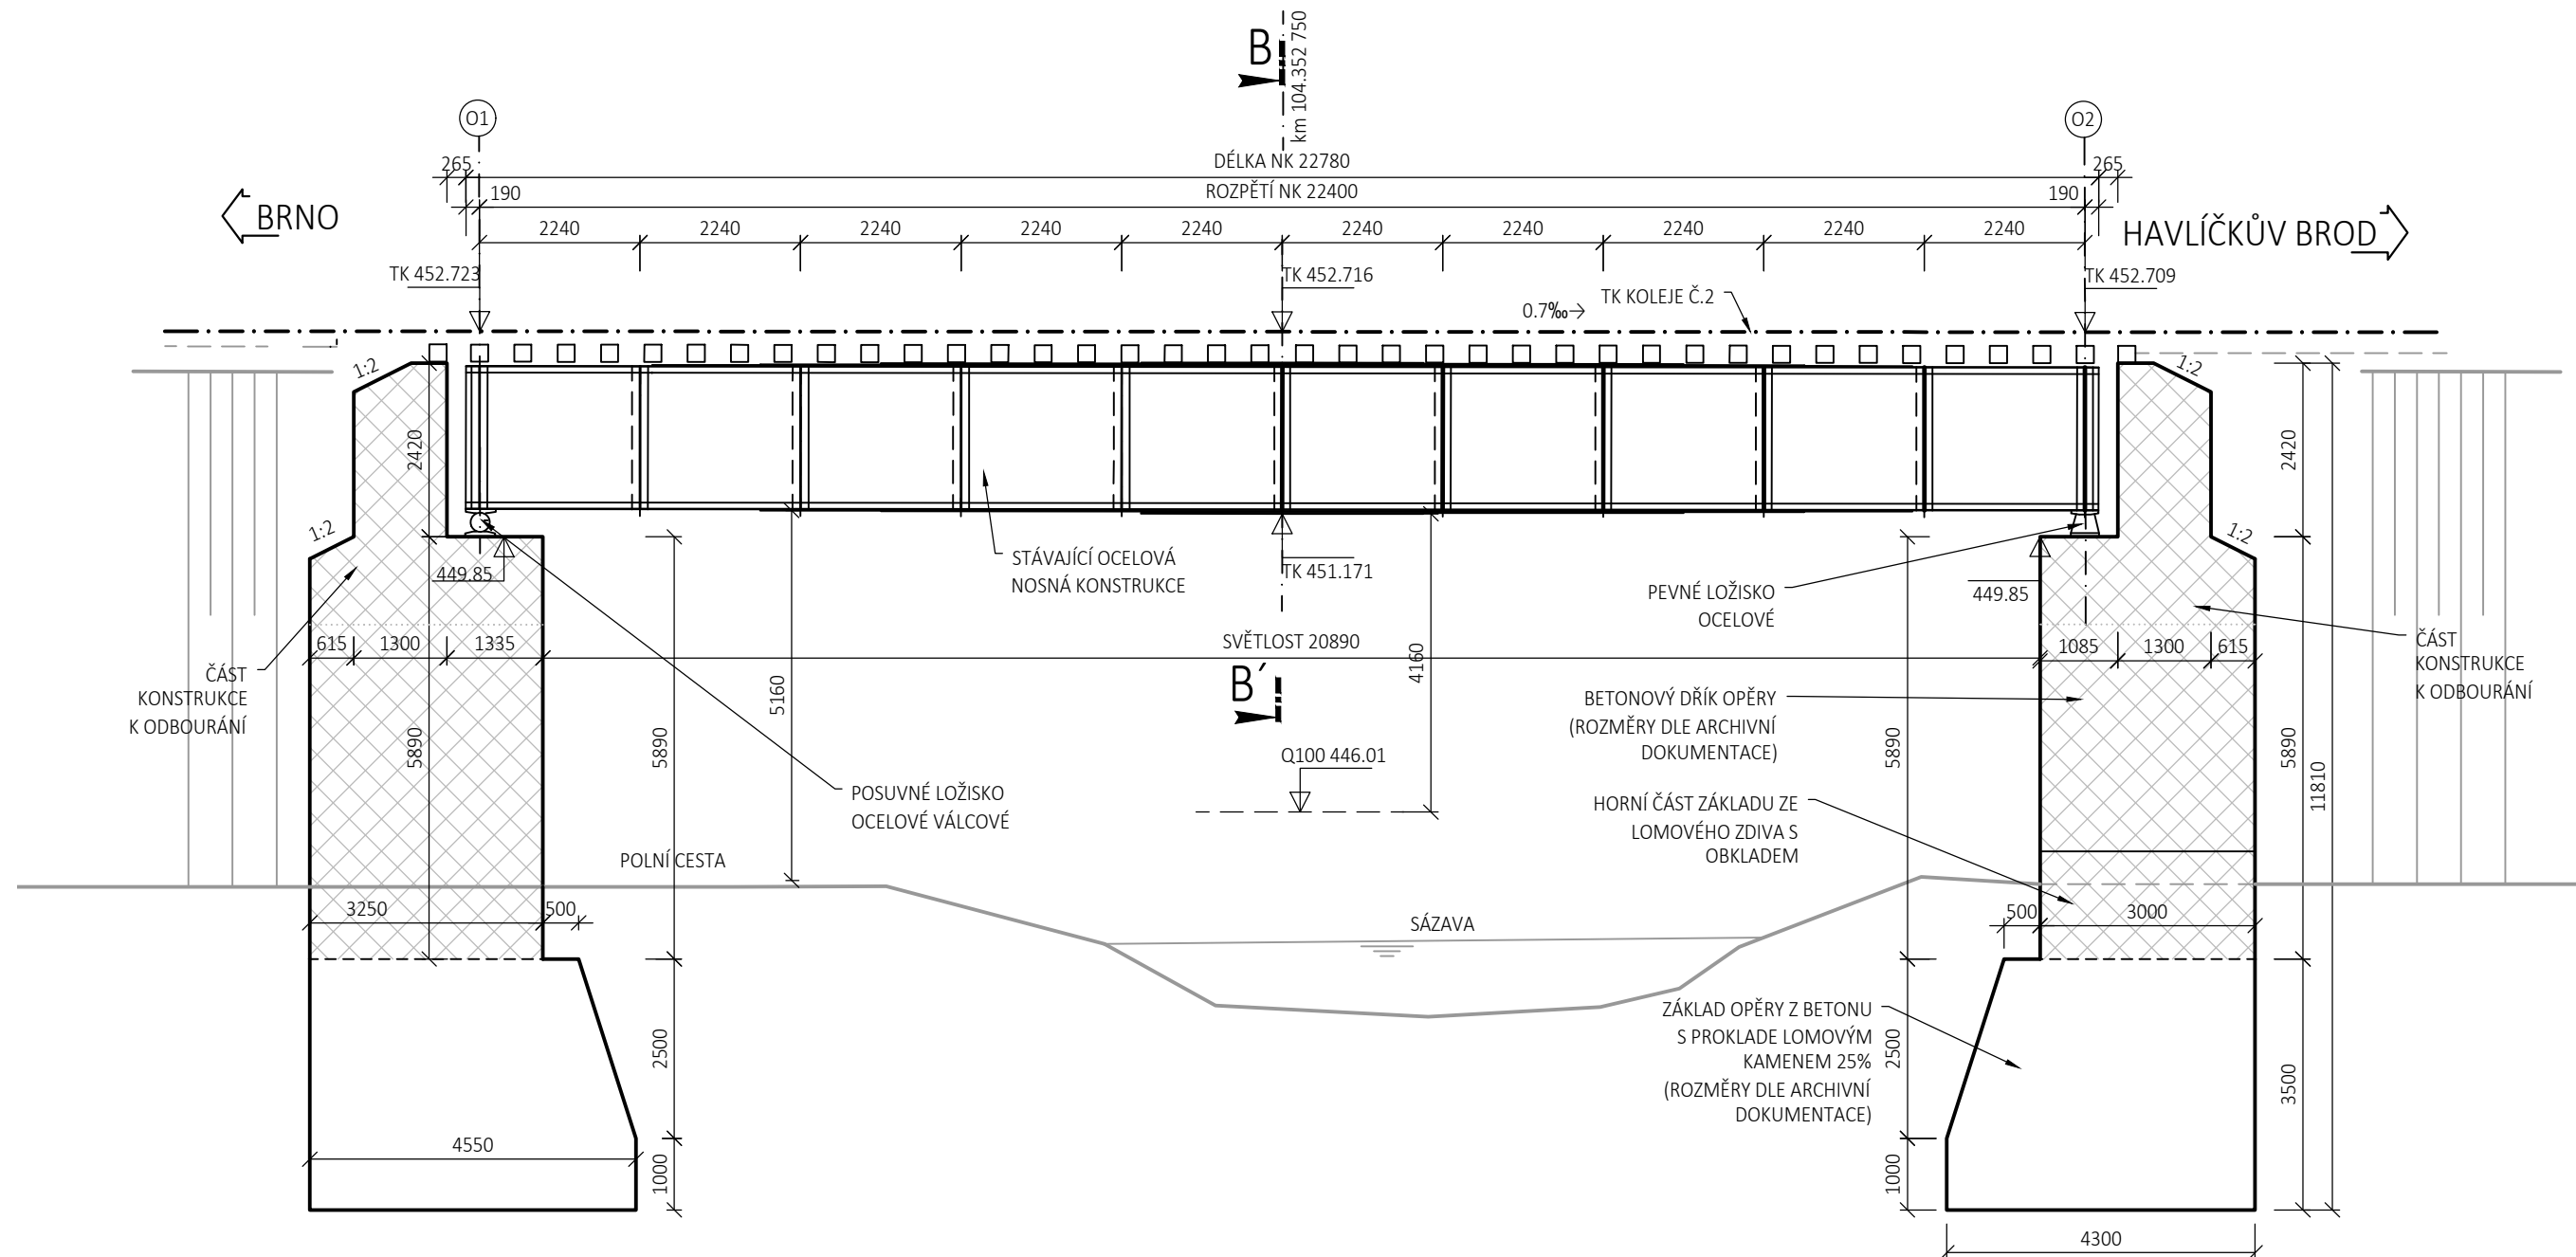

	EVROPSKÁ UNIE Evropské strukturální a investiční fondy Operační program Doprava	 Ministerstvo dopravy Státní fond dopravní infrastruktury	
		Razítko oprávněné osoby:	
Podpis:		Datum:	
Revize:	Datum:	Popis:	Kontroloval:
001	11 / 2021	První dílčí odevzdání	Ing. Emil Špaček
002	03 / 2022	DSP po zapracování připomínek složek Správy železnic, státní organizace	Ing. Emil Špaček
003	04 / 2022	PDPS k připomínkovému řízení složek Správy železnic, státní organizace	Ing. Emil Špaček
004	05 / 2022	PDPS po zapracování připomínek složek Správy železnic, státní organizace	Ing. Emil Špaček
Stavebník/Investor: Adresa: Správa železnic, státní organizace Dlážděná 1003/7, 110 00 Praha 1			
Zástupce investora: Adresa:		Stavební správa východ Nerudova 773/1, 779 00 Olomouc	
Zhotovitel stavby: Adresa: SAGASTA s.r.o. Novodvorská 1010/14, 142 00, Praha 4 - Lhotka Kontakt: T: +420 261 344 100 E: info@sagasta.cz			
Zhotovitel objektu: Adresa: SAGASTA s.r.o. Novodvorská 1010/14, 142 00, Praha 4 - Lhotka Kontakt: T: +420 261 344 100 E: info@sagasta.cz			
Hlavní projektant (HIP): Ing. Emil Špaček		Specialista:	Odpovědný projektant: Ing. Vojtěch Zvěřina
			Zpracovatel: Ing. Daniel Vařecha
Název stavby/akce:		Rekonstrukce traťového úseku Příbyslav - Pohled	
		Označení (S-kód): S621500627	
Název části:		Označení zhotovitele: 120 076	
Název objektu:		Označení části: D 2.1.4	
		Označení objektu/komplexu: SO 12-20-01	
Název přílohy:		Číslo přílohy: 2 022	
Název dílčí části přílohy:		Paré:	
Kraj:	Katastrální území:	TUDU: 2031 26 2031 M1 2031 N1	
Vysočina	viz. textová část		
Stupeň dokumentace:	Datum zpracování:	Formáty:	Měřítko:
PDPS	11 / 2021	3 x A4	1:100
S-kód: S 6 2 1 5 0 0 6 2 7 - Stupeň dokumentace: Část: P 1 D 1 S - Objekt: S 0 1 2 2 0 0 1 - Podobjekt: X X - Příloha: 2 - 0 2 2 - Revize: 0 0 4			
DOKUMENTACI LZE UŽÍVAT POUZE VE SMYSLU PŘÍSLUŠNÉ SMLOUVY O DÍLO. VÝKRES, ČI JEHO ČÁST, MŮŽE BÝT KOPIROVÁN NEBO JINÝM ZPŮSOBEM ROZŠÍŘOVÁN POUZE PO PŘEDCHOZÍM SOUHLASU SAGASTA, s.r.o.			