



PROPUSTEK SO 13-21-02 V EV. KM 111,238
STÁVAJÍCÍ STAV


PŮDORYS
M 1:100

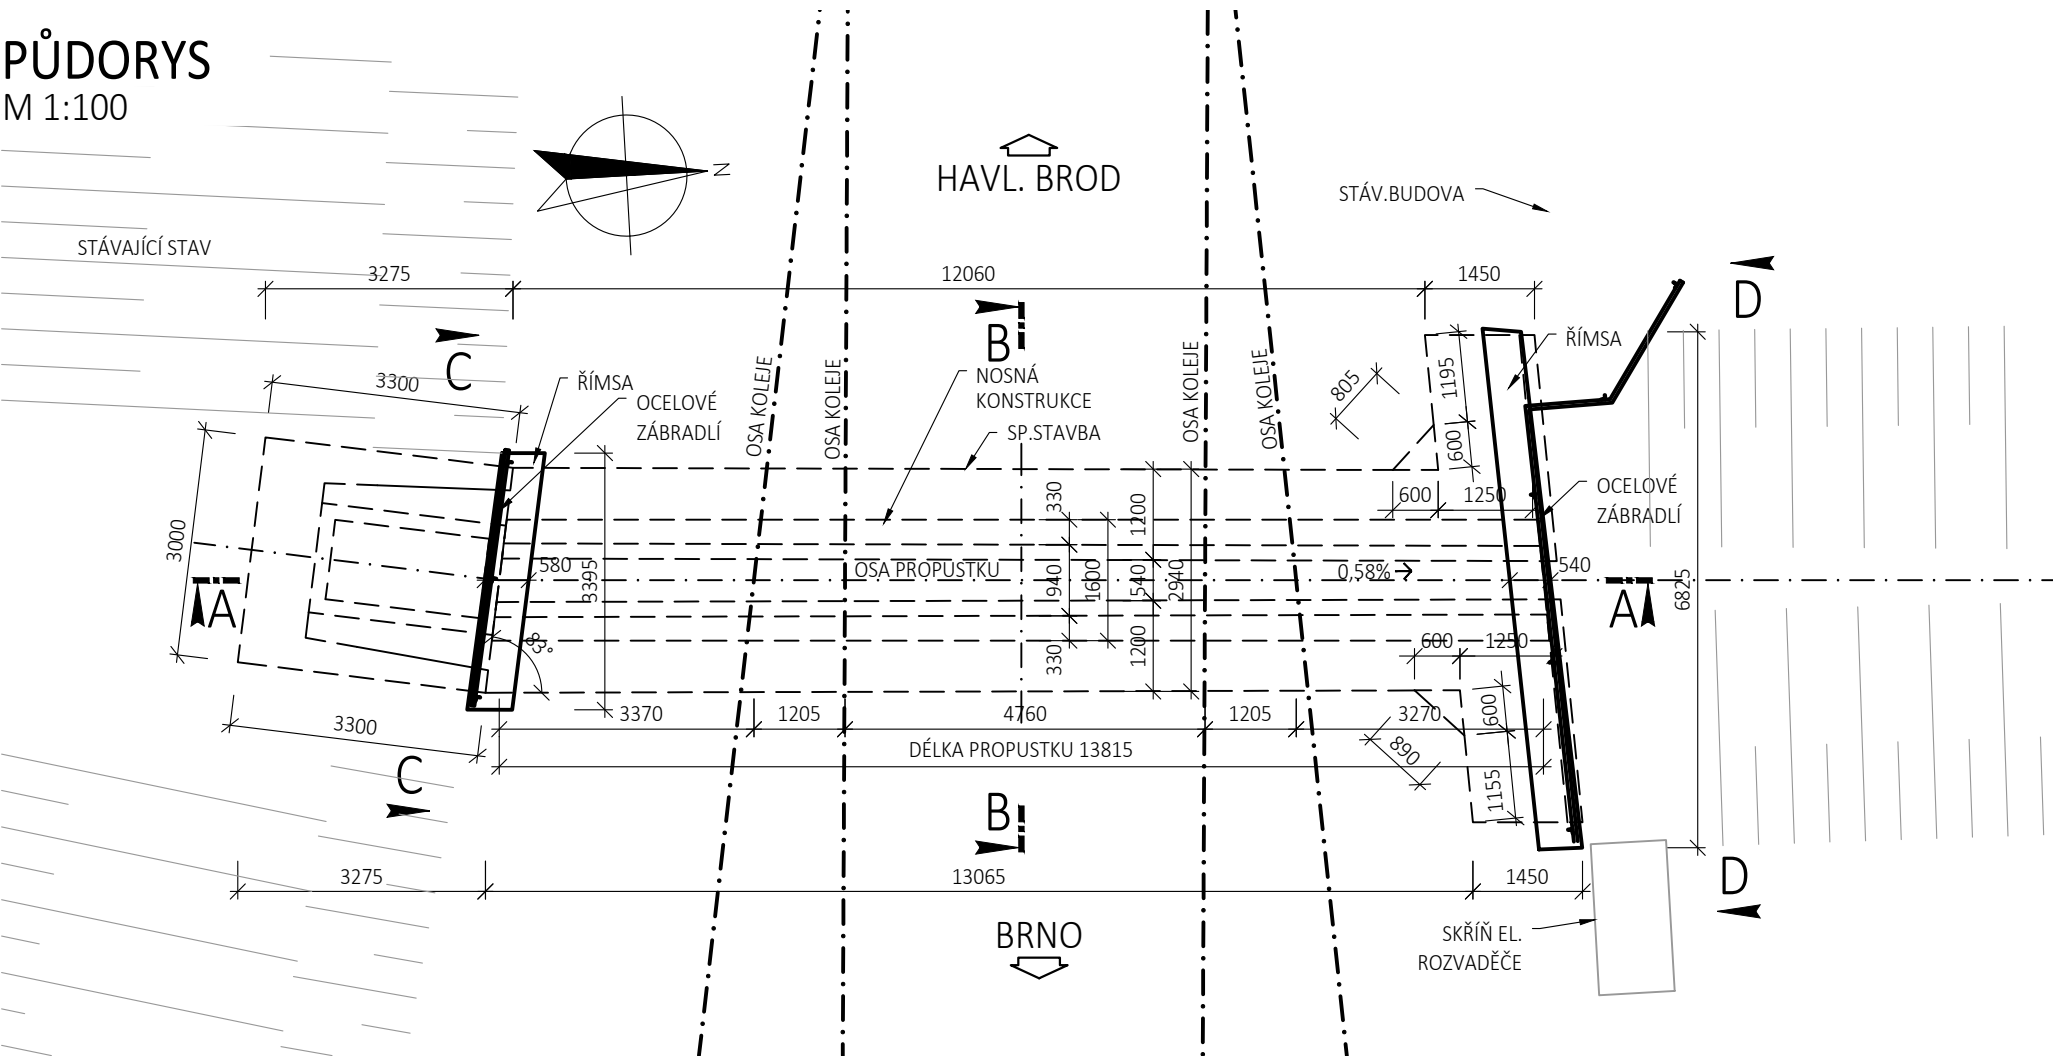


PŘÍČNÝ ŘEZ A-A
M 1:100

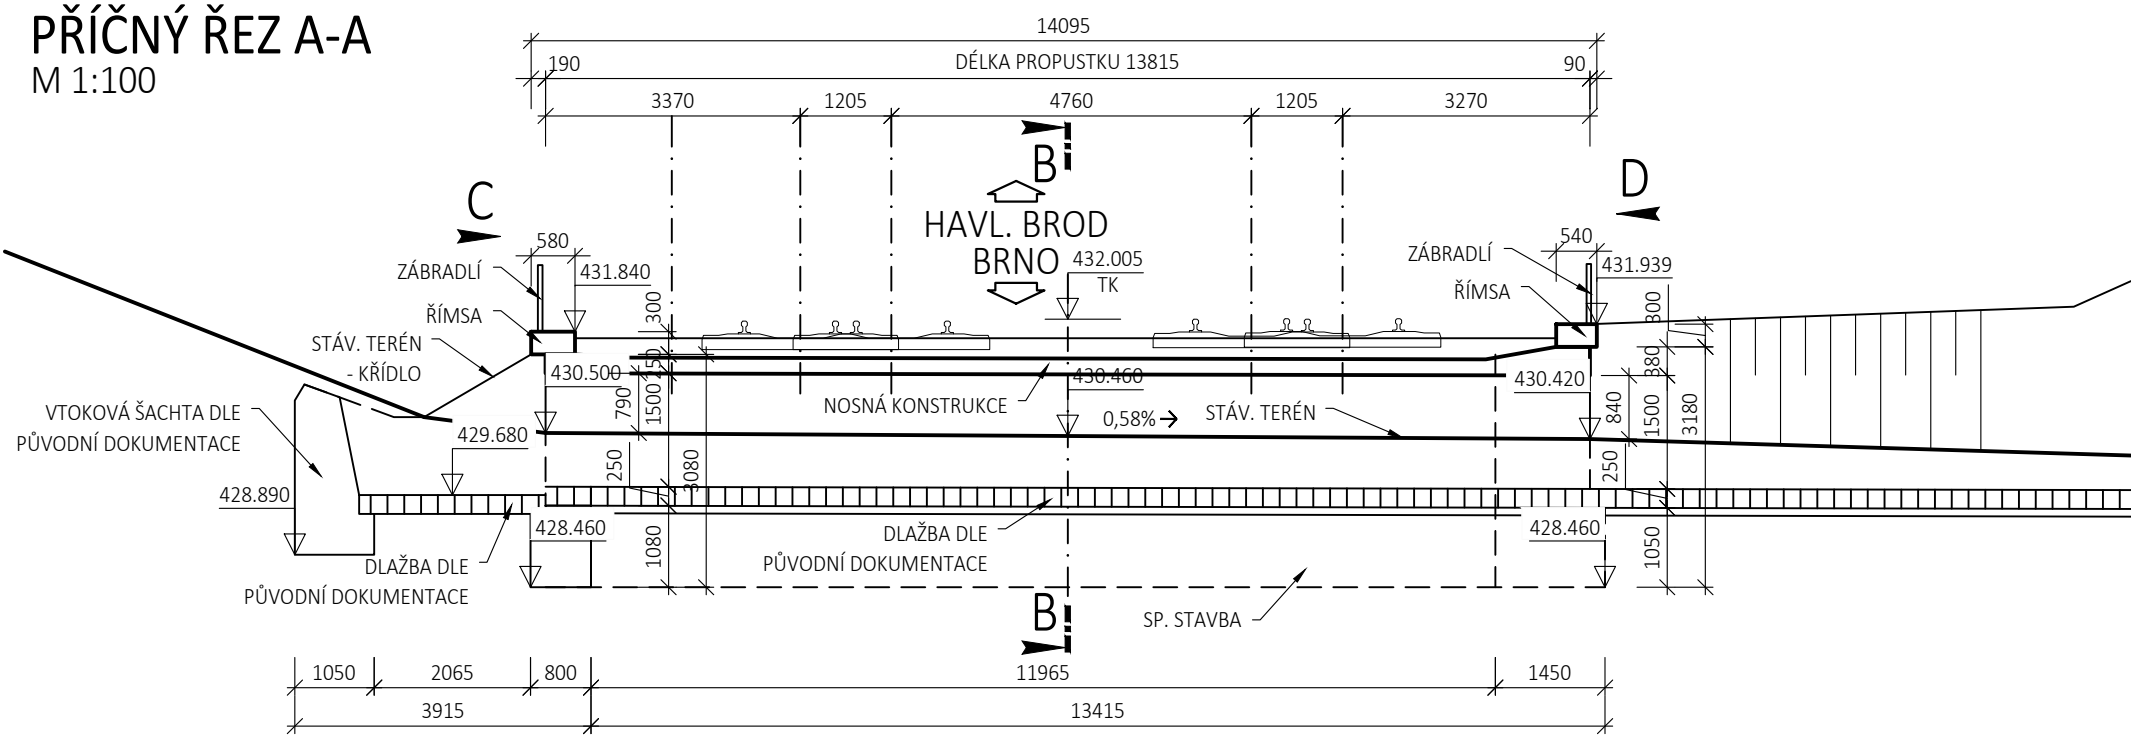


PODÉLNÝ ŘEZ B-B
M 1:50

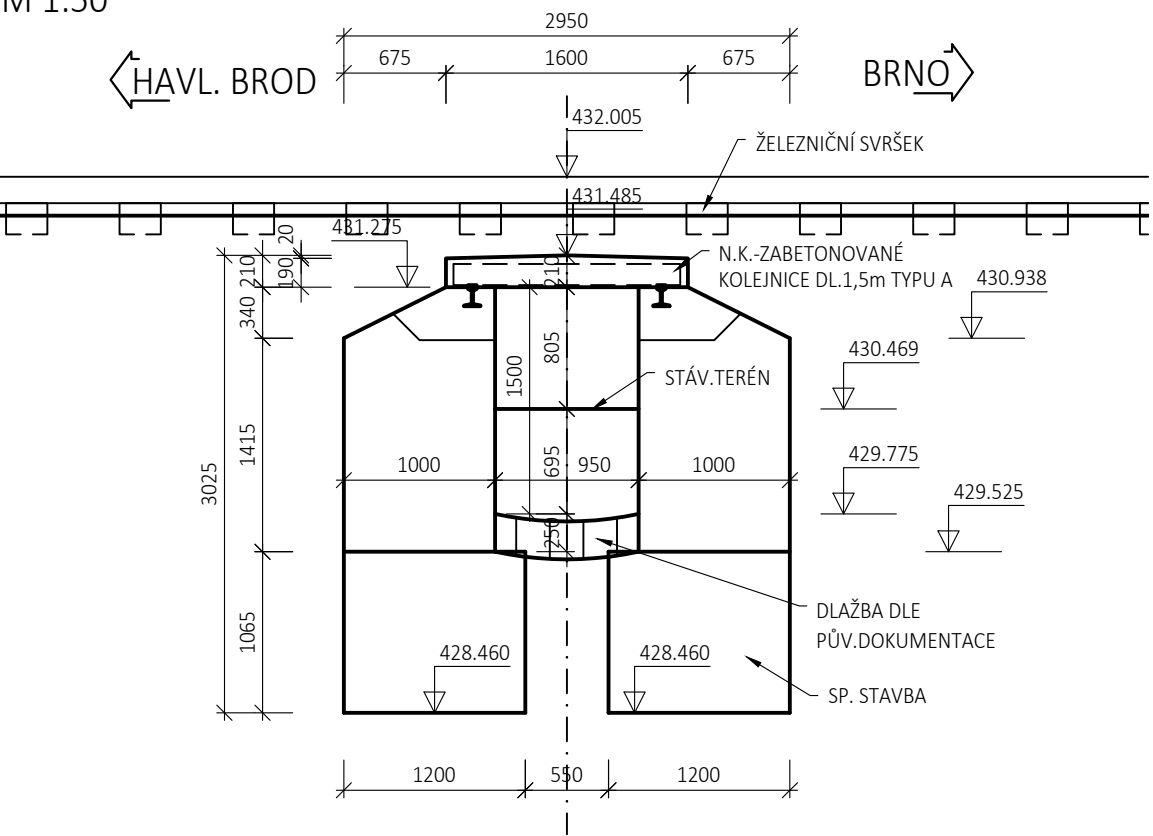

POHLED D-D
M 1:50

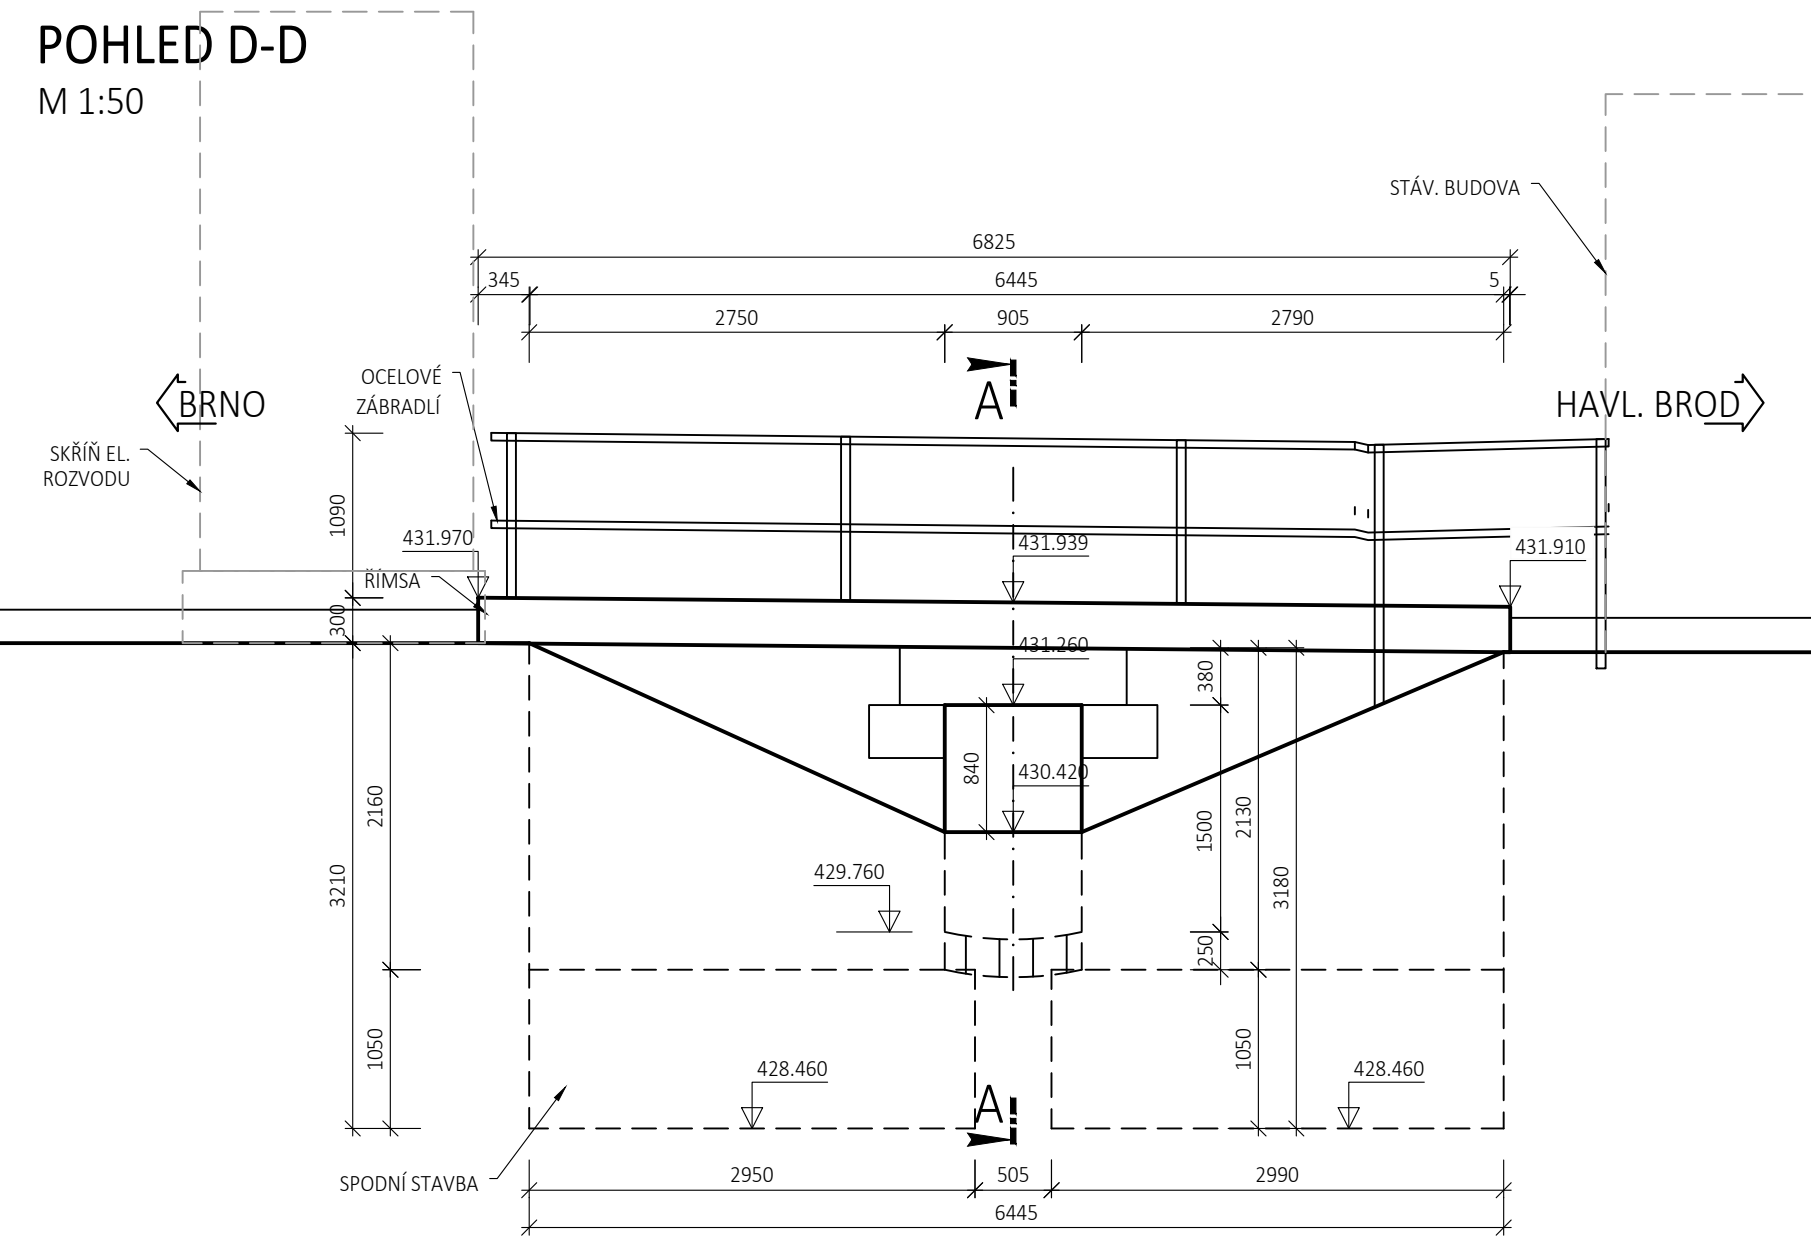

POHLED C-C
M 1:50

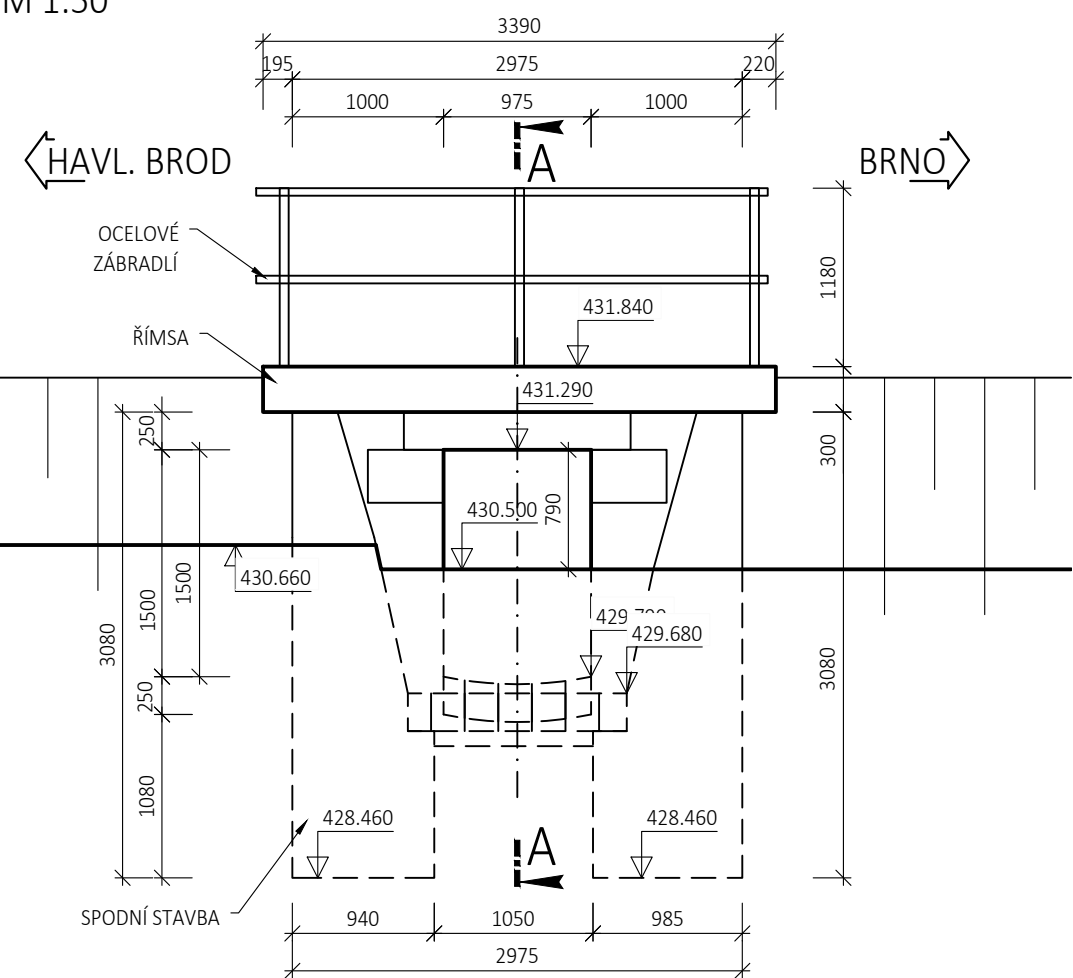

EVROPSKÁ UNIE
Evropské strukturální a investiční fondy
Operační program Doprava

Ministerstvo dopravy
Státní fond dopravní infrastruktury

Orientační schéma:

Razítko oprávněné osoby:

Podpis:

Datum:

Revize:	Datum:	Popis:	Kontroloval:
001	11 / 2021	První dílčí odevzdání	Ing. Emil Špaček
002	03 / 2022	DSP po zapracování připomínek složek Správy železnic, státní organizace	Ing. Emil Špaček
003	04 / 2022	PDPS k připomínkovému řízení složek Správy železnic, státní organizace	Ing. Emil Špaček
004	05 / 2022	PDPS po zapracování připomínek složek Správy železnic, státní organizace	Ing. Emil Špaček

Stavebník/Investor:

Adresa:

Zástupce investora:

Adresa:

Správa železnic, státní organizace

Dlážděná 1003/7, 110 00 Praha 1

Stavební správa východ

Nerudova 773/1, 779 00 Olomouc

**SPRÁVA
ŽELEZNIC**

Zhotovitel stavby:

Adresa:

Kontakt:

SAGASTA s.r.o.

Novodvorská 1010/14, 142 00, Praha 4 - Lhotka

T: +420 261 344 100
E: info@sagasta.cz

SAGASTA

Zhotovitel objektu:

Adresa:

Kontakt:

SAGASTA s.r.o.

Novodvorská 1010/14, 142 00, Praha 4 - Lhotka

T: +420 261 344 100
E: info@sagasta.cz

SAGASTA

Hlavní projektant (HIP):

Specialista:

Odpovědný projektant:

Zpracovatel:

Ing. Emil Špaček

Ing. Vojtěch Zvěřina

Ing. Vojtěch Zvěřina

Ing. Vojtěch Zvěřina

Název stavby/akce:	Rekonstrukce traťového úseku Příbyslav - Pohled	Označení (S-kód): S621500627
Název části:	Mosty, propustky, zdi	Označení zhotovitele: 120 076
Název objektu:	Železniční propustek v ev. km 111,238	Označení části: D 2.1.4
Název přílohy:	Stávající stav	Označení objektu/komplexu: SO 13-21-02
Název dílčí části přílohy:		Číslo přílohy: 2 002
Kraj:	Katastrální území:	Paré:
Vysočina	viz. textová část	
TUDU: 2031 26 2031 M1 2031 N1		
Stupeň dokumentace:	Datum zpracování:	Formáty:
PDPS	11 / 2021	4,5 x A4
Měřítko:		1:50

S-kód:

Stupeň dokumentace: Část:

Objekt:

Podoblet:

Příloha:

Revize:

S621500627

PDPS

11

2021

4

5

2

0

7

6

2

0

2

0

2

0

0

4

DOKUMENTACI LZE UŽÍVAT POUZE VE SMYSLU PŘÍSLUŠNÉ SMLOUVY O DÍLO. VÝKRES, ČI JEHO ČÁST, MŮŽE BÝT KOPÍROVÁN NEBO JINÝM ZPŮSOBEM ROZŠÍŘOVÁN POUZE PO PŘEDCHOZÍM SOUHLASÍ SAGASTA, s.r.o.