POHLED O1, M 1:50

POHLED NA OP1

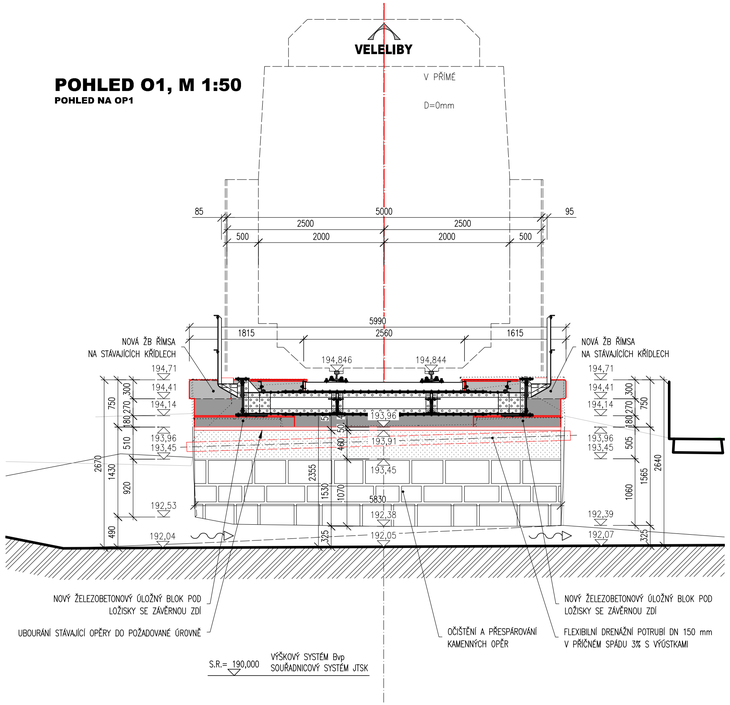

POHLED O2, M 1:50

POHLED NA OP2

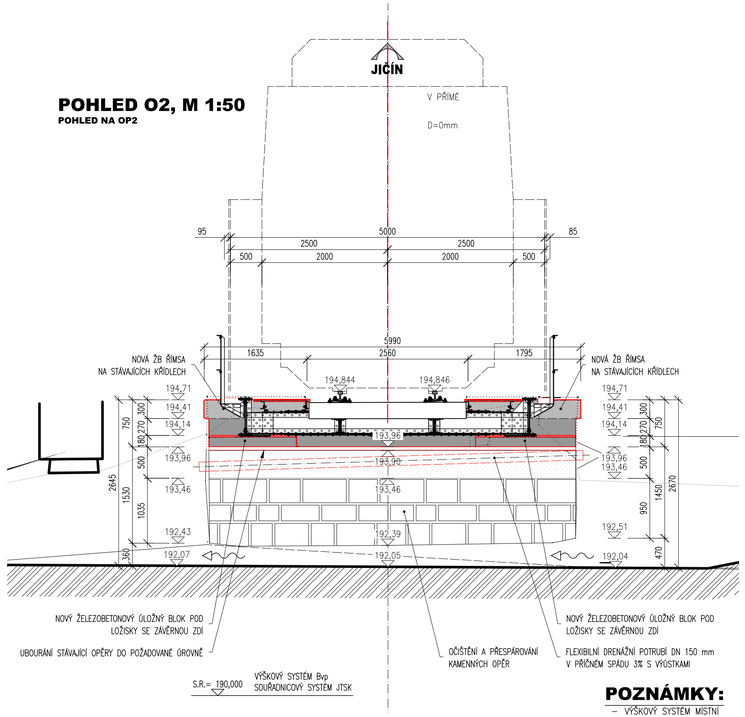

POZNÁMKY:

- VÝŠKOVÝ SYSTÉM MÍSTNÍ
- POLOHOVÝ SYSTÉM MÍSTNÍ
- DÉLKOVÉ KÓTY JSOU ZAOKROUHLENY NA 5 mm
- VEŠKERÉ ROZMĚRY JSOU VYNAŠENY Z PODKLADŮ GEODETICKÉHO ZAMĚŘENÍ
- TLOUŠŤKY A DIMENZE SKRYTÝCH KONSTRUKCÍ BYLY ODHADNUTY
- ZKOSENÍ VŠECH OSTRÝCH HRAN 20/20 mm (POKUD NENÍ UVEDENO)
- VEŠKERÉ DETAILY BUDOU PROVEDENY DLE PŘÍSLUŠNÝCH VL, POKUD NEJSOU ROZKRESLENY V PD.
- BETONY BUDOU PROVEDENY DLE ČSN EN 206
- BETON JE NUTNO V POČÁTEČNÍCH FÁZICH TUHNUTÍ A TVRDNUTÍ ŘÁDNĚ OŠETŘOVAT A OCHRAŇOVAT PŘED KLIMATICKÝMI VLIVY
- KAMENNÉ PLOCHY A BETONOVÉ ČÁSTI VE STYKU SE VZDUCHEM BUDOU OPATŘENY HYDROFOBNÍM NÁTĚREM

NA VÝKRESU NEMUSÍ BÝT ZAKRESLENY VEŠKERÉ INŽENÝRSKÉ SÍTĚ!!
NUTNO VŽDY KOORDINOVAT S DOKLADOVOU ČÁSTÍ DOKUMENTACE

VEDENÍ ČD TEMELATIKA BUDE ULOŽENO DO KABELOVÉHO ŽLABU
STÁVAJÍCÍ POLOHU VEDENÍ NUTNO OVĚŘIT, VYTÝČIT PŘÍMO NA STAVBĚ

TÚ 1421 Veleliby (mimo) - Jičín (mimo)
DÚ 06 Křinec - Obora

ZMĚNA	POPIS	DATUM
03		
02		
01		

ING. IVAN ŠÍR
PROJEKTOVÁNÍ DOPRAVNÍCH STAVEB a.s.
Hašková 1714/3, 500 02 Hradec Králové, tel: +420 603 181 473, sir@sirivan.cz, www.sirivan.cz IČ: 287 86 793

Objednatel: Chládek a Tintěra, Pardubice a.s.
K Vápence 2677, 530 02 Pardubice

Oprava mostů v úseku Křinec - Obora

- kraj: Středočeský
- MÚ / OU: Křinec / Nymburk
- stupeň utajení: bez utajení
- datum: 10 / 2022
- zakázkové číslo: 21008
- stupeň PD: PDPS
- odpovědný projektant stavby: Ing. Ivan Šír
- odpovědný projektant objektu: Ing. Jan Fiala
- vypracoval: Ing. Petr Nevěřilal
- kontrolovat: Ing. Ivan Šír
- změna číslo: 00
- měřítko: 1:50

SO 202 - MOST V KM 12,608

NOVÝ STAV - POHLEDY

D.1.2.2.5