



POHLED O1, M 1:50
POHLED NA OP1

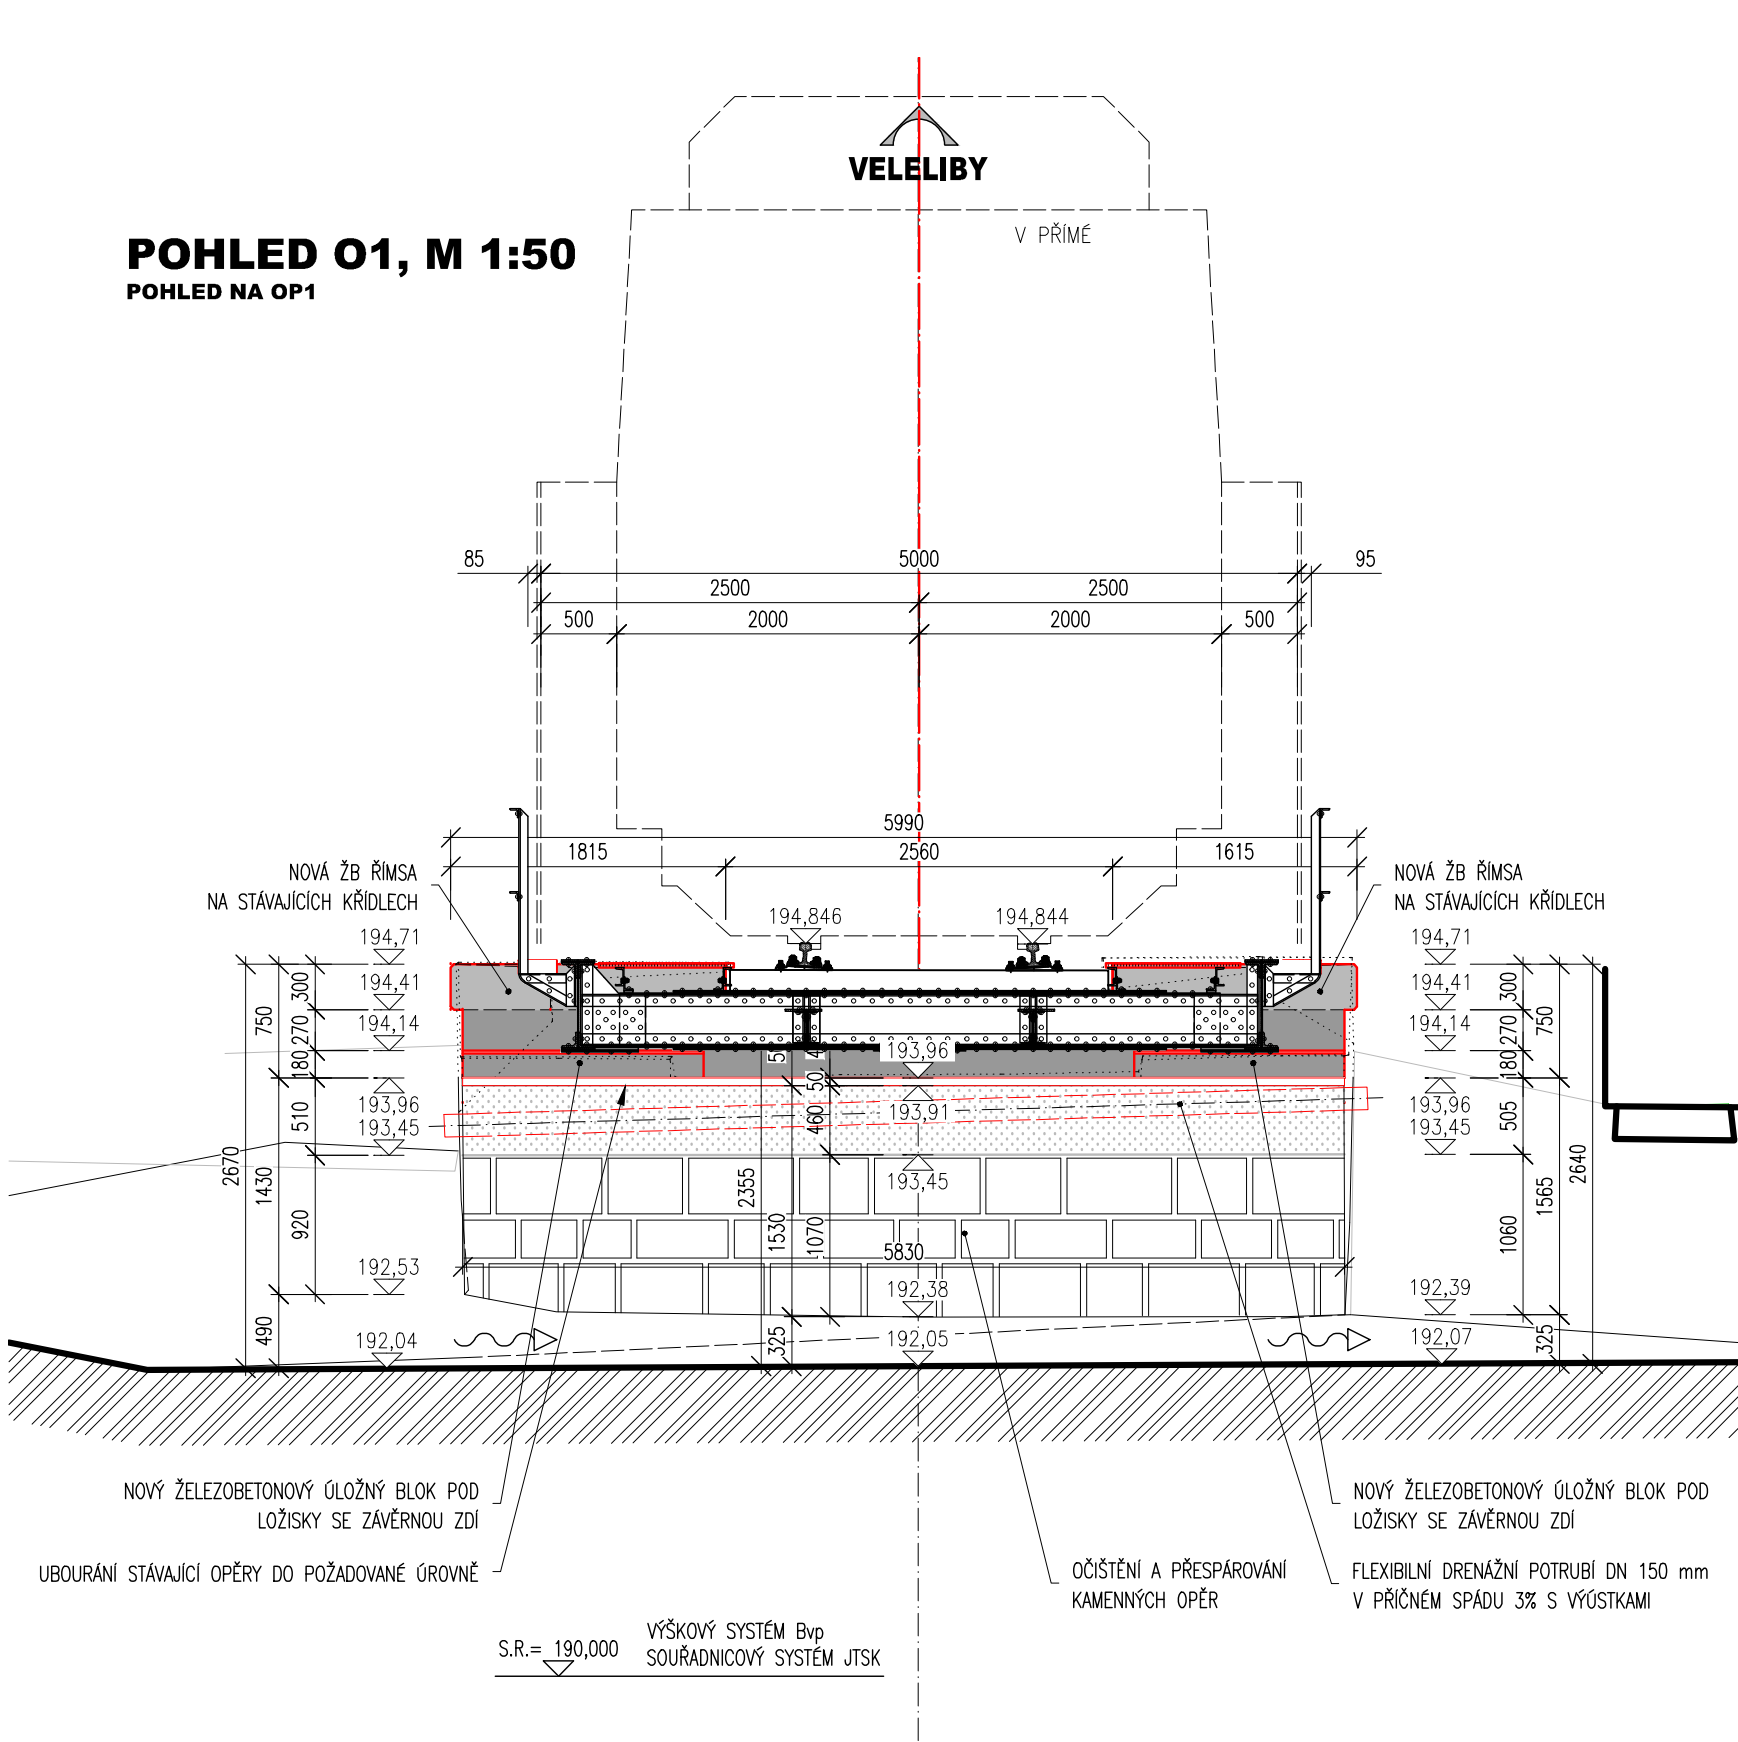

POHLED O2, M 1:50
POHLED NA OP2

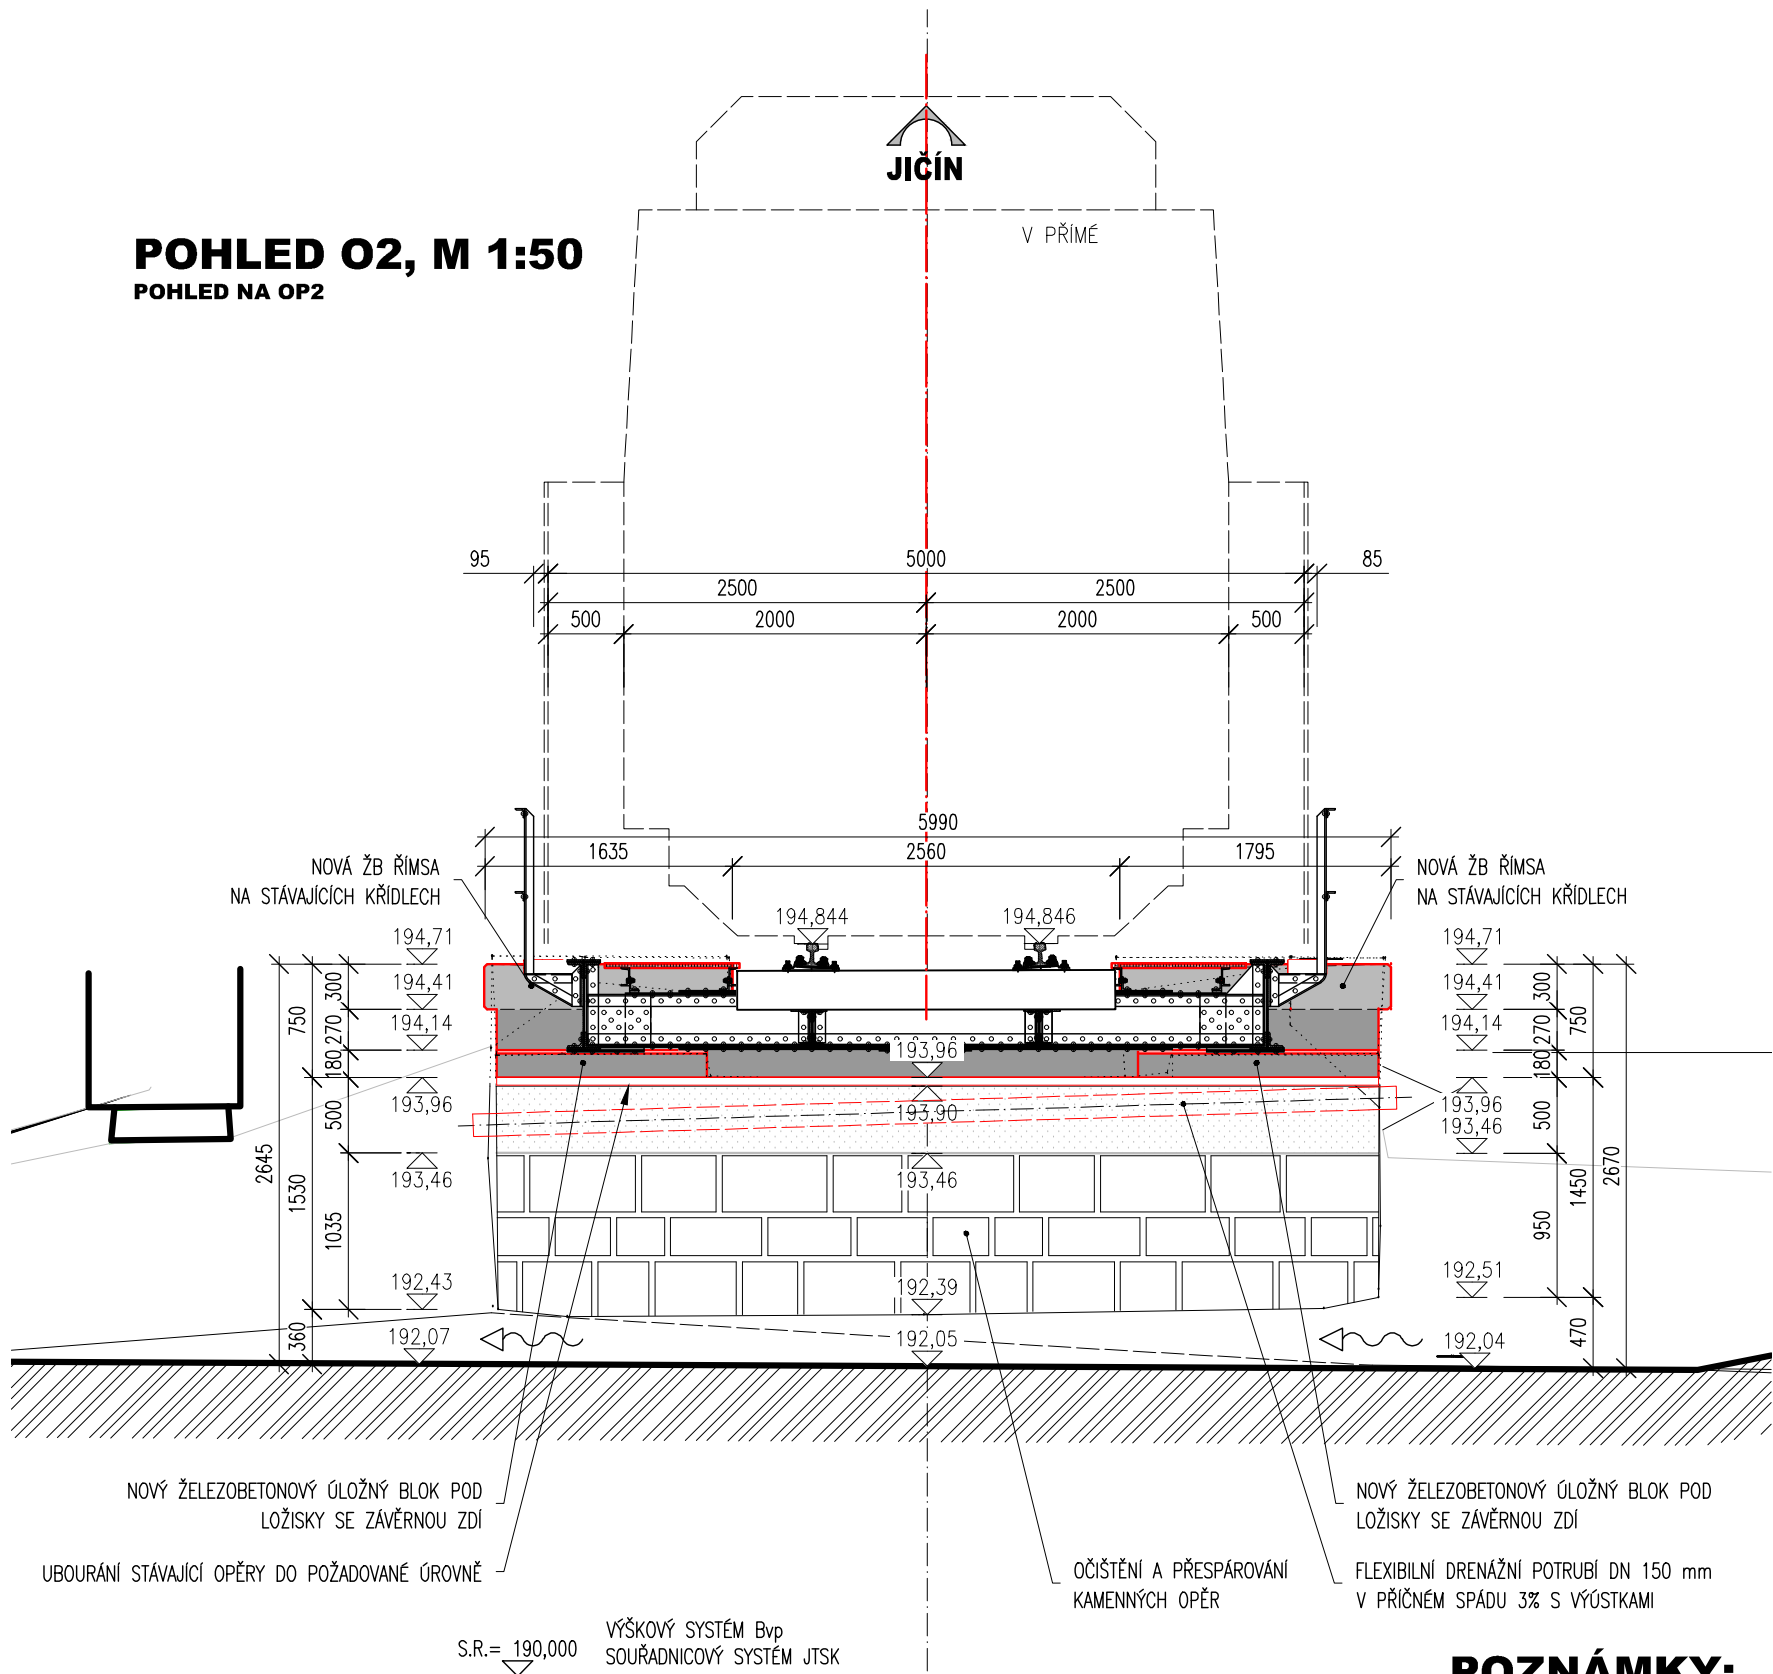

POZNÁMKY:

- VÝŠKOVÝ SYSTÉM MÍSTNÍ
- POLOHOVÝ SYSTÉM MÍSTNÍ
- DÉLKOVÉ KÓTY JSOU ZAOKROUHLÉ NA 5 mm
- VEŠKERÉ ROZMĚRY JSOU VYNÁŠENY Z PODKLADŮ GEODETICKÉHO ZAMĚŘENÍ
- TLOUŠTKY A DIMENZE SKRYTÝCH KONSTRUKCÍ BYLY ODHADNUTY
- ZKOSENÍ VŠECH OSTRÝCH HRAN 20/20 mm (POKUD NENÍ UVEDENO)
- VEŠKERÉ DETAILS BUDOU PROVEDENY DLE PŘÍSLUŠNÝCH VL, POKUD NEJSOU ROZKRESLENY V PD.
- BETONY BUDOU PROVEDENY DLE ČSN EN 206
- BETON JE NUTNO V POČÁTEČNÍCH FÁZÍCH TUHNUTÍ A TVRDNUTÍ ŘÁDNĚ OŠETŘOVAT A OCHRAŇOVAT PŘED KLIMATICKÝMI VLIVY
- KAMENNÉ PLOCHY A BETONOVÉ ČÁSTI VE STYKU SE VZDUCHEM BUDOU OPATŘENY HYDROFODNÍM NÁTĚREM

NA VÝKRESU NEMUSÍ BÝT ZAKRESLENY VEŠKERÉ INŽENÝRSKÉ SÍTĚ!
NUTNO VŽDY KOORDINOVAT S DOKLADOVOU ČÁSTÍ DOKUMENTACE

VEDENÍ ČD TEMELATIKA BUDE ULOŽENO DO KABELOVÉHO ŽLABU
STÁVAJÍCÍ POLOHU VEDENÍ NUTNO OVĚRIT, VYTÝČIT PŘÍMO NA STAVBĚ

TÚ 1421 Veleliby (mimo) - Jičín (mimo)
DÚ 06 Křinec - Obora

03		
02		
01		
ZMĚNA	POPIS	DATUM

	ING. IVAN ŠÍR PROJEKTOVÁNÍ DOPRAVNÍCH STAVEB a.s. Haškova 1714/3, 500 02 Hradec Králové, tel: +420 603 181 473, sir@sirivan.cz, www.sirivan.cz IČ: 287 86 793
---	---

Objednatel: Chládek a Tintěra, Pardubice a.s.
K Vápence 2677, 530 02 Pardubice

Oprava mostů v úseku Křinec - Obora

■ kraj:
Středočeský

■ MÚ / OU:
Křinec / Nymburk

■ stupeň utajení:
bez utajení

■ datum:
10 / 2022

■ zakázkové číslo:
21008

■ stupeň PD:
PDPS

■ odpovědný projektant stavby:
Ing. Ivan Šír

■ odpovědný projektant objektu:
Ing. Jan Fiala

■ vypracoval:
Ing. Petr Nevšímal

■ kontroloval:
Ing. Ivan Šír

■ změna číslo:
00

■ měřítko:
1:50

fm
Fiala

SO 202 - MOST V KM 12,608

NOVÝ STAV - POHLEDY

D.1.2.2.5