LEGENDA MÍSTNOSTÍ

č.m.	účel	plocha m²
1.01	garáže	142,5
1.02	velkoprostorové garáže	580,0
1.03	chodba	49,8
1.04	dílna s montážní jámou	100,6
1.05	mycí box	111,1
1.06	zádveří	6,1
1.07	chodba	53,8
1.08a	WC návštěvníci – ženy, předs.	2,2
1.08b	WC návštěvníci – ženy, kabina	1,9
1.09a	WC návštěvníci – muži, předs.	1,9
1.09b	WC návštěvníci – muži	7,7
1.10	WC invalidní	3,9
1.11	**sdělovací místnost**	12,5
1.12	návštěvnická místnost	14,8
1.13	krizové řízení – předsíň	9,0
1.14a	krizové řízení – umyvadlo, sprcha	4,0
1.14b	krizové řízení – WC kabina	1,7
1.15	krizové řízení – kancelář	31,5
1.16	krizové řízení – ložnice	24,1
1.17	šatna čistá	56,7
1.18a	umývárna muži	20,0
1.18b	umývárna muži – kabina	1,3
1.18c	umývárna muži – pisoár	1,3
1.19	šatna špinavá	36,0
1.20	spojovací a info služba – kanc.	17,9
1.21	spojovací a info služba – sklad	17,9
1.22	sklad spec. hasebních látek	24,2
1.23	sklad drobných dílů stroj. služby	30,4
1.24	chodba, schodiště	69,9
1.25	chemická služba – kanc.+dílna	36,6
1.26	chemická služba – dílna	31,6
1.27	chemická služba – sklad	26,0
1.28	příruční sklad	18,4
1.29	dílna	18,1
1.30	prádelna, sušárna	29,9
1.31a	WC předsíň	2,7
1.31b	WC, pisoár	2,1
1.31c	WC, kabina	2,2
1.32	úklidová komora	5,4
1.33	strojní služba – sklad	**33,7**
1.34	strojní služba – dílna	14,5
1.35	strojní služba – kancelář	14,0
1.36	technická služba – sklad	**27,5**
1.37	technická služba – kancelář	15,3
1.38	technická služba – dílna	15,3
1.39	sklad OOPP	8,6
1.40	NN rozvodna	8,5
1.41	NN záloha	7,2
1.42	sklad zahradní techniky	13,5
1.43	sklad PHM	10,4
1.44	sklad hadic	7,7
1.45	ČOV	7,9
1.46	sušení hadic, lezecká stěna	35,3
1.47	cvičná věž	16,7
1.48	garáž – tank	86,3
1.49	výtahová šachta	**3,4**

ŘEZ CHODBOU 1:25

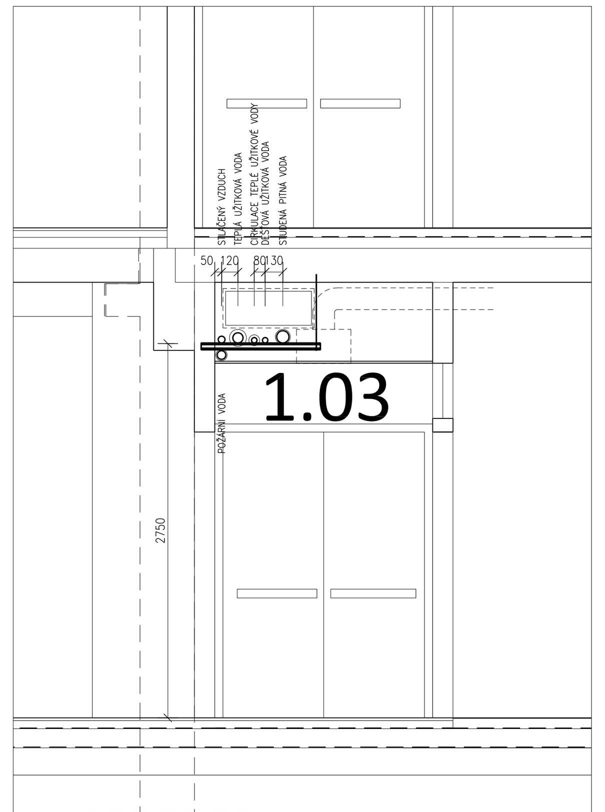

EVROPSKÁ UNIE
Evropské strukturální a investiční fondy
Operační program Doprava

Ministerstvo dopravy
Státní fond dopravní infrastruktury

Orientační schéma:

Razítko oprávněné osoby:

Podpis: Datum:

Revize:	Datum:	Popis:	Kontroloval:
[000]		[Definitivní odevzdání dokumentace]	Ing.arch. Luboš Sejkora

Stavebník/Investor:	**Správa železnic, státní organizace**
Adresa:	Dlážděná 1003/7, 110 00 Praha 1
Zástupce investora:	Stavební správa západ
Adresa:	Sokolovská 1995/278, 190 00 Praha 9

SPRÁVA ŽELEZNIC

Zhotovitel stavby:	**SUDOP PRAHA a.s.**
Adresa:	Olšanská 2643/1a, Žižkov, 130 80 Praha 3
Kontakt:	T: +420 604 236 211 E: lubos.sejkora@ipsumcz.cz
Zhotovitel objektu:	**SUDOP PRAHA a.s.**
Adresa:	Olšanská 2643/1a, Žižkov, 130 80 Praha 3
Kontakt:	T: +420 604 236 211 E: lubos.sejkora@ipsumcz.cz

Hlavní projektant (HIP):	Specialista:	Odpovědný projektant:	Zpracovatel:
Ing.arch. Luboš Sejkora	Antonín Drbušek	Ing.arch. Luboš Sejkora	Antonín Drbušek

Název stavby/akce:	**Areál HZS Cheb** **Vrázova ulice, k.ú. Cheb** **parc.č. 1393/12, 1399/17, 1404/4**	Označení (S-kód): S631900075 Označení zhotovitele: 20360200
Název části:	Pozemní objekty budov	Označení části: D.2.2.1.04
Název objektu:	**Hlavní objekt - technika prostředí staveb** **Zdravotně technické instalace**	Označení objektu/komplexu: **SO 09-72-01.04**
Název přílohy: Název dílčí části přílohy:	**Rozvody stlačeného vzduchu** **Půdorys 1.NP**	Číslo přílohy: **2. 151**
Kraj: Karlovarský	Katastrální území: Cheb [620919]	TUDU:
Stupeň dokumentace: PDPS	Datum zpracování: 28. 02. 2023	Formáty: 27 x A4 Měřítko: 1:50

Paré:

S-kód: Stupeň dokumentace: Část: Objekt: Podobjekt: Příloha: Revize:
1 2 

[Prostor pro další informace]