
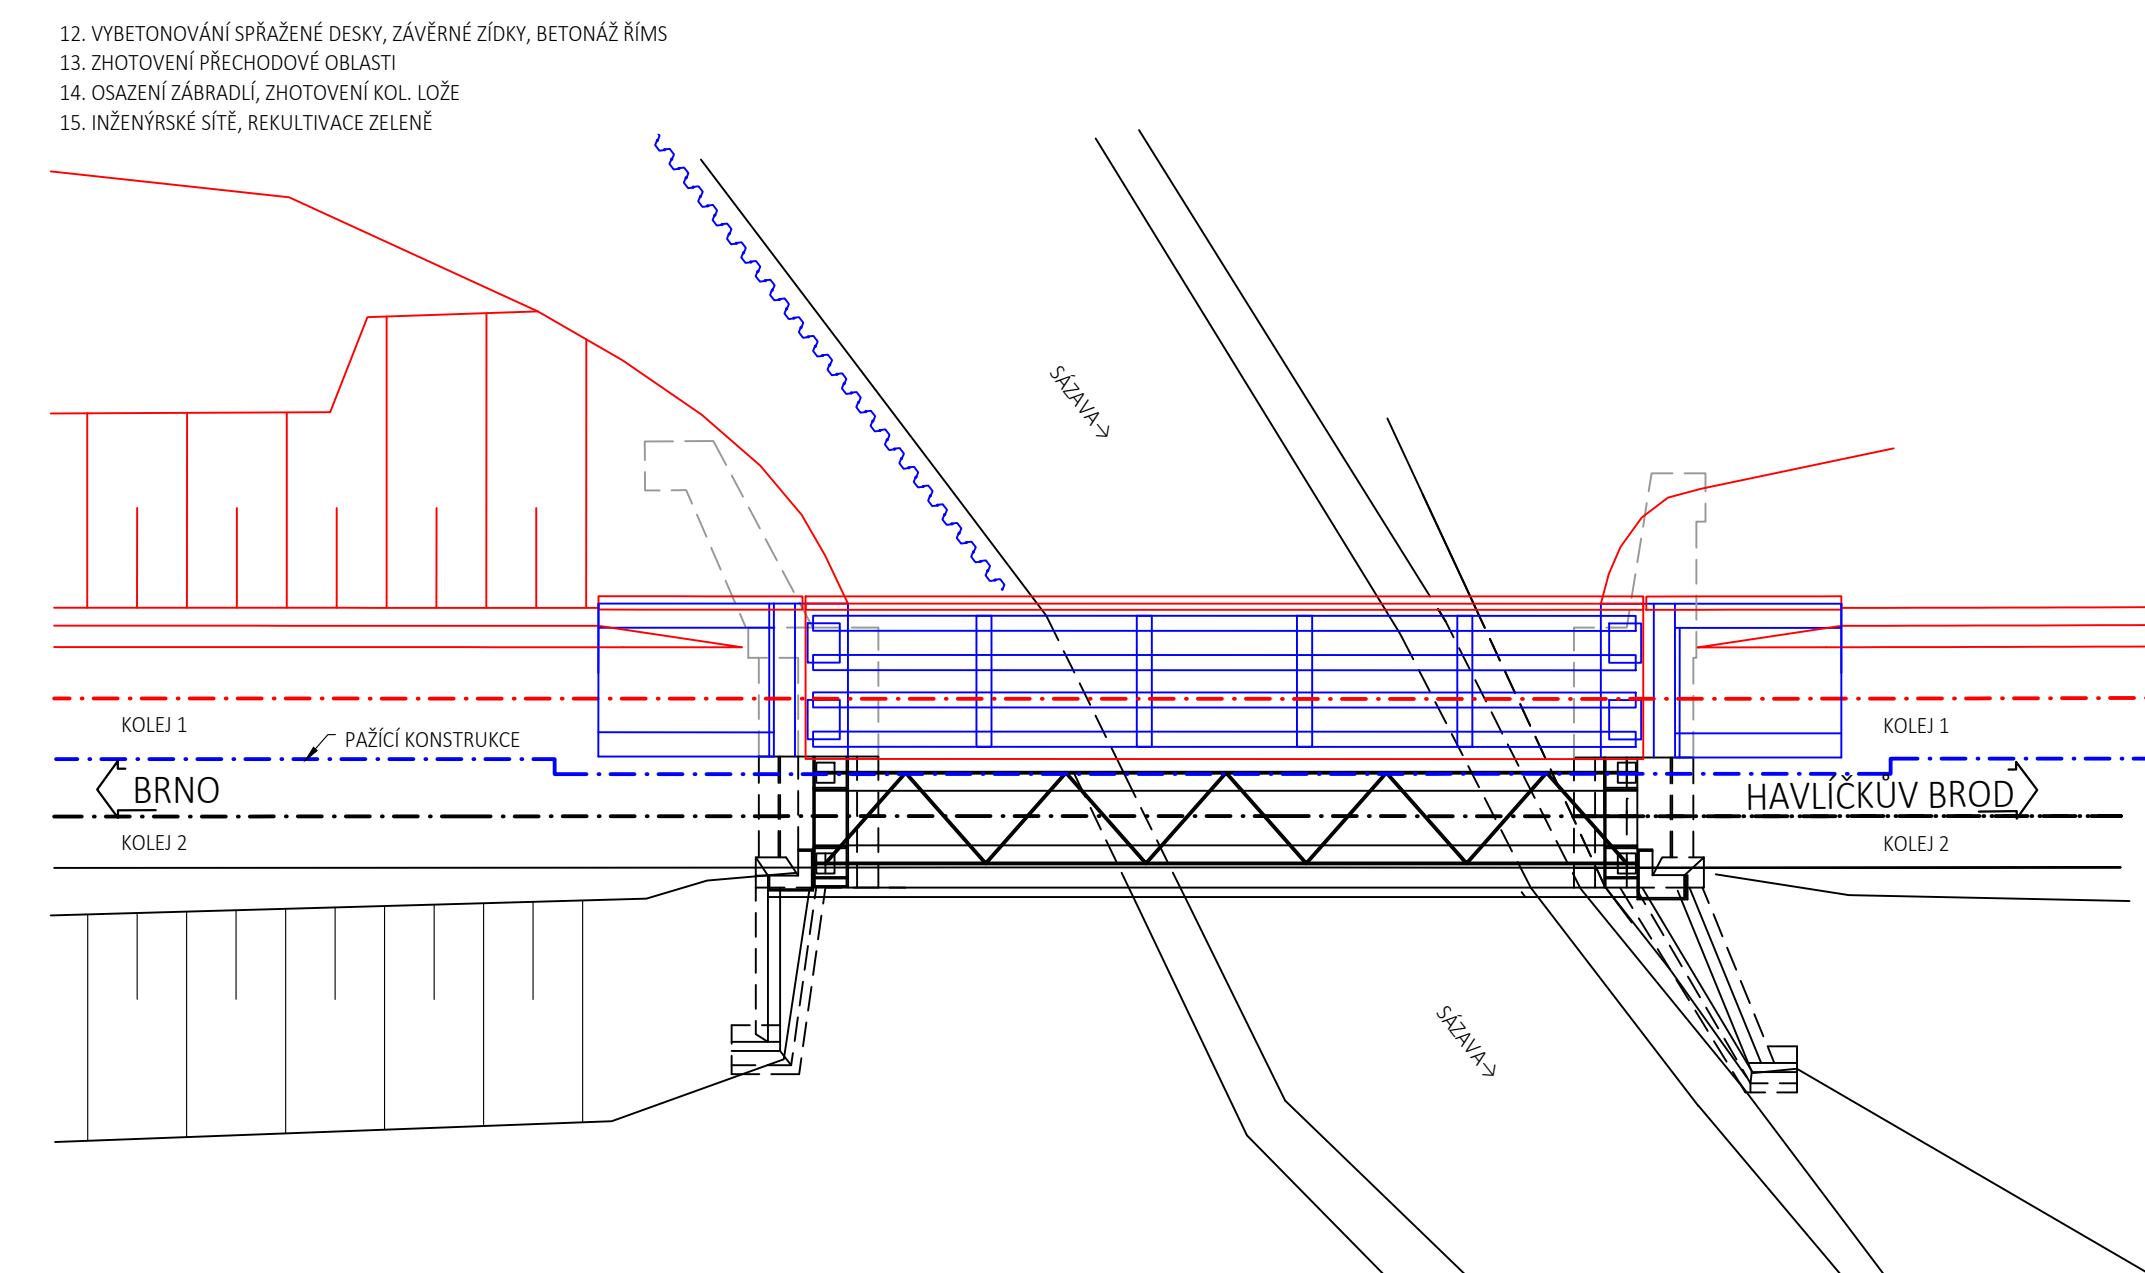
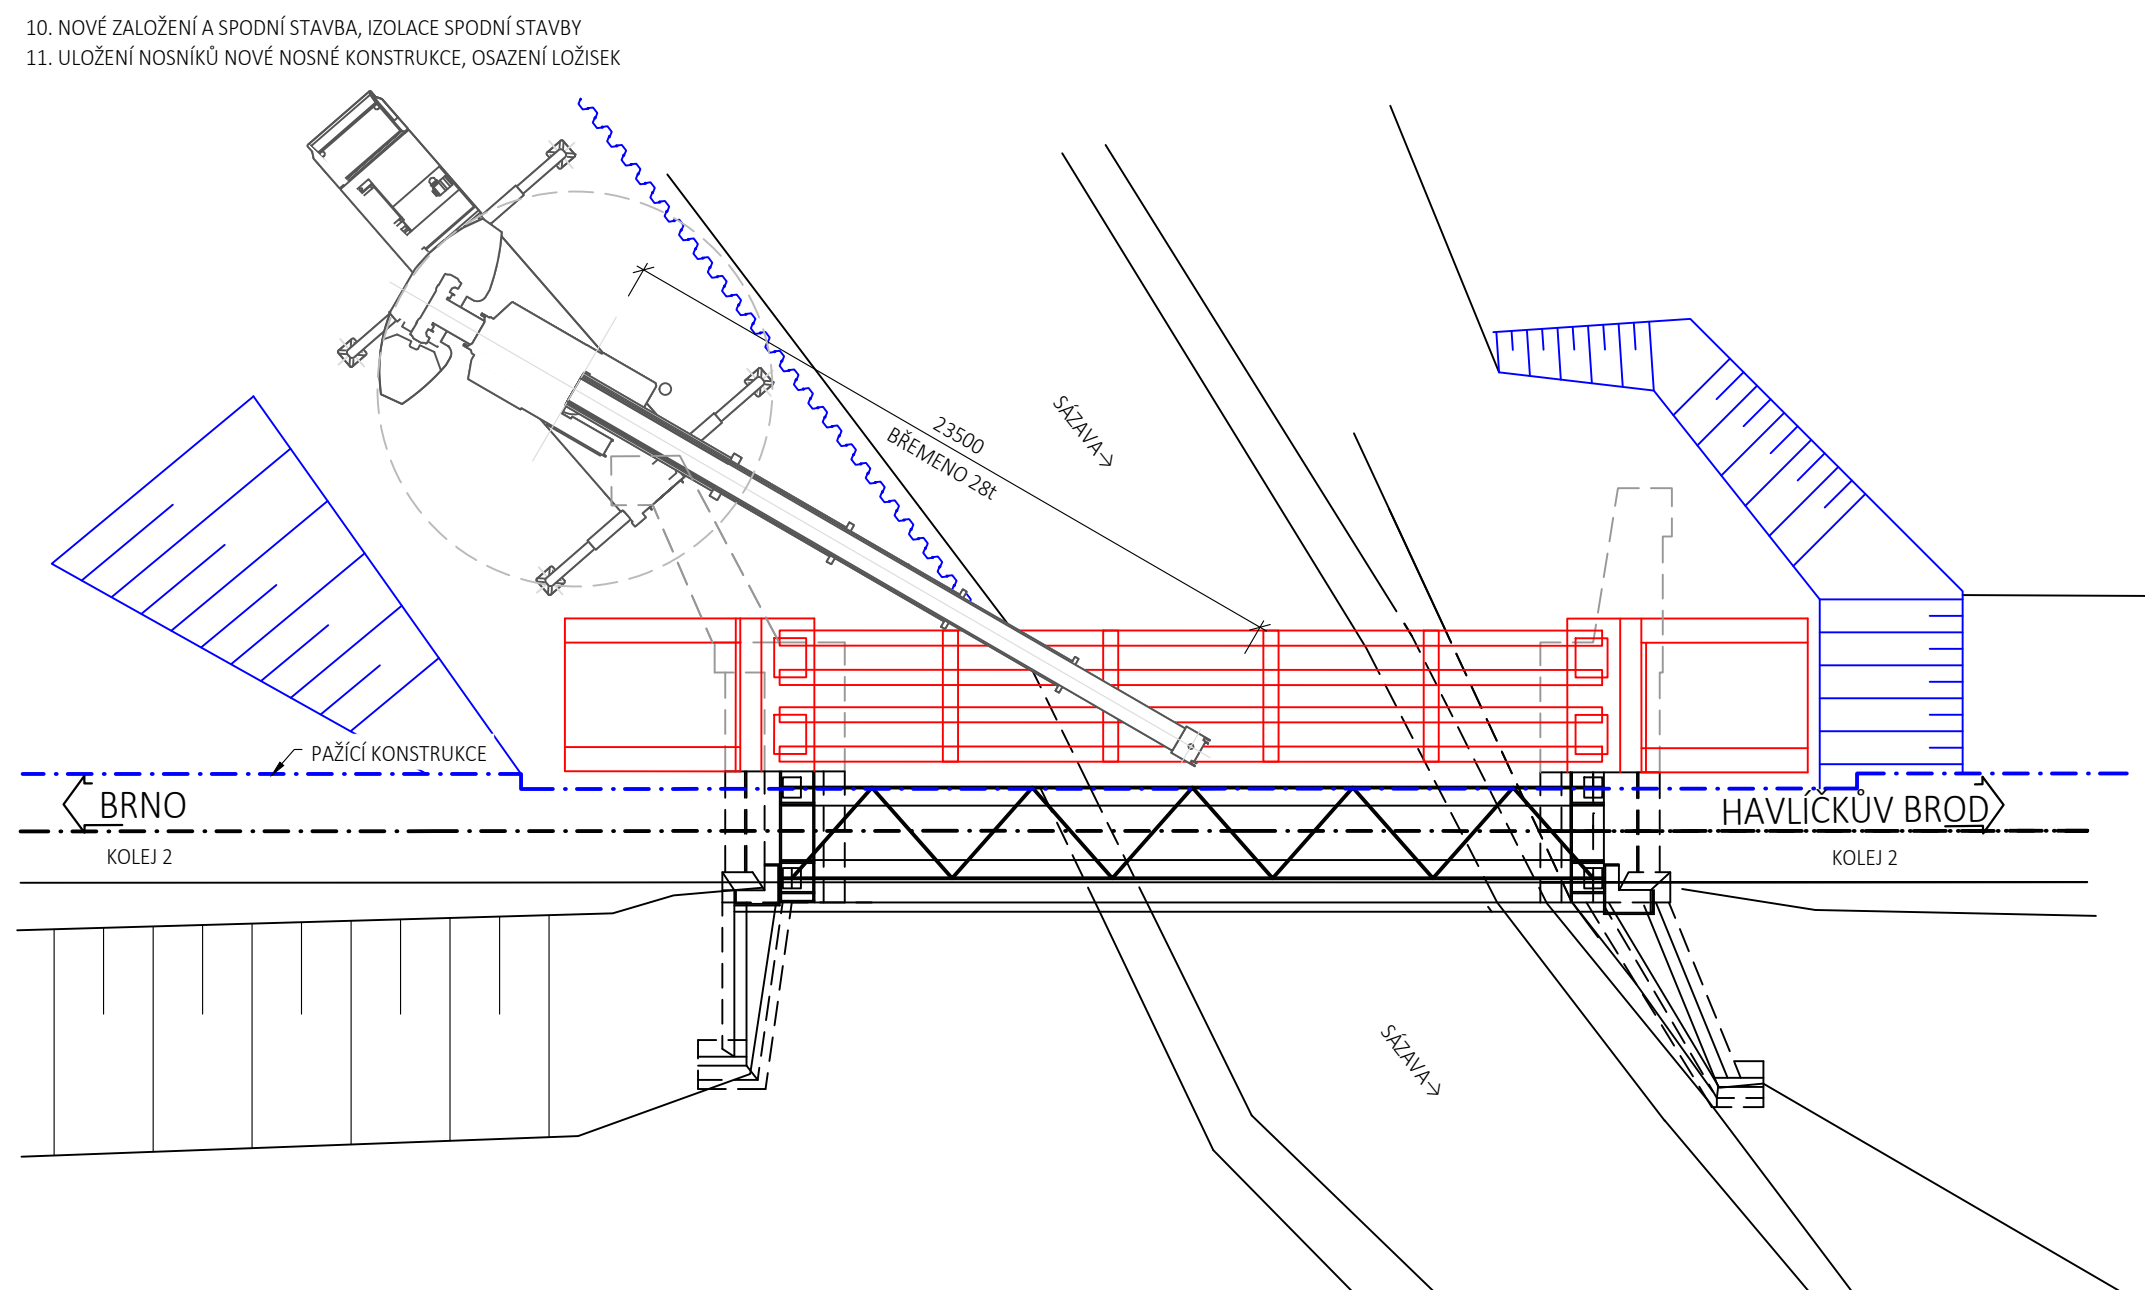
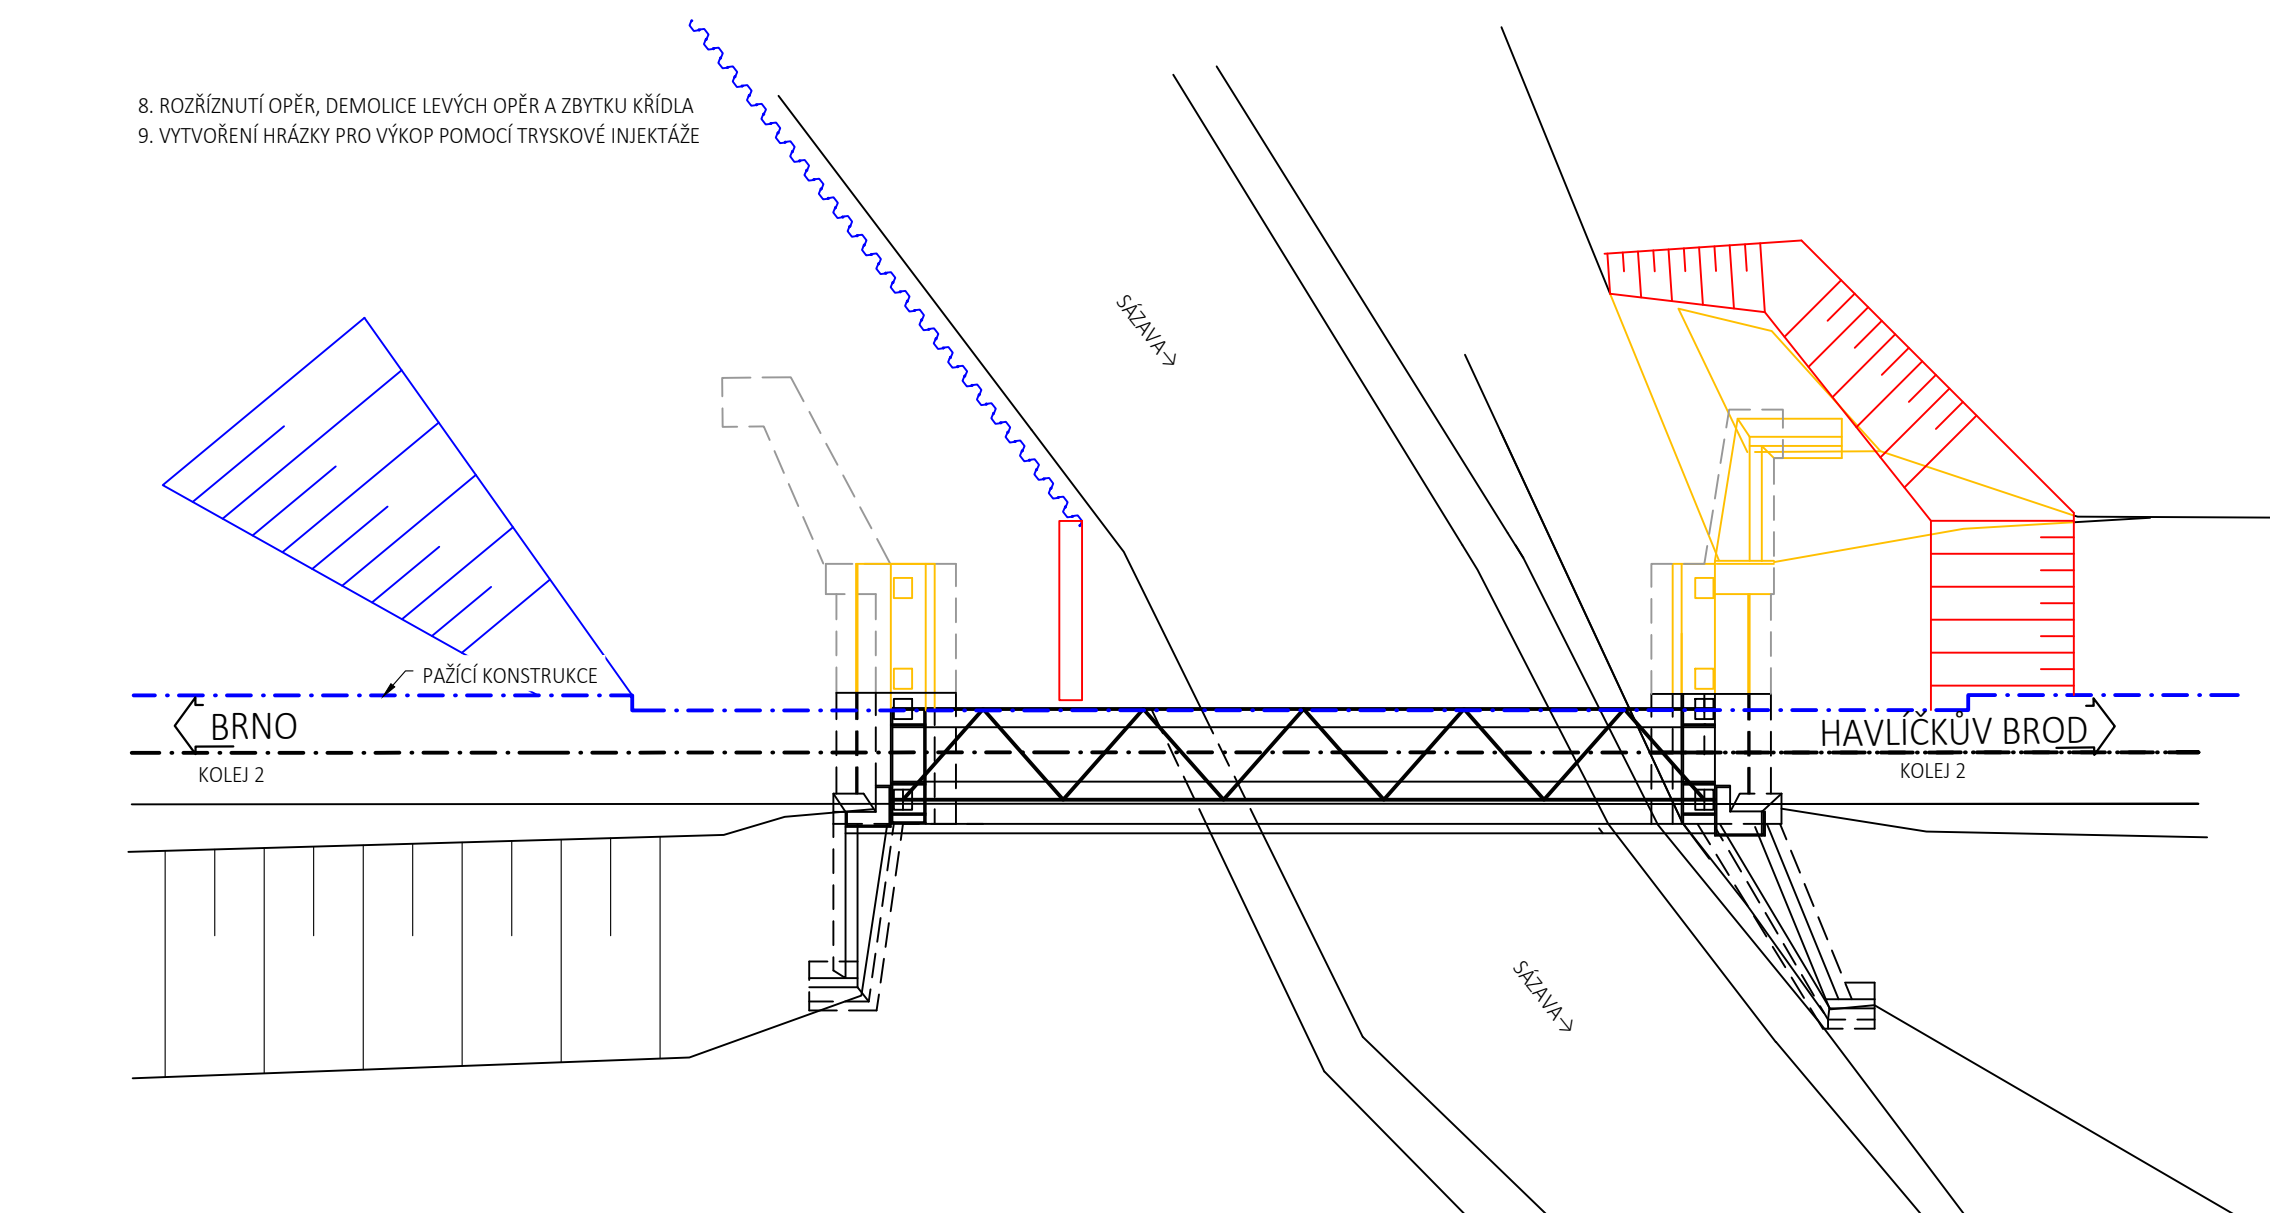
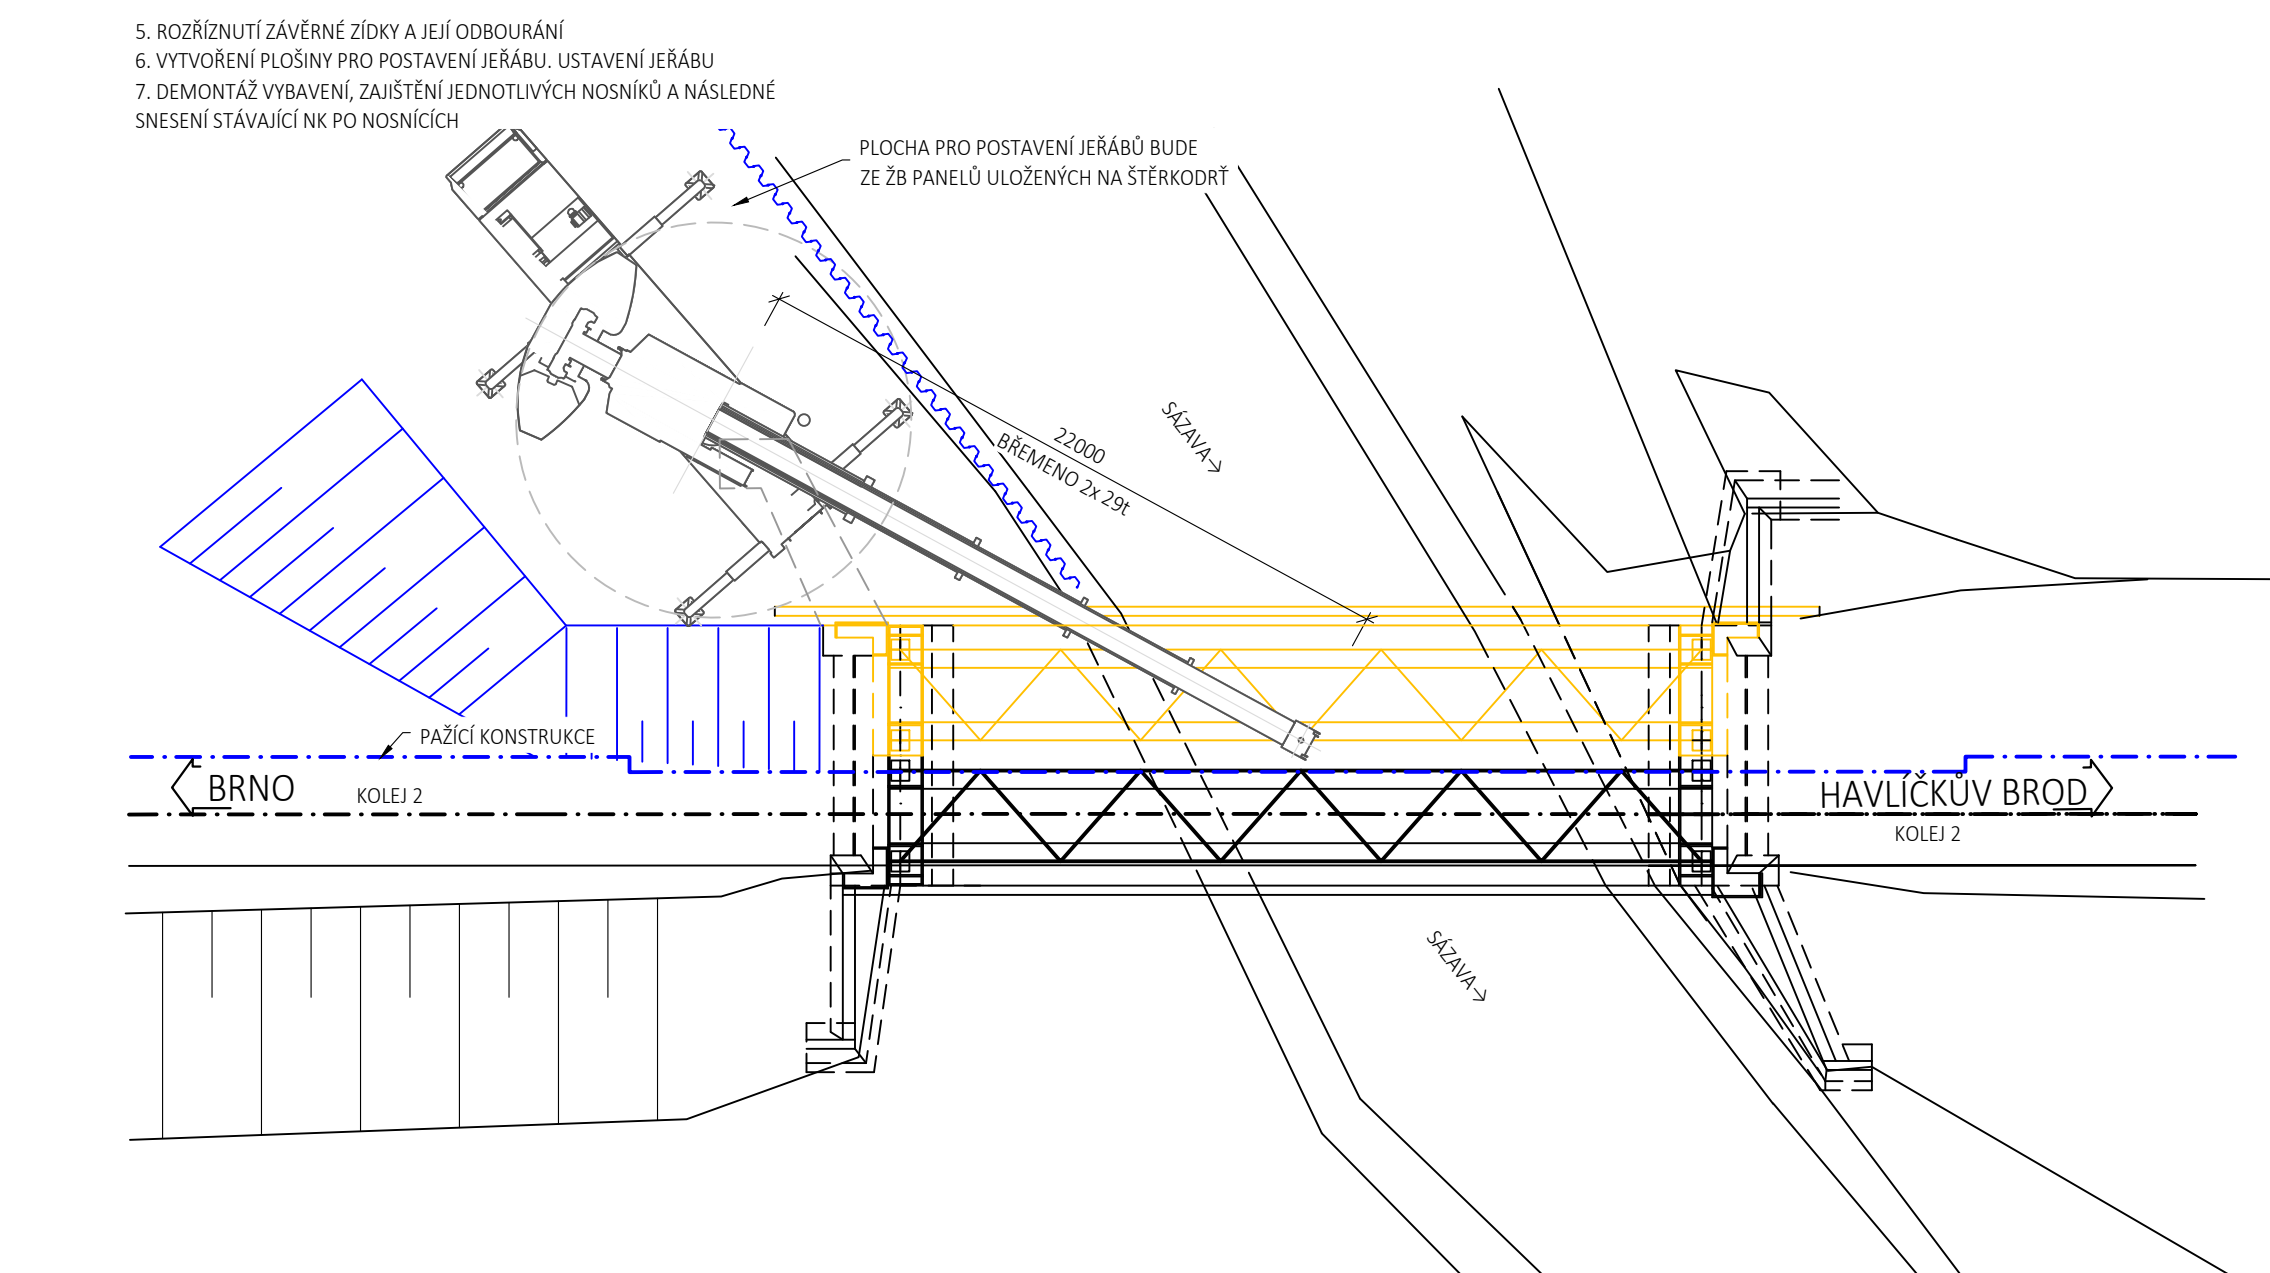


M 1:250

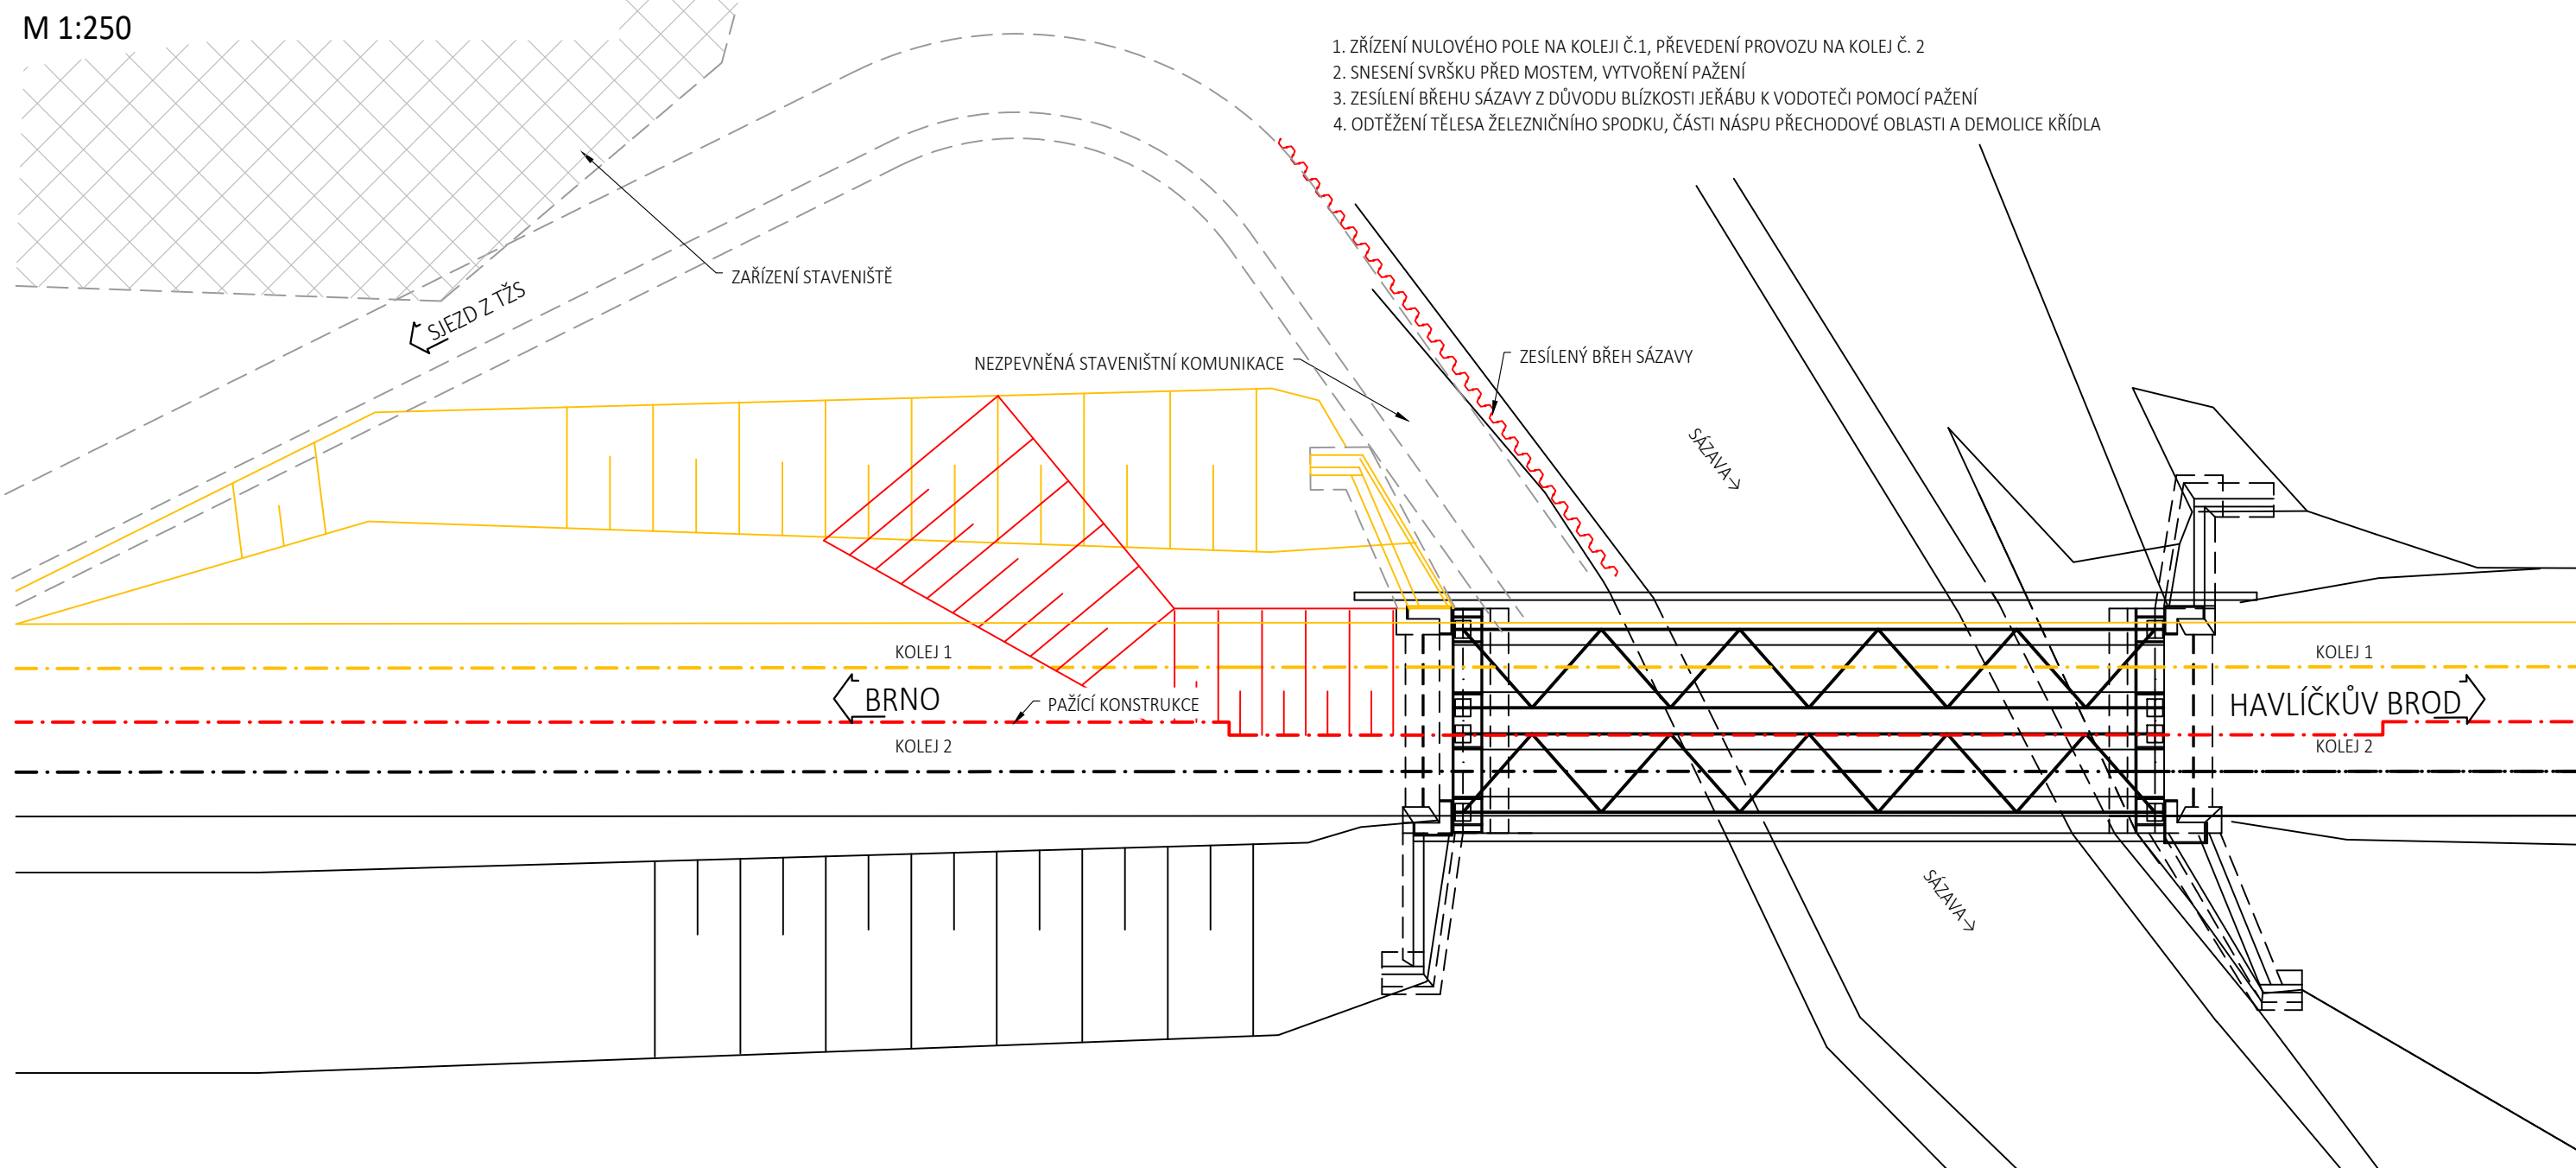

| | |
|-------|------------------------------|
| ————— | STÁVAJÍCÍ STAV |
| ————— | DEMOLICE |
| ————— | NOVÝ STAV, ČERSTVĚ POSTAVENO |
| ————— | NOVÝ STAV, POSTAVENO DŘÍVE |


PAŽENÍ MEZ KOLEJÍM BUDE PROVEDENO V NIKOLEINÉ VÝTLUČE VS P 21 (7-11/2023) A VE VÝTLUČKACH K TOMU URČENÝCH.

REKONSTRUKCE MOSTU, PŘÍPADNĚ DEMOLICE STÁVAJÍCÍHO A VÝSTAVBA NOVÉHO MOSTU POD KOLEJÍ Č 1 BUDE REALIZOVÁNA BĚHEM SP 202 (03-11/24) ZA PROVOZU NA KOLEJI Č 2

REKONSTRUKCE MOSTU, PŘÍPADNĚ DEMOLICE STÁVAJÍCÍHO A VÝSTAVBA NOVÉHO MOSTU POD KOLEJÍ Č 2 BUDE REALIZOVÁNA BĚHEM SP 203 (03-11/25) ZA PROVOZU NA KOLEJI Č 1

PO PRÁCE VÝZADÍJÍ VÝTLUKY POJÍZDNÉ KOLEJE (MONTÁŽ KONSTRUKCE ZASAHUJÍCÍCH DO VMP PODJÍZDNÉ KOLEJE) JSOU NAPLÁNOVÁNY KRÁTKODOBĚ A VÝLUKA PO VÝSTAVBU KOLEJOVÉ SPOUKY VE STANCI PŘIBÝSLAV.

| Revize: | Datum: | Popis: | Kontroloval: |
|---------|-----------|---|------------------|
| 001 | 11 / 2021 | První dílčí odevzdání | Ing. Emil Špaček |
| 002 | 03 / 2022 | DSP po zpracování připomínek složek Správy Železnic, státní organizace | Ing. Emil Špaček |
| 003 | 04 / 2022 | PDPS k připomínkovému řízení složek Správy Železnic, státní organizace | Ing. Emil Špaček |
| 004 | 05 / 2022 | PDPS po zpracování připomínek složek Správy Železnic, státní organizace | Ing. Emil Špaček |

| | | |
|---------------------|---|---|
| Stavebník/Investor: | Správa železnic, státní organizace |  |
| Adresa: | Dlažďená 1003/7, 110 00 Praha 1 | |
| Zástupce investora: | Stavební správa východ | |
| Adresa: | Nerudova 773/1, 779 00 Olomouc | |

| | | | |
|--|---|---|----------------------------------|
| Zhotovitel stavby: | SAGASTA s.r.o. | | |
| Adresa: Kontakt: | Novodvorská 1010/14, 142 00, Praha 4 - Uhřetka T: +420 261 344 100 E: info@sagasta.cz | | |
| Zhotovitel objektu: | SAGASTA s.r.o. | | |
| Adresa: Kontakt: | Novodvorská 1010/14, 142 00, Praha 4 - Uhřetka T: +420 261 344 100 E: info@sagasta.cz | | |
| Hlavní projektant (HIP): Ing. Emil Špaček | Specialista: Ing. Vojtěch Zvěřina | Odpovědný projektant: Ing. Vojtěch Zvěřina | Zpracovatel: Ing. Daniel Makš |

| | | | | |
|----------------------------|--|-------------------------------|----------|---|
| Název stavby/akce: | Rekonstrukce traťového úseku Příbyslav - Pohled | | | Označení (S-kód): 5621500627 Označení zhotovitele: 120 076 |
| Název části: | Mosty, propustky, zdi | | | Označení části: D 2.1.4 |
| Název objektu: | Železniční most v ev. km 107,032 | | | Označení objektu/komplexu: 12-20-07 |
| Název přílohy: | Postup výstavby - I. etapa | | | Číslo přílohy: 2 0.4.2 |
| Název dílčí části přílohy: | | | | Paré: |
| Kraj: | Katastrální území: | TUJID: | | |
| Vysočina | viz. textová část | 2031 26 2031 M1 2033 N1 | | |
| Stupeň dokumentace: | Datum zpracování: | Formály: | Měřítko: | |
| PDPS | 11 / 2021 | 8 x A4 | 1 : 250 | |

| |
|---|
| 15-let: | | | | | | | | | | | | | | | Služební dokumentace: Část: | | | | | | | | | | | | | | | Cvok: | | | | | | | | | | | | | | | Podopis: | | | | | | | | | | | | | | | Přihoda: | | | | | | | | | | | | | | | Revize: | | | | | | | | | | | | | | |
| S | 6 | 2 | 1 | 5 | 0 | 0 | 6 | 2 | 7 | P | D | P | D | S | x | 0 | 2 | 1 | 4 | S | 0 | 1 | 2 | 2 | 0 | 0 | 7 | X | X | 2 | - | 0 | 4 | 2 | - | 0 | 0 | 4 | |

DOKUMENTACI LZE UŽÍVAT POUZE V SMYSLU PŘÍSLUŠNÉ SMLOUVY O DÍLO. VÝRĚK, ŽE JEJÍ ČÁST, MŮŽE BÝT KOPÍROVÁN NEBO JINÝM ZPŮSOBEM ROZŠIŘOVÁN POUZE PO PŘEDCHOZÍM SOUHLASU SAGASTA, s. r. o.