




ZÁKLAD OPĚRY
PŮDORYS
M 1:50

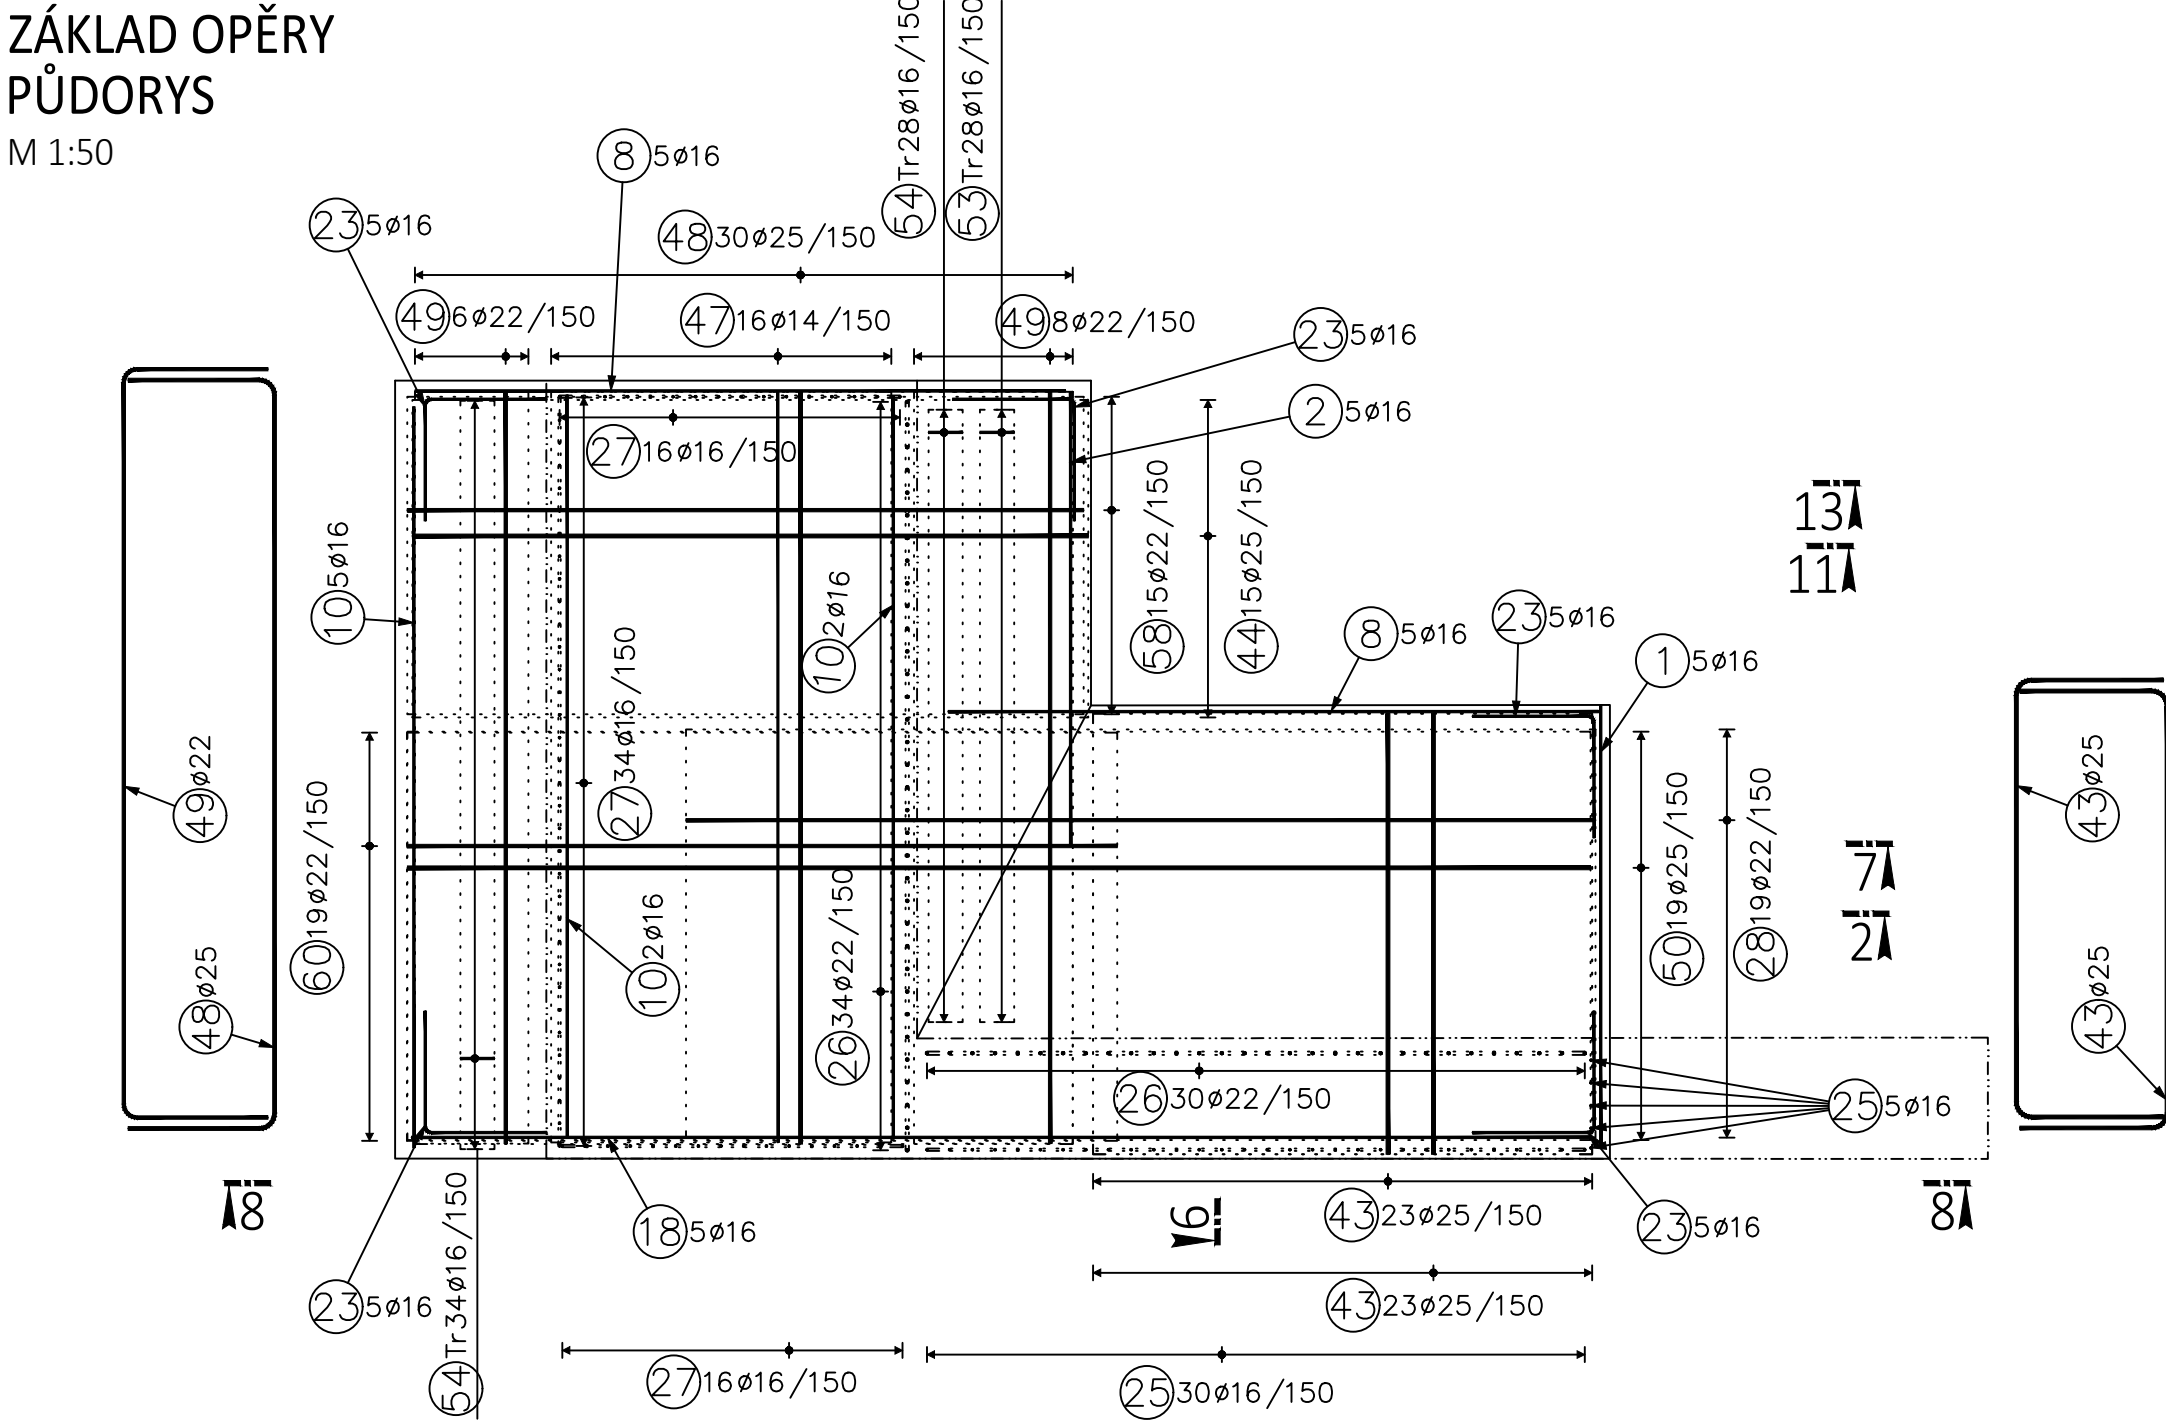


ZÁKLAD OPĚRY
ŘEZ 11
M 1:50

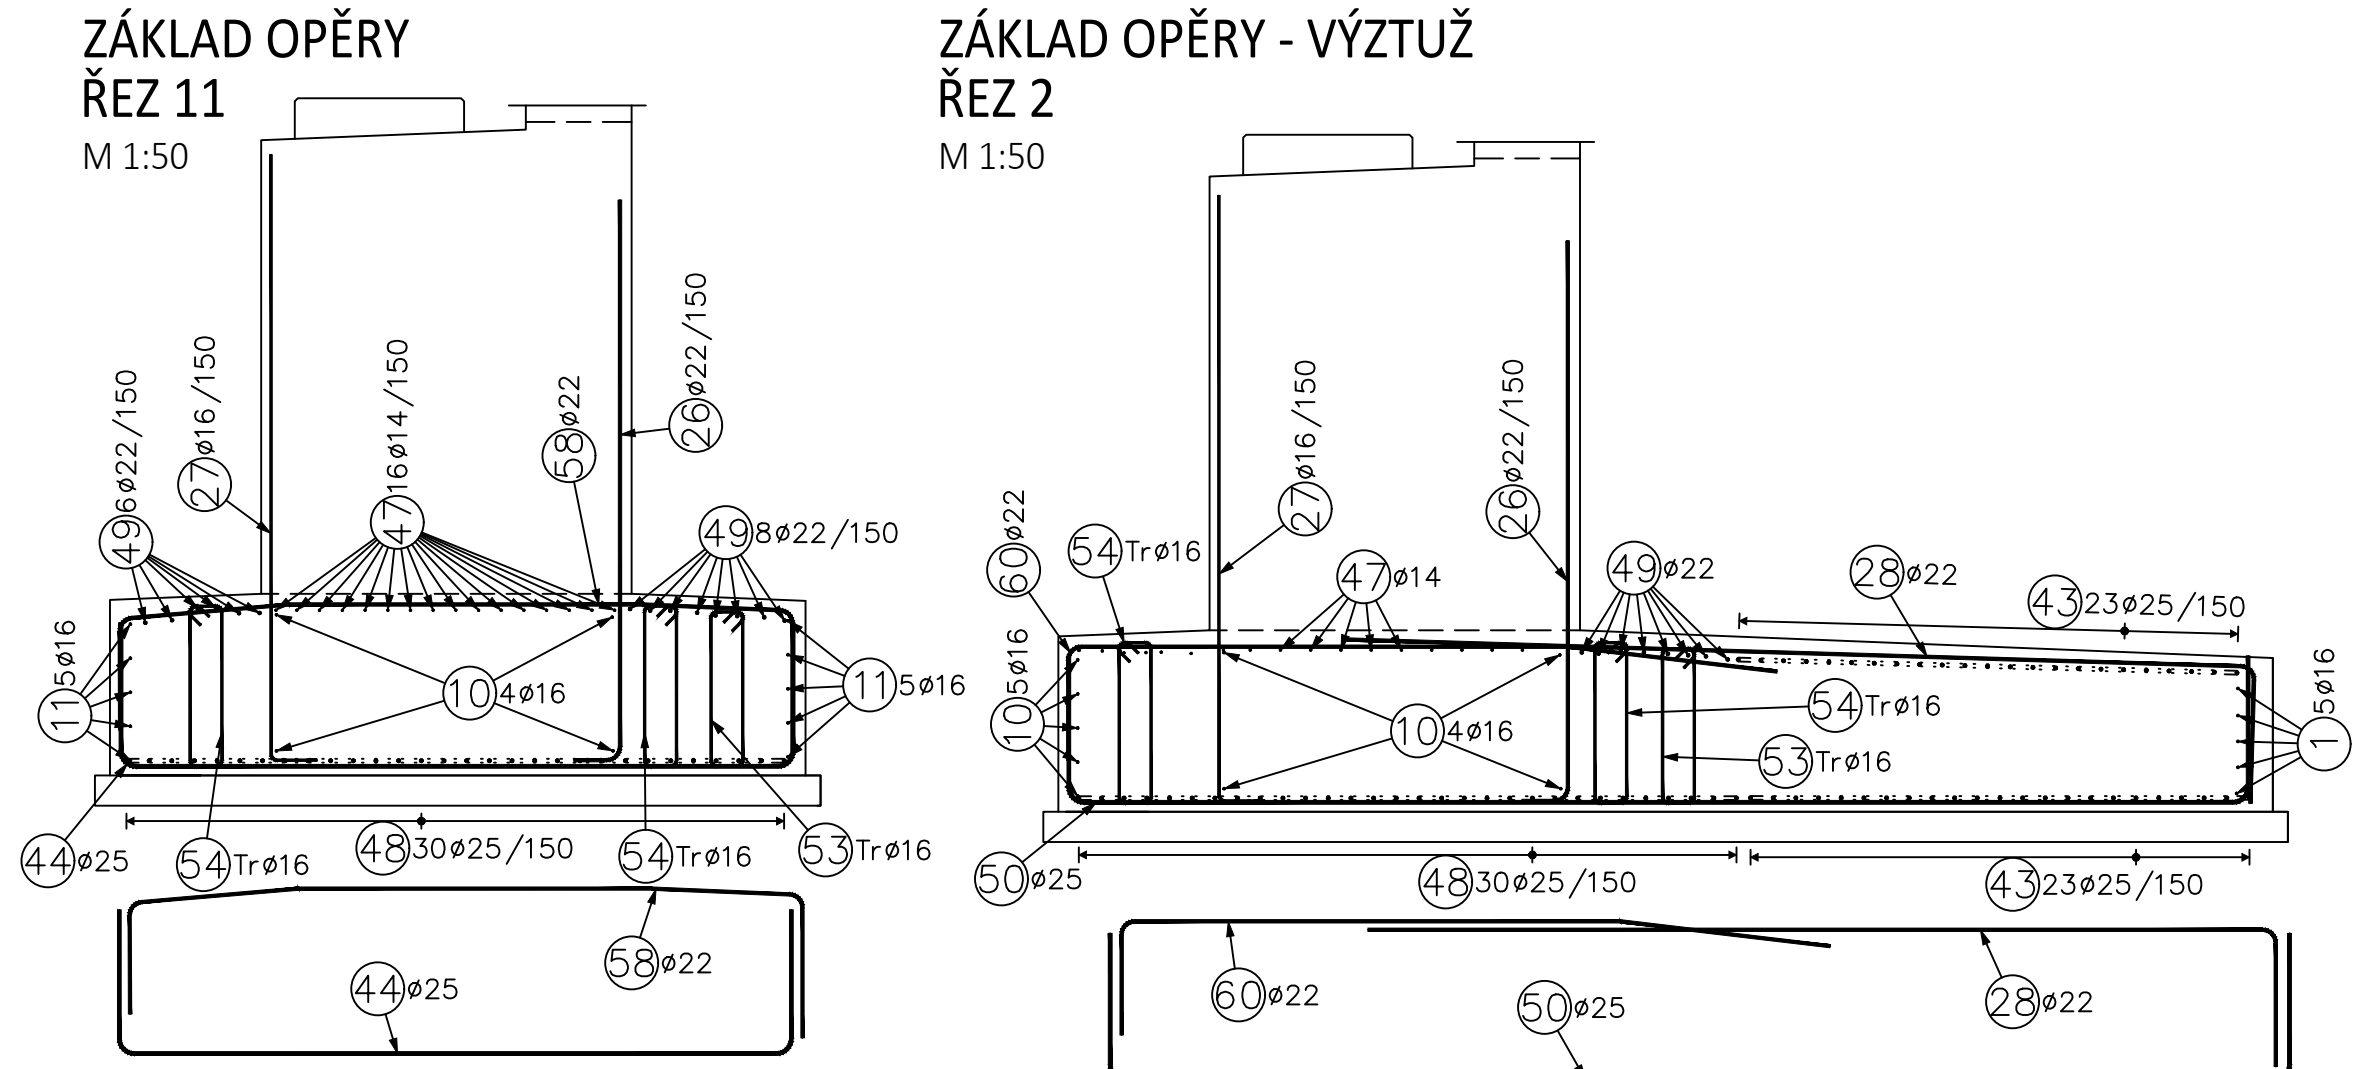


ZÁKLAD OPĚRY - VÝTUŽ
ŘEZ 2
M 1:50

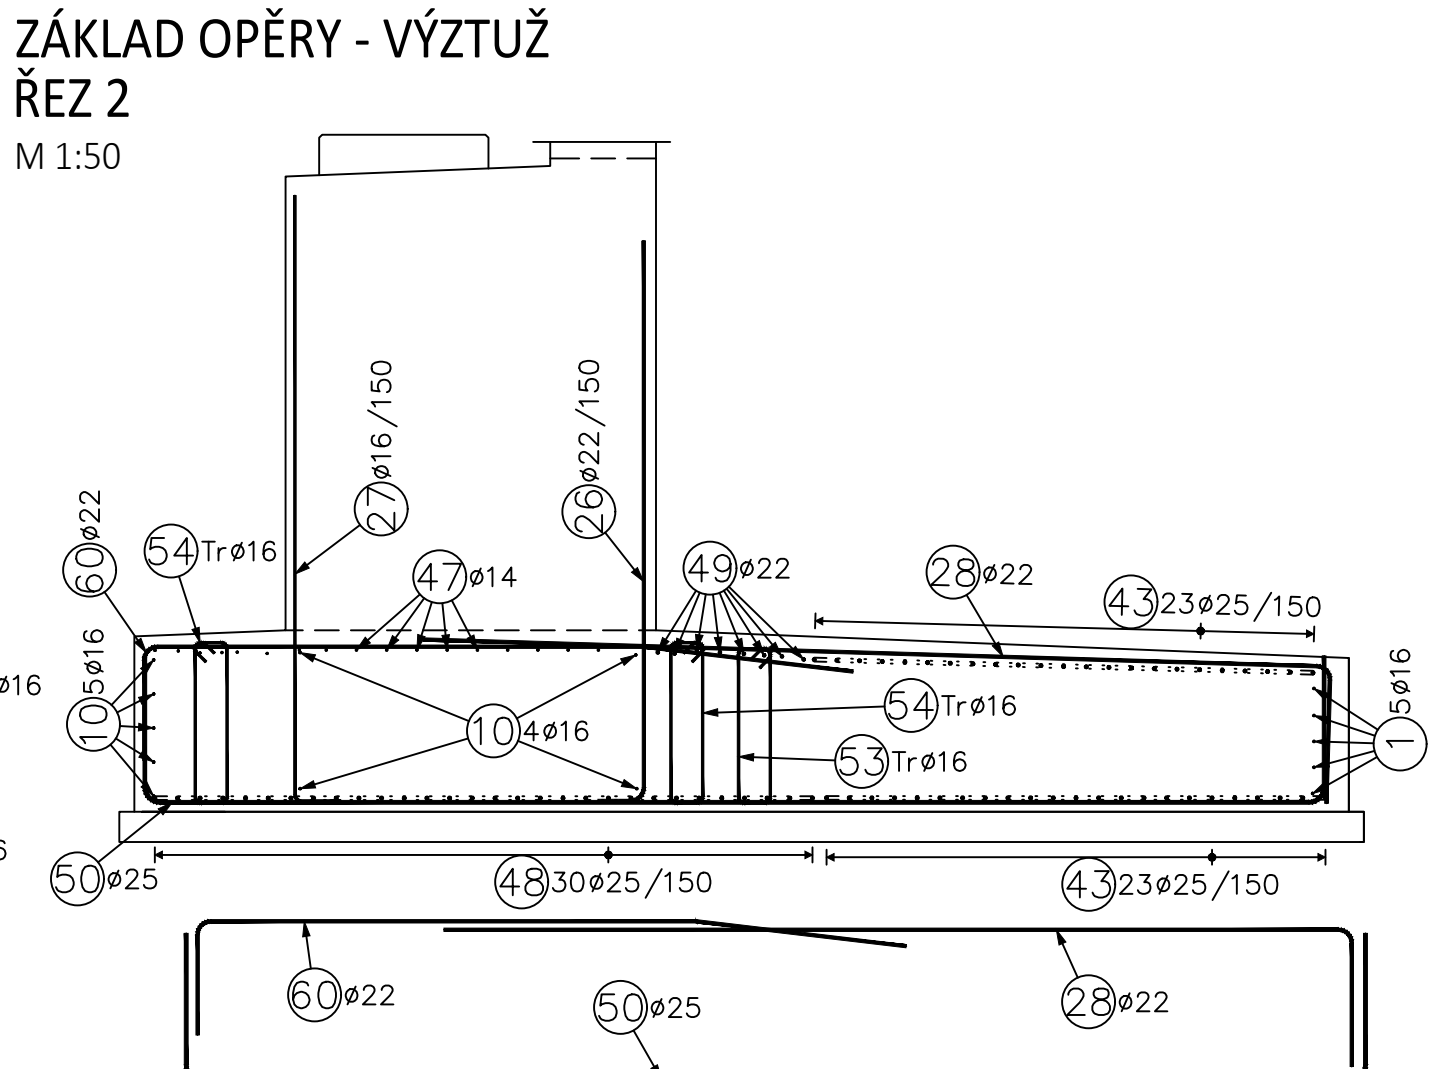


OPĚRA - VÝTUŽ
ŘEZ 7
M 1:50

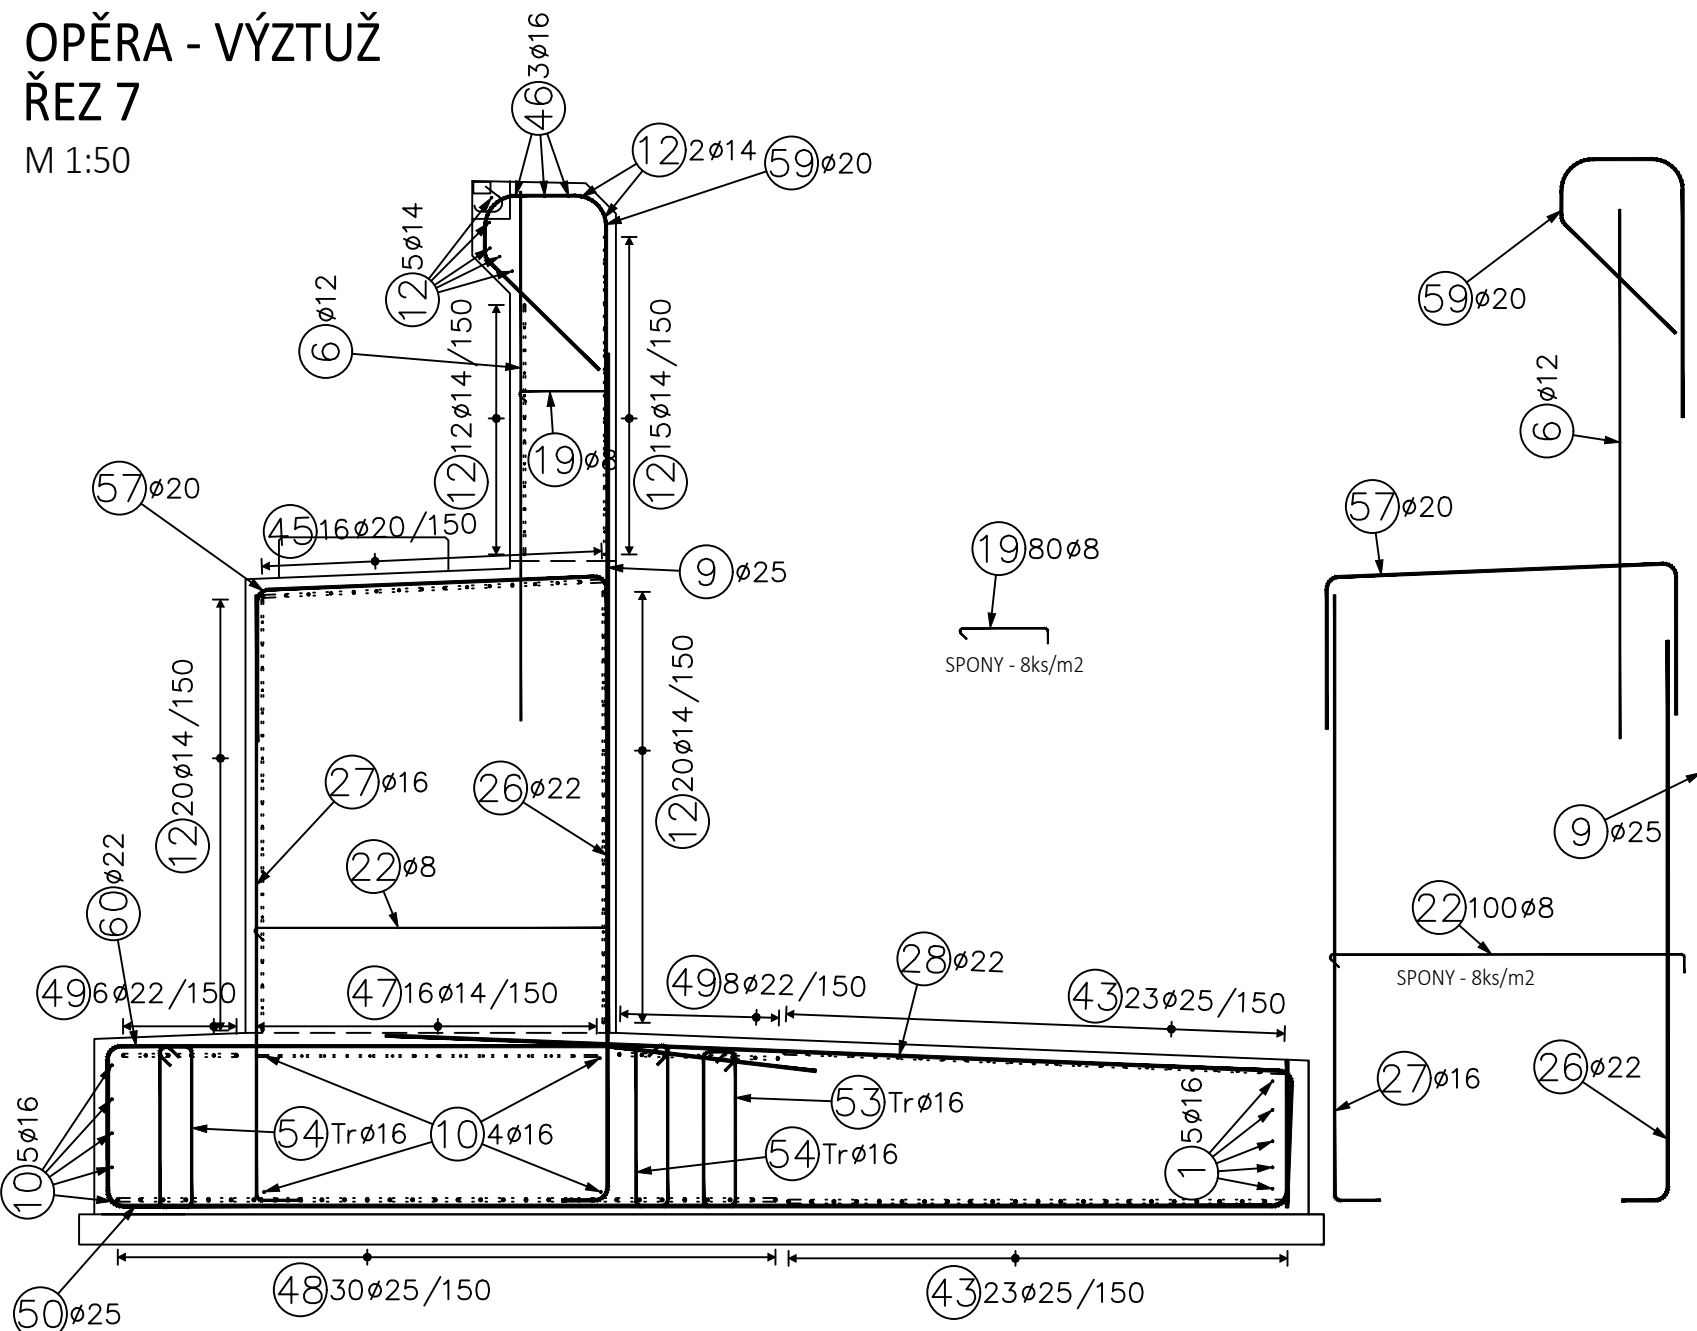


KŘÍDLA OPĚRY - VÝTUŽ
POHLED 8
M 1:50

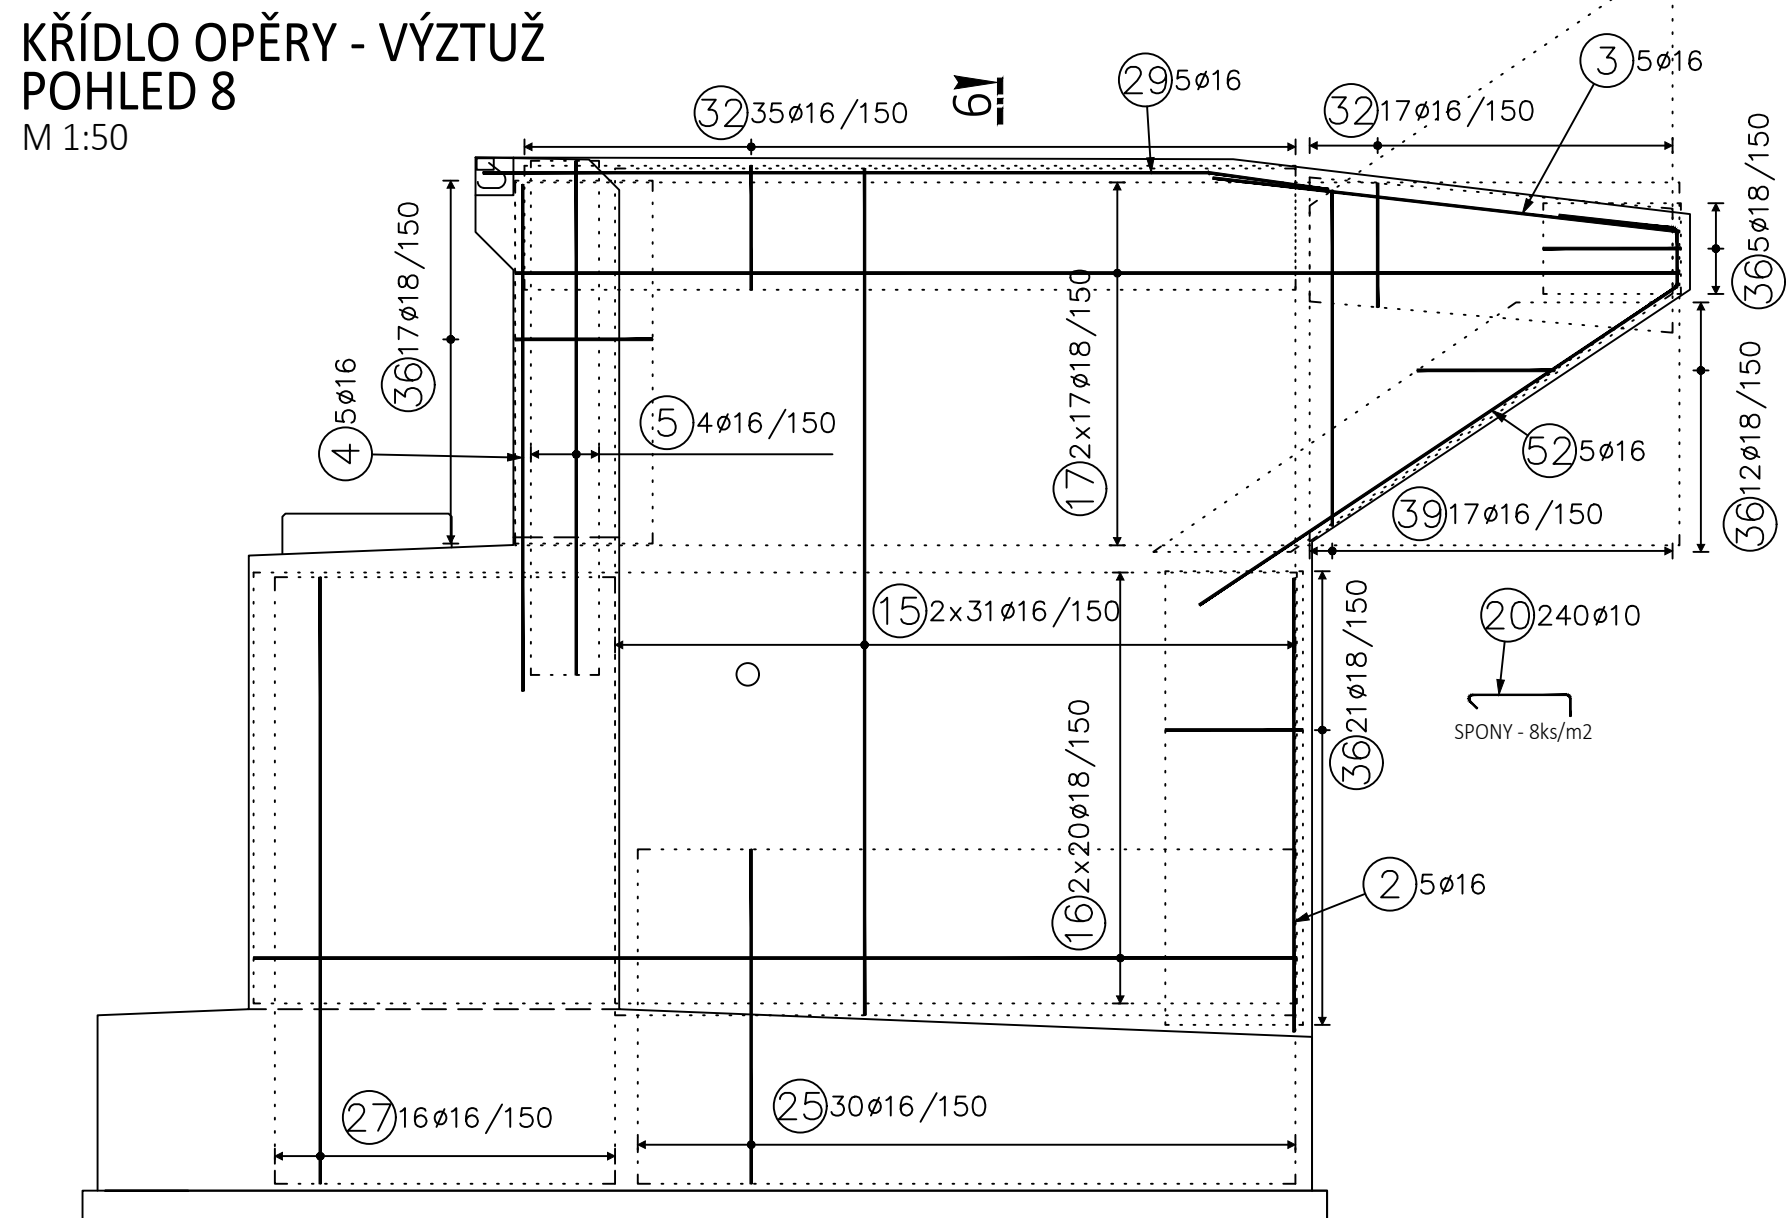


ŘEZ 9
M 1:50

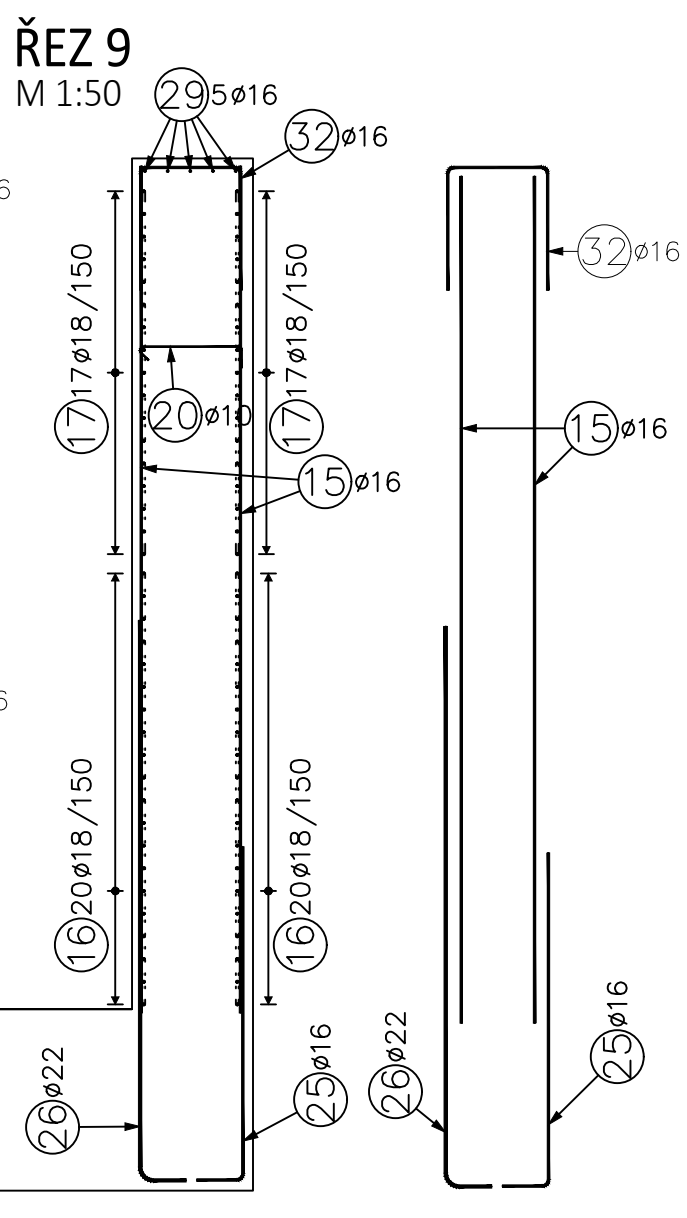

STĚNA OPĚRY - VÝTUŽ
POHLED
M 1:50




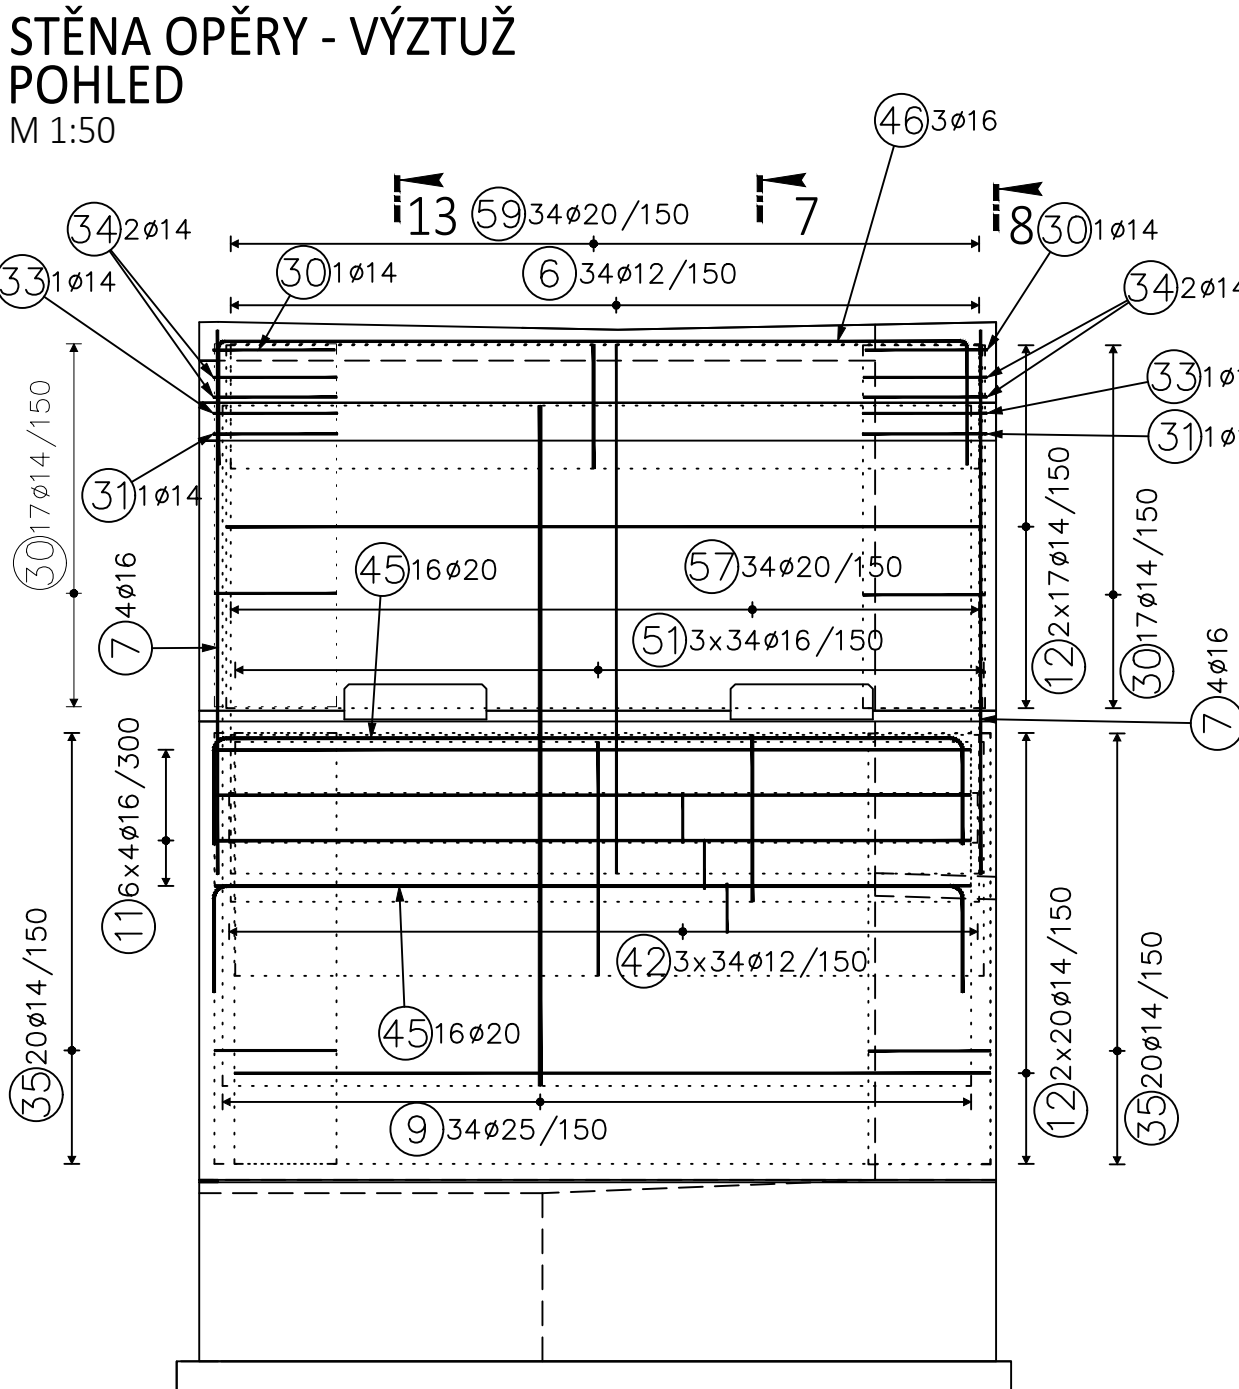


DĚLÍCÍ STĚNA
POHLED 5
M 1:50

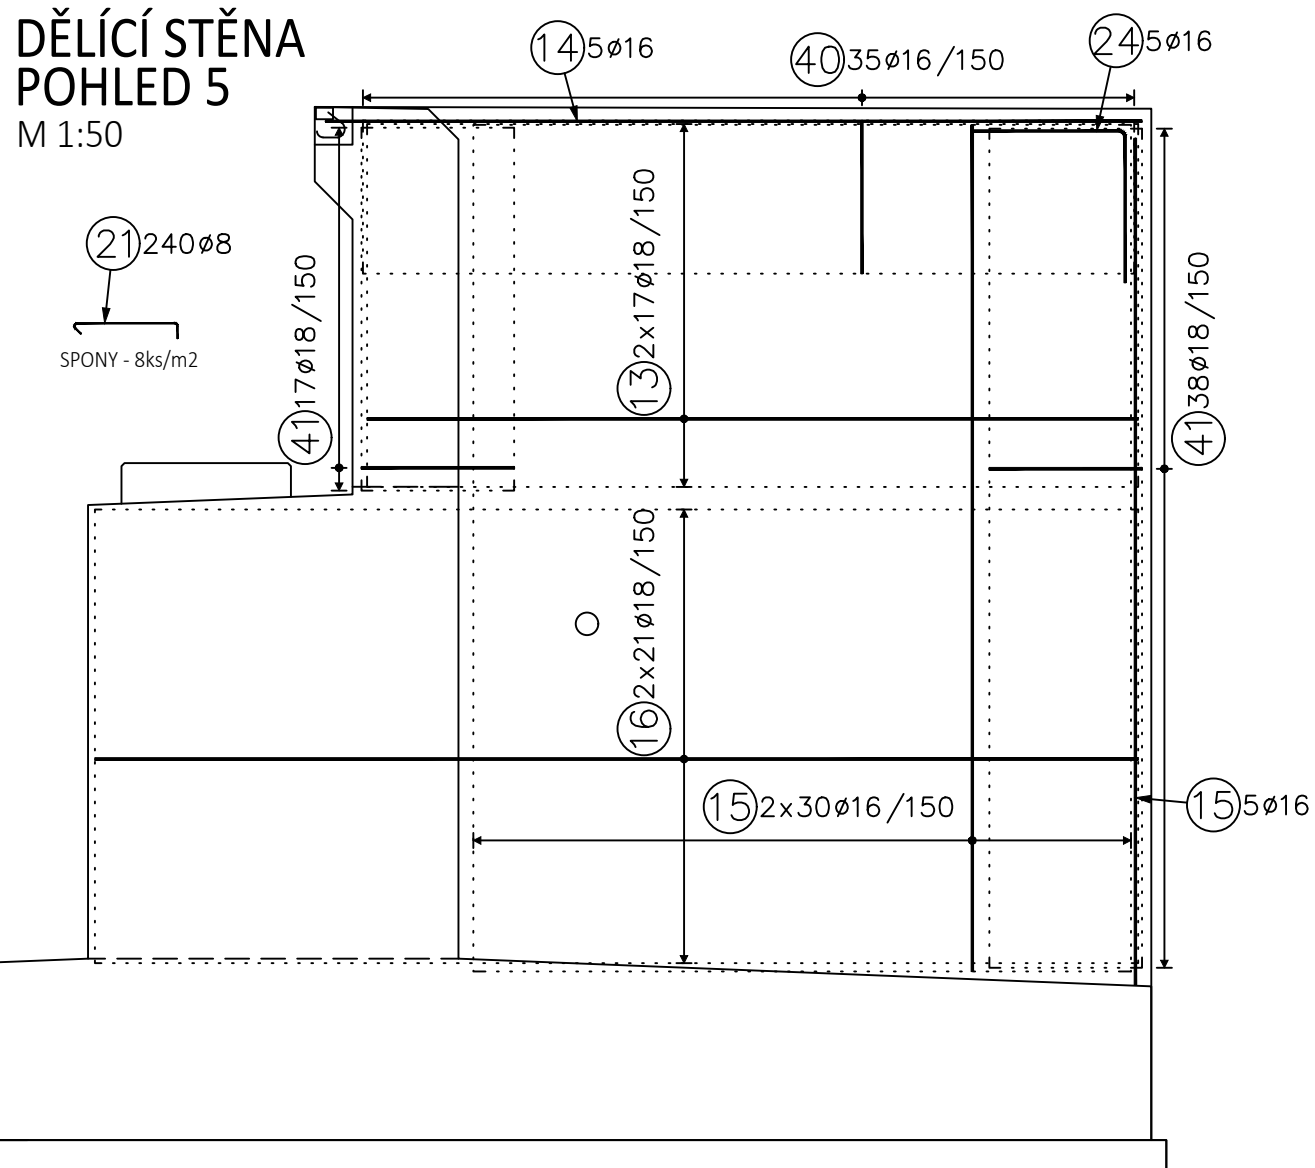


		Delka		50																						
Pol	Prof		ks																							
				8	10	12	14	16	18	20	22	25														
		[mm]																								
1	50	16	2900	5						14.5																
2	150	16	3000	10						30.0																
3	150	16	3100	5						15.5																
4	150	16	3350	5						16.8																
5	150	16	3400	4						13.6																
6	150	12	3500	34				119.0																		
7	150	16	3600	8						28.8																
8	150	16	4300	10						43.0																
9	150	25	4500	34																				153.0		
10	150	16	4900	9																						
11	150	16	5000	24						44.1																
12	150	14	5000	74						120.0																
13	150	18	5100	34					370.0																	
14	150	16	5400	5																						
15	150	16	5600	127						27.0																
16	150	18	6900	82						711.2																
17	150	18	7700	34																						
18	150	16	7800	5																						
19	150	8	750	80	60.0					39.0																
20	150	10	900	240				216.0																		
21	150	8	850	240	204.0																					
22	150	8	2550	100	255.0																					
23	150	16	1590	25																						
24	150	16	1990	5						39.8																
25	150	16	2490	35						10.0																
										87.2																
26	150	22	3970	64																				254.1		
27	150	16	4290	66																						
28	150	22	6870	19						283.1															130.5	
29	150	16	5600	5																						
30	150	14	2100	36						28.0																
31	150	14	2200	2						75.6																
32	150	16	2250	52						4.4																
33	150	14	2300	2						117.0																
34	150	14	2350	4						4.6																
										9.4																
35	150	14	3850	40						154.0																
36	150	18	2350	55																						
37	150	20	3350	10																						
38	150	20	3700	10																						
39	150	16	5050	17																						
40	150	16	2630	35						85.9																
41	150	18	2620	55						92.0																
42	150	12	2950	102																						
43	150	25	4750	46																						
44	150	25	6260	15																						
45	150	20	6290	32																						
46	150	16	6550	3																						
47	150	14	6850	16						19.7																
48	150	14	6850	16																						
49	150	25	6800	30																						
49	150	22	6780	14																						
50	150	25	9650	19																						
51	150	16	3350	102																						
52	150	16	4950	5																						
53	150	16	2690	28						24.8																
54	150	16	2770	62						75.3																
55	150	20	2800	16						171.7																
56	150	20	2300	16																						
57	150	20	4250	34																						
58	150	22	6870	15																						
59	150	20	3800	34																						
60	150	22	5410	19																						
CELKOVA DELKA				[m]	519.0	216.0	419.9	727.6	2479.5	1274.3	627.1	673.4	852.8													
HMOTNOST				[kg]	1204.8	133.2	372.8	879.2	3913.5	1545.6	1546.5	2009.4	3286.0													
CELKOVA HMOTNOST				[kg]									14 890.9													



CELKOVÁ DELKA	[m]	519.0	216.0	419.9	727.6	2479.5	1274.3	627.1	673.4	852.8																
Hmotnost	[kg]	204.8	133.2	372.8	879.2	3913.5	2545.6	1546.5	2009.4	3286.0																
CELKOVÁ HMOTNOST	[kg]										14 890.9															

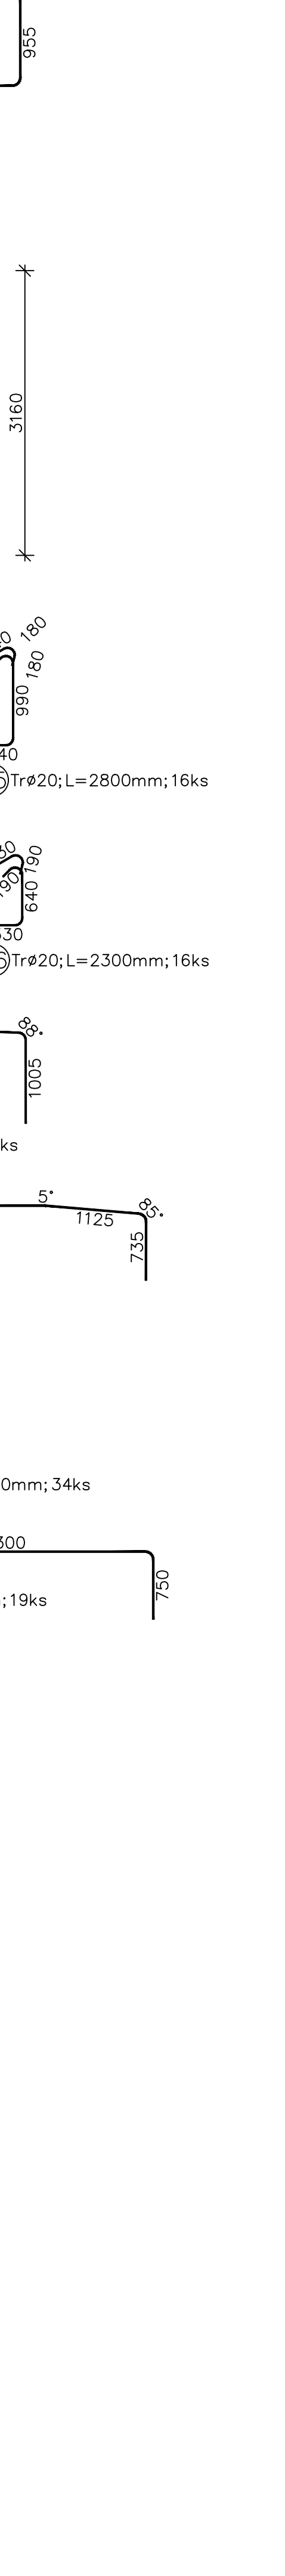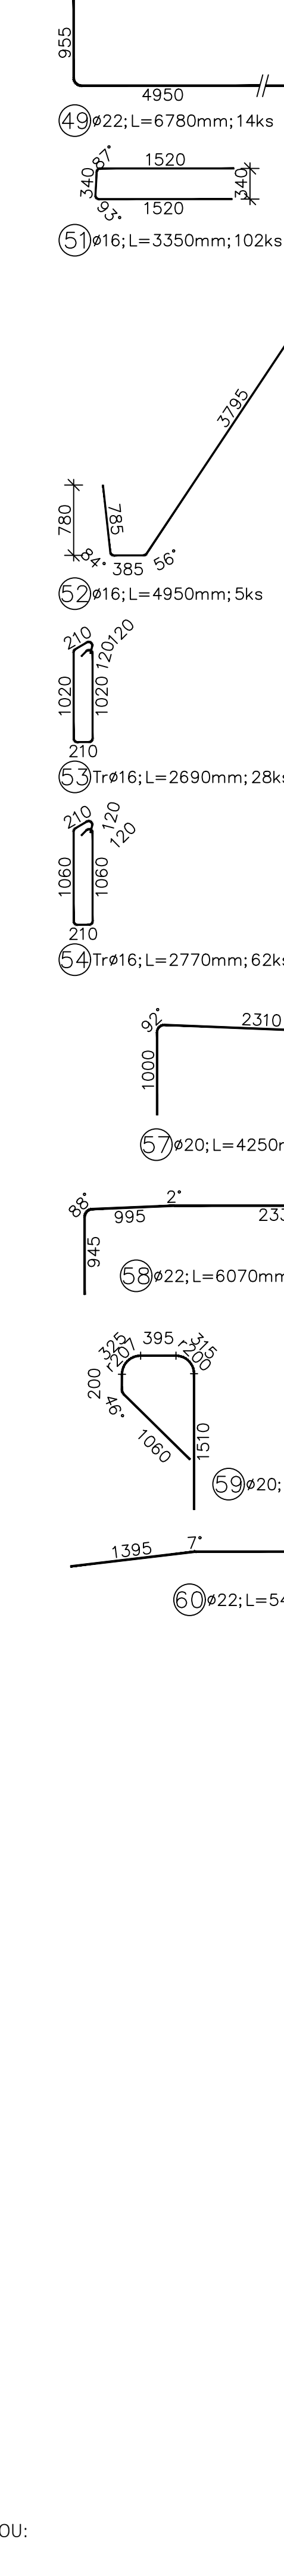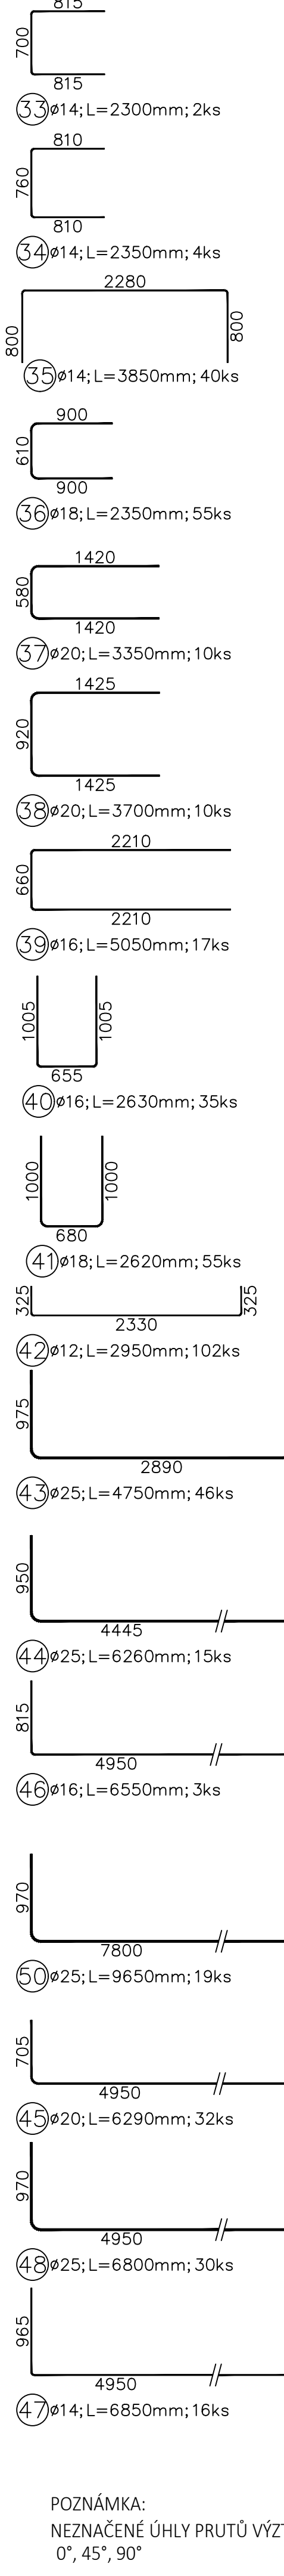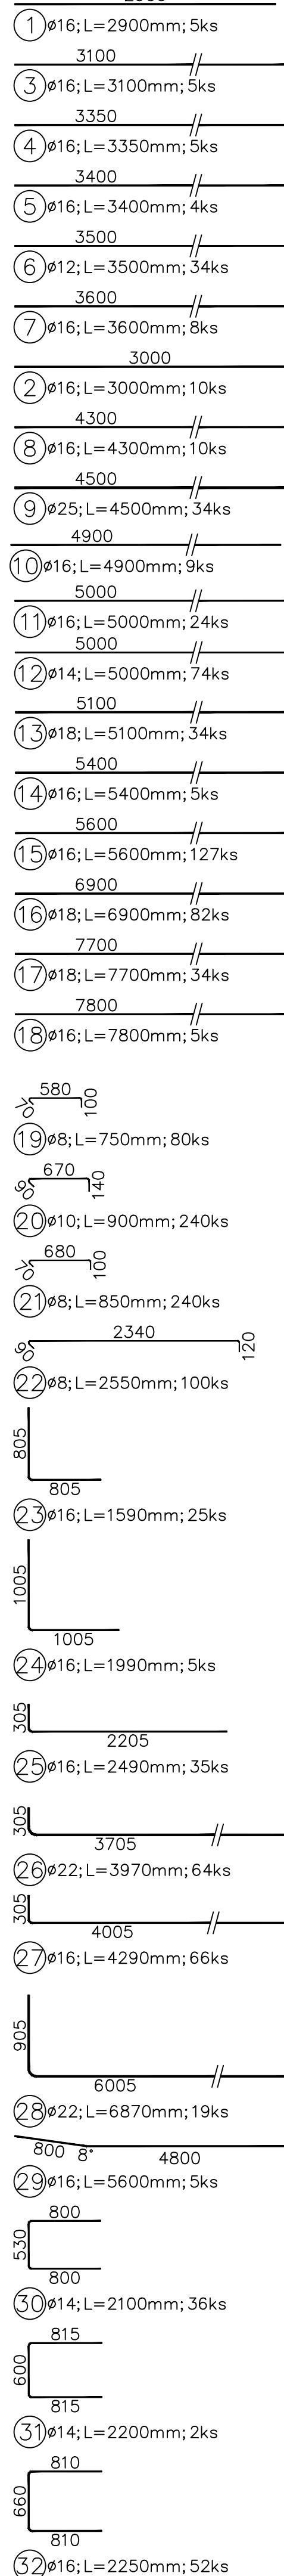

PODLOŽKOVÉ BLOKY - VÝTUŽ
M 1:50
PŮDORYS

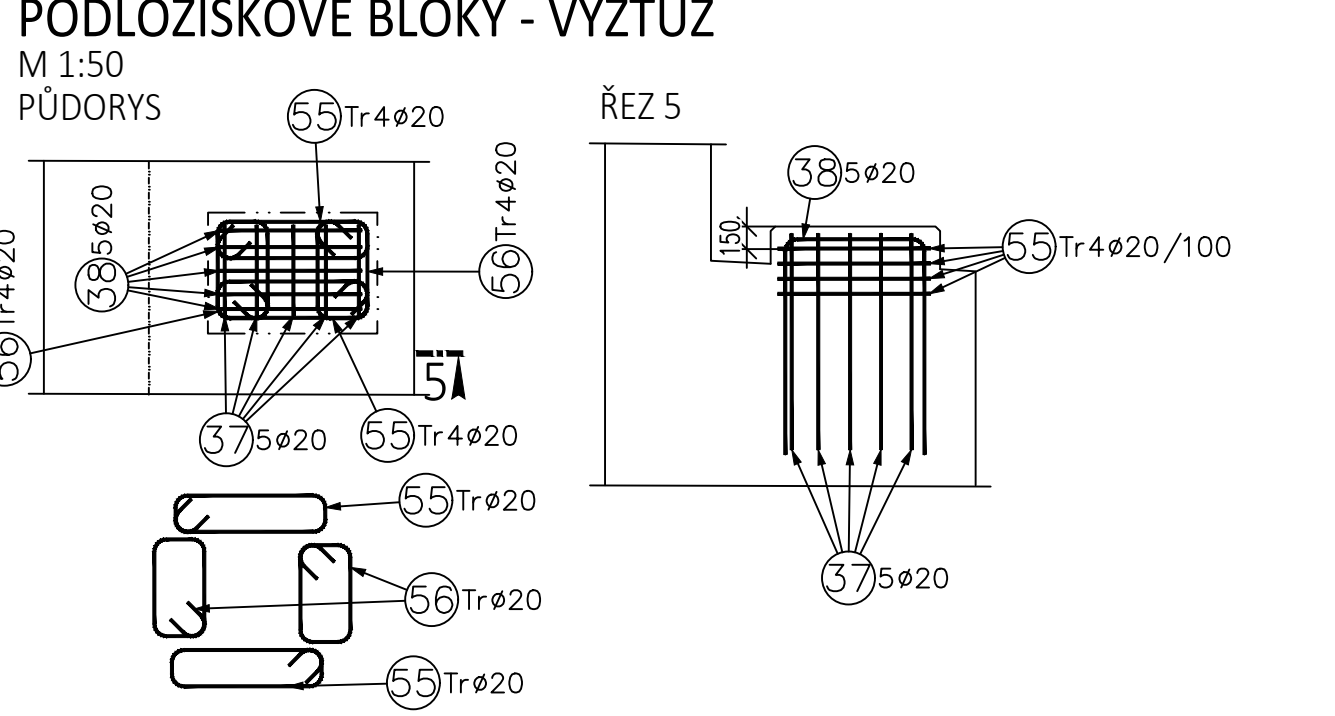

Mosty mimo pozemní komunikace	
Podkladní beton	C12/15
Základy	C25/30
Dřívky opěr, uložení prahů, křídla	C30/37
Nosná konstrukce mostů (žb deska, žbn, spálená deska, plošová izolace)	C30/37
Rimsy	C30/37
Tvrdá ochranná izolace	C25/30
Beton zpevnění kamenem do betonu	C30/37

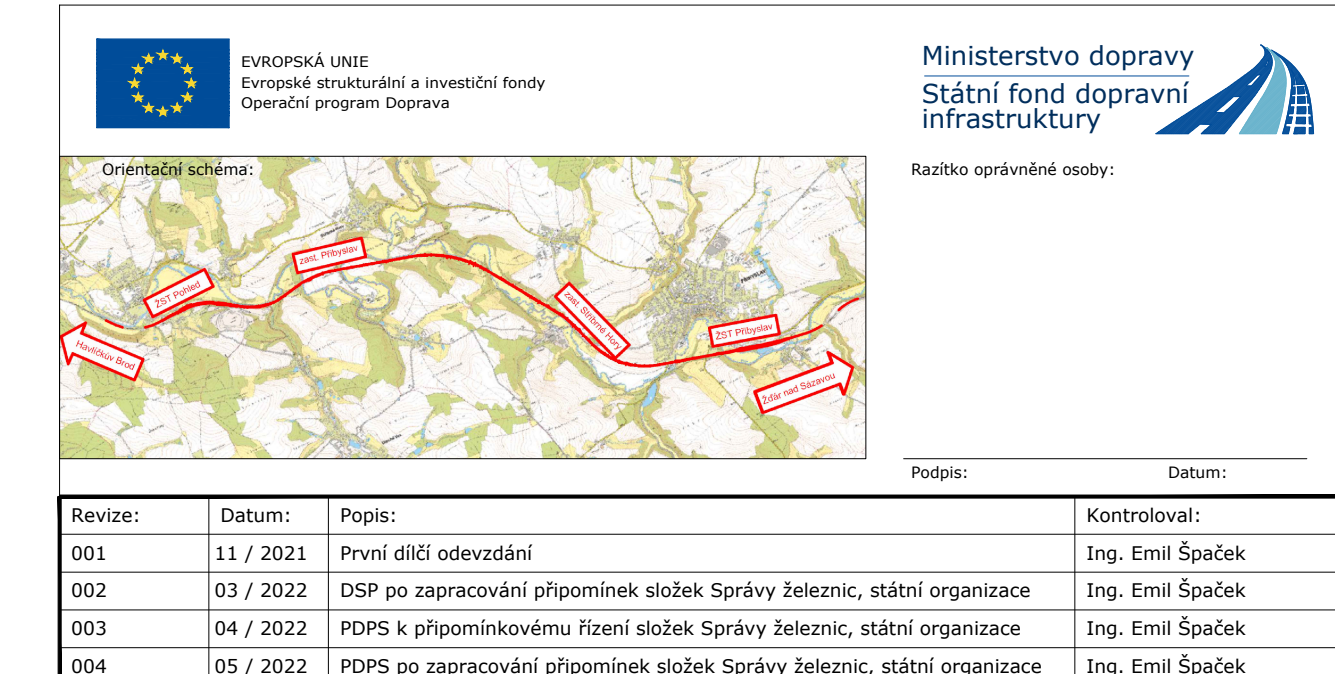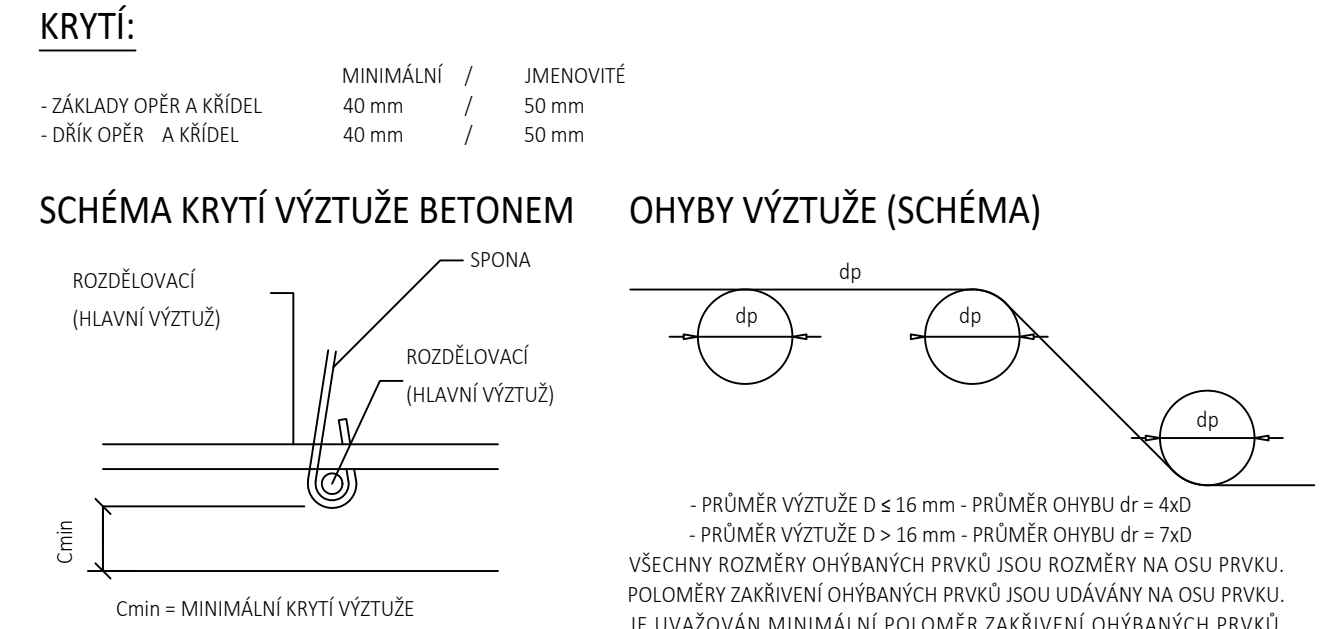

Stavba: Správa železnic, státní organizace		SPRÁVA ŽELEZNIC	
Adresa: Diálská 1003/7, 110 00 Praha 1			
Zastupce investora: Stavební správa východ			
Adresa: Nerudova 773/1, 779 00 Olomouc			
Zhotovitel stavby: SAGASTA s.r.o.			
Adresa: Novodvorská 1010/14, 142 00, Praha 4 - Uhetka			
Kontakt: T: +20 265 344 100 E: info@sagasta.cz			
Zhotovitel objektu: SAGASTA s.r.o.			
Adresa: Novodvorská 1010/14, 142 00, Praha 4 - Uhetka			
Kontakt: T: +20 265 344 100 E: info@sagasta.cz			
Hlavní projektant (HP): Ing. Emil Špaček		Odpovědný projektant: Ing. Vojtěch Zvěřina	
Specialista: Ing. Vojtěch Zvěřina		Zpracovatel: Ing. Lukáš Jančík	
Název stavby/akce:		Číslo (S-K00): 3621500627	
Rekonstrukce traťového úseku Přebyslav - Pohled		Číslo jednol. stavby: 110 070	
Název části: Městy, smpřusky, zvl.		Číslo části: D 2.1.4	
Název objektu: Železniční most v ev. km 107,032		Označení objektu/kompleu: 12-20-07	
Název přílohy: Výřezový výkres OPD kole 2		Číslo přílohy: 2 0.7.7	
Název části přílohy:		Polo: 1	
Kop: Katastrální území:		TUDU 2011.26	
Výsota viz. textová část		2011. M1	
		2011. N1	
Soupeř dokumentace: Datum zpracování: Formát: PAM: 18 x A4		1 : 50	
PPDS 11 / 2021			
1 2 