
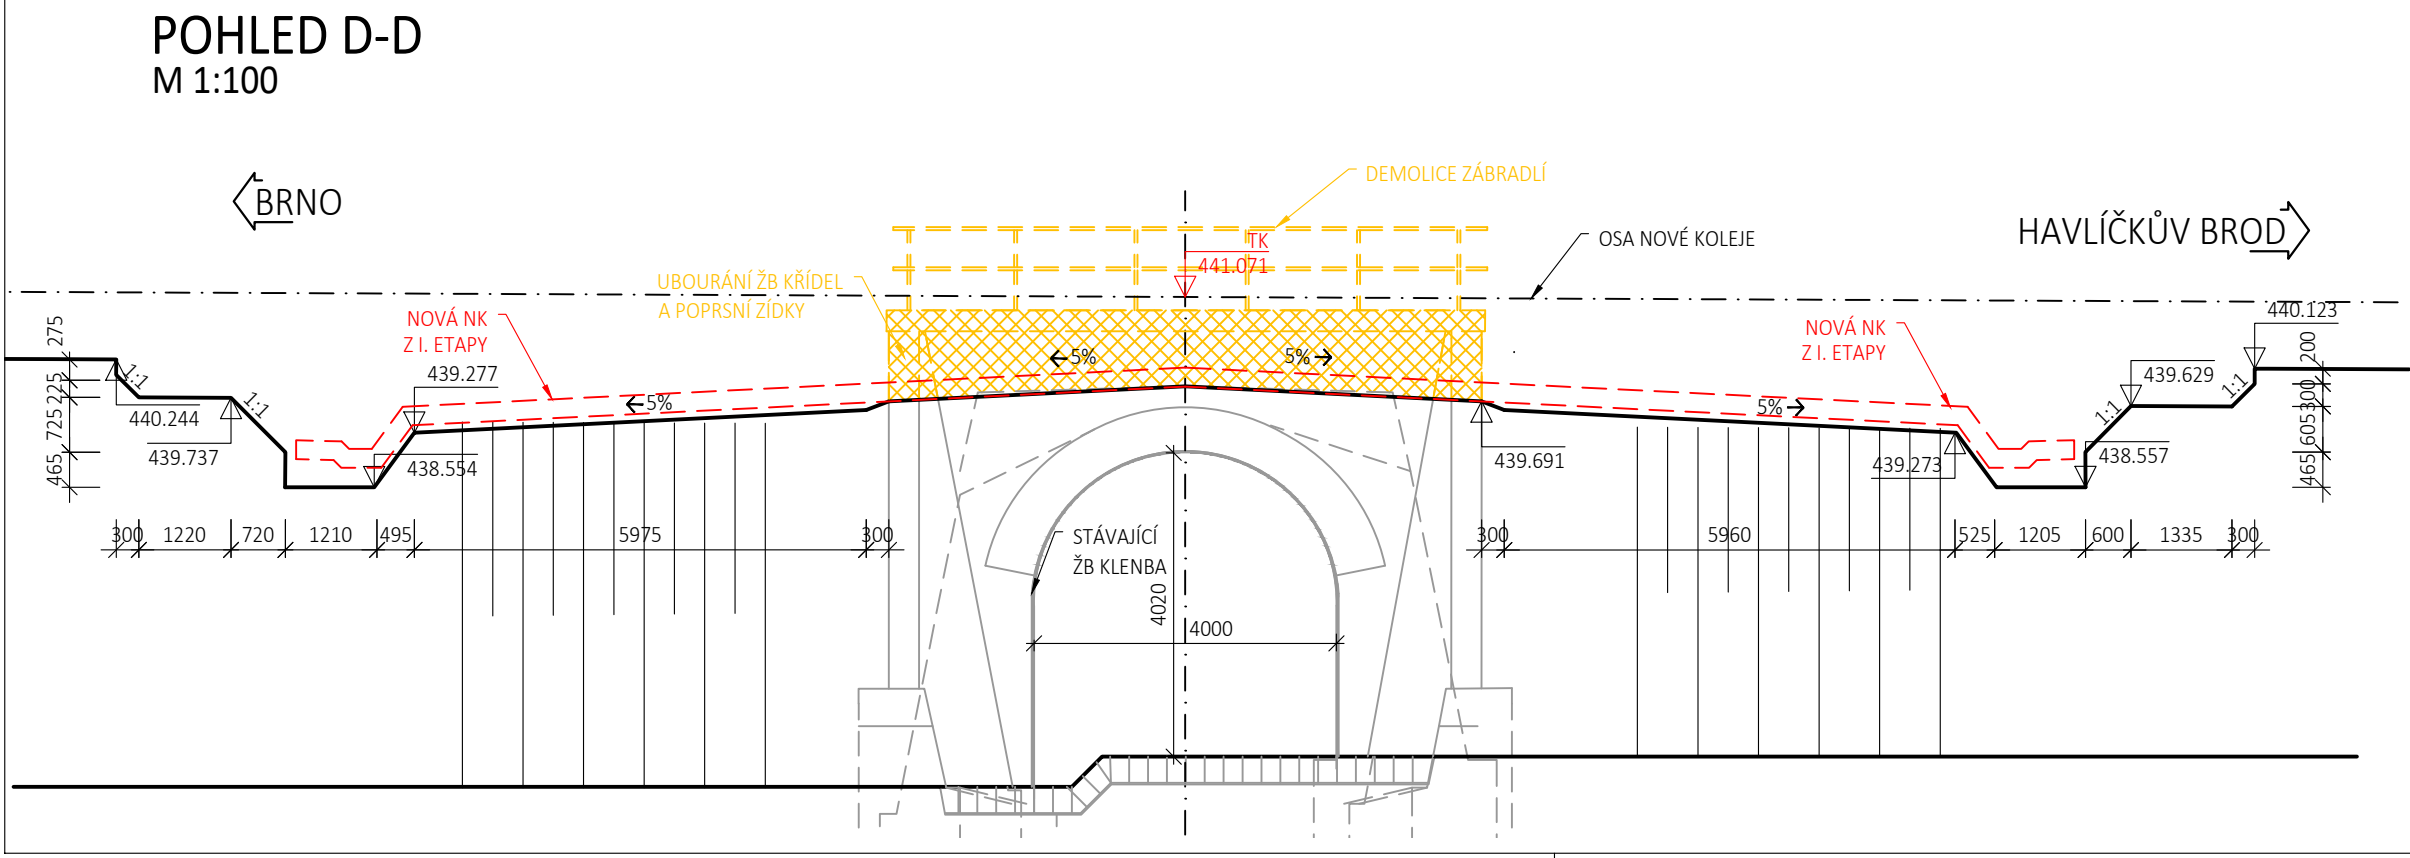


| VYTÝČENÍ VÝKOPŮ |             |               |            |            |
|-----------------|-------------|---------------|------------|------------|
| BOD             | Y /m/       | X /m/         | Z /m,n,m,/ | POZN       |
| 122008201       | 658 748,086 | 1 109 097,579 | 438,554    | DNO JÁMY   |
| 122008202       | 658 749,337 | 1 109 096,948 | 438,554    | DNO JÁMY   |
| 122008203       | 658 755,851 | 1 109 095,159 | 439,691    | DNO JÁMY   |
| 122008204       | 658 762,957 | 1 109 091,846 | 439,691    | DNO JÁMY   |
| 122008205       | 658 768,622 | 1 109 088,224 | 438,557    | DNO JÁMY   |
| 122008206       | 658 769,878 | 1 109 087,639 | 438,557    | DNO JÁMY   |
| 122008207       | 658 766,007 | 1 109 097,542 | -          | OSA ZÁPORA |
| 122008208       | 658 764,713 | 1 109 097,837 | 438,769    | DNO JÁMY   |
| 122008209       | 658 759,323 | 1 109 100,379 | 438,769    | DNO JÁMY   |
| 122008210       | 658 758,256 | 1 109 101,167 | -          | OSA ZÁPORA |
| 122008211       | 658 757,386 | 1 109 096,226 | 438,621    | DNO JÁMY   |
| 122008212       | 658 762,787 | 1 109 093,706 | 438,621    | DNO JÁMY   |

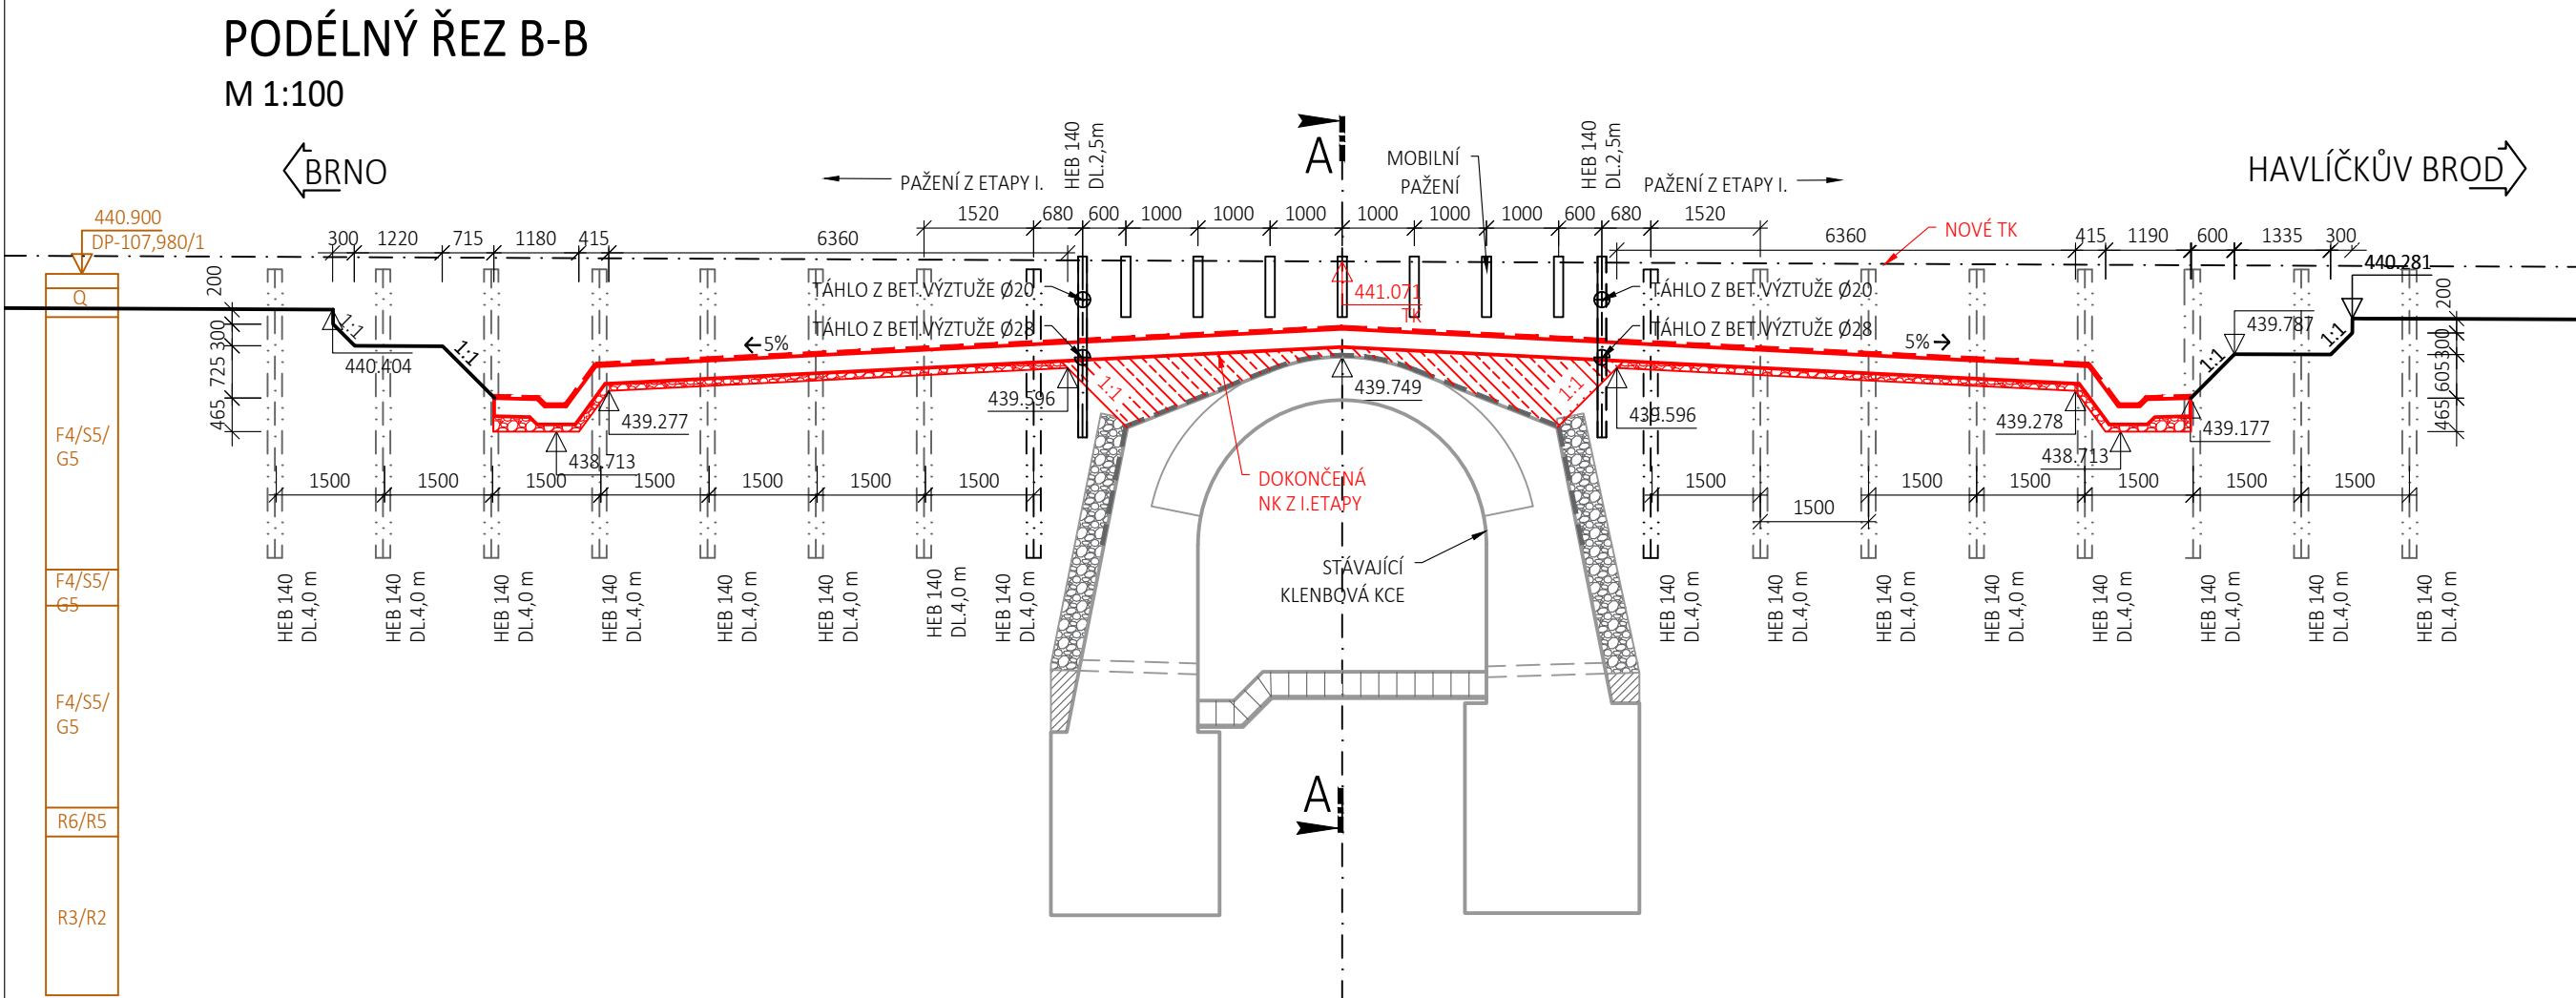

**PŘEDPOKLADANÉ PRVKY MOBILNÍHO PAŽENÍ:**

|                            |           |       |
|----------------------------|-----------|-------|
| Štětovnice III             | dl. 9,0 m | 4 ks  |
| HEB 140                    | dl. 2,5 m | 2 ks  |
| HEB 140                    | dl. 1,0 m | 7 ks  |
| Táhla z betonářské výztuže | dl. 5,0 m | 18 ks |

**POZNÁMKY:**

- VÝŠKOVÉ KÓTY JSOU UVEDENÉ NA DNĚ VÝKOPU
- PŘED PROVÁDĚNÍM VÝKOPŮ JE NUTNÉ PROVÉST VYTÝČENÍ VEŠKERÝCH INŽENÝRSKÝCH SÍTÍ V MÍSTĚ STAVENÍŠTĚ A PROVÉST PŘELOŽKU VŠECH SÍTÍ VYSKYTUJÍCÍCH SE V MÍSTĚ VÝKOPU, PŘÍP. PROVÉST OCHRANU BĚHEM VÝSTAVBY
- TĚŽITELNOST ZEMIN JE 2-5 (DLE ČSN 73 3050), VRTATELNOST II (DLE ČSN 73 1005)
- OCEL POUŽITÝCH ZÁPORA HEB - S235JR

EVROPSKÁ UNIE  
Evropské strukturální a investiční fondy  
Operační program Doprava

Ministerstvo dopravy  
Státní fond dopravní infrastruktury

Orientační schéma:

Razítko oprávněné osoby:

Podpis: \_\_\_\_\_ Datum: \_\_\_\_\_

|         |           |  |                  |
|---------|-----------|--|------------------|
| Revize: | Datum:    | Popis:   | Kontroloval:     |
| 001     | 11 / 2021 | První dílčí odevzdání  | Ing. Emil Špaček |
| 002     | 03 / 2022 | DSP po zapracování připomínek složek Správy železnic, státní organizace  | Ing. Emil Špaček |
| 003     | 04 / 2022 | PDPS k připomínkovému řízení složek Správy železnic, státní organizace   | Ing. Emil Špaček |
| 004     | 05 / 2022 | PDPS po zapracování připomínek složek Správy železnic, státní organizace | Ing. Emil Špaček |

Stavebník/Investor:

Adresa:

**Správa železnic, státní organizace**

Dlážděná 1003/7, 110 00 Praha 1

Zástupce investora:

Adresa:

Stavební správa východ

Nerudova 773/1, 779 00 Olomouc

Zhotovitel stavby:

Adresa:

Kontakt:

**SAGASTA s.r.o.**

Novodvorská 1010/14, 142 00, Praha 4 - Lhotka

T: +420 261 344 100

E: info@sagasta.cz

Zhotovitel objektu:

Adresa:

Kontakt:

**SAGASTA s.r.o.**

Novodvorská 1010/14, 142 00, Praha 4 - Lhotka

T: +420 261 344 100

E: info@sagasta.cz

Hlavní projektant (HIP):

Ing. Emil Špaček

Specialista:

Ing. Vojtěch Zvěřina

Odpovědný projektant:

Ing. Vojtěch Zvěřina

Zpracovatel:

**Název stavby/akce:**

**Rekonstrukce traťového úseku**

**Příbyslav - Pohled**

Označení (S-kód):

S621500627

Název části:

Mosty, propustky, zdi

Označení zhotovitele:

120 076

Název objektu:

Mosty, propustky, zdi

Označení části: D 2.1.4

Název přílohy:

Název části přílohy:

Označení objektu/komplexu:

Kraj:

Ysočina

Katastrální území:

viz. textová část

TUO:

2031 26

2031 M1

2031 N1

Stupeň dokumentace:

PDPS

Datum zpracování:

11 / 2021

Formáty:

Měřítko:

Stupeň dokumentace: Číslo: \_\_\_\_\_ Popis: \_\_\_\_\_ Podpis: \_\_\_\_\_ Příloha: \_\_\_\_\_ Revize: \_\_\_\_\_

1 2 1