



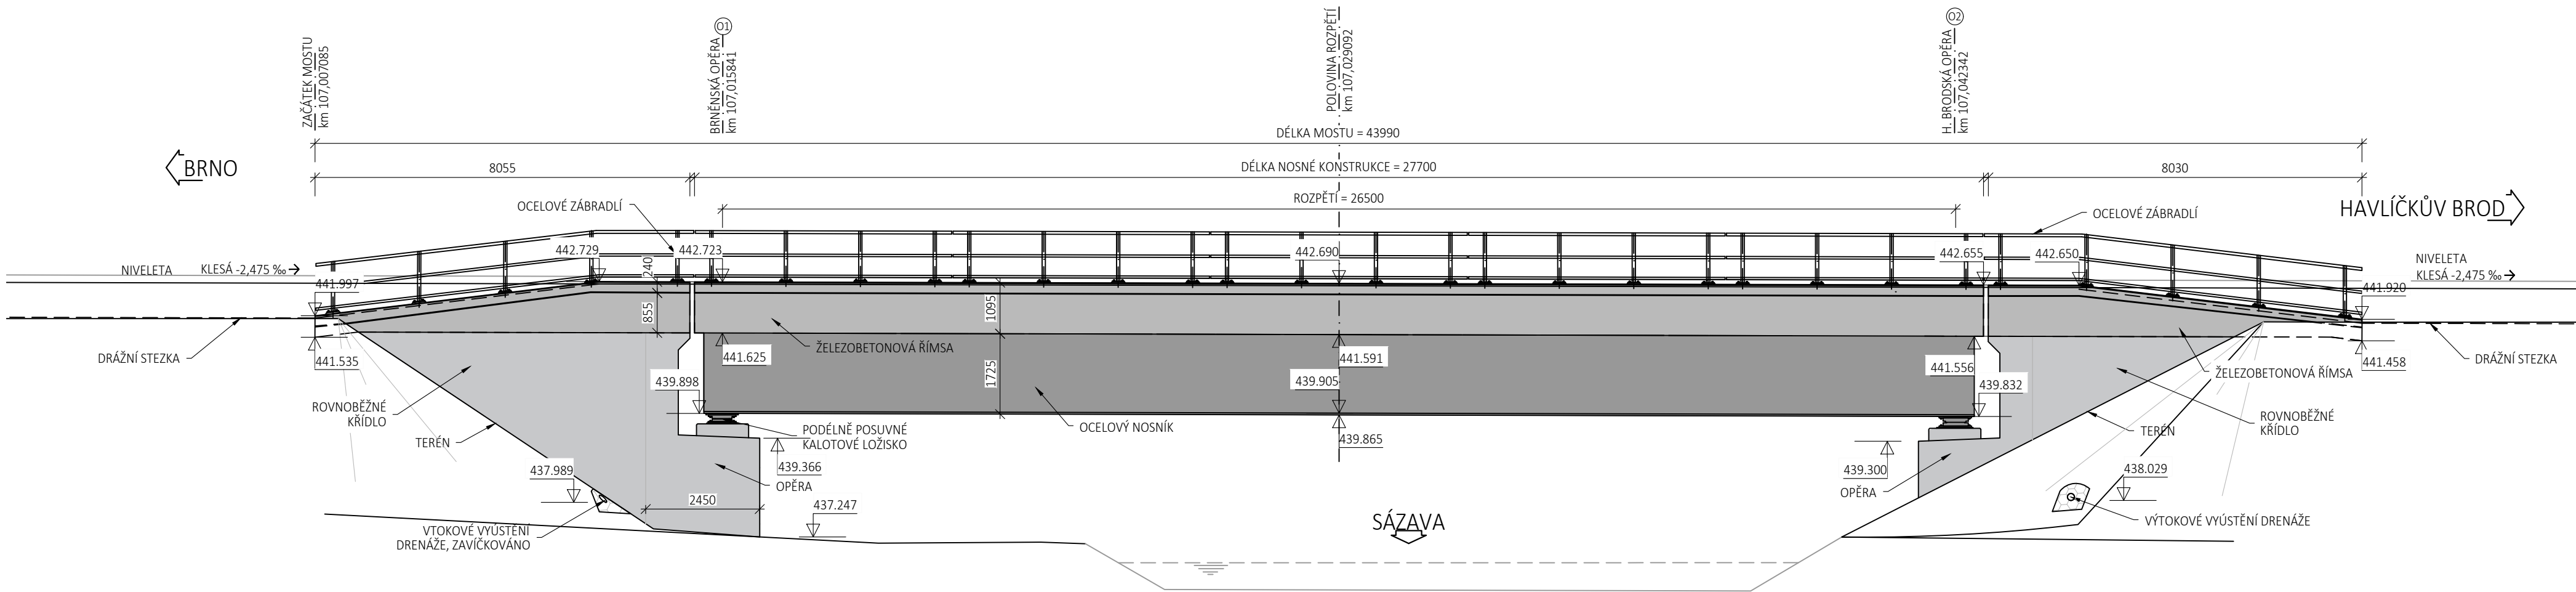



SEVEROVÝCHODNÝ POHLED, POVODNÍ STRANA MOSTU
M 1:100



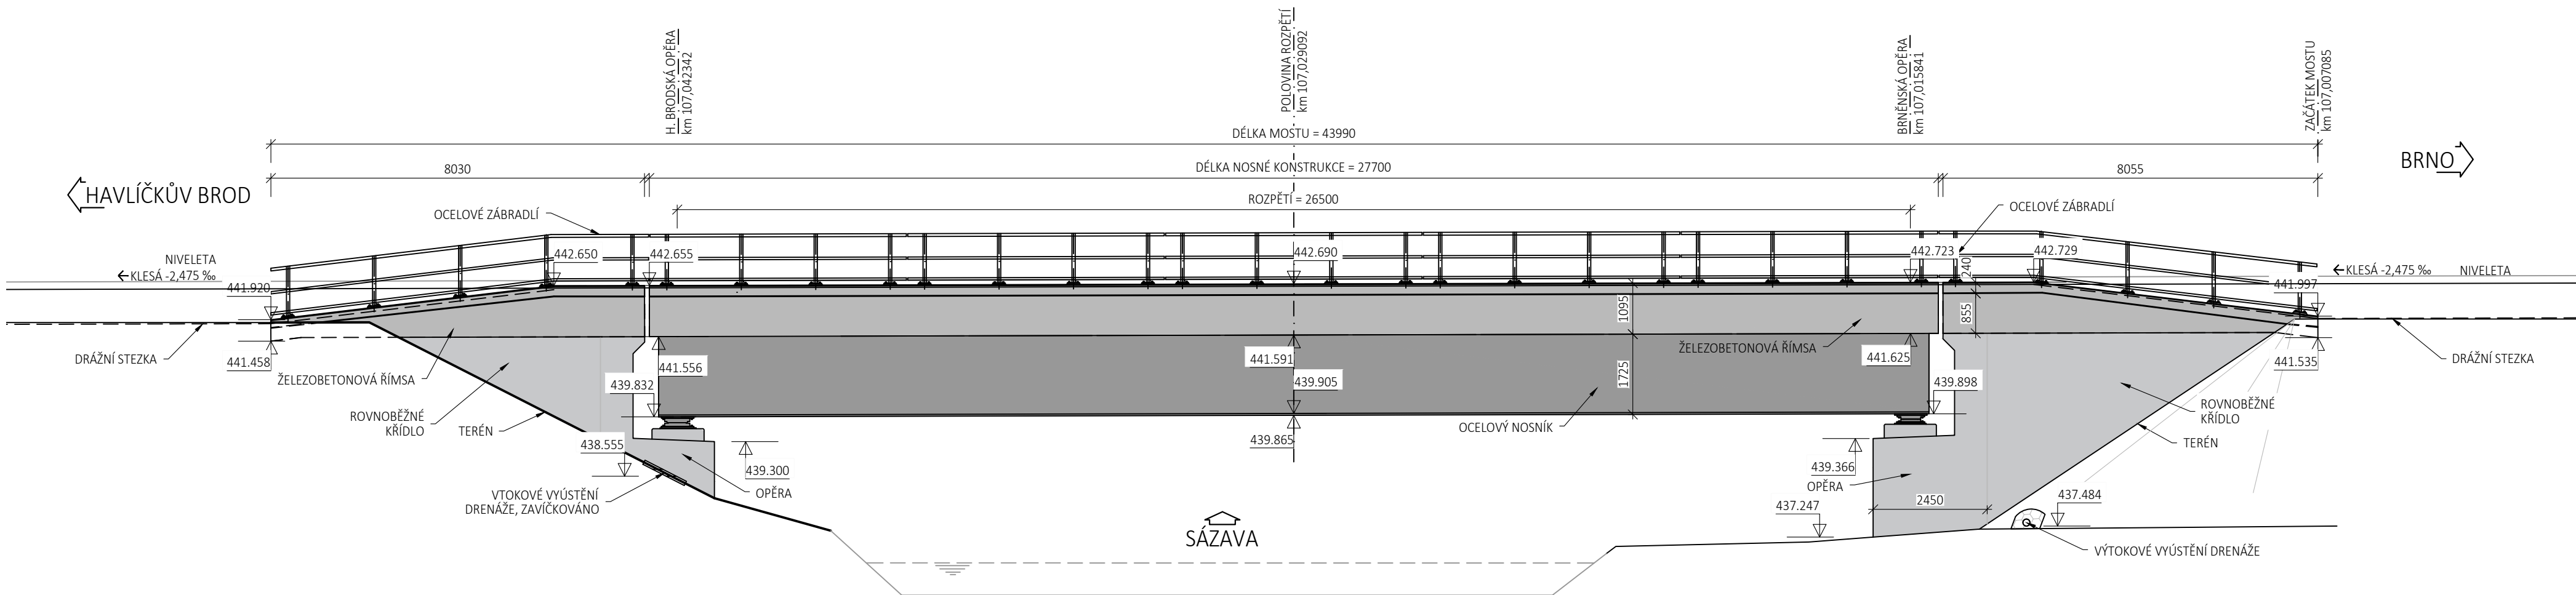

JIHOZÁPADNÍ POHLED, NÁVODNÍ STRANA MOSTU
M 1:100

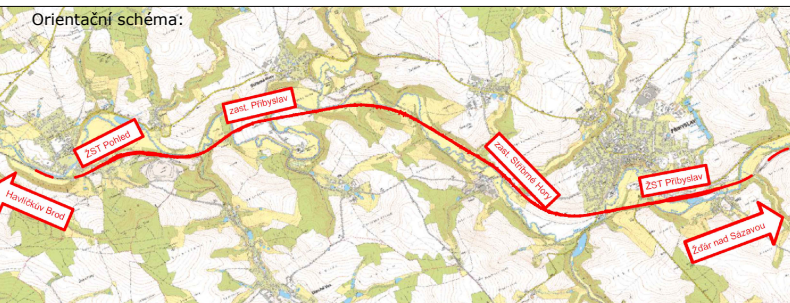

 EVROPSKÁ UNIE Evropské strukturální a investiční fondy Operační program doprava		Ministerstvo dopravy Státní fond dopravní infrastruktury 	
Orientační schéma: 		Razítka oprávněného osoby: 	
Revize: Datum: Pups:		Podpis: Datum:	
001	11 / 2021	První dílčí odevzdání	Kontroloval:
002	03 / 2022	DSP po zapracování připomínek složek Správy železnic, státní organizace	Ing. Emil Špaček
003	04 / 2022	PDPs k připomínkovému řízení složek Správy železnic, státní organizace	Ing. Emil Špaček
004	05 / 2022	PDPs po zapracování připomínek složek Správy železnic, státní organizace	Ing. Emil Špaček

Stavebník/Investor: Adresa:		Správa železnic, státní organizace Dlážděná 1003/7, 110 00 Praha 1		 SPRÁVA ŽELEZNIC
Zástupce investora:		Stavební správa východ		
Adresa:		Nerudova 773/1, 779 00 Olomouc		

Zhotovitel stavby:		SAGASTA s.r.o.		 SAGASTA
Adresa:		Novodvorská 1010/14, 142 00, Praha 4 - Lhotka		
Kontakt:		T: +420 261 344 100 E: info@sagasta.cz		
Zhotovitel objektu:		SAGASTA s.r.o.		 SAGASTA
Adresa:		Novodvorská 1010/14, 142 00, Praha 4 - Lhotka		
Kontakt:		T: +420 261 344 100 E: info@sagasta.cz		
Hlavní projektant (HP): Ing. Emil Špaček		Specialista: Ing. Vojtěch Zvěřina		Odpovědný projektant: Ing. Vojtěch Zvěřina
				Zpracoval: Ing. Daniel Makáš

Název stavby/akce:		Rekonstrukce traťového úseku Příbyslav - Pohled		Označení (S-kód): S621500627	
				Označení zhotovitele: 120 076	
Název části:		Mosty, propustky, zdi		Označení části: D 2.1.4	
Název objektu:		Železniční most v ev. km 107,032		Označení objektu/komplexu: 12-20-07	
Název přílohy:		Pohledy, nový stav		Číslo přílohy: 2 0.3.4	
Název alů části přílohy:				Paré:	
Kraj:		Katastrální území:		Tůbu:	
Vysočina		viz. textová část		2031 26 2031 M1 2031 N1	
Stupeň dokumentace:		Datum zpracování:		Měřítko:	
PDPs		11 / 2021		8 x A4 1 : 100	

1 2 

Dokumentace LZE UŽÍVAT POULEZE V SMĚRU PŘÍSLUŠNÉ SMLOUVY O DÍLO. VÝKRES, O JENHO ČÁST, MŮŽE BÝT KOPÍROVÁN NEBO JINÝM ZPŮSOBEM ROZŠÍŘOVÁN POULEZE PO PŘEDCHOZÍM SOUHLASÍ SAGASTA, S.R.O.