


STÁVAJÍCÍ STAV      POHLED 1:100

### POHLED NA PRAVÝ MOST C - C' 1:100

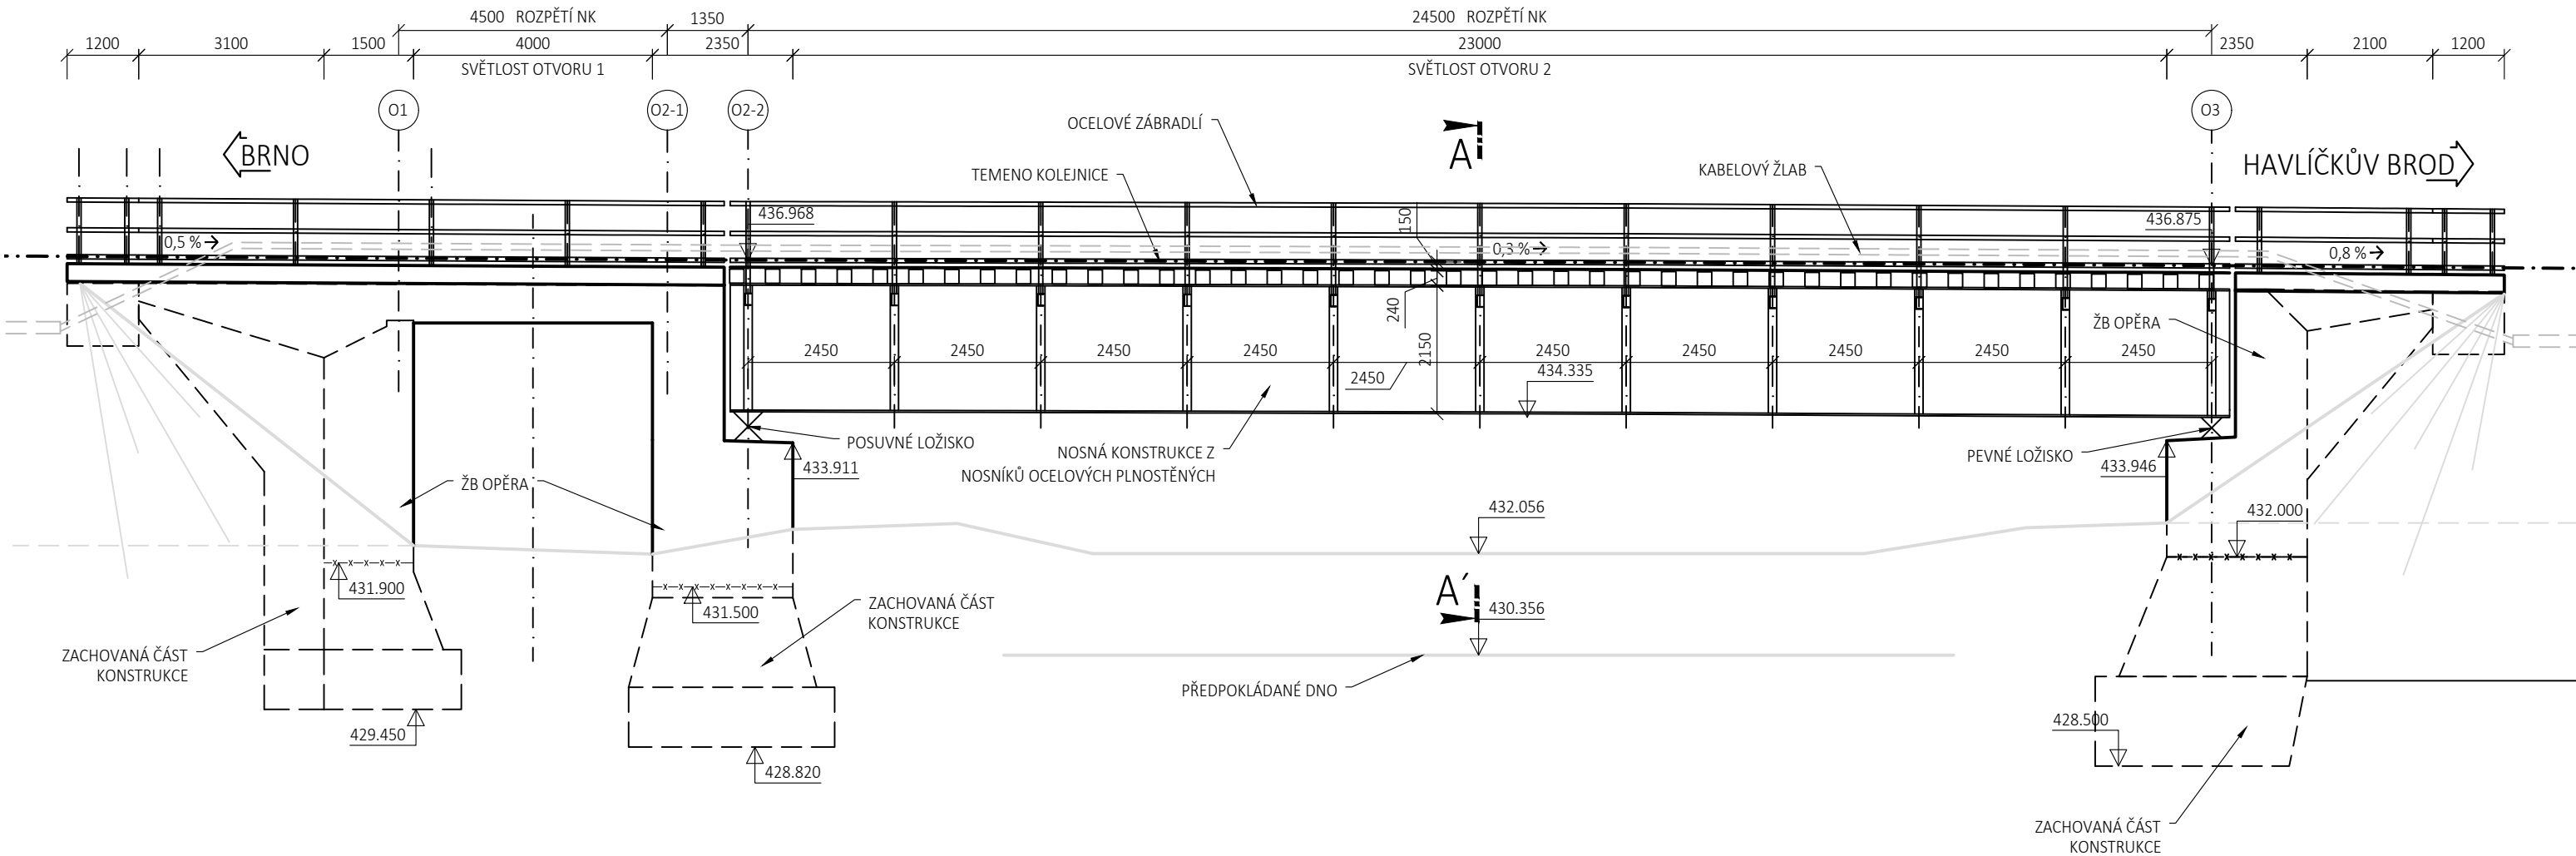


EVROPSKÁ UNIE  
Evropské strukturální a investiční fondy  
Operační program Doprava

Ministerstvo dopravy  
Státní fond dopravní  
infrastruktury




**Orientační schéma:**

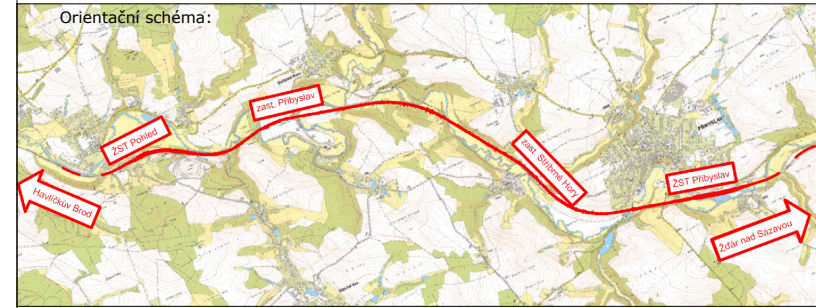



Razítko oprávněné osoby:

Podpis: \_\_\_\_\_ Datum: \_\_\_\_\_

Revize:	Datum:	Popis:	Kontroloval:
001	11 / 2021	První dílčí odevzdání	Ing. Emil Špaček
002	03 / 2022	DSP o zapracování připomínek složek Správy železnic, státní organizace	Ing. Emil Špaček
003	04 / 2022	PDPS k připomínkovému řízení složek Správy železnic, státní organizace	Ing. Emil Špaček
004	05 / 2022	PDPS o zapracování připomínek složek Správy železnic, státní organizace	Ing. Emil Špaček

Stavebník/Investor:	<b>Správa železnic, státní organizace</b>	 <b>SPRÁVA ŽELEZNIC</b>
Adresa:	Dlážděná 1003/7, 110 00 Praha 1	
Zástupce investora:	Stavební správa východ	
Adresa:	Nerudova 773/1, 779 00 Olomouc	

Zhotovitel stavby:	<b>SAGASTA s.r.o.</b>  Novodvorská 1010/14, 142 00, Praha 4 - Lhotka T: +420 261 344 100 E: info@sagasta.cz 		
Zhotovitel objektu:	<b>SAGASTA s.r.o.</b>  Novodvorská 1010/14, 142 00, Praha 4 - Lhotka T: +420 261 344 100 E: info@sagasta.cz 		
Hlavní projektant (HIP): Ing. Emil Špaček	Specialista: Ing. Vojtěch Zvěřina	Odpovědný projektant: Ing. Vojtěch Zvěřina	Zpracovatel: Ing. Petr Křesina

Název stavby/akce:		Rekontrukce traťového úseku Příbyslav - Pohled		Označení (S-kód):
				S621500627
				Označení zhotovitele: 120 076
Název části:	Mosty, propustky, zdi	Označení části: D 2.1.4		
Název objektu:	Železniční most v ev. km 108,972			Označení objektu/komplexu: SO 12-20-09
Název přílohy:	Stávající stav - pohled			Číslo přílohy: 2. 0.2.3 Paré:
Název dílčí části přílohy:				
Kraj:	Katastrální území:	TUDU: 2031 26 2031 M1 2031 N1		
Vysočina	viz. textová část			
Stupeň dokumentace:		Datum zpracování:	Formáty:	Měřítko:
PDPS	11 / 2021	3 x A4	1: 100	

S-číslo:		Stupeň dokumentace:										Část:										Objekt:										Podobjekt:										Přiloha:										Revize:									
S	6	2	1	J	0	0	0	0	0	2	7	-	P	D	P	S	-	X	D	2	1	4	-	S	0	1	0	0	0	0	9	X	X	X	2	-	0	0	2	3	-	0	0	4																	

DOKUMENTACI LZE UŽÍVAT POUZE VE SMYSLU PŘÍSLUŠNÉ SMLOUVY O DÍLO. VÝKRES, ČI JEHO ČÁST, MŮŽE BÝT KOPIROVÁN NEBO JINÝM ZPŮSOBEM ROZŠŘOVÁN POUZE PO PŘEDCHOZÍM SOUHLASU SAGASTA, S.R.O.