PŮDORYS
M 1:100

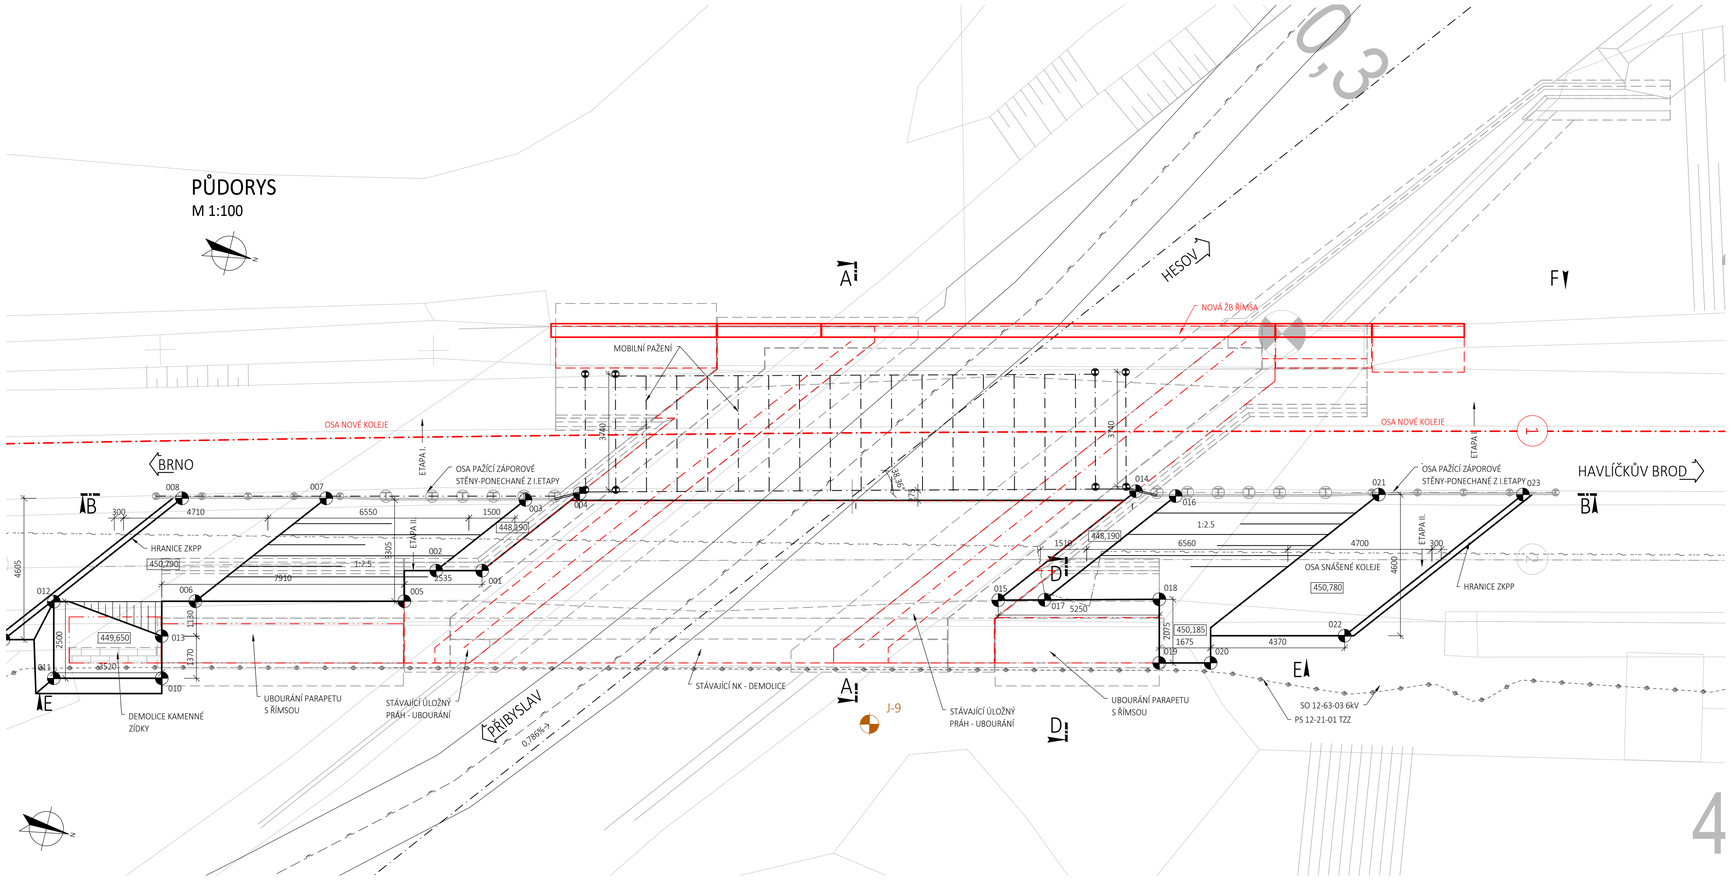

PŘÍČNÝ ŘEZ A-A
V POLI
M 1:50

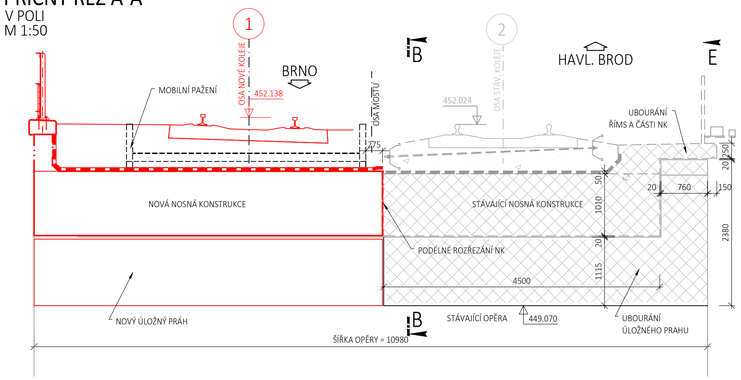

VYTYČOVACÍ BODY VÝKOPU - 2.ETAPA				
BOD	Y /m/	X /m/	Z /m n.m./	POZN.
001	657 473,991	1 111 197,364	448,190	DNO JÁMY
002	657 473,639	1 111 198,821	448,190	DNO JÁMY
003	657 476,564	1 111 196,531	448,190	DNO JÁMY
004	657 477,183	1 111 194,865	448,190	DNO JÁMY
005	657 472,423	1 111 199,594	448,590	DNO JÁMY
006	657 470,823	1 111 206,216	450,790	DNO JÁMY
007	657 475,087	1 111 202,859	450,790	DNO JÁMY
008	657 473,983	1 111 207,427	450,790	DNO JÁMY
009	657 468,138	1 111 212,003	450,790	DNO JÁMY
010	657 468,125	1 111 206,693	449,650	DNO JÁMY
011	657 467,298	1 111 210,115	449,650	DNO JÁMY
012	657 469,728	1 111 210,702	449,650	DNO JÁMY
013	657 469,457	1 111 207,017	449,650	DNO JÁMY
014	657 481,514	1 111 177,251	448,190	DNO JÁMY
015	657 477,006	1 111 180,780	448,190	DNO JÁMY
016	657 481,663	1 111 175,952	448,190	DNO JÁMY
017	657 477,368	1 111 179,314	448,190	DNO JÁMY
018	657 478,266	1 111 175,681	450,185	DNO JÁMY
019	657 476,251	1 111 175,194	450,185	DNO JÁMY
020	657 476,644	1 111 173,568	450,185	DNO JÁMY
021	657 483,267	1 111 169,526	450,780	DNO JÁMY
022	657 478,532	1 111 169,528	450,780	DNO JÁMY
023	657 484,371	1 111 164,957	450,780	DNO JÁMY

PODÉLNÝ ŘEZ B-B
M 1:100

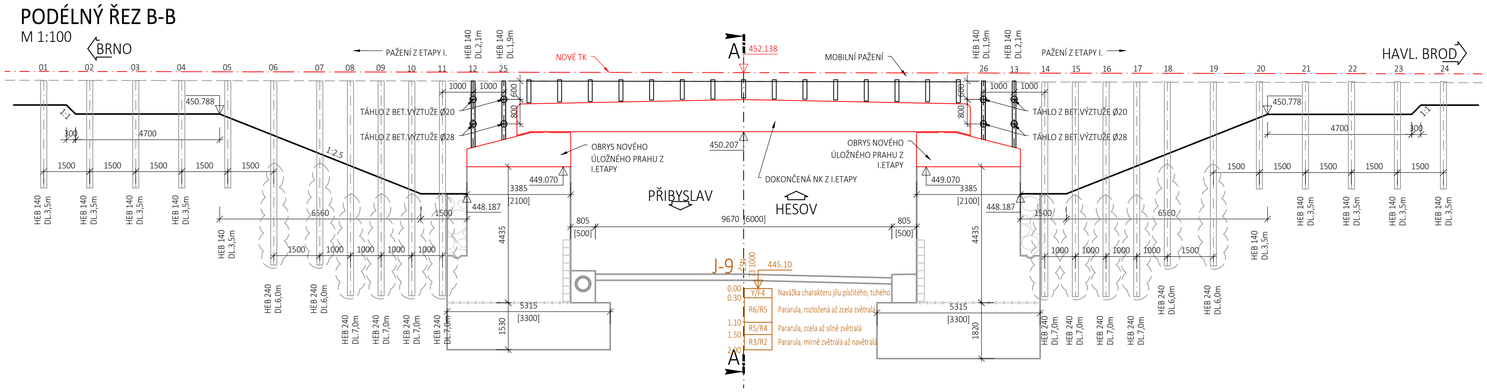

PŘÍČNÝ ŘEZ D-D
M 1:100

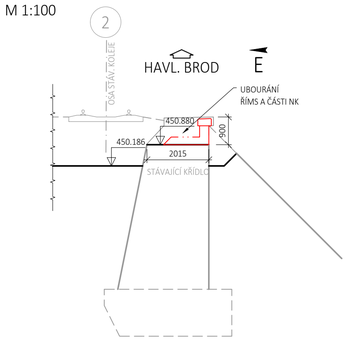

POHLED E-E
PRAVÁ STRANA
M 1:100

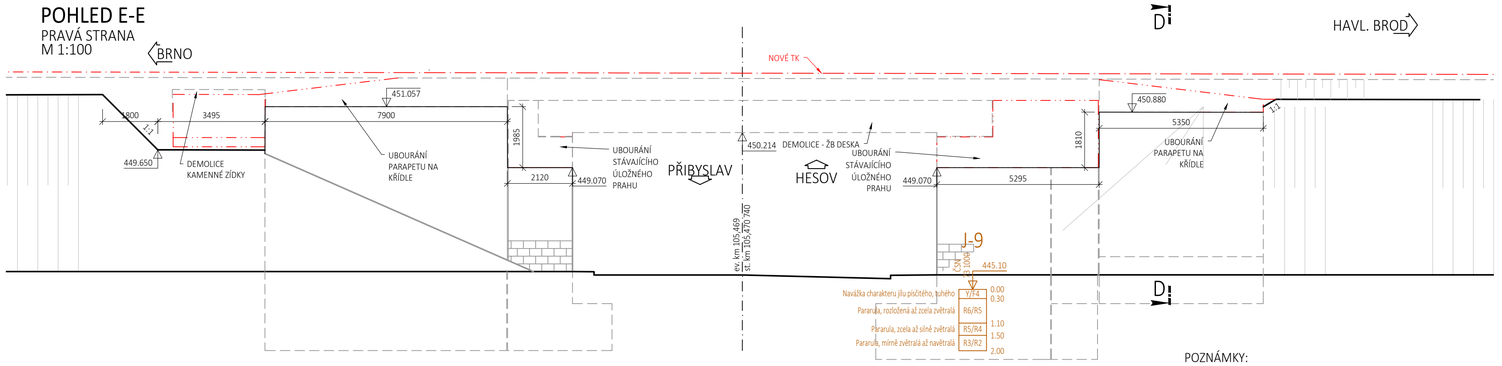

POZNÁMKY:

-VÝŠKOVÉ KÓTY JSOU UVEDENÉ NA DNĚ VÝKOPU
-PŘED PROVÁDĚNÍM VÝKOPŮ JE NUTNÉ PROVÉST VYTÝČENÍ VEŠKERÝCH INŽENÝRSKÝCH SÍTÍ V MÍSTĚ STAVENIŠTĚ A PROVÉST PŘELOŽKU VŠECH SÍTÍ VYSKYTUJÍCÍCH SE V MÍSTĚ VÝKOPU, PŘÍP. PROVÉST OCHRANU BĚHEM VÝSTAVBY
- TĚŽITELNOST ZEMIN JE 3-5 (DLE ČSN 73 3050), VRTATELNOST II (DLE ČSN 73 1005)
- OCEL POUŽITÝCH ZÁPOR HEB - S235JR
- OMEZENÍ PROVOZU NA TRATI - max 50km/h; PŘECHODNOST D4

EVROPSKÁ UNIE
Evropské strukturální a investiční fondy
Operační program Doprava

Ministerstvo dopravy
Státní fond dopravní infrastruktury

Orientační schéma:

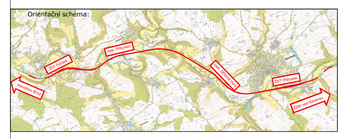

Razítko oprávněné osoby:

Podpis: Datum:

Revize:	Datum:	Popis:	Kontroloval:
001	11 / 2021	První dílčí odevzdání	Ing. Emil Špaček
002	03 / 2022	DSP po zapracování připomínek složek Správy železnic, státní organizace	Ing. Emil Špaček
003	04 / 2022	PDPS k připomínkovému řízení složek Správy železnic, státní organizace	Ing. Emil Špaček
004	05 / 2022	PDPS po zapracování připomínek složek Správy železnic, státní organizace	Ing. Emil Špaček

Stavebník/Investor:	**Správa železnic, státní organizace**
Adresa:	Dlážděná 1003/7, 110 00 Praha 1
Zástupce investora:	Stavební správa východ
Adresa:	Nerudova 773/1, 779 00 Olomouc

SPRÁVA ŽELEZNIC

Zhotovitel stavby:	**SAGASTA s.r.o.**
Adresa:	Novodvorská 1010/14, 142 00, Praha 4 - Lhotka
Kontakt:	T: +420 261 344 100 E: info@sagasta.cz
Zhotovitel objektu:	**SAGASTA s.r.o.**
Adresa:	Novodvorská 1010/14, 142 00, Praha 4 - Lhotka
Kontakt:	T: +420 261 344 100 E: info@sagasta.cz

SAGASTA

Hlavní projektant (HIP):	Specialista:	Odpovědný projektant:	Zpracovatel:
Ing. Emil Špaček	Ing. Dávid Kuczik	Ing. Vojtěch Zvěřina	Ing. Martin Knytl

Název stavby/akce:	**Rekontrukce traťového úseku Přibyslav - Pohled**		Označení (S-kód): S621500627
Název části:	Mosty, propustky, zdi		Označení zhotovitele: 120 076
Název objektu:	**Železniční most v ev. km 105,469**		Označení části: D 2.1.4
Název přílohy:	Výkopové a bourací práce - II. etapa		Označení objektu/komplexu: **SO 12-20-03**
Název dílčí části přílohy:			Číslo přílohy: **2.010**
Kraj:	Katastrální území:	TUDU:	Paré:
Vysočina	viz. textová část	2031 26 2031 M1 2031 N1	

Stupeň dokumentace:	Datum zpracování:	Formáty:	Měřítko:
PDPS	11 / 2021	8 x A4	1:100

Číslo:	Stupeň dokumentace:	Část:	Objekt:	Podobjekt:	Příloha:	Revize:
S 6 2 1 5 0 0 6 2 7	_ P D P S	_ X X	0 2 1 4	_ S O 1 2 2 0 3	X X	_ 0 0 4

DOKUMENTACI LZE UŽÍVAT POUZE VE SMYSLU PŘÍSLUŠNÉ SMLOUVY O DÍLO. VÝKRES, ČI JEHO ČÁST, MŮŽE BÝT KOPÍROVÁN NEBO JINÝM ZPŮSOBEM ROZŠÍŘOVÁN POUZE PO PŘEDCHOZÍM SOUHLASU SAGASTA, s.r.o.