


POHLED C-C' 1:100

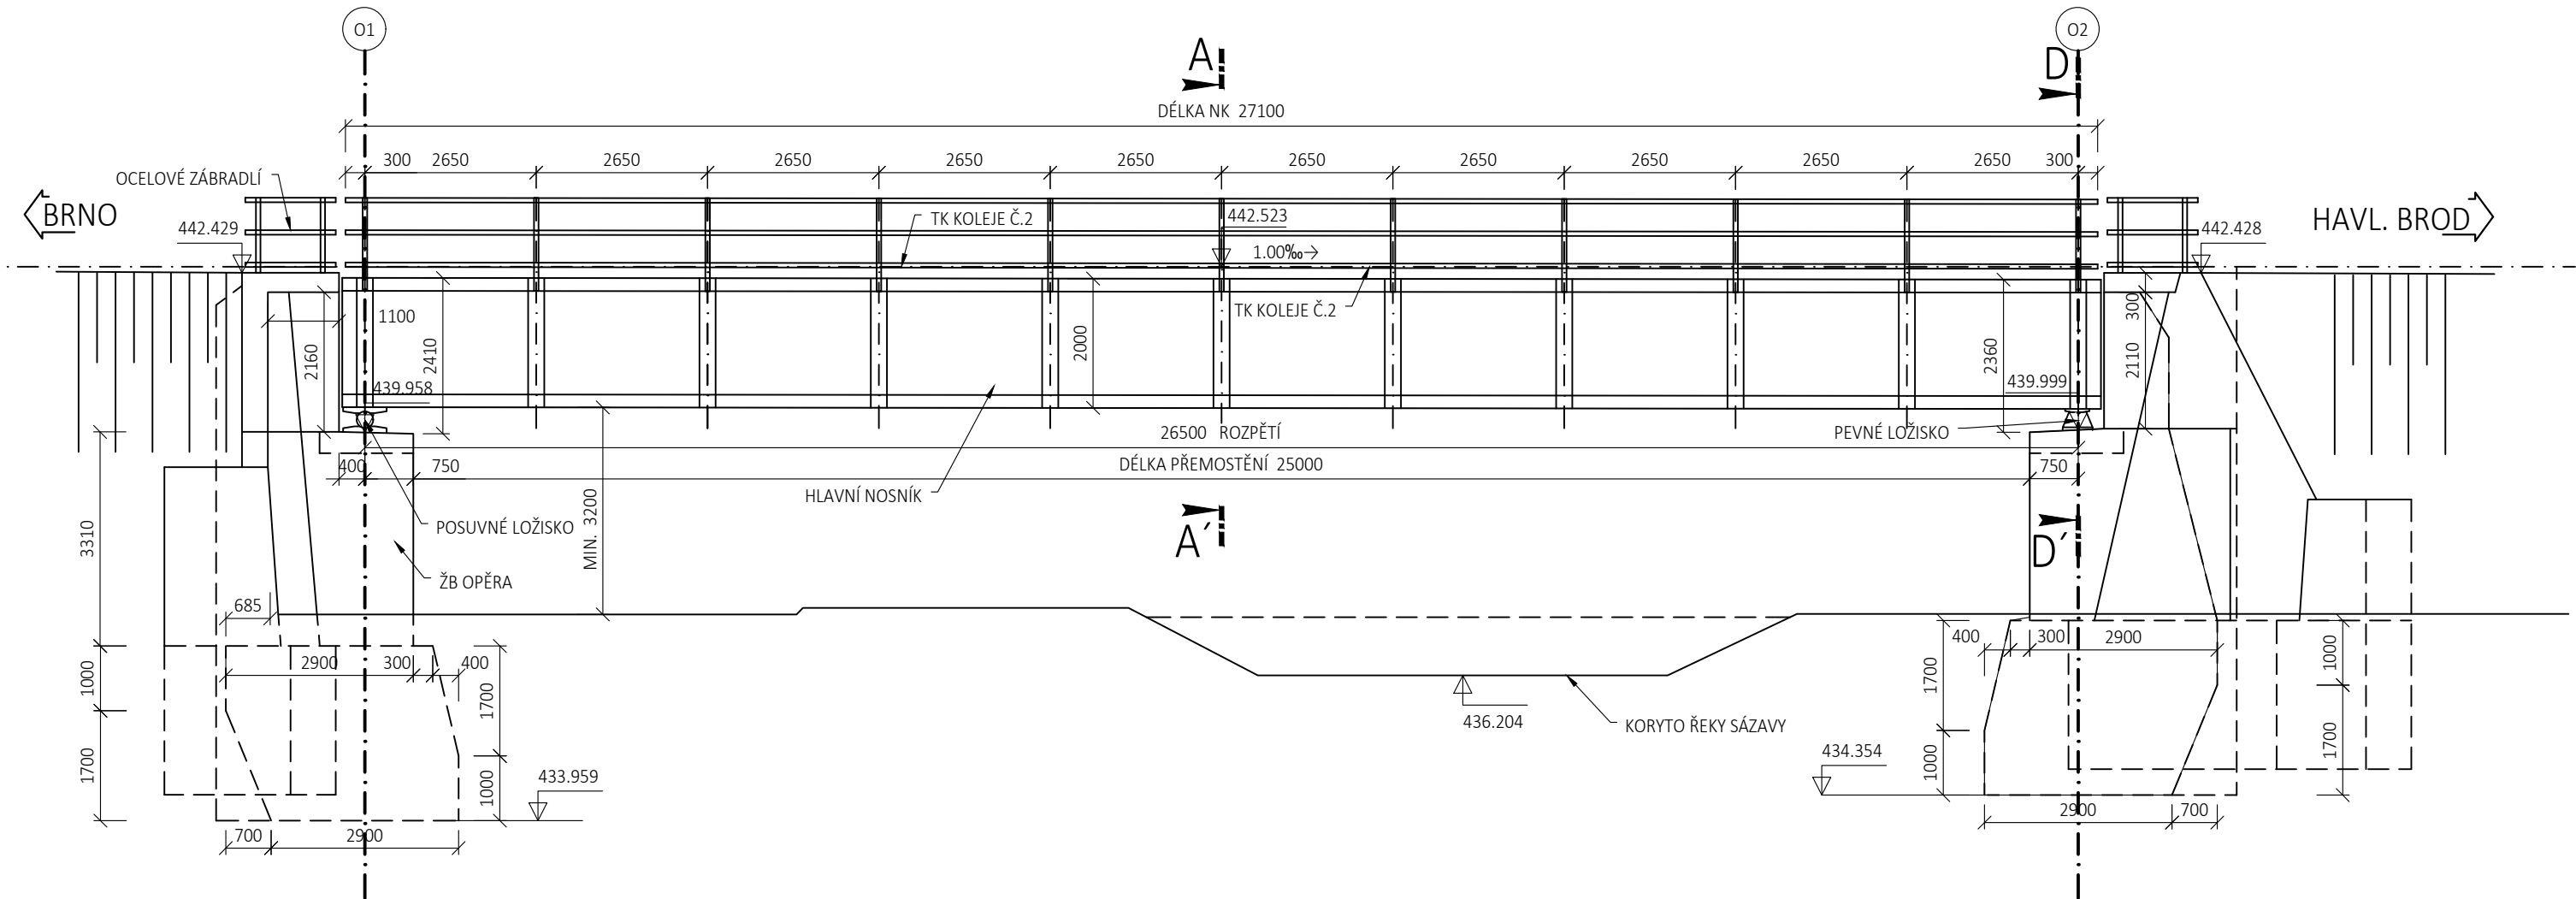

EVROPSKÁ UNIE
Evropské strukturální a investiční fondy
Operační program Doprava

Ministerstvo dopravy
Státní fond dopravní infrastruktury

Razítko oprávněné osoby:

Podpis: _____ Datum: _____

Revize: 001 Datum: 11 / 2021 Popis: První dílčí odevzdání Kontroloval: Ing. Emil Špaček

002 Datum: 03 / 2022 Popis: DSP po zapracování připomínek složek Správy železnic, státní organizace Kontroloval: Ing. Emil Špaček

003 Datum: 04 / 2022 Popis: PDPS k připomínkovému řízení složek Správy železnic, státní organizace Kontroloval: Ing. Emil Špaček

004 Datum: 05 / 2022 Popis: PDPS po zapracování připomínek složek Správy železnic, státní organizace Kontroloval: Ing. Emil Špaček

Stavebník/Investor: **Správa železnic, státní organizace**

Adresa: Dlážděná 1003/7, 110 00 Praha 1

Zástupce investora: Stavební správa východ

Adresa: Nerudova 773/1, 779 00 Olomouc

Zhotovitel stavby: **SAGASTA s.r.o.**

Adresa: Novodvorská 1010/14, 142 00, Praha 4 - Lhotka

Kontakt: T: +420 261 344 100 E: info@sagasta.cz

Zhotovitel objektu: **SAGASTA s.r.o.**

Adresa: Novodvorská 1010/14, 142 00, Praha 4 - Lhotka

Kontakt: T: +420 261 344 100 E: info@sagasta.cz

Hlavní projektant (HIP): Ing. Emil Špaček

Specialista: Ing. Vojtěch Zvěřina

Odpovědný projektant: Ing. Vojtěch Zvěřina

Zpracovatel: Ing. Daniel Makiš

Název stavby/akce:	Rekonstrukce traťového úseku Příbyslav - Pohled	Označení (S-kód): S621500627
		Označení zhotovitele: 120 076
Název části:	Mosty, propustky, zdi	Označení části: D 2.1.4
Název objektu:	Železniční most v ev. km 107,032	Označení objektu/komplexu: 12-20-07
Název přílohy:	Pohled, stávající stav	Číslo přílohy: 2 0.2.4
Název dílčí části přílohy:		Paré:
Kraj:	Katastrální území:	TUDU: 2031 26
Vysočina	viz. textová část	2031 M1
		2031 N1
Stupeň dokumentace:	Datum zpracování:	Formáty:
PDPS	11 / 2021	3 x A4
		Měřítko: 1: 100

S-kód: S621500627 Stupeň dokumentace: Část: PDPS Objekt: Železniční mosty, propustky, zdi Podobjekt: Příloha: 2-20-07 Revize: 0

DOKUMENTACI LZE UŽÍVAT POUZE VE SMYSLU PŘÍSLUŠNÉ SMLOUVY O DÍLO, VÝKRES, ČI JEHO ČÁST, MŮŽE BÝT KOPÍROVÁN NEBO JINÝM ZPŮSOBEM ROZŠÍŘOVÁN POUZE PO PŘEDCHOZÍM SOUHLASU SAGASTA, s.r.o.