


PODÉLNÝ ŘEZ LEVÝM MOSTEM B - B´ 1:100

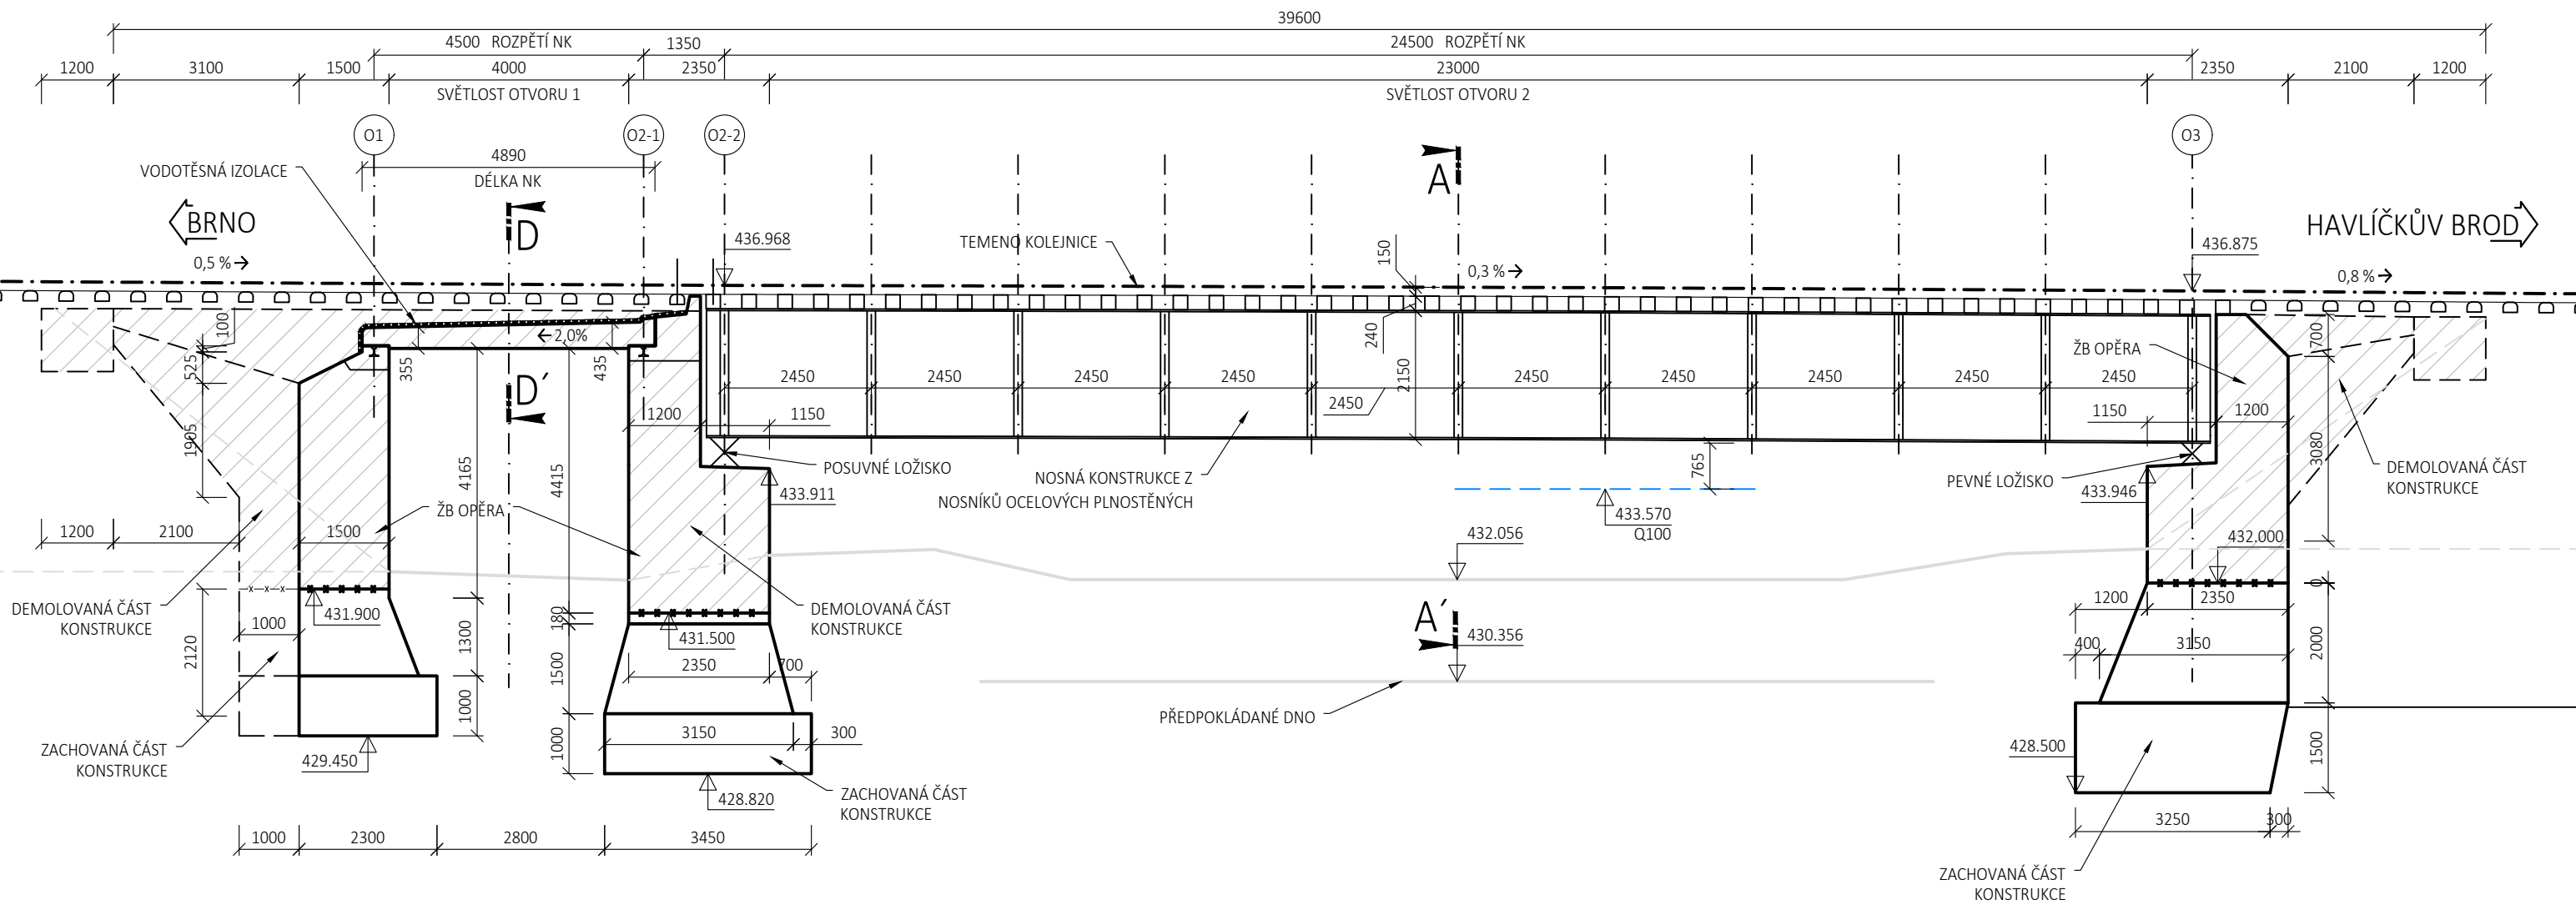

EVROPSKÁ UNIE
Evropské strukturální a investiční fondy
Operační program Doprava

Ministerstvo dopravy
Státní fond dopravní infrastruktury

Orientační schéma:

Razítko oprávněné osoby:

Podpis: _____ Datum: _____

Revize:	Datum:	Popis:	Kontroloval:
001	11 / 2021	První dílčí odevzdání	Ing. Emil Špaček
002	03 / 2022	DSP po zapracování připomínek složek Správy železnic, státní organizace	Ing. Emil Špaček
003	04 / 2022	PDPS k připomínkovému řízení složek Správy železnic, státní organizace	Ing. Emil Špaček
004	05 / 2022	PDPS po zapracování připomínek složek Správy železnic, státní organizace	Ing. Emil Špaček

Stavebník/Investor:

Adresa:

Zástupce investora:

Adresa:

Správa železnic, státní organizace

Dlážděná 1003/7, 110 00 Praha 1

Stavební správa východ

Nerudova 773/1, 779 00 Olomouc

Zhotovitel stavby:

Adresa:

Kontakt:

SAGASTA s.r.o.

Novodvorská 1010/14, 142 00, Praha 4 - Lhotka

T: +420 261 344 100
E: info@sagasta.cz

Zhotovitel objektu:

Adresa:

Kontakt:

SAGASTA s.r.o.

Novodvorská 1010/14, 142 00, Praha 4 - Lhotka

T: +420 261 344 100
E: info@sagasta.cz

Hlavní projektant (HIP):

Specialista:

Odpovědný projektant:

Zpracovatel:

Ing. Emil Špaček

Ing. Vojtěch Zvěřina

Ing. Vojtěch Zvěřina

Ing. Petr Křesina

Název stavby/akce:	Rekontrukce traťového úseku Přibyslav - Pohled	Označení (S-kód): S621500627	
Název části:	Mosty, propustky, zdi	Označení zhotovitele: 120 076	
Název objektu:	Železniční most v ev. km 108,972	Označení části: D 2.1.4	
Název přílohy:	Stávající stav - podélný řez	Označení objektu/komplexu: SO 12-20-09	
Název dílčí části přílohy:		Číslo přílohy: 2. 0.2.2	
Kraj:	Katastrální území:	Paré:	
Vysočina	viz. textová část		
TUDU: 2031 26 2031 M1 2031 N1			
Stupeň dokumentace:	Datum zpracování:	Formáty:	Měřítko:
PDPS	11 / 2021	3 x A4	1: 100

S-kód:

Stupeň dokumentace:

Část:

Objekt:

Podobjekt:

Příloha:

Revize:

S621500627

2

1

5

0

0

6

2

7

-

P

O

P

S

-

X

D

2

1

4

-

S

O

1

2

2

0

0

9

-

X

X

2

-

0

2

2

-

0

0

4

DOKUMENTACI LZE UŽÍVAT POUZE VE SMYSLU PŘÍSLUŠNÉ SMLOUVY O DÍLO, VÝKRES, ČI JEHO ČÁST, MŮŽE BÝT KOPÍROVÁN NEBO JINÝM ZPŮSOBEM ROZŠÍŘOVÁN POUZE PO PŘEDCHOZÍM SOUHLASU SAGASTA, s.r.o.